



Fasade mot _____



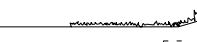
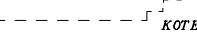
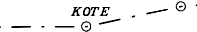
Fasade mot _____

Prosjektert etter TEK97 ver. 07.

Tiltakshaver: Jan og Sissel Merete Straume Svoen				 VestlandsHus
Leverandør: Byggteam AS				
Hustype: Nonshornet		FASADE 1 - 2	DATO 27.04.09	
Byggeplassens adresse:		ARKIV NR.	REV.1 20.11.09 opv	
Gamlestølvegen 71b, Førde			REV.2 26.08.10 hd	TRYGGE HJEM
			REV.3 23.09.10 vhh	Tegningsnr. 501
			SKALA 1 : 100	Prosj.nr. 509o
			 DATA DESIGN SYSTEM	
VestlandsHusgruppens arkitektkontor – 6018 Alesund – Tlf. 70 17 89 00				
TEGNINGEN MÅ HVERKEN HELT ELLER DELVIS KOPIERES ELLER BENYTTES VED TILTAK SOM VESTLANDSHUS IKKE MEDVIRKER I.				

UTFORMING AV TILTAK BEKREFTES FOREVIST:

Nabo.nr.	G.nr.	Br.nr.	Dato	Sign.
Nabo.nr.	G.nr.	Br.nr.	Dato	Sign.
Nabo.nr.	G.nr.	Br.nr.	Dato	Sign.
Nabo.nr.	G.nr.	Br.nr.	Dato	Sign.

 Ferdig planert terreng
 Bak / under terreng
 Eksisterende terreng



Fasade mot



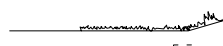
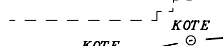
 
Fasade mot

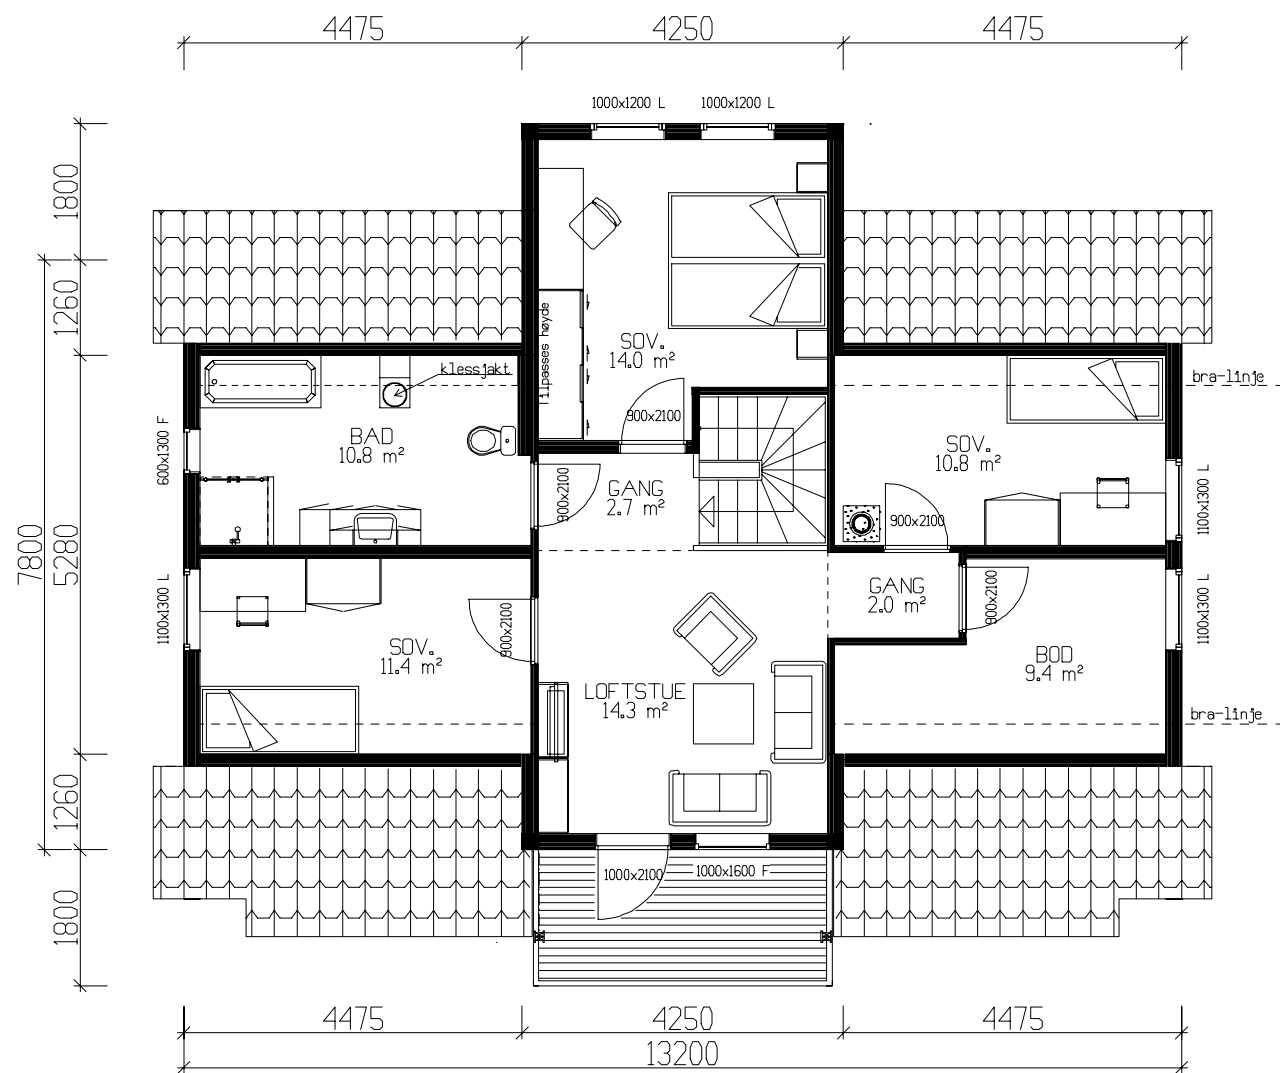
Prosjektert etter TEK97 ver. 07.

Tiltakshaver: Jan og Sissel Merete Straume Svoen				 VestlandsHus
Leverandør: Byggteam AS				
Hustype: Nonshornet		FASADE 3 - 4	DATO 27.04.09	
Byggeplassens adresse:		ARKIV NR.	REV.1 20.11.09 opv	
Gamlestølvegen 71b, Førde			REV.2 26.08.10 hd	TRYGGE HJEM
G.nr.		Br.nr.	ER TEGNING KONTROLLERT I H.T. SJEKKLISTER ?	Tegningsnr. 502
			Ja	Prosj.nr. 509o
VestlandsHusgruppens arkitektkontor – 6018 Alesund – Tlf. 70 17 89 00				
TEGNINGEN MÅ HVERKEN HELT ELLER DELVIS KOPIERES ELLER BENYTTES VED TILTAK SOM VESTLANDSHUS IKKE MEDVIRKER I.				

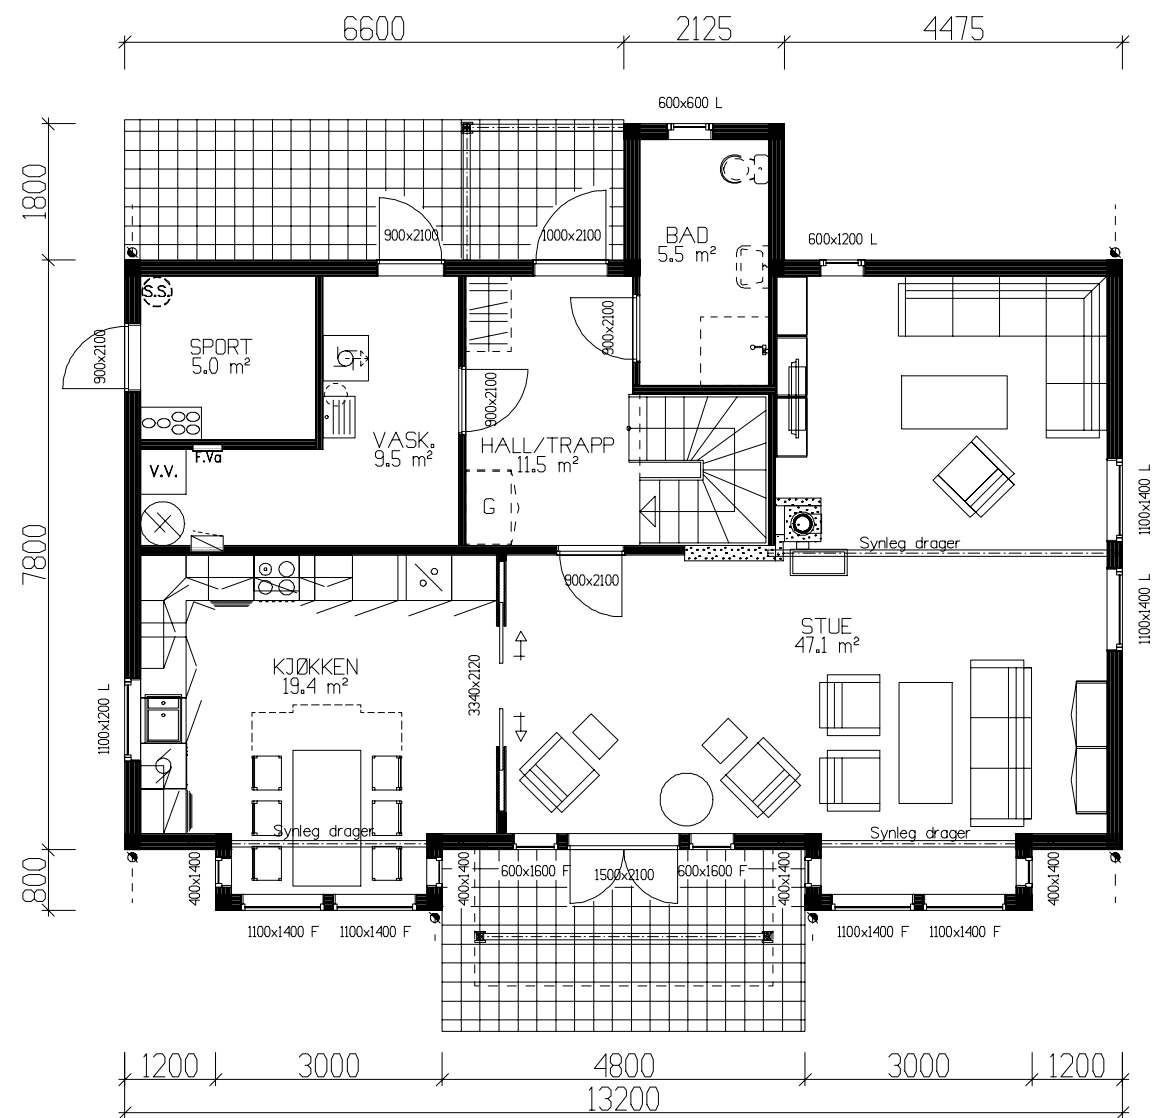
UTFORMING AV TILTAK BEKREFTES FOREVIST:

Nabo.nr.	G.nr.	Br.nr.	Dato	Sign.
Nabo.nr.	G.nr.	Br.nr.	Dato	Sign.
Nabo.nr.	G.nr.	Br.nr.	Dato	Sign.
Nabo.nr.	G.nr.	Br.nr.	Dato	Sign.

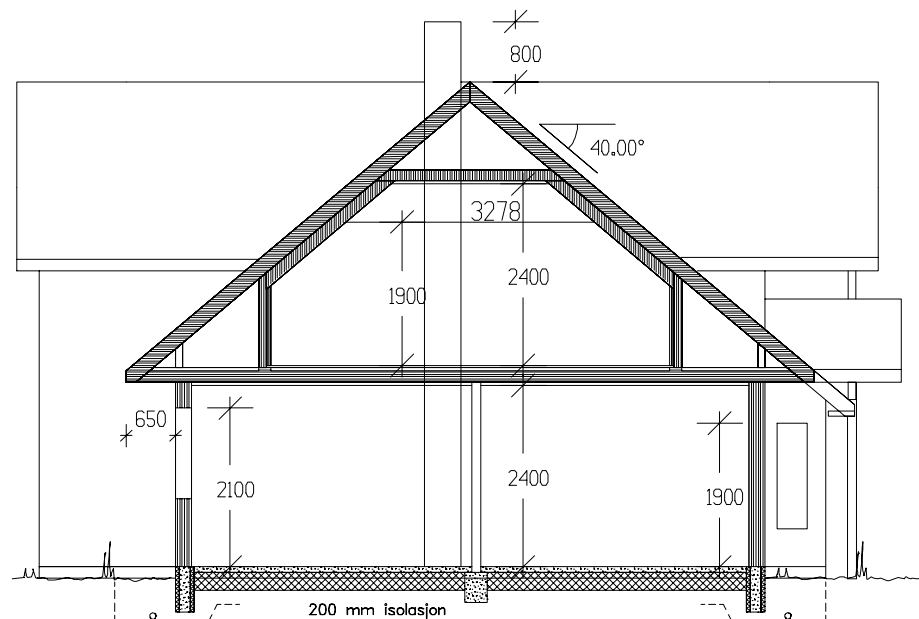
 Ferdig planert terreng
 Bak / under terreng
 Eksisterende terreng



ETASJEPLAN 75,2m² BRA



HOVEDPLAN 96,0m² + SPORT 5,0m² BRA.



SNITT

Arealberegninger i hht. NS 3940	Bruksareal BRA i m ²		
	Pr etasje	Utvendig bad/garasje	Sum BRA
H. etg. plan	96.0	5.0	101.0
2. etg. plan	75.2	0.0	75.2
SUM :	171.2	5.0	176.2
BYA :	122.3	0.0	122.3
Grunnflate/ fotavtrykk :	111.6		

Prosjektert etter TEK97 ver. 07.

NB! Ved innhenting av pristilbud av ytterdører og vindu, må forutsetningen i varmetapsberegning legges til grunn. Her blir det forutsatt en maksimal, gjennomsnittlig U-verdi til ytterdører og vindu for bygget.

Gjennomsnittlig U-verdi er her: 1,2

Tiltakshaver: Jan og Sissel Merete Straume Svoen					 VestlandsHus
Leverandør: Byggteam AS					
Hustype: Nonshornet		PLAN - SNITT		DATO 27.04.09	
Byggeplassens adresse:			ARKIV NR.	REV.1 20.11.09 opv	TRYGGE HJEM
Gamlestølvegen 71b, Forde				REV.2 26.08.10 hd	
				REV.3 23.09.10 vhh	
G.nr.		Br.nr.		SKALA 1 : 100	Tegningsnr. 503
ER TEGNING KONTROLLERT I H.T. SJEKKLISTER ?			Ja	 DATA DESIGN SYSTEM	Prosj.nr. 509o
VestlandsHusgruppens arkitektkontor – 6018 Alesund – Tlf. 70 17 89 00					
TEGNINGEN MÅ HVERKEN HELT ELLER DELVIS KOPIERES ELLER BENYTTES VED TILTAK SOM VESTLANDSHUS IKKE MEDVIRKER I.					

