

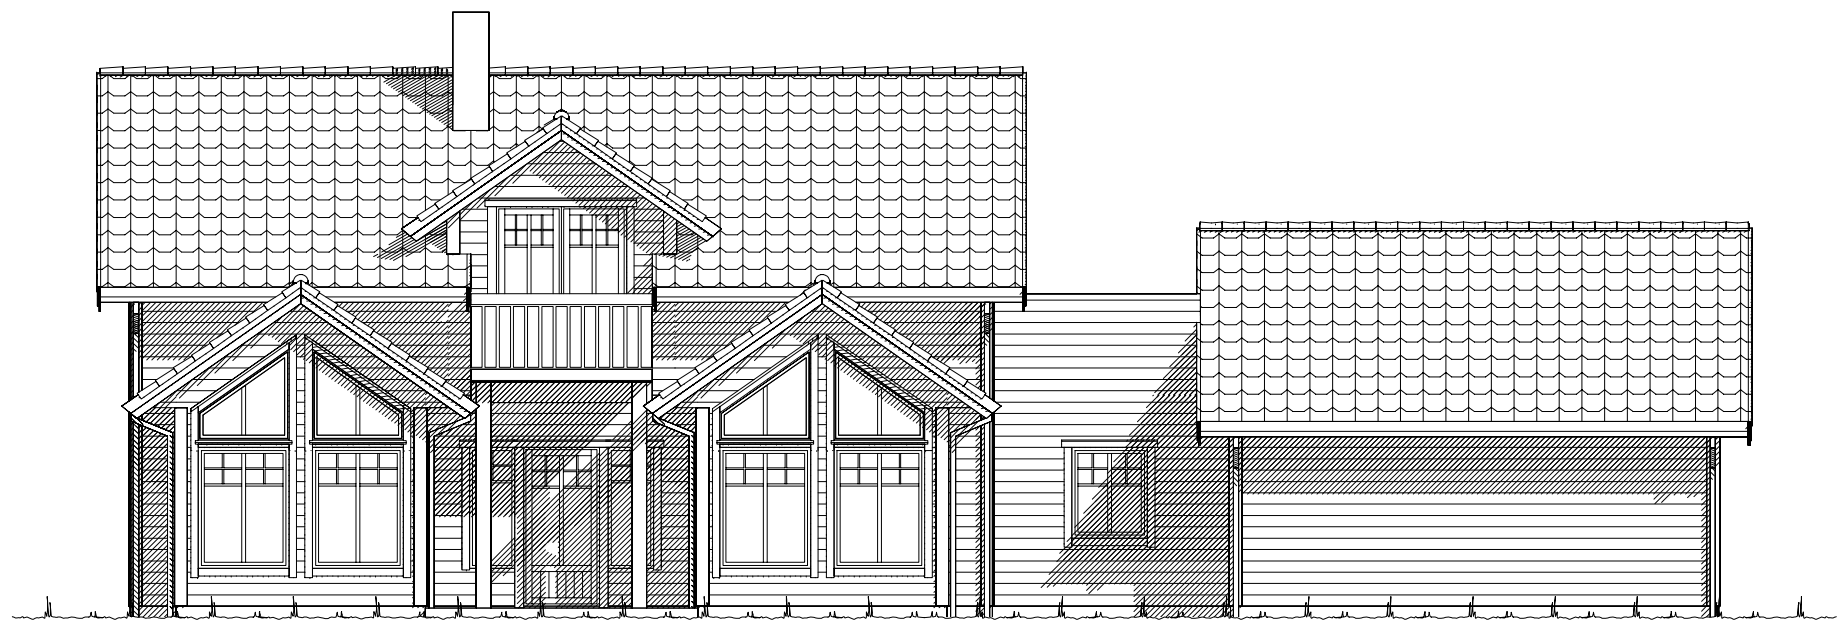


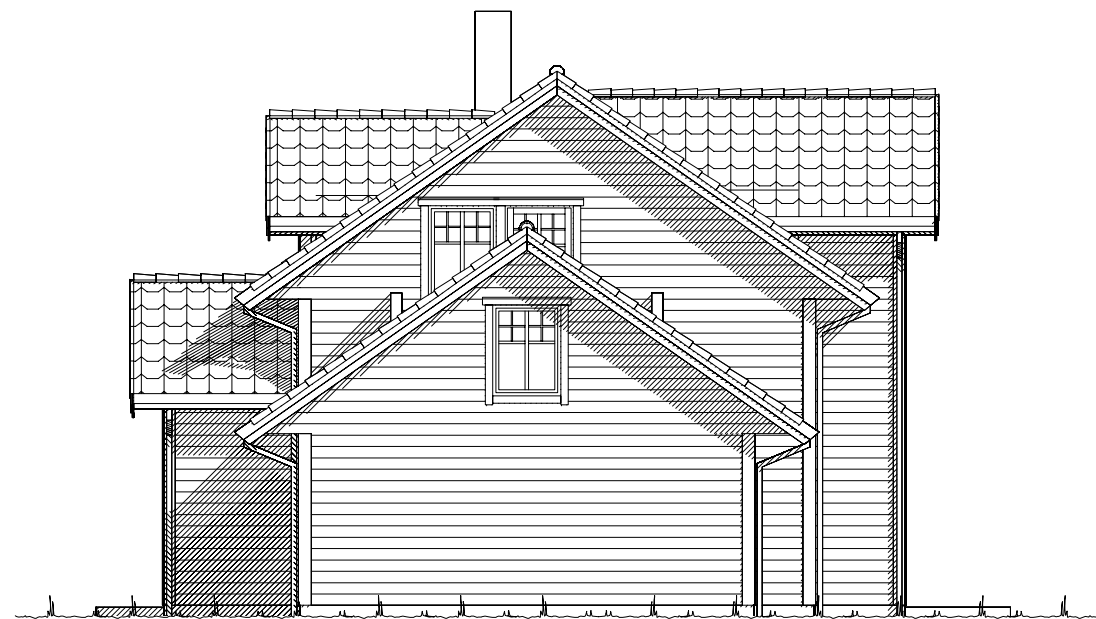

Fasade mot _____.

 

Fasade mot _____.

 Ferdig planert terreng
 Bak / under terreng
 Eksisterende terreng

UTFORMING AV TILTAK BEKREFTES FOREVIST:

Nabo.nr.	G.nr.	Br.nr.	Dato	Sign.
Nabo.nr.	G.nr.	Br.nr.	Dato	Sign.
Nabo.nr.	G.nr.	Br.nr.	Dato	Sign.
Nabo.nr.	G.nr.	Br.nr.	Dato	Sign.

		Tiltakshaver: <i>Marlene Tonheim og Kim Andre Einevoll</i>	
		Forhandler: <i>BTHUS AS</i>	
Hustype: <i>Spesial</i>		Fasade 1 og 2	
Byggeplassens adresse: <i>Hamnavegen, 6940 Eikefjord</i>		ARKIV NR.:	DATO <i>11.04.17</i> vhh
G.nr.	Br.nr.	Er tegning klarert for bestilling, kontrakt og søkning ?	Nei
VESTLANDSHUSGRUPPENS ARKITEKTKONTOR - 6018 ÅLESUND - TLF. 70 17 89 00		SKALA 1 : 100	
TEGNINGEN MÅ HVERKEN HELT ELLER DELVIS KOPIERES ELLER BENYTTES VED TILTAK SOM VESTLANDSHUS IKKE MEDVIRKER I.		Tegningsnr. <i>501</i>	
		Prosj.nr. <i>170065</i>	



Fasade mot _____.




Fasade mot _____.

 Ferdig planert terreng
 Bak / under terreng
 Eksisterende terreng

UTFORMING AV TILTAK BEKREFTES FOREVIST:				
Nabo.nr.	G.nr.	Br.nr.	Dato	Sign.
Nabo.nr.	G.nr.	Br.nr.	Dato	Sign.
Nabo.nr.	G.nr.	Br.nr.	Dato	Sign.
Nabo.nr.	G.nr.	Br.nr.	Dato	Sign.

		Tiltakshaver: <i>Marlene Tonheim og Kim Andre Einevoll</i>	
		Forhandler: <i>BTHUS AS</i>	
Hustype: <i>Spesial</i>		Fasade 3 og 4	
Byggeplassens adresse:		ARKIV NR.:	DATO <i>11.04.17</i> vhh
<i>Hamnavegen, 6940 Eikefjord</i>			REV.1
			REV.2
			REV.3
G.nr.	Br.nr.	Er tegning klarert for bestilling, kontrakt og søkning ?	Nei
DATA DESIGN SYSTEM			
Tegningsnr. <i>502</i>			
Prosj.nr. <i>170065</i>			
VESTLANDSHUSGRUPPENS ARKITEKTKONTOR - 6018 ÅLESUND - TLF. 70 17 89 00			
TEGNINGEN MÅ HVERKEN HELT ELLER DELVIS KOPIERES ELLER BENYTTES VED TILTAK SOM VESTLANDSHUS IKKE MEDVIRKER I.			

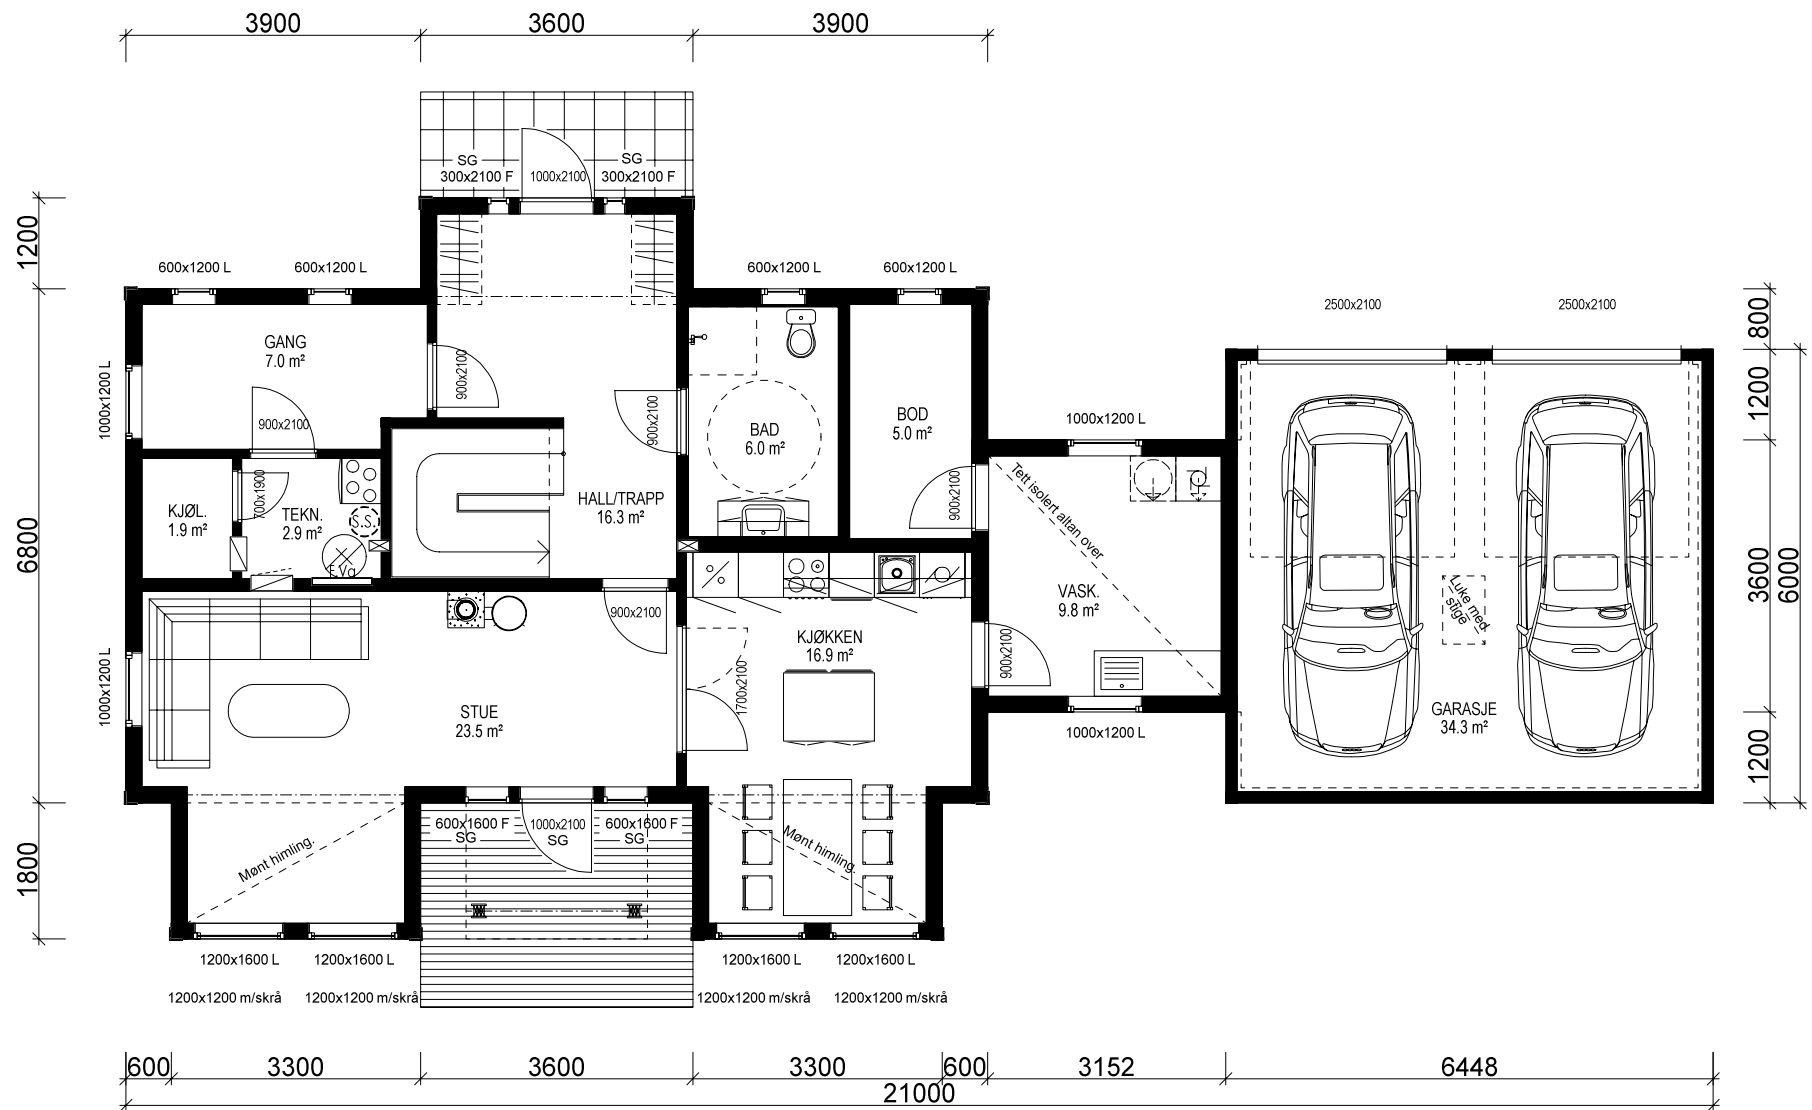

H. ETG. PLAN: 94,7 m² + GARASJE: 34,3 m² BRA

Sportsbod i frittstående bygg/garasje.
SKAL bygges samtidig som hus.

Bruk av personsikkerhetsglass i vindu,
er markert på plan med SG

KRAV TIL GARASJE PÅ TOMT
Garasje med summen av bruttoareal/BYA alle plan < 50m2:
-Avstand til nabogrense min. 1 m.
-Ingen krav mot egen bolig unntatt avstand min. 1 m.
Garasje/bygg med summen av bruttoareal/BYA alle plan > 50 m2:
-Min. 4 m avstand til nabogrense.
-Eller < 4 m til grense og med brannskille EI 30 til 4 m fra grense.
-Ingen kav mot egen bolig unntatt min. 1 m avstand.
Når biloppstillingrommet fyller mer enn 50 m2 bruttoareal:
-Krav om min. 4 m til nabogrense og min. 8 m til egen og andres bolig.
-Eller kortere avstand og og skilt med bygningsdeler i EI 60 mot andre boenheter.
Carport regnes som garasje når den har mer enn 50% yttervegger.

V17024

BRUTTOAREAL GARASJE
H. PLAN: 39,7 m²
2. PLAN: 14,7 m²
SUM BRUTTOAREAL: 54,4 m²

Arealberegninger i hht. NS 3940	Bruksareal BRA i m ²			Sum BRA	P-ROM Primære rom
	Pr etasje	Utvendig bod/garasje	Åpent over- bygg areal og carport		
H. etg. plan	94.7	34.3	2.6	131.6	82.7
2. etg. plan	67.4	13.8	0.0	81.2	67.4
SUM :	162.1	48.1	2.6	212.8	150.1
BYA :	148.1	0.0	0.0	148.1	
Grunnflate/ fotavtrykk :	143.8				

Prosjekteres etter TEK10 - 12.11.15


VESTLANDS HUS		Tiltakshaver: Marlene Tonheim og Kim Andre Einevoll	
Hustype: Spesial		Forhandler: BTHUS AS	
Byggeplassens adresse: Hamnavegen, 6940 Eikefjord		DATO 11.04.17 vhh	
G.nr. Br.nr.		Arkiv NR.:	
Er tegning klarert for bestilling, kontrakt og søkning ?		Nei	
VESTLANDSHUSGRUPPENS ARKITEKTKONTOR - 6018 ÅLESUND - TLF. 70 17 89 00		SKALA 1 : 100	
TEGNINGEN MÅ HVERKEN HELT ELLER DELVIS KOPIERES ELLER BENYTTES VED TILTAK SOM VESTLANDSHUS IKKE MEDVIRKER I.		Tegningsnr. 503	
		Prosj.nr. 170065	

Bygning i:
Risikoklasse 4
Brannklasse 1

Kanaler fra ventilasjonsanlegg, vil i noen tilfeller medføre ekstra veggtykkelser eller "kassing", som får mindre konsekvenser for romløsninger. Dette kan eventuelt justeres noe før igangsetting av bygget.

NB! Ved innhenting av pristilbud av ytterdører og vindu, må forutsetningen i varmetapsberegningen legges til grunn. Her blir det forutsatt en maksimal, gjennomsnittlig U-verdi til ytterdører og vindu for bygget. Høy prosentandel over 20% vindu og dører, har konsekvenser for byggets isolering.

% vindu- og dørareal er beregnet til: -xx%
Gjennomsnittlig U-verdi er her:

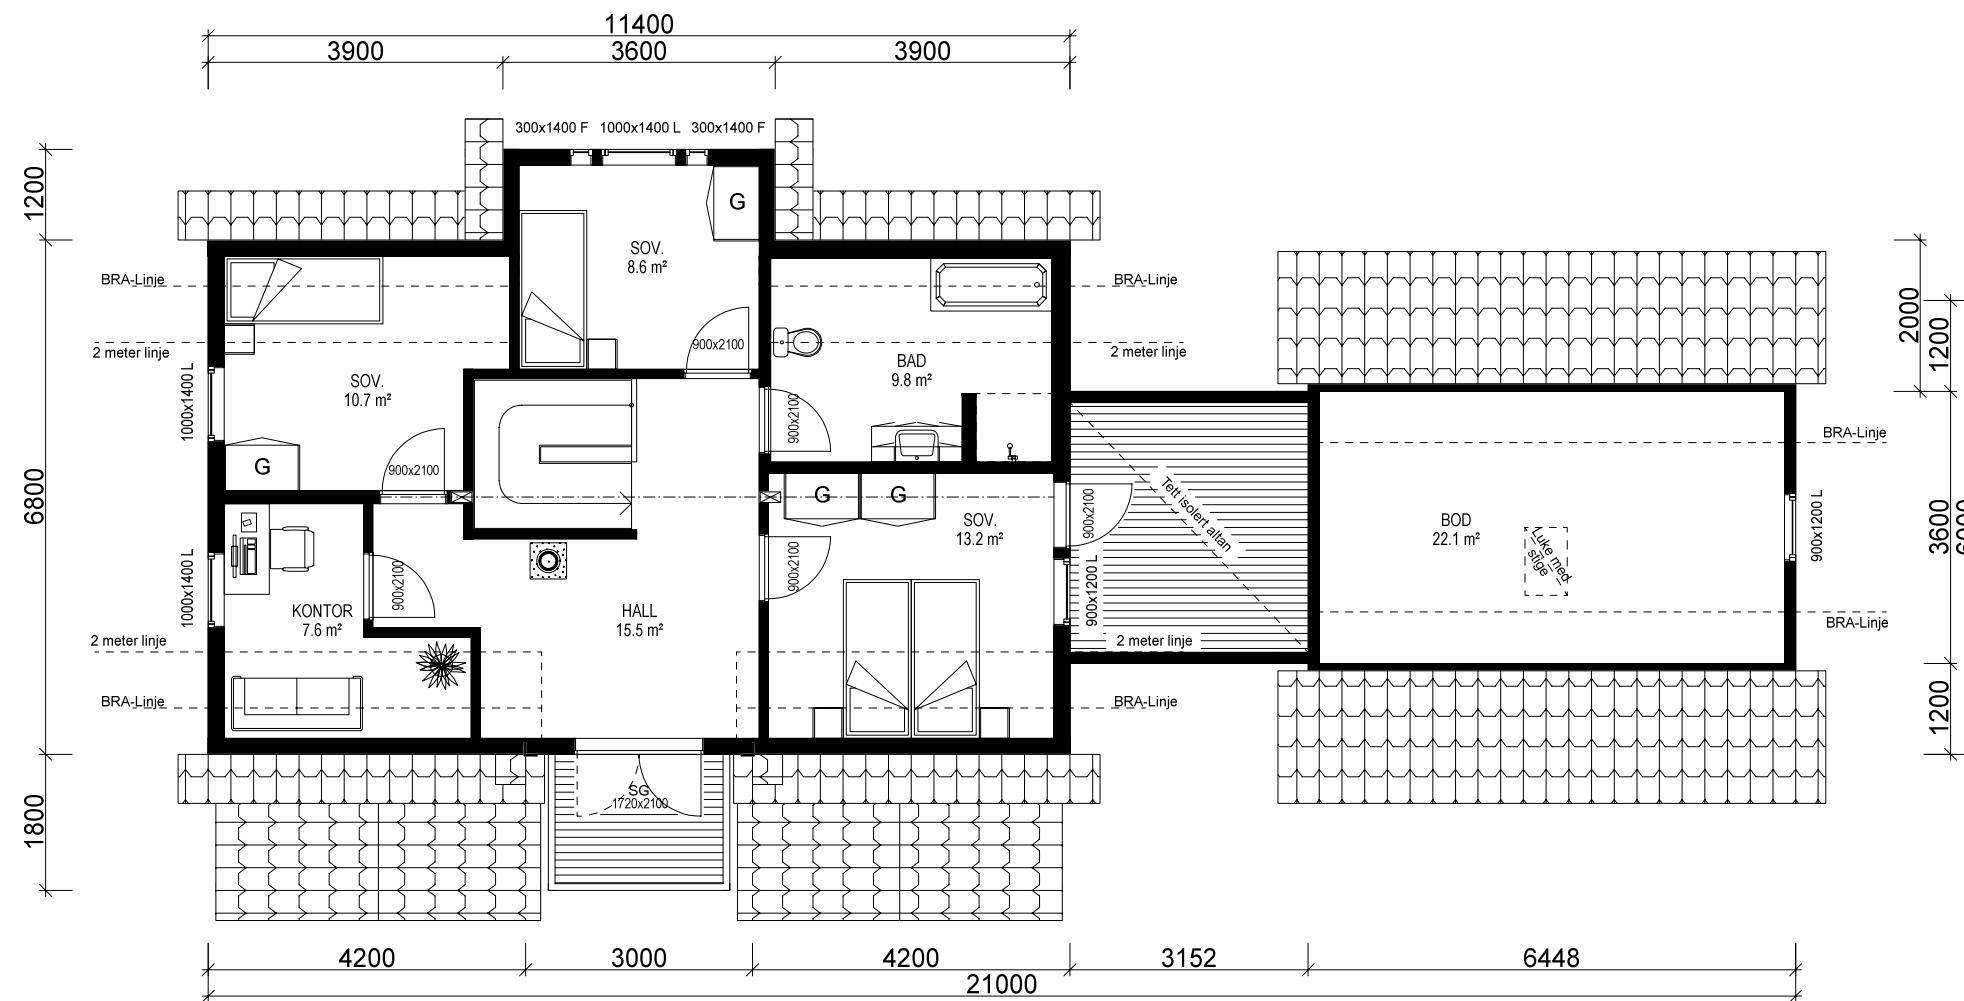

2 ETG. PLAN: 67,4 m² + BOD OVER GARASJE: 13,8 m² BRA

 VESTLANDS HUS		Tiltakshaver: <i>Marlene Tonheim og Kim Andre Einevoll</i>	
		Forhandler: <i>BTHUS AS</i>	
Hustype: Spesial		Plan	
Byggeplassens adresse:		ARKIV NR.:	DATO 11.04.17 vhh
Hamnavegen, 6940 Eikefjord			REV.1
			REV.2
			REV.3
G.nr.	Br.nr.	Er tegning klarert for bestilling, kontrakt og søkning ?	SKALA 1 : 100
		Nei	Tegningsnr. 504
			Prosj.nr. 170065
VESTLANDSHUSGRUPPENS ARKITEKTKONTOR - 6018 ÅLESUND - TLF. 70 17 89 00			
TEGNINGEN MÅ HVERKEN HELT ELLER DELVIS KOPIERES ELLER BENYTTES VED TILTAK SOM VESTLANDSHUS IKKE MEDVIRKER I.			



 VESTLANDSHUS		Tiltakshaver: <i>Marlene Tonheim og Kim Andre Einevoll</i>			
		Forhandler: <i>BTHUS AS</i>			
Hustype: Spesial		Snitt		DATO 11.04.17 vhh	SKALA 1 : 100 Tegningsnr. 505 Prosj.nr. 170065
Byggeplassens adresse: Hamnavegen, 6940 Eikefjord		ARKIV NR.:		REV.1	
				REV.2	
				REV.3	
G.nr.	Br.nr.	Er tegning klarert for bestilling, kontrakt og søkning ?		Nei	 DATA DESIGN SYSTEM
VESTLANDSHUSGRUPPENS ARKITEKTKONTOR - 6018 ÅLESUND - TLF. 70 17 89 00					
TEGNINGEN MÅ HVERKEN HELT ELLER DELVIS KOPIERES ELLER BENYTTES VED TILTAK SOM VESTLANDSHUS IKKE MEDVIRKER I.					