



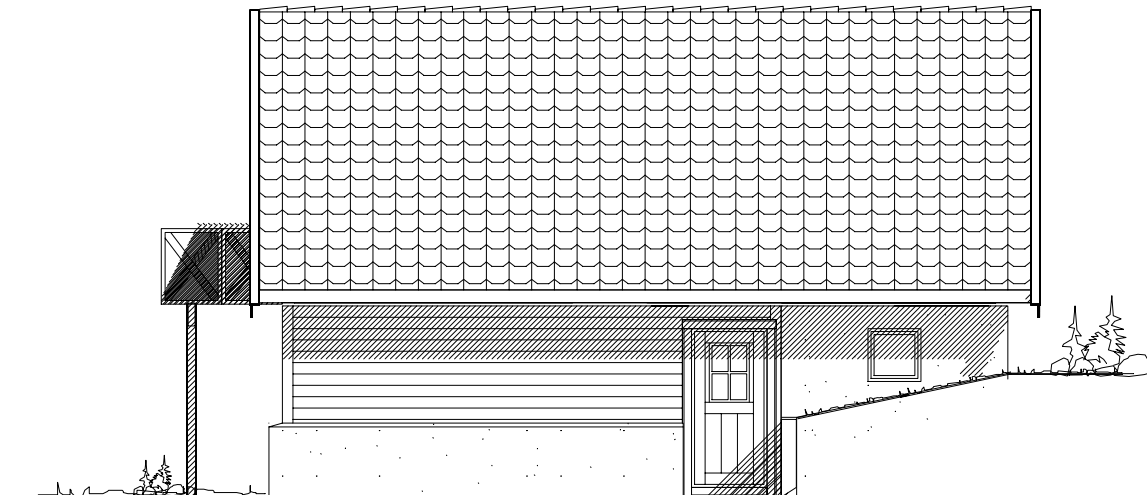

Fasade mot

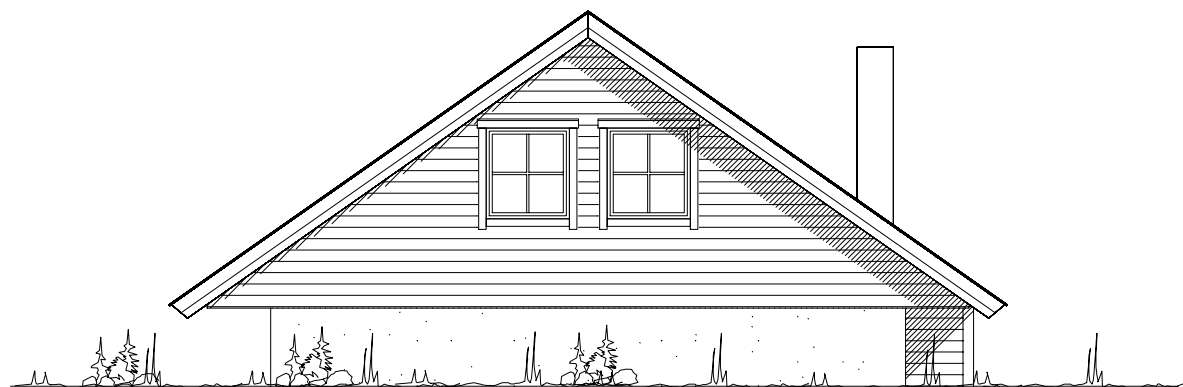


Fasade mot



Fasade mot



Fasade mot

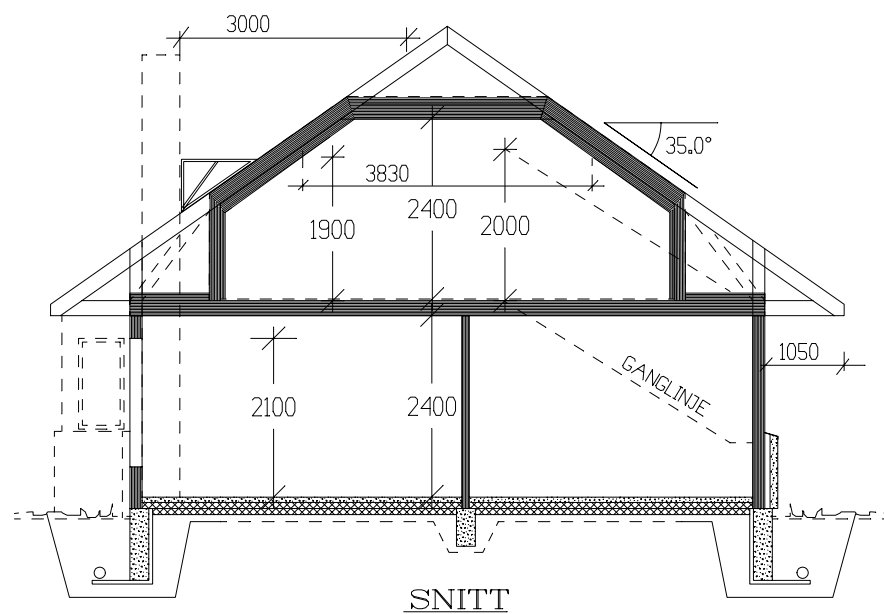

SNITT

UTFORMING AV TILTAK BEKREFTES FOREVIST:

Nabo.nr.	G.nr.	Br.nr.	Dato	S1gn.
Nabo.nr.	G.nr.	Br.nr.	Dato	S1gn.
Nabo.nr.	G.nr.	Br.nr.	Dato	S1gn.
Nabo.nr.	G.nr.	Br.nr.	Dato	S1gn.

Tiltakshaver:					 Vestlandshus TEGNINGS NR. 502 PROSJ.NR. 118S
Leverandør:					
HUSTYPE: 115-50+		FASADER / SNITT		DATO 25.09.02 på	
Byggeplassens adresse:				REV.1	
				REV.2	
G.nr.		Br.nr.		REV.3	SKALA 1 : 100
ER TEGNING KONTROLLERT I H.T. SJEKKLISTER ?				 DATA DESIGN SYSTEM	
Vestlandshusgruppens arkitektkontor – 6018 Alesund – Tlf. 70 17 89 00					
TEGNINGEN MÅ HVERKEN HELT ELLER DELVIS KOPIERES ELLER BENYTTES VED TILTAK SOM VESTLANDSHUS IKKE MEDVIRKER I.					