


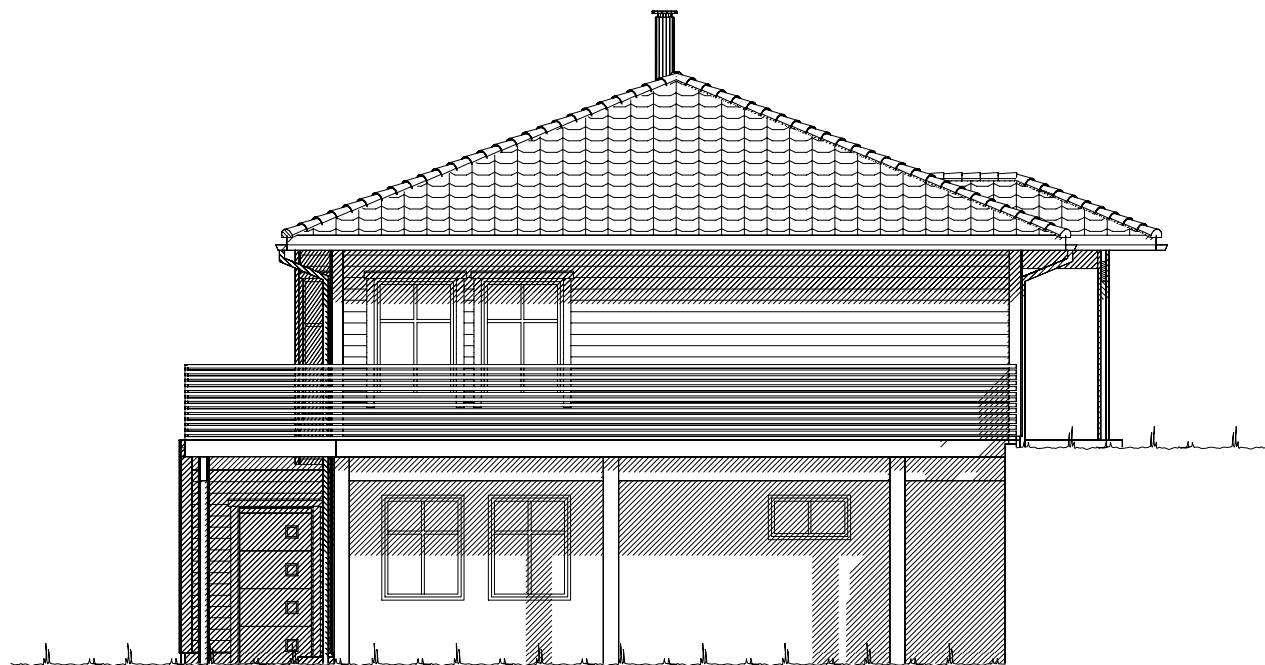


Fasade over _____ .







Fasade over _____ .

UTFORMING AV TILTAK BEKREFTES FOREVIST:

Nabo.nr.	G.nr.	Br.nr.	Dato	Sign.
Nabo.nr.	G.nr.	Br.nr.	Dato	Sign.
Nabo.nr.	G.nr.	Br.nr.	Dato	Sign.
Nabo.nr.	G.nr.	Br.nr.	Dato	Sign.

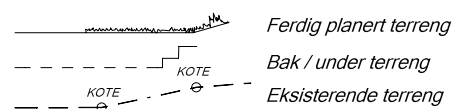


VESTLANDS HUS		Tiltakshaver: <i>Tomas Bjørnø</i>	
		Forhandler: <i>BTHUS AS</i>	
Hustype: Dukhornet		Fasade 1 og 2	
Byggeplassens adresse: Kalvåg, 6726 Bremanger		ARKIV NR.:	DATO 12.07.17 vhh
G.nr. 3	Br.nr. 297	Er tegning klarert for bestilling, kontrakt og søkning ?	Nei
VESTLANDSHUSGRUPPENS ARKITEKTKONTOR - 6018 ÅLESUND - TLF. 70 17 89 00		SKALA 1 : 100	
TEGNINGEN MÅ HVERKEN HELT ELLER DELVIS KOPIERES ELLER BENYTTES VED TILTAK SOM VESTLANDSHUS IKKE MEDVIRKER I.		Tegningsnr. 501	
		Prosj.nr. 170126	

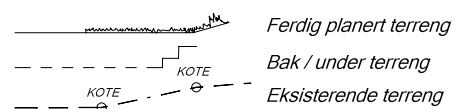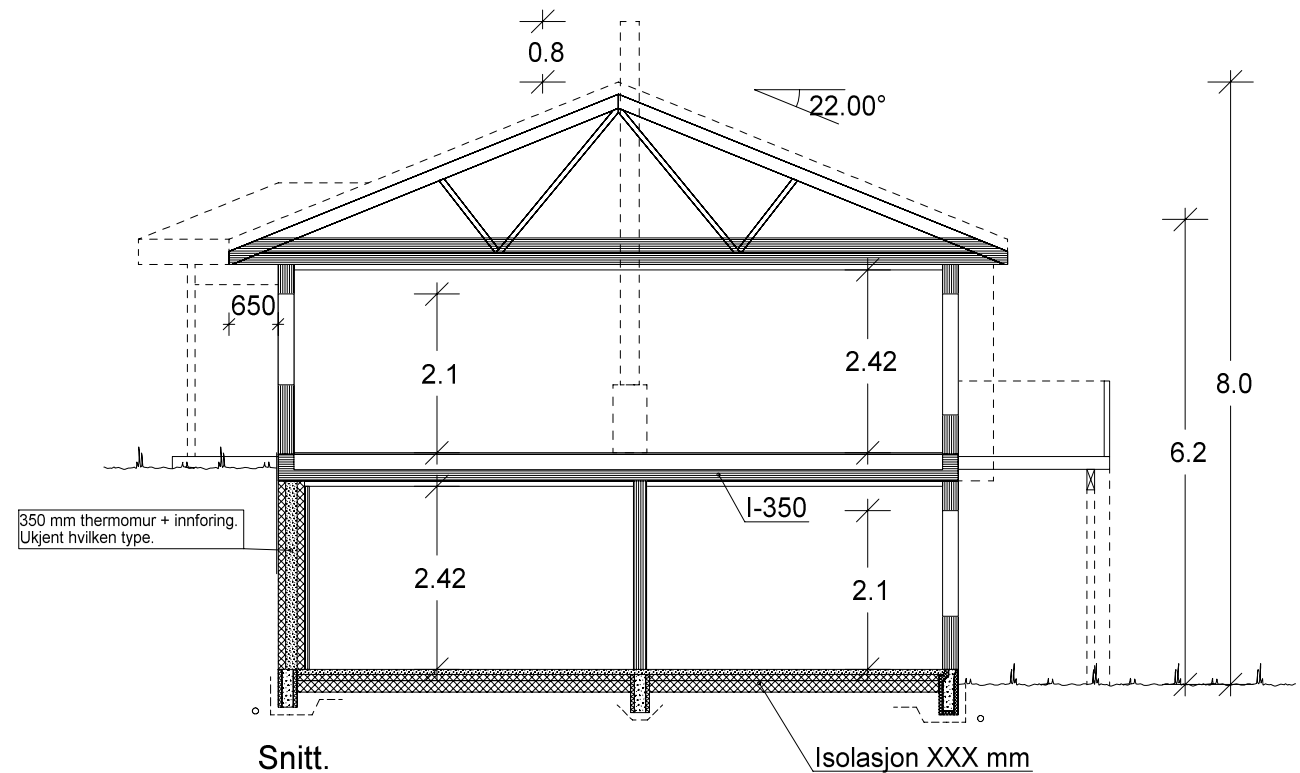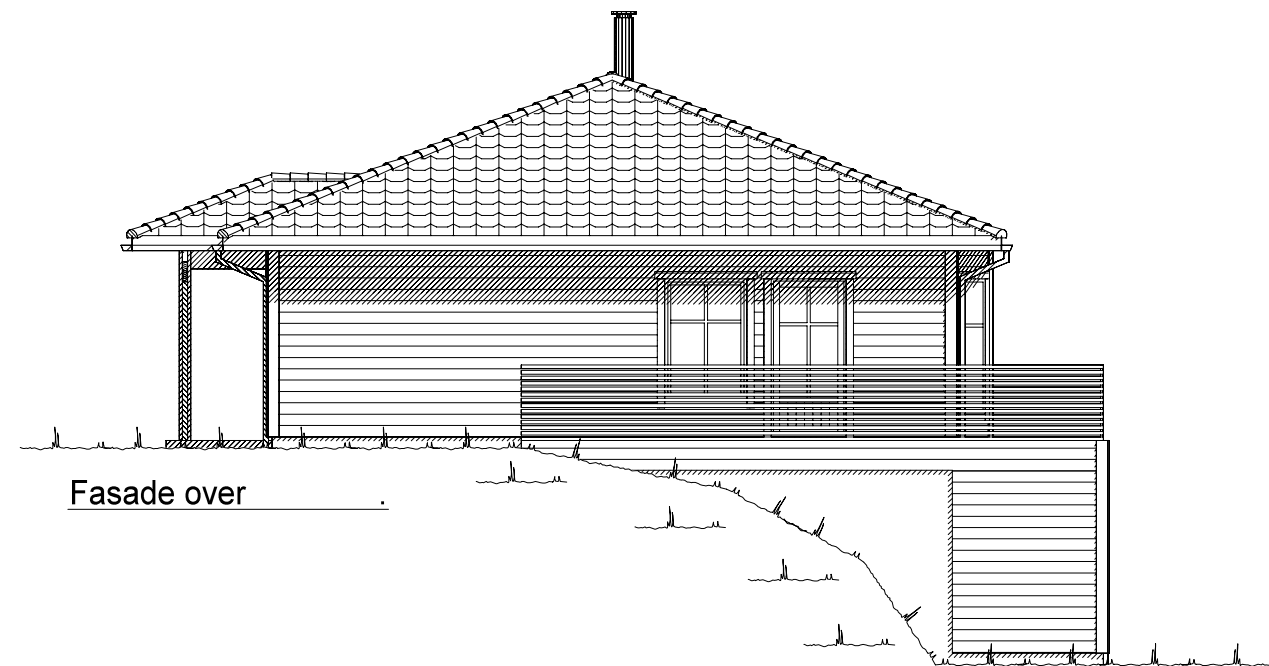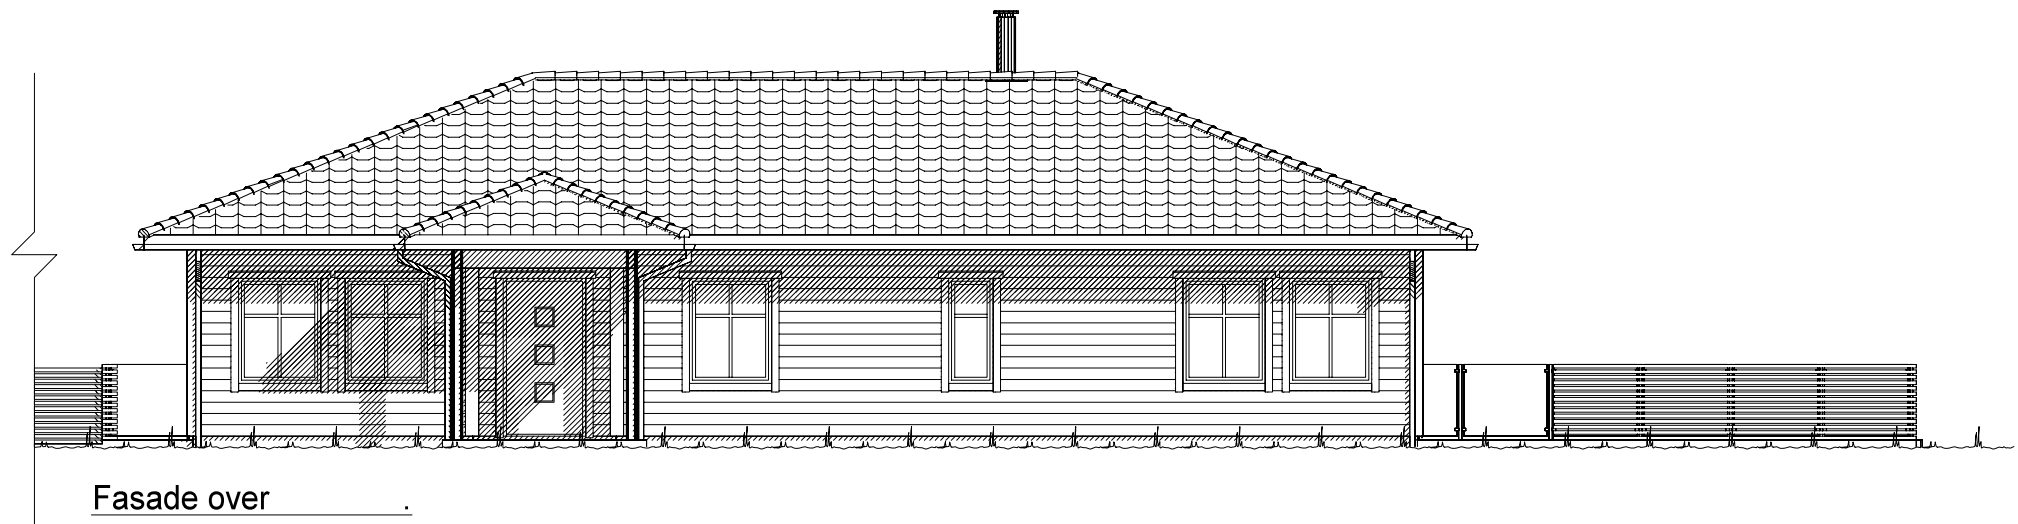

UTFORMING AV TILTAK BEKREFTES FOREVIST:

Nabo.nr.	G.nr.	Br.nr.	Dato	Sign.
Nabo.nr.	G.nr.	Br.nr.	Dato	Sign.
Nabo.nr.	G.nr.	Br.nr.	Dato	Sign.
Nabo.nr.	G.nr.	Br.nr.	Dato	Sign.

VESTLANDS HUS		Tiltakshaver: Tomas Bjørnø	
		Forhandler: BTHUS AS	
Hustype: Dukhornet		Fasade 3, 4 og snitt	
Byggeplassens adresse: Kalvåg, 6726 Bremanger		ARKIV NR.:	
G.nr. 3	Br.nr. 297	Er tegning klarert for bestilling, kontrakt og søkning ?	Nei
VESTLANDSHUSGRUPPENS ARKITEKTKONTOR - 6018 ÅLESUND - TLF. 70 17 89 00			
TEGNINGEN MÅ HVERKEN HELT ELLER DELVIS KOPIERES ELLER BENYTTES VED TILTAK SOM VESTLANDSHUS IKKE MEDVIRKER I.			
DATO 12.07.17 vhh		SKALA 1 : 100	
REV.1		Tegningsnr. 502	
REV.2		Proj.nr. 170126	
REV.3			
DATA DESIGN SYSTEM			

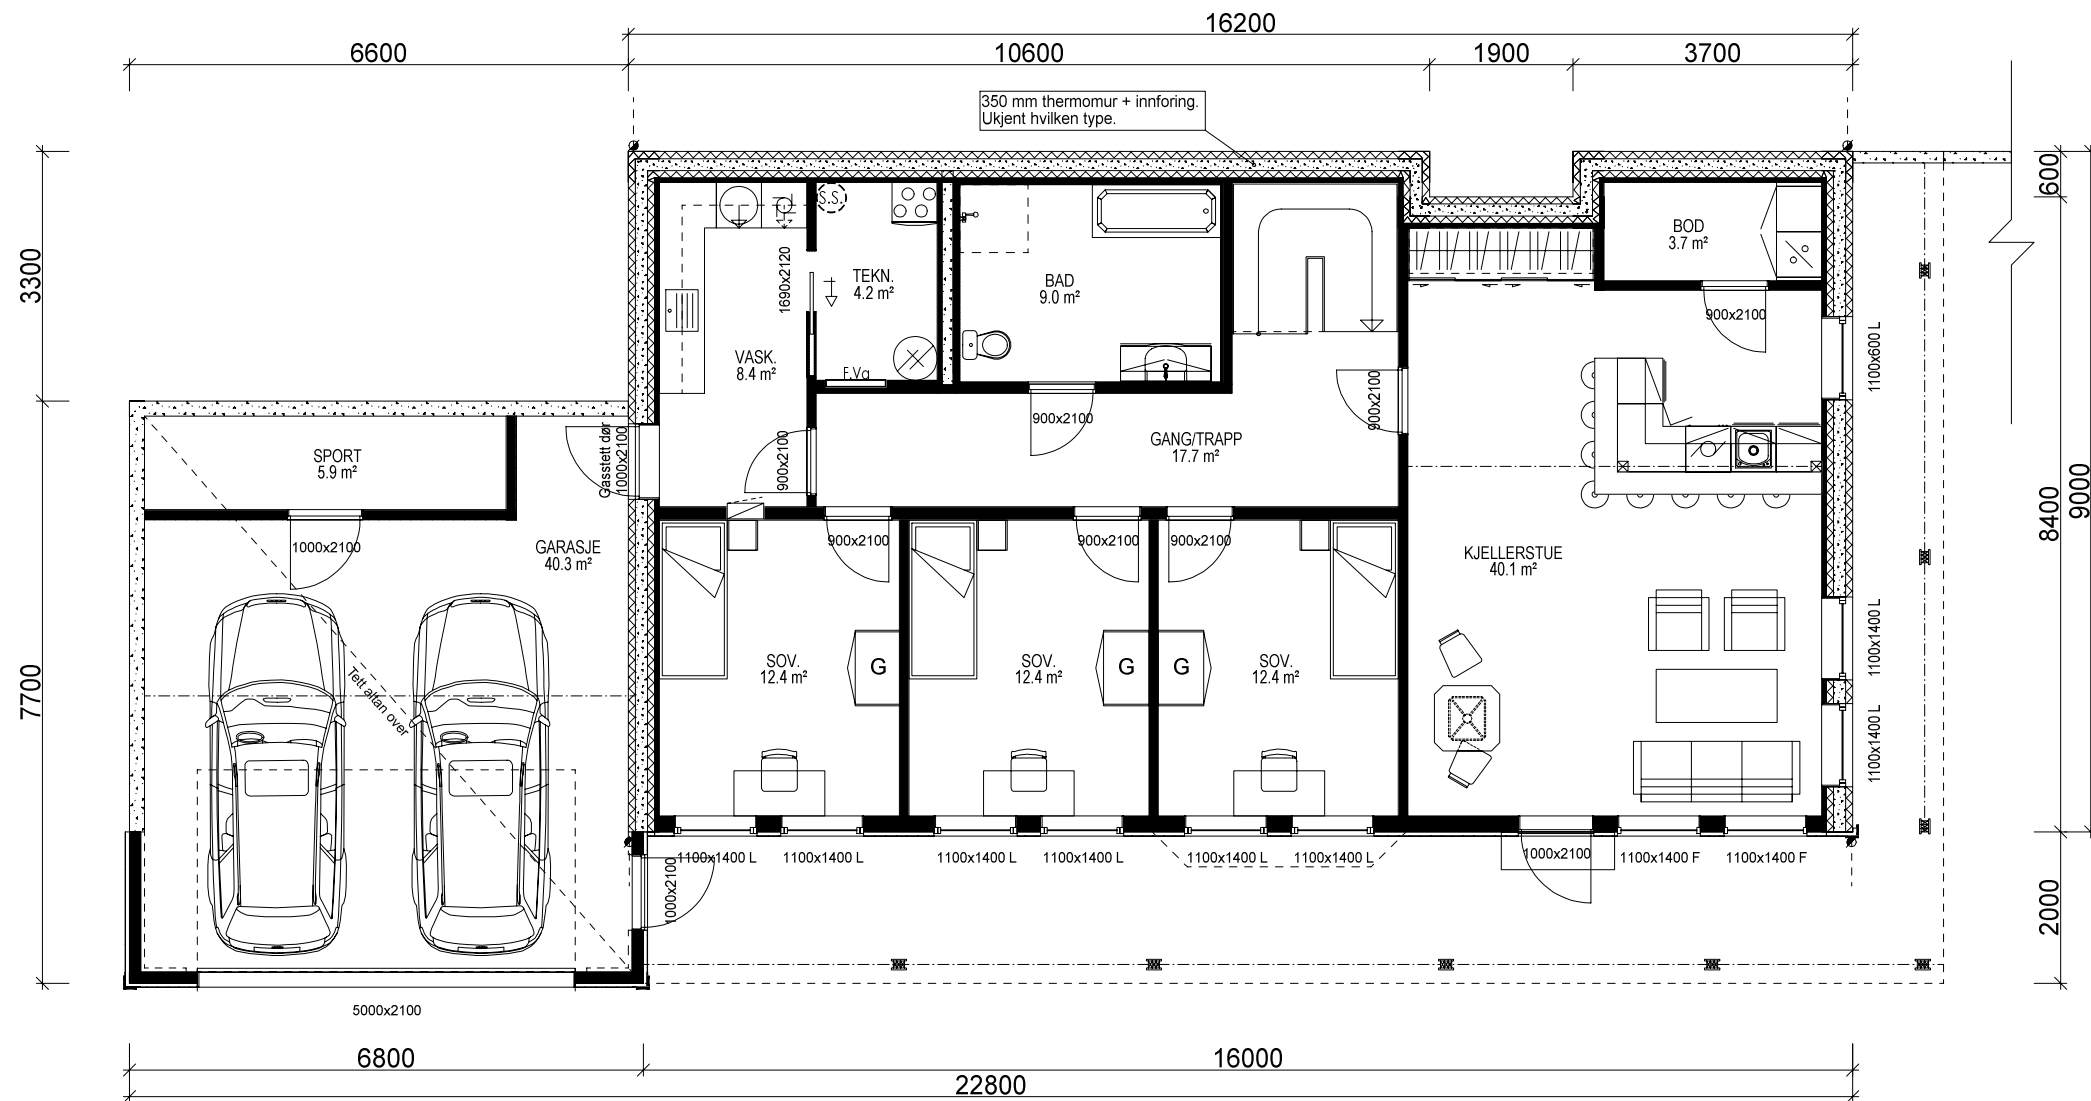

U. ETG. PLAN: 127,2 m² + GARASJE: 40,3 m² + SPORT: 5,9 m² BRA

Bruk av personsikkerhetsglass i vindu, er markert på plan med SG

Prosjekteres etter TEK10 - 12.11.15

Bygning i:
Risikoklasse 4
Brannklasse 1

Kanaler fra ventilasjonsanlegg, vil i noen tilfeller medføre ekstra veggtykkelser eller "kassing", som får mindre konsekvenser for romløsninger. Dette kan eventuelt justeres noe før igangsetting av bygget.

NB! Ved innhenting av pristilbud av ytterdører og vindu, må forutsetningen i varmetapsberegningen legges til grunn. Her blir det forutsatt en maksimal, gjennomsnittlig U-verdi til ytterdører og vindu for bygget. Høy prosentandel over 20% vindu og dører, har konsekvenser for byggets isolering.

% vindu- og dørareal er beregnet til: -xx%
Gjennomsnittlig U-verdi er her:

KRAV TIL GARASJE PÅ TOMT
Garasje med summen av bruttoareal/BYA alle plan ≤ 50m²:
-Avstand til nabogrense min. 1 m.
-Ingen krav mot egen bolig unntatt avstand min. 1 m.
Garasje/bygg med summen av bruttoareal/BYA alle plan > 50 m²:
-Min. 4 m avstand til nabogrense.
-Eller < 4 m til grense og med brannskille EI 30 til 4 m fra grense.
-Ingen kav mot egen bolig unntatt min. 1 m avstand.
Når den del av bygg som benyttes til garasje måler mer enn 50 m² bruttoareal:
-Krav om min. 4 m til nabogrense og min. 8 m til egen og andres bolig.
-Eller kortere avstand og og skilt med bygningsdeler i EI 60 mot andre boenheter.
Carport regnes som garasje når den har mer enn 50% yttervegger.

V17024

BRUTTOAREAL GARASJE: 45,2 m ²					
Arealberegninger i hht. NS 3940	Bruksareal BRA i m ²			Sum BRA	P-ROM Primære rom
	Pr etasje	Utvendig bod/garasje	Åpent overbygg areal og carport		
U. etg. plan	127.2	46.7	35.8	209.7	117.4
H. etg. plan	135.2	0.0	3.4	138.6	135.2
SUM :	262.4	46.7	39.2	348.3	252.6
BYA :	246.8	0.0	0.0	246.8	
Grunnflate/ fotavtrykk :	195.9				

VESTLANDS HUS		Tiltakshaver: <i>Tomas Bjørnø</i>			
		Forhandler: <i>BTHUS AS</i>			
Hustype: Dukhornet		Plan			
Byggeplassens adresse: Kalvåg, 6726 Bremanger		ARKIV NR.:			
G.nr. 3	Br.nr. 297	Er tegning klarert for bestilling, kontrakt og søkning ?			
		Nei			
VESTLANDSHUSGRUPPENS ARKITEKTKONTOR - 6018 ÅLESUND - TLF. 70 17 89 00					
TEGNINGEN MÅ HVERKEN HELT ELLER DELVIS KOPIERES ELLER BENYTTES VED TILTAK SOM VESTLANDSHUS IKKE MEDVIRKER I.					

DATO 12.07.17 vhh	SKALA 1 : 100
REV.1	
REV.2	
REV.3	Tegningsnr. 503
DATA DESIGN SYSTEM	Prosj.nr. 170126

