

Prosjekttegninger

Tiltakshaver : Kristine Einen Larsen og Håkon Klæbu
Gårds- og bruksnummer : 498/55

Forhandler : Kjeilen Hus AS



Tegningene leveres av :

 **VESTLANDS HUS**
Arkitekter




1:100 Fasade Sør




1:100 Fasade Øst

Rev.	Sign.

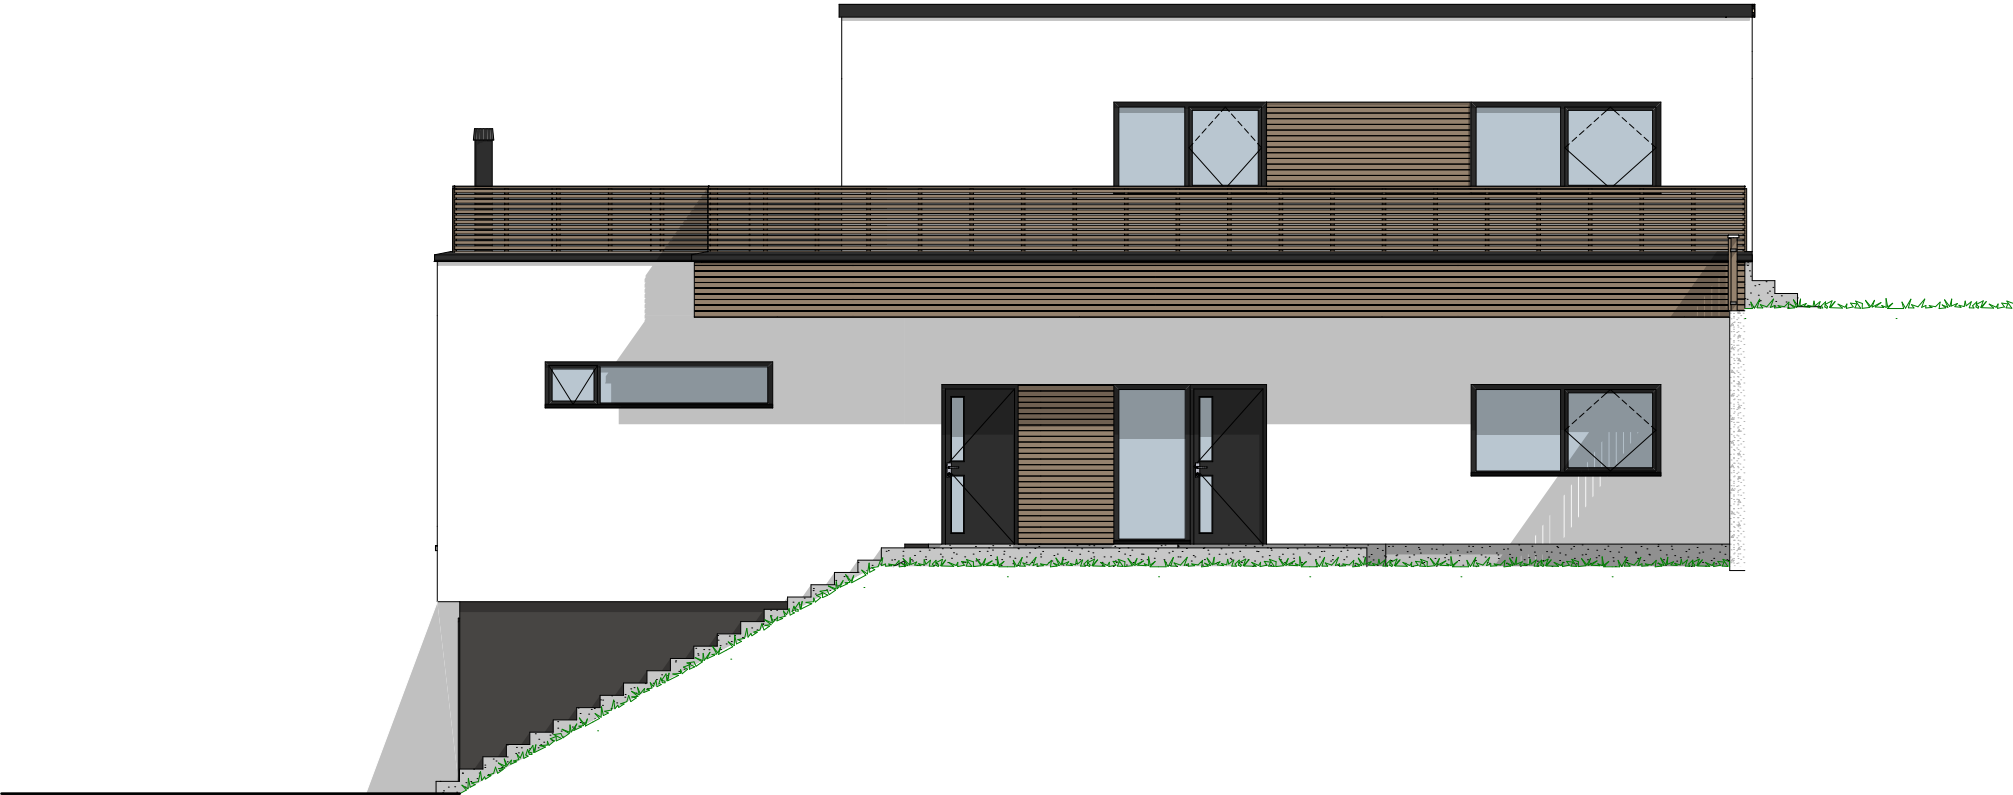


1:100 Fasade Nord

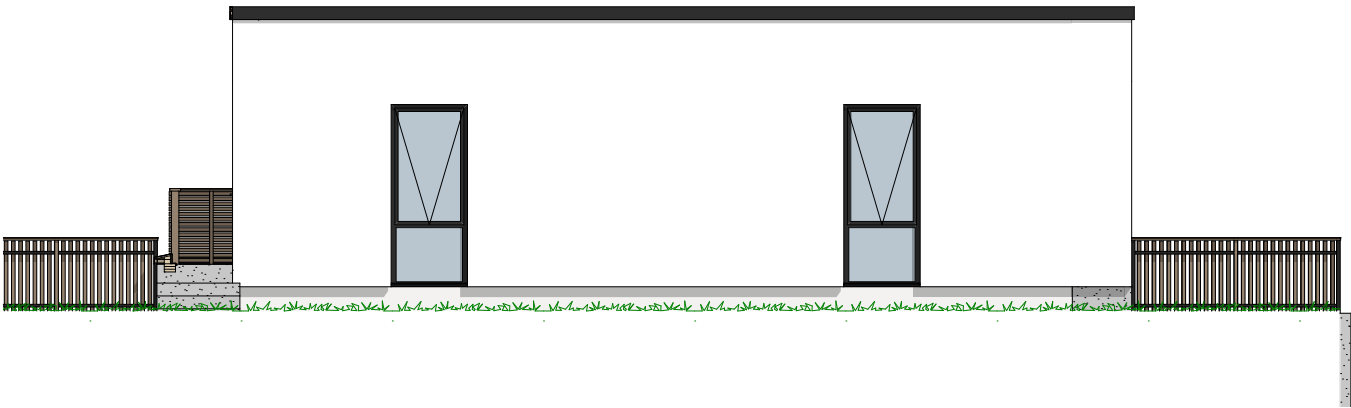

1:100 Fasade Vest

P-ROM			Tiltakshaver Kristine Einen Larsen og Håkon Klæbu Forhandler Kjeilen Hus AS 4647 SUNNFJORD VESTLANDSHUS ARKITEKTER AS - 6018 ÅLESUND - TLF 70178900 TEGNINGEN MÅ HVERKEN HELT ELLER DELVIS KOPIERES ELLER BENYTTES VED TILTAK SOM VESTLANDSHUS IKKE MEDVIRKER I	Tegningsnr.: 603 Gnr./Bnr.: 498/55 Prosjektnr.: 230042 Dato: 15.03.23			
	U.etg	43,7					
	H.etg	173,3					
	2.etg	88,8					
		305,7 m²				Rev.	Sign.

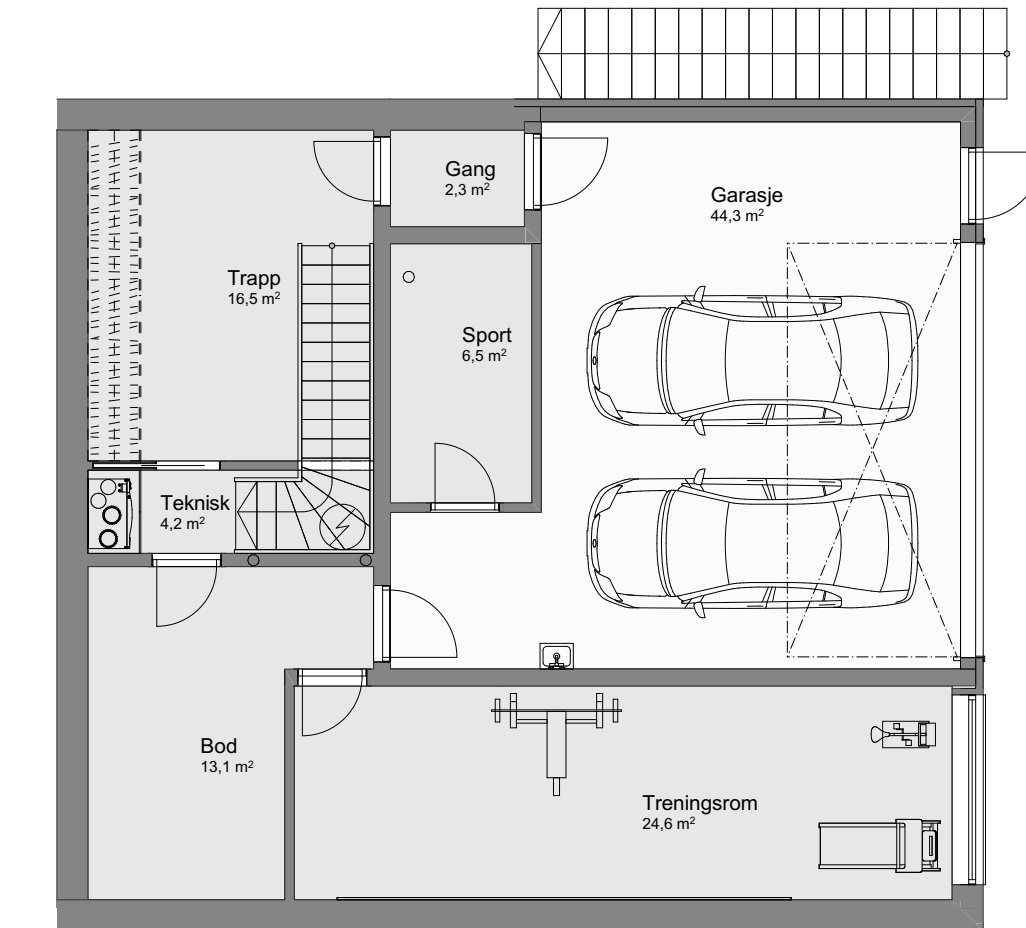

1:100 U. etasje

P-ROM		
	U.etg	43,7
	H.etg	173,3
	2.etg	88,8
		305,7 m²

Tiltakshaver **Kristine Einen Larsen og Håkon Klæbu**
 Forhandler **Kjeilen Hus AS**
4647 SUNNFJORD


Tegningsnr.: 604
 Gnr./Bnr.: 498/55
 Prosjektnr.: 230042
 Dato: 15.03.23

VESTLANDS HUS
 Arkitekter

VESTLANDSHUS ARKITEKTER AS - 6018 ÅLESUND - TLF 70178900

TEGNINGEN MÅ HVERKEN HELT ELLER DELVIS KOPIERES ELLER BENYTTES VED TILTAK SOM VESTLANDSHUS IKKE MEDVIRKER I

Rev.	Sign.

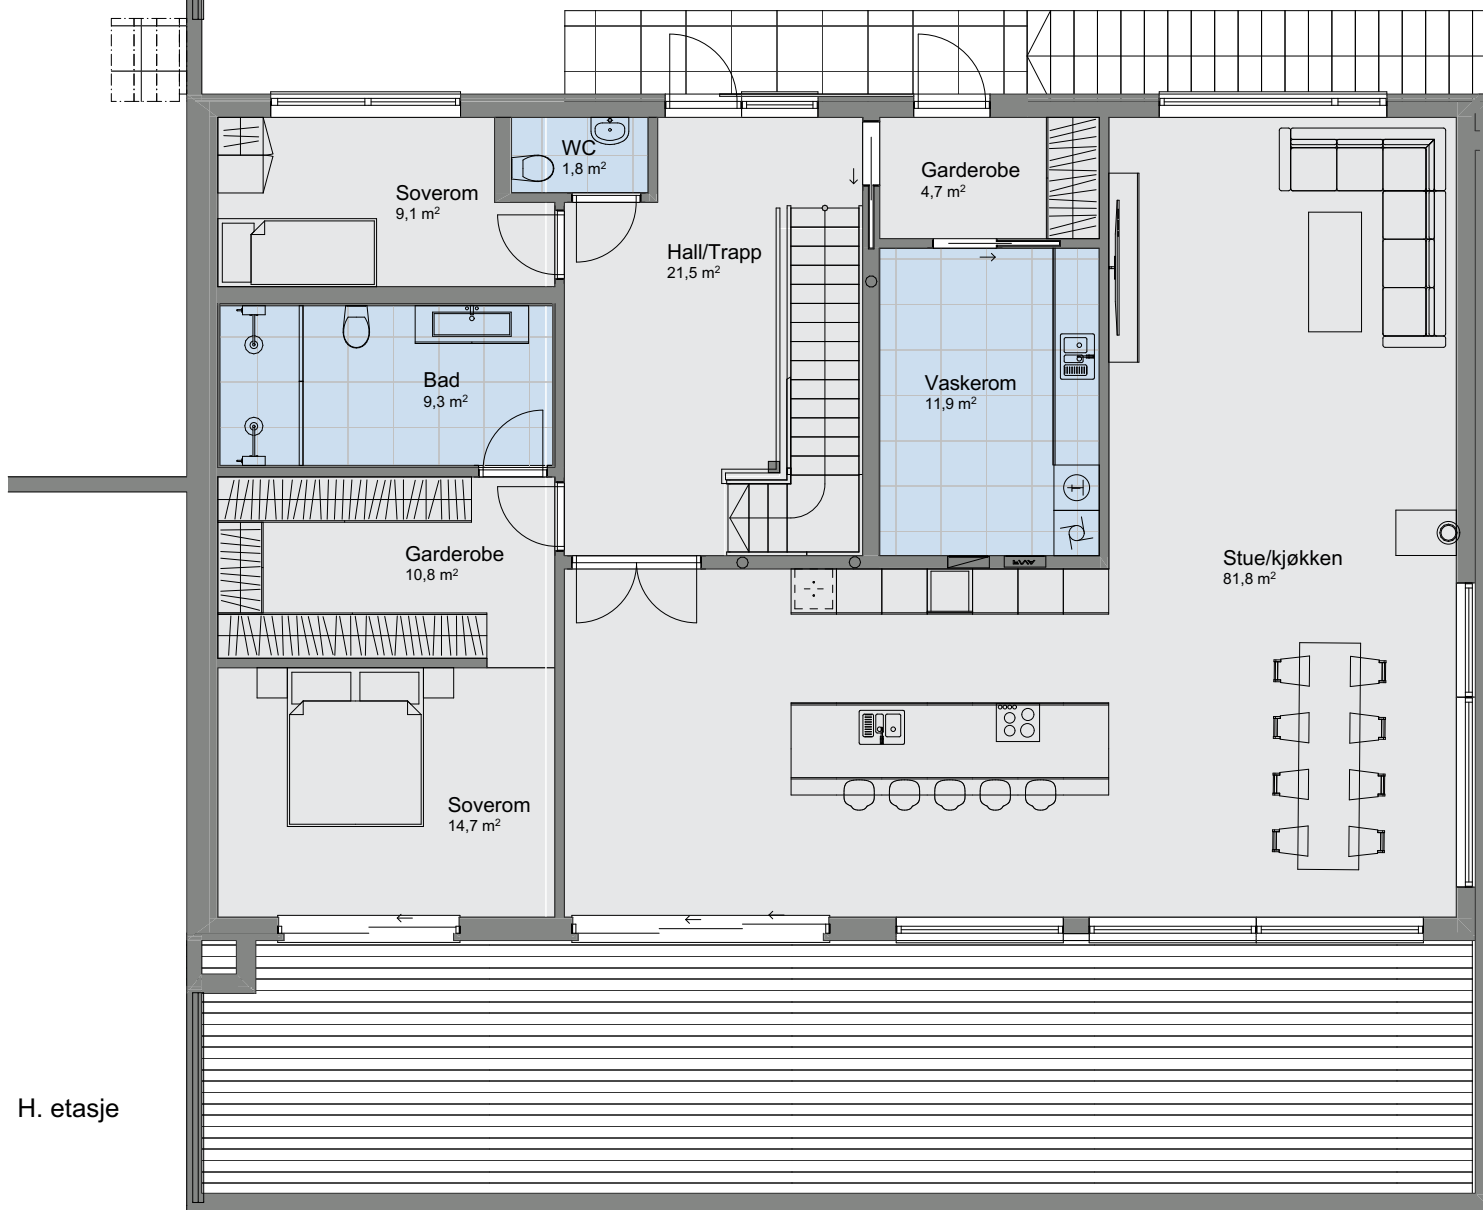

1:100 H. etasje

P-ROM		
	U.etg	43,7
	H.etg	173,3
	2.etg	88,8
		305,7 m²

Tiltakshaver **Kristine Einen Larsen og Håkon Klæbu**
 Forhandler **Kjeilen Hus AS**
4647 SUNNFJORD


Tegningsnr.: 605
 Gnr./Bnr.: 498/55
 Prosjektnr.: 230042
 Dato: 15.03.23

VESTLANDS HUS
 Arkitekter

VESTLANDSHUS ARKITEKTER AS - 6018 ÅLESUND - TLF 70178900

TEGNINGEN MÅ HVERKEN HELT ELLER DELVIS KOPIERES ELLER BENYTTES VED TILTAK SOM VESTLANDSHUS IKKE MEDVIRKER I

Rev.	Sign.

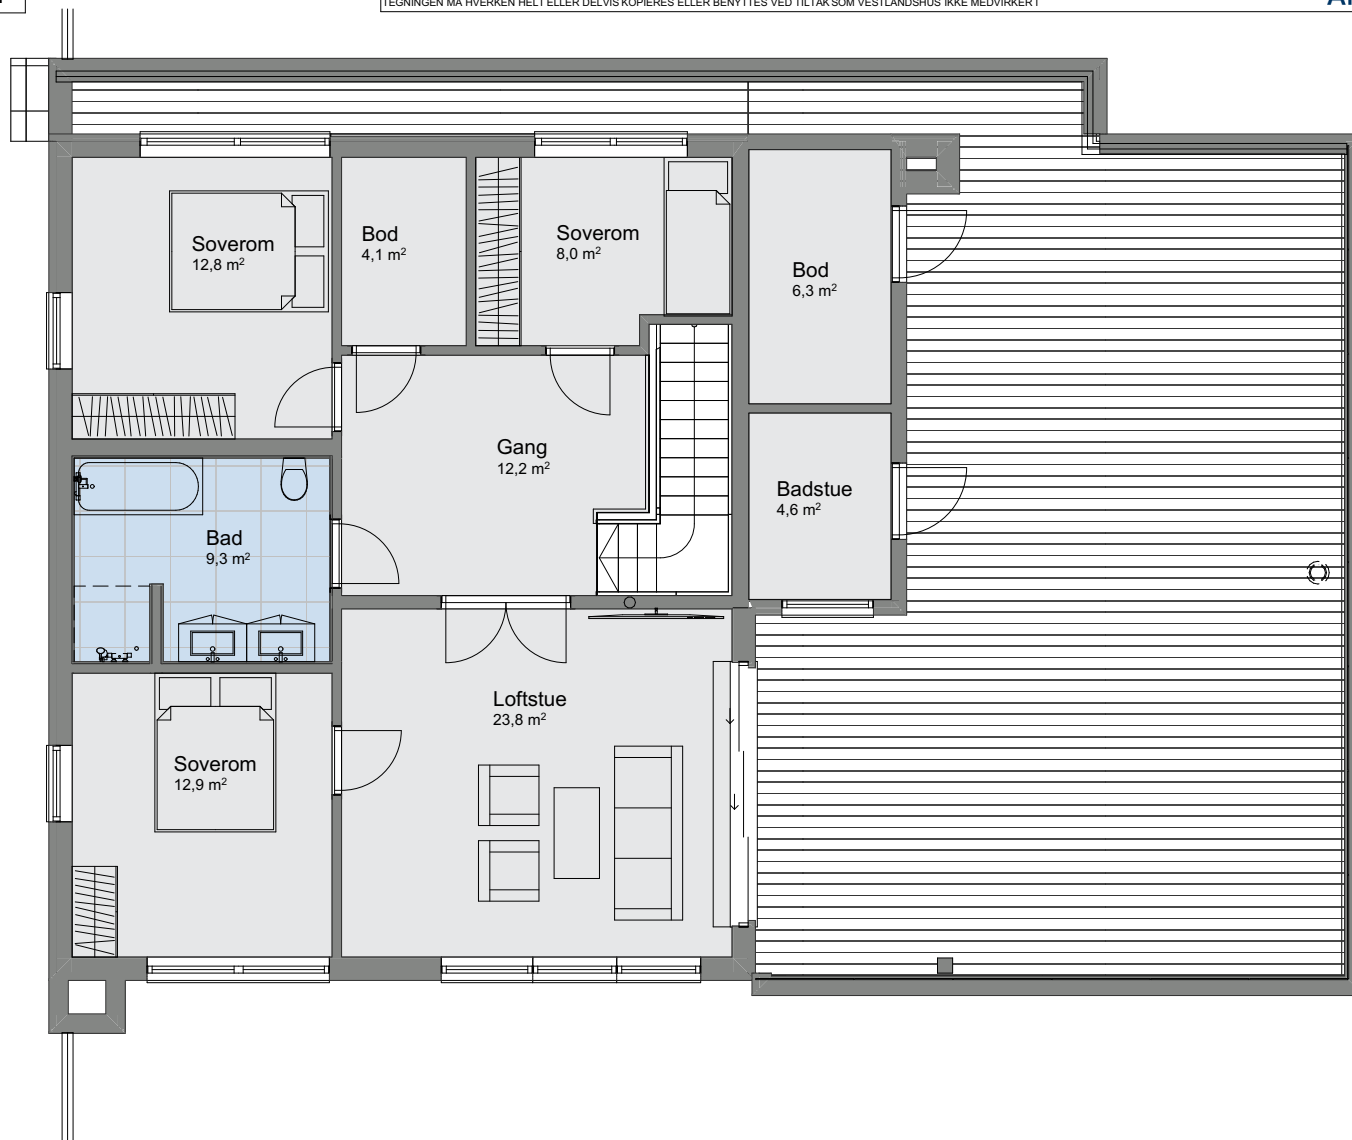

1:100 2. etasje

Tiltakshaver Kristine Einen Larsen og Håkon Klæbu
Forhandler Kjeilen Hus AS
4647 SUNNFJORD

Tegningsnr.: 606
Gnr./Bnr.: 498/55
Prosjektnr.: 230042
Dato: 15.03.23

VESTLANDSHUS ARKITEKTER AS - 6018 ÅLESUND - TLF 70178900

TEGNINGEN MÅ HVERKEN HELT ELLER DELVIS KOPIERES ELLER BENYTTES VED TILTAK SOM VESTLANDSHUS IKKE MEDVIRKER I


VESTLANDS HUS
Arkitekter

Rev.	Sign.



Tiltakshaver Kristine Einen Larsen og Håkon Klæbu
Forhandler Kjeilen Hus AS
4647 SUNNFJORD

Tegningsnr.: 607
Gnr./Bnr. 498/55
Prosjektnr.: 230042
Dato: 15.03.23

VESTLANDSHUS ARKITEKTER AS - 6018 ÅLESUND - TLF 70178900

TEGNINGEN MÅ HVERKEN HELT ELLER DELVIS KOPIERES ELLER BENYTTES VED TILTAK SOM VESTLANDSHUS IKKE MEDVIRKER I


VESTLANDS HUS
Arkitekter

Rev.	Sign.

