


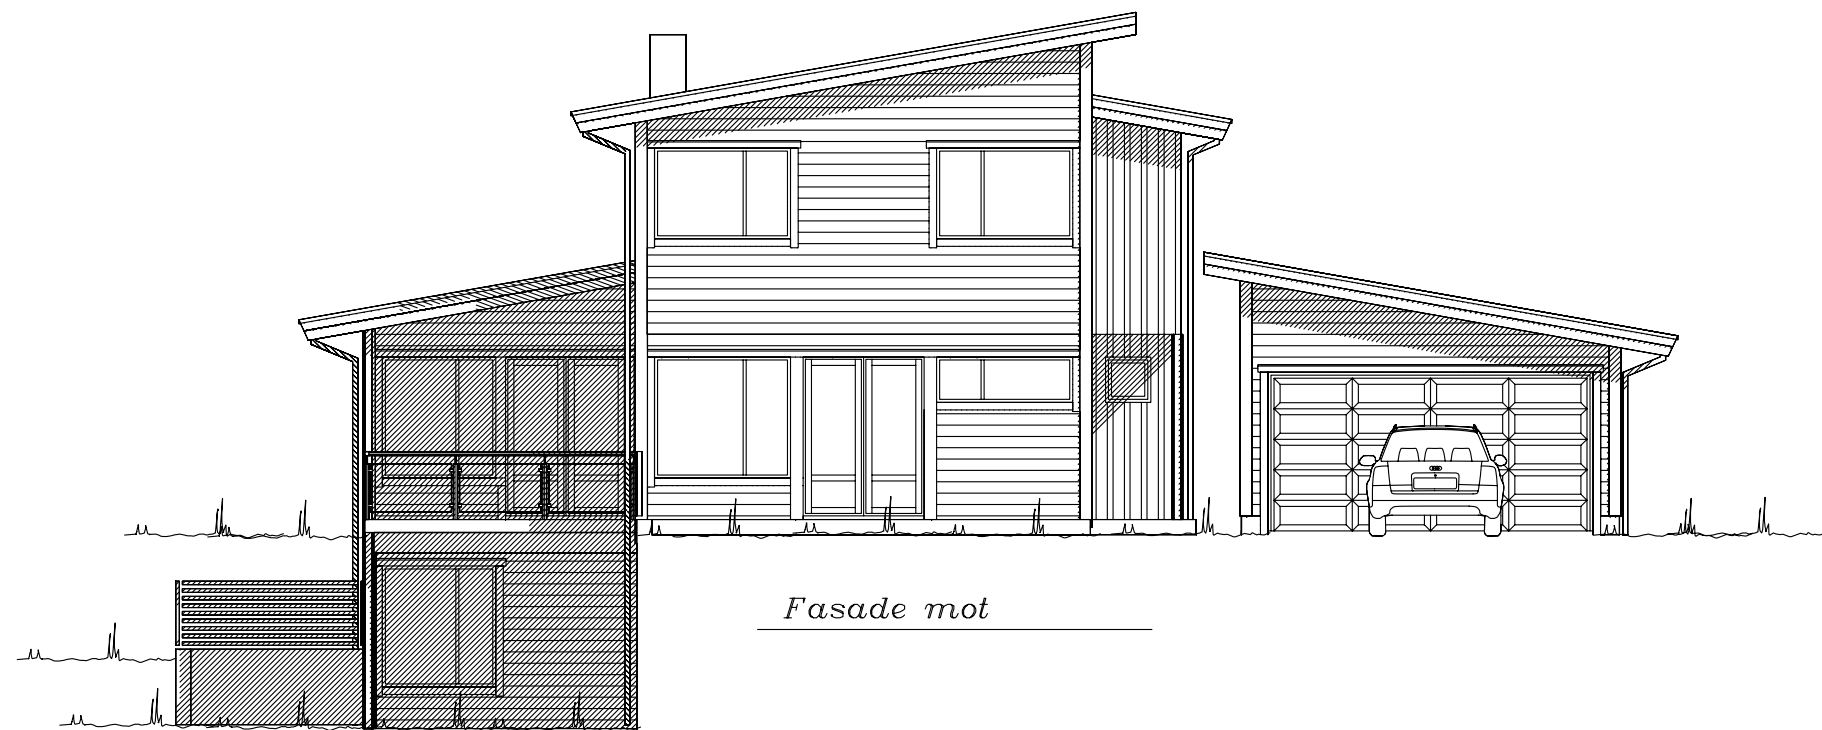

Fasade mot





Fasade mot


Prosjektert etter TEK 97 av 29.08.01

Tiltakshaver: Rolf-Atle Færden				 VestlandsHus
Leverandør: VestlandsHus Mjelde AS				
Hustype: Spesial		Fasade 1-2	DATO 04.03.09 Per	
Byggeplassens adresse:		ARKIV NR.	REV.1 17.03.09 Per	
Sædalen, Bergen kommune.			REV.2	TRYGGE HJEM
G.nr. 10 Br.nr. 838		ER TEGNING KONTROLLERT I H.T. SJEKKLISTER ?	REV.3	Tegningsnr. 501
		Nei	SKALA 1 : 100	Prosj.nr. 266p
			 DATA DESIGN SYSTEM	
VestlandsHusgruppens arkitektkontor – 6018 Alesund – Tlf. 70 17 89 00				
TEGNINGEN MÅ HVERKEN HELT ELLER DELVIS KOPIERES ELLER BENYTTES VED TILTAK SOM VESTLANDSHUS IKKE MEDVIRKER I.				

UTFORMING AV TILTAK BEKREFTES FOREVIST:

Nabo.nr.	G.nr.	Br.nr.	Dato	Sign.
Nabo.nr.	G.nr.	Br.nr.	Dato	Sign.
Nabo.nr.	G.nr.	Br.nr.	Dato	Sign.
Nabo.nr.	G.nr.	Br.nr.	Dato	Sign.

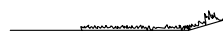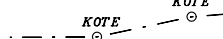 Ferdig planert terreng
 Bak / under terreng
 Eksisterende terreng

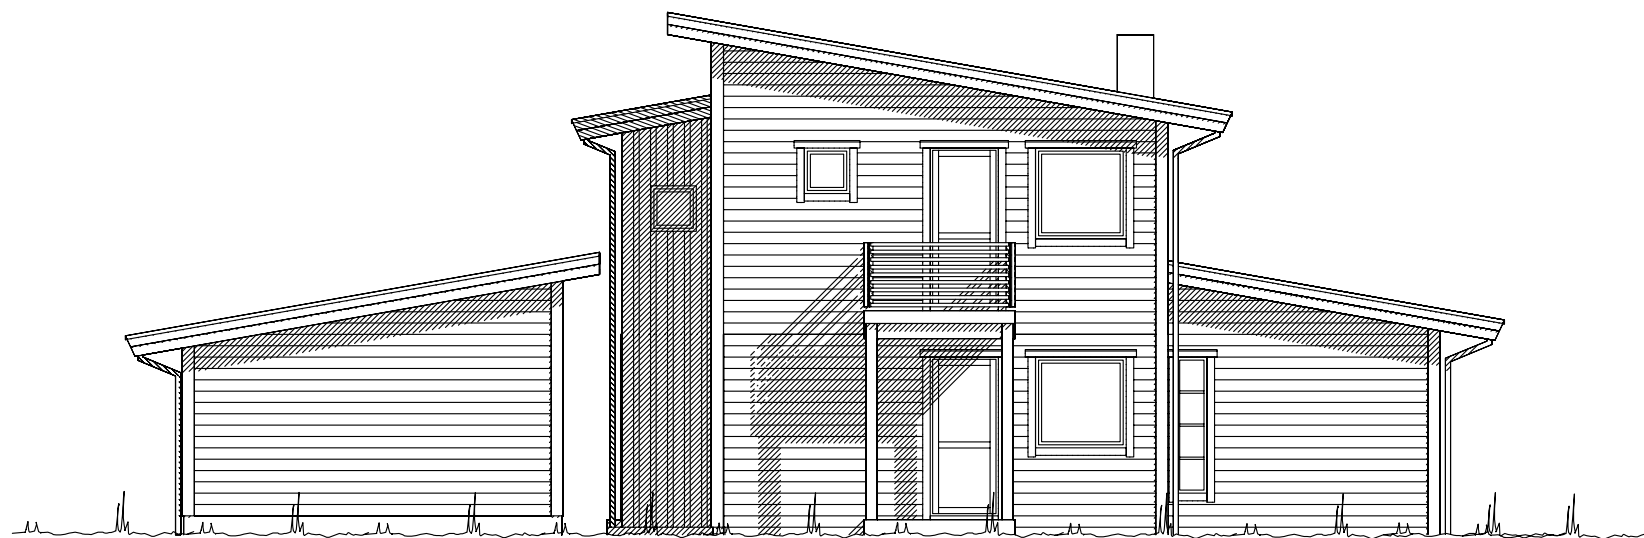

Fasade mot






Fasade mot


Prosjektert etter TEK 97 av 29.08.01

Tiltakshaver: Rolf-Atle Færden				 VestlandsHus
Leverandør: VestlandsHus Mjelde AS				
Hustype: Spesial		Fasade 3-4	DATO 04.03.09 Per	
Byggeplassens adresse:		ARKIV NR.	REV.1 17.03.09 Per	
Sædalen, Bergen kommune.			REV.2	TRYGGE HJEM
G.nr. 10 Br.nr. 838		ER TEGNING KONTROLLERT I H.T. SJEKKLISTER ?	REV.3	Tegningsnr. 502
		Nei	SKALA 1 : 100	Prosj.nr. 266p
			 DATA DESIGN SYSTEM	
VestlandsHusgruppens arkitektkontor – 6018 Alesund – Tlf. 70 17 89 00				
TEGNINGEN MÅ HVERKEN HELT ELLER DELVIS KOPIERES ELLER BENYTTES VED TILTAK SOM VESTLANDSHUS IKKE MEDVIRKER I.				


UTFORMING AV TILTAK BEKREFTES FOREVIST:

Nabo.nr.	G.nr.	Br.nr.	Dato	Sign.
Nabo.nr.	G.nr.	Br.nr.	Dato	Sign.
Nabo.nr.	G.nr.	Br.nr.	Dato	Sign.
Nabo.nr.	G.nr.	Br.nr.	Dato	Sign.

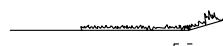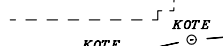  Ferdig planert terreng
 Bak / under terreng
 Eksisterende terreng

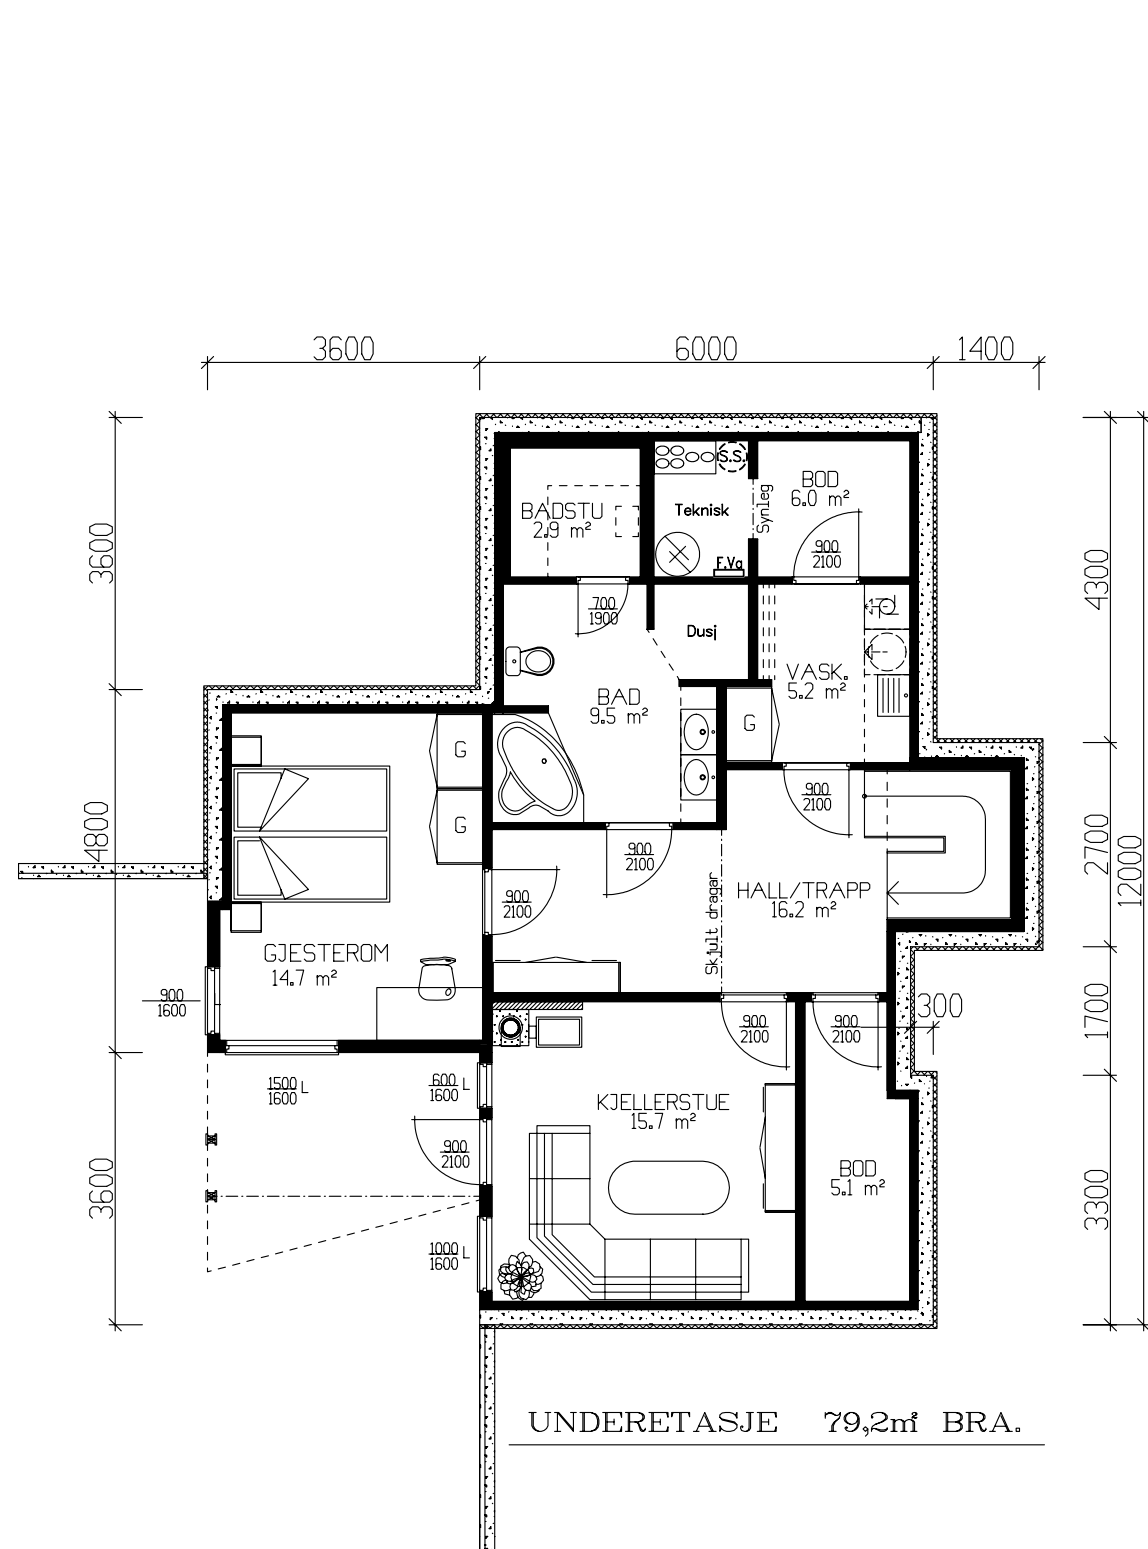


UNDERETASJE 79,2m² BRA.

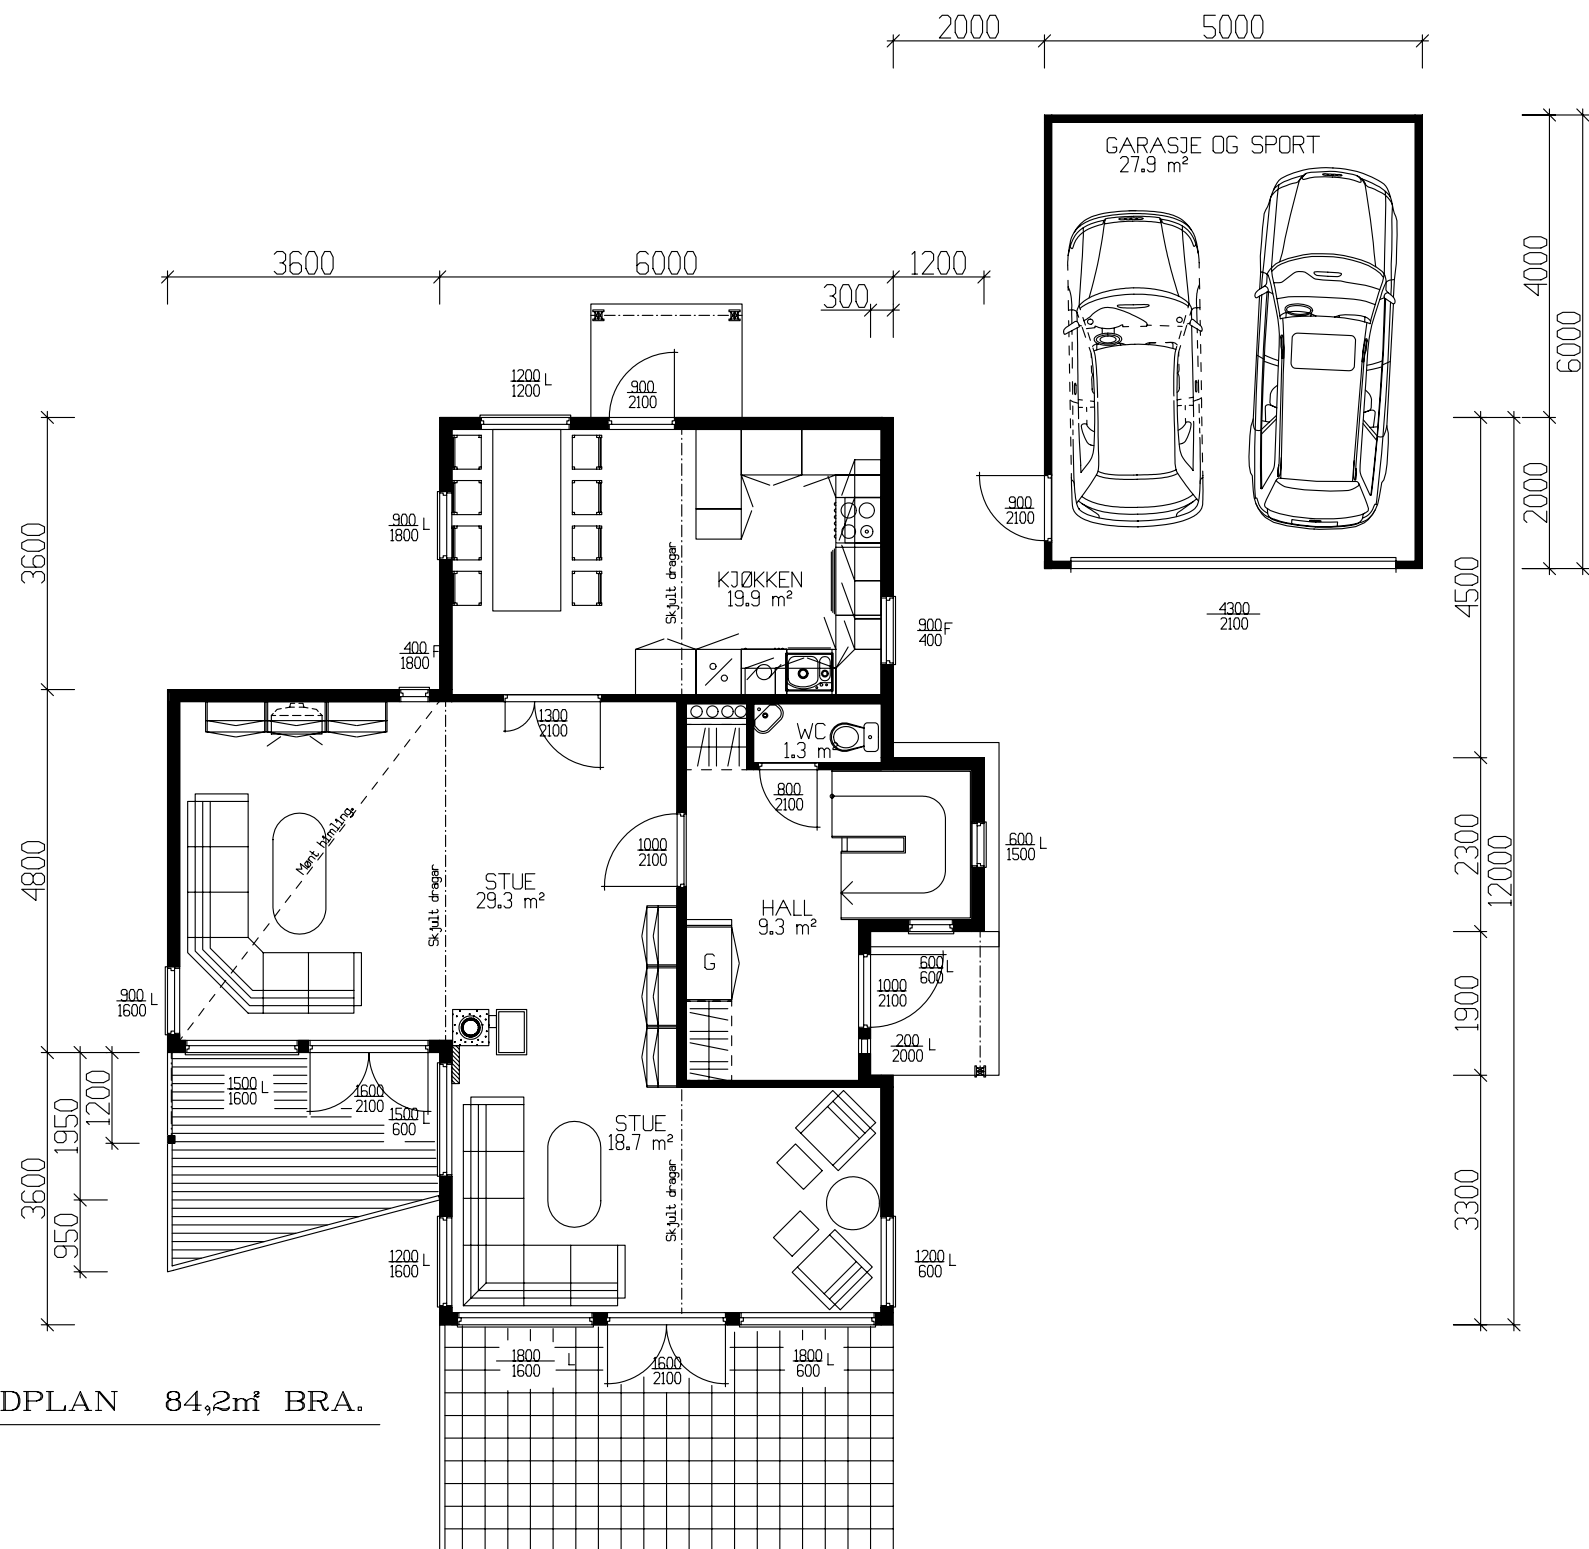


HOVEDPLAN 84,2m² BRA.


Tiltakshaver: Rolf-Atle Færden					 VestlandsHus TRYGGE HJEM	
Leverandør: VestlandsHus Mjelde AS						
Hustype: Spesial		Planer				
Byggeplassens adresse:			ARKIV NR.	DATO 04.03.09 Per	Tegningsnr. 503	
Sødalen, Bergen kommune.				REV.1 17.03.09 Per		
				REV.2		
G.nr. 10 Br.nr. 838			ER TEGNING KONTROLLERT I H.T. SJEKKLISTER ?	REV.3	Prosj.nr. 266p	
				SKALA 1 : 100		
Nei			 DATA DESIGN SYSTEM			
VestlandsHusgruppens arkitektkontor – 6018 Alesund – Tlf. 70 17 89 00						
TEGNINGEN MÅ HVERKEN HELT ELLER DELVIS KOPIERES ELLER BENYTTES VED TILTAK SOM VESTLANDSHUS IKKE MEDVIRKER I.						

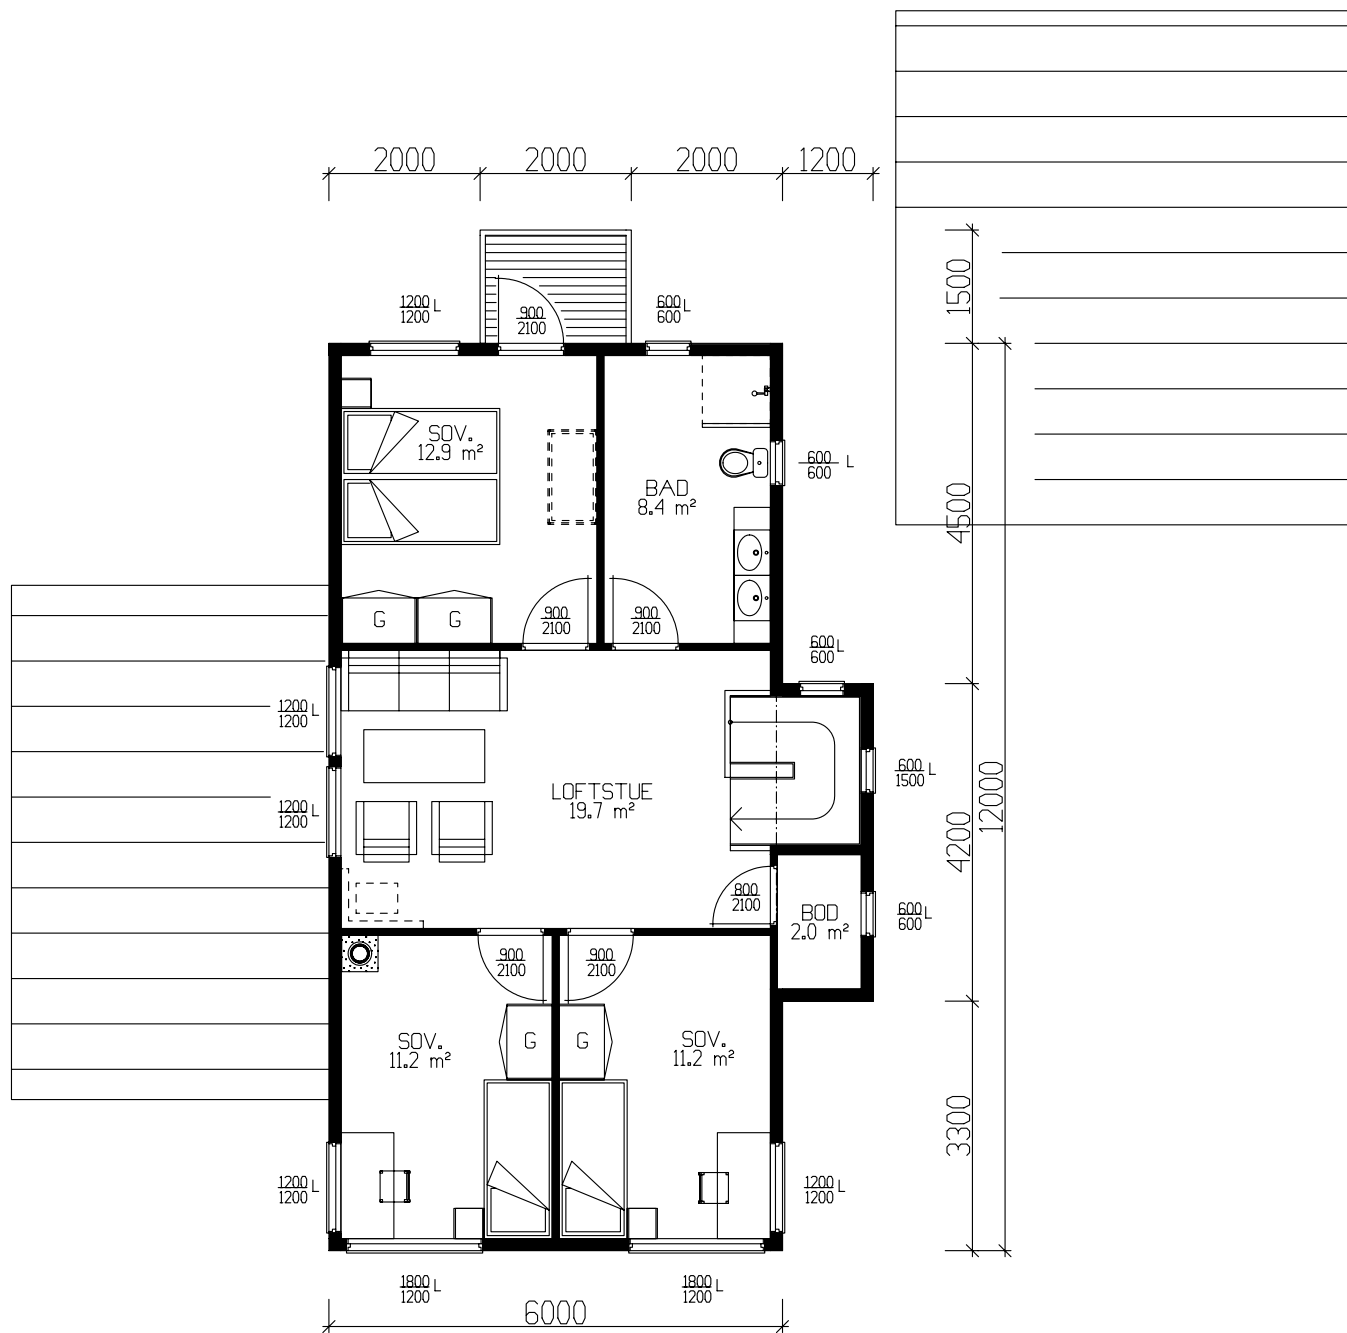

ETASJEPLAN 71,0m² BRA.

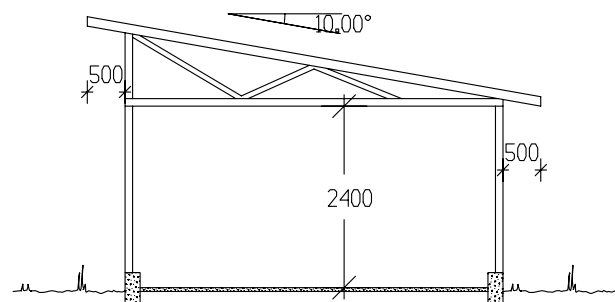

SNITT GARASJE

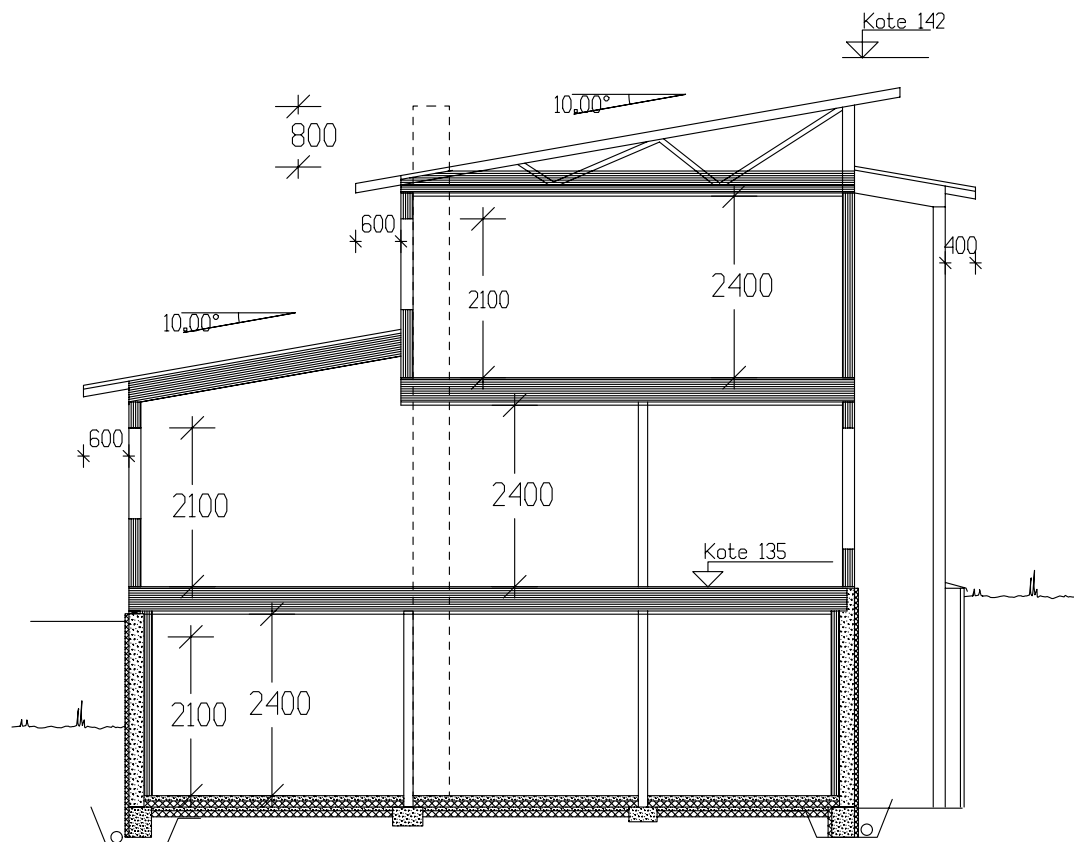

SNITT BUSTAD

Prosjektert etter TEK 97 av 29.08.01

Eks. garasje.

	BRA
Und.etg.plan	79.20
Hovedplan	84.20
Etg.plan	71.00
Sum 1 m²	234.40

GRUNNFLATE – Bustad (M²)	94,4
BEBYGD AREAL (M²)	136,0

Tiltakshaver: Rolf-Atle Færden					 VestlandsHus
Leverandør: VestlandsHus Mjelde AS					
Hustype: Spesial		Plan - Snitt		DATO 04.03.09 Per REV.1 17.03.09 Per REV.2 REV.3 SKALA 1 : 100	
Byggeplassens adresse: Sædalen, Bergen kommune.			ARKIV NR.	TRYGGE HJEM	
G.nr. 10 Br.nr. 838			ER TEGNING KONTROLLERT I H.T. SJEKKLISTER ?	Tegningsnr. 504	
Nei				Prosj.nr. 266p	
VestlandsHusgruppens arkitektkontor – 6018 Alesund – Tlf. 70 17 89 00					
TEGNINGEN MÅ HVERKEN HELT ELLER DELVIS KOPIERES ELLER BENYTTES VED TILTAK SOM VESTLANDSHUS IKKE MEDVIRKER I.					