




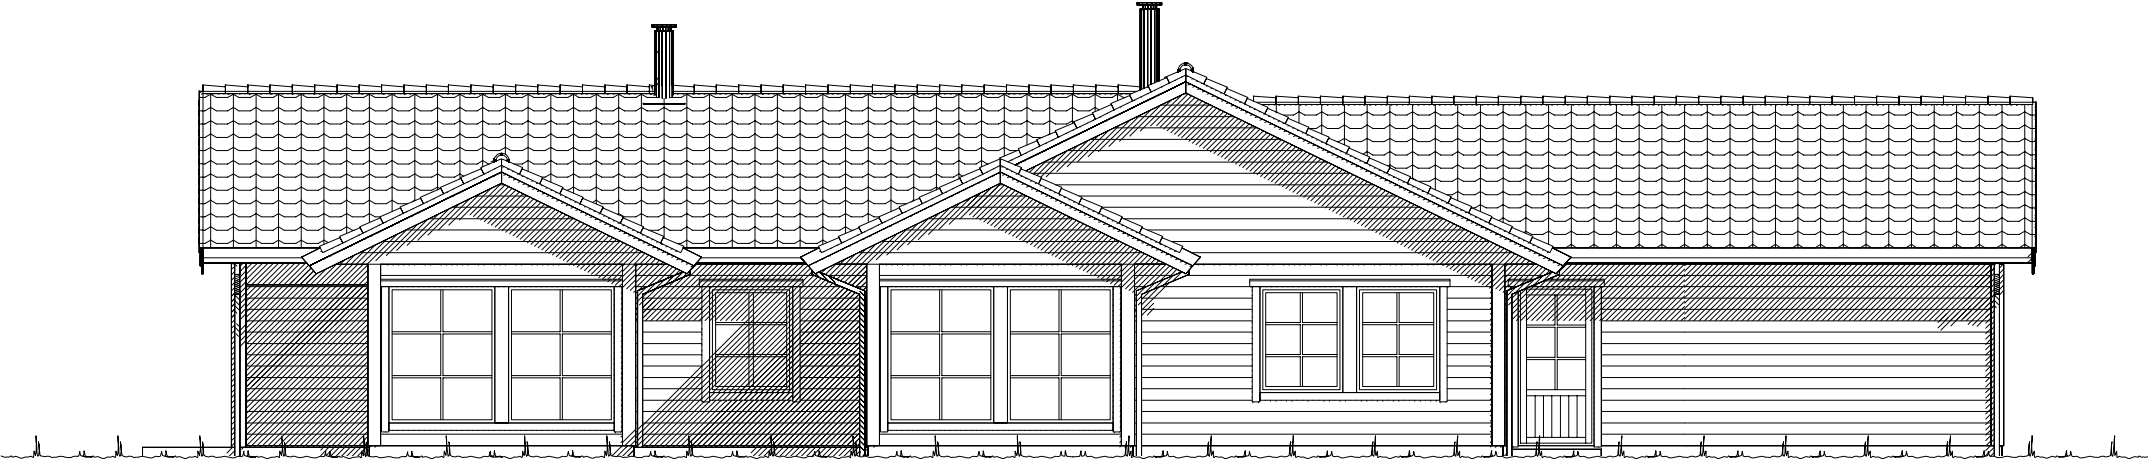

Fasade mot _____.

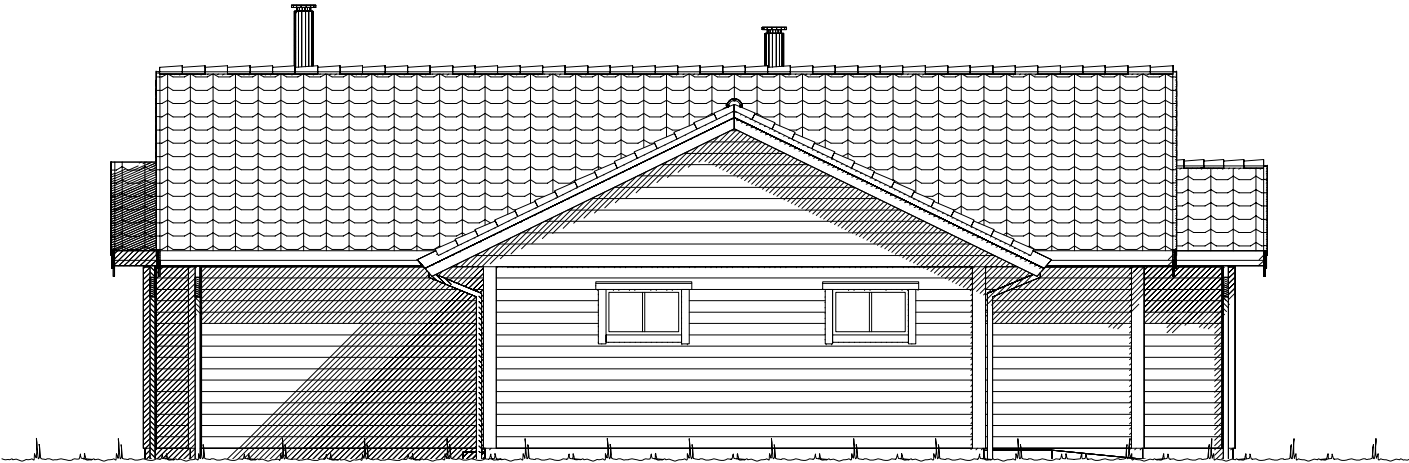


Fasade mot _____.

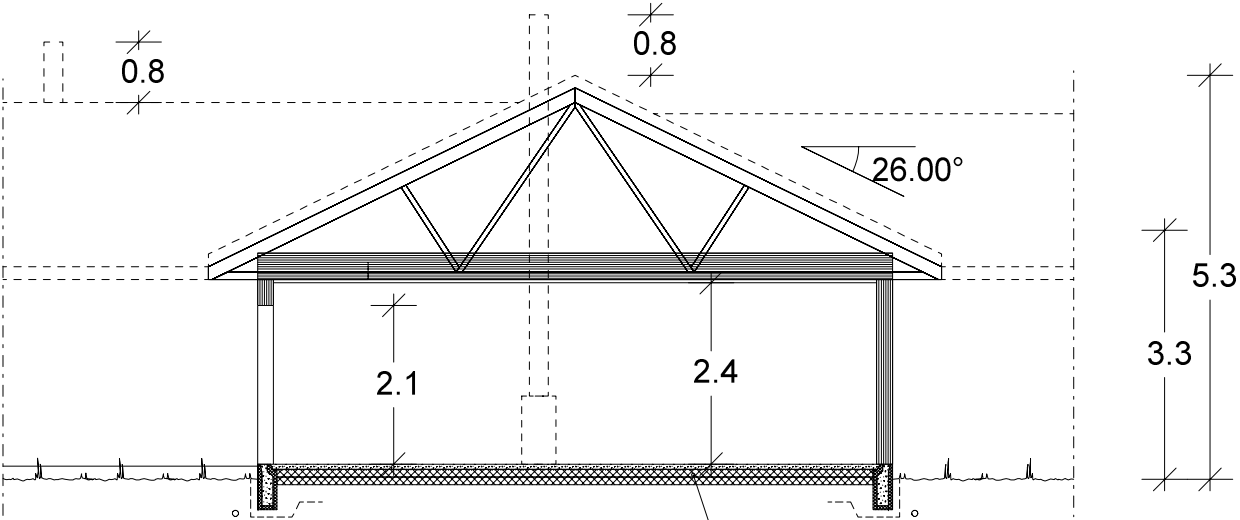

Snitt.


lolasjon XXX mm

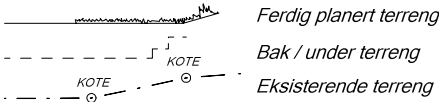


UTFORMING AV TILTAK BEKREFTES FOREVIST:

Nabo.nr.	G.nr.	Br.nr.	Dato	Sign.
Nabo.nr.	G.nr.	Br.nr.	Dato	Sign.
Nabo.nr.	G.nr.	Br.nr.	Dato	Sign.
Nabo.nr.	G.nr.	Br.nr.	Dato	Sign.


 VESTLANDS HUS		Tiltakshaver: <i>Tone og Noralv Askeland</i>					
		Forhandler: <i>VestlandsHus Mjelde AS</i>					
Hustype: Koppefjellet		Fasade 1, 2 og snitt		DATO 01.08.11		TRYGGE HJEM	
Byggeplassens adresse: Mjåtveit, Meland Kommune		ARKIV NR.:		REV.1 12.02.15 vhh		SKALA 1 : 100	
				REV.2			
				REV.3		Tegningsnr. 501	
G.nr. 22	Br.nr. 127	Er tegning klarert for bestilling, kontrakt og søkning ?		Nei		Prosj.nr. 584v	
				 DATA DESIGN SYSTEM			
VESTLANDSHUSGRUPPENS ARKITEKTKONTOR - 6018 ÅLESUND - TLF. 70 17 89 00							
TEGNINGEN MÅ HVERKEN HELT ELLER DELVIS KOPIERES ELLER BENYTTES VED TILTAK SOM VESTLANDSHUS IKKE MEDVIRKER I.							

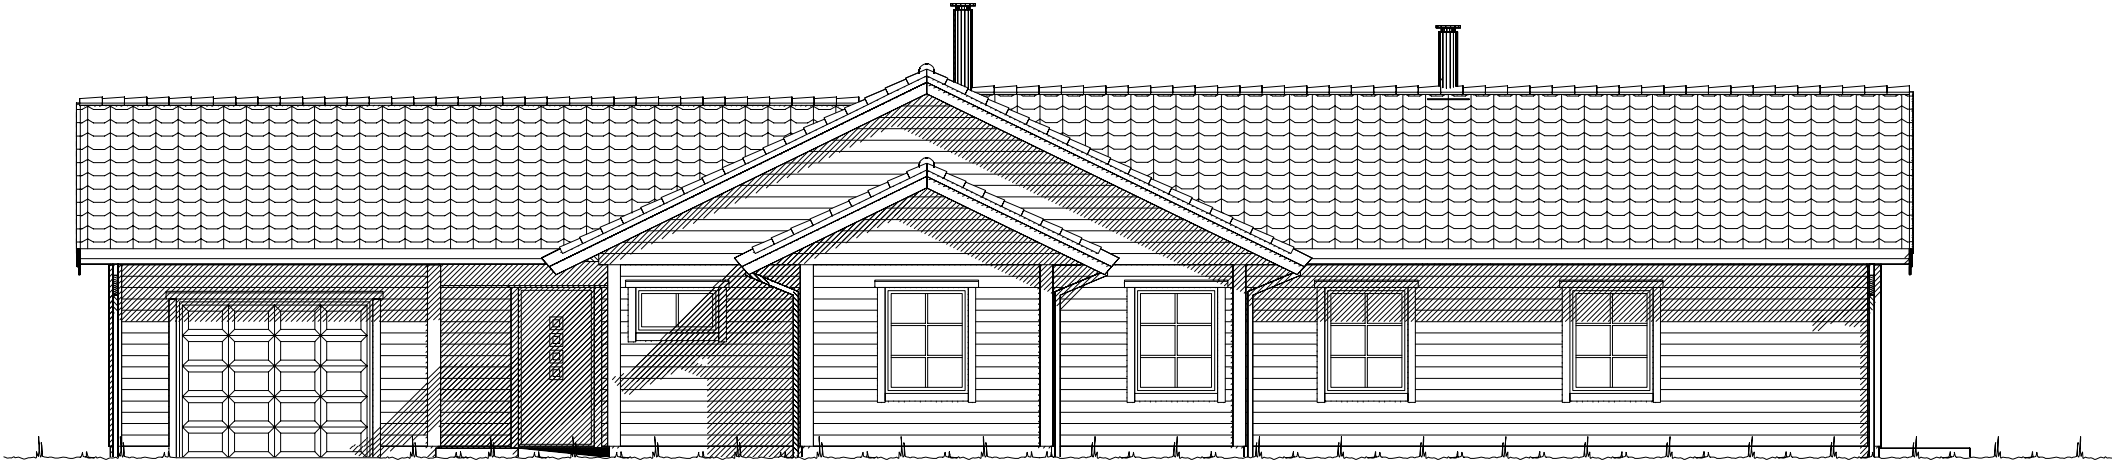

Fasade mot _____.

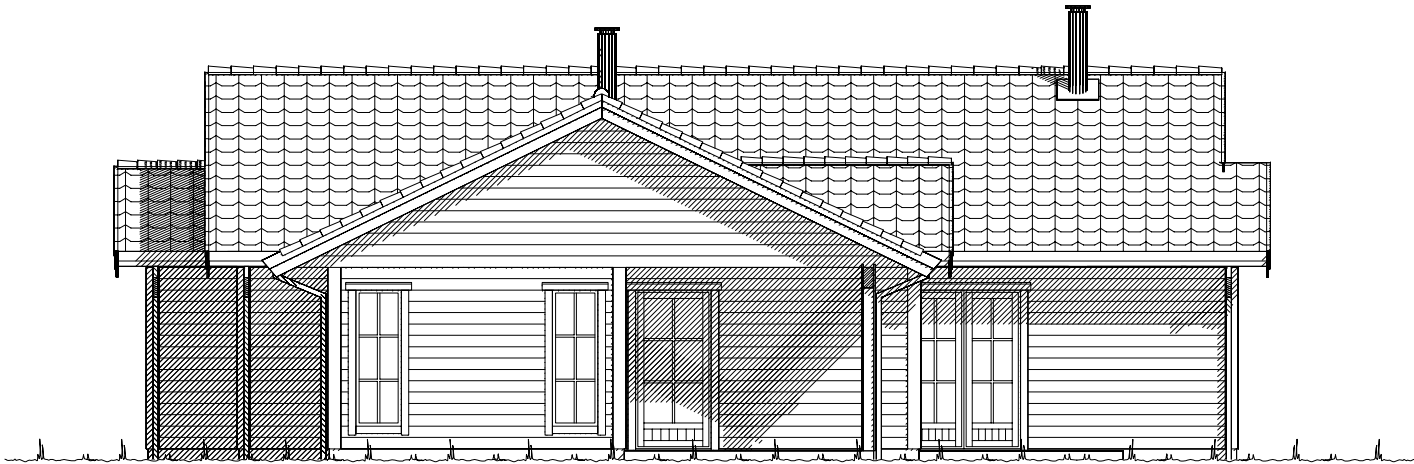

Fasade mot _____.

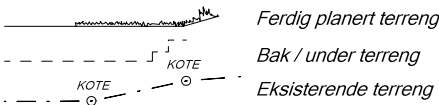

UTFORMING AV TILTAK BEKREFTES FOREVIST:				
Nabo.nr.	G.nr.	Br.nr.	Dato	Sign.
Nabo.nr.	G.nr.	Br.nr.	Dato	Sign.
Nabo.nr.	G.nr.	Br.nr.	Dato	Sign.
Nabo.nr.	G.nr.	Br.nr.	Dato	Sign.

		Tiltakshaver: Tone og Noralv Askeland	
		Forhandler: VestlandsHus Mjelde AS	
Hustype: Koppefjellet		Fasade 3 og 4	
Byggeplassens adresse:		ARKIV NR.:	
Mjåtveit, Meland Kommune			
G.nr.	Br.nr.	Er tegning klarert for bestilling, kontrakt og søkning ?	Nei
22	127		
VESTLANDSHUSGRUPPENS ARKITEKTKONTOR - 6018 ÅLESUND - TLF. 70 17 89 00			
TEGNINGEN MÅ HVERKEN HELT ELLER DELVIS KOPIERES ELLER BENYTTES VED TILTAK SOM VESTLANDSHUS IKKE MEDVIRKER I.			

DATO 01.08.11	TRYGGE HJEM
REV.1 12.02.15 vhh	
REV.2	SKALA 1 : 100
REV.3	Tegningsnr. 502
	Prosj.nr. 584v

 DATA DESIGN SYSTEM
--



HOVEDPLAN: 166,6 m² + SPORT: 5,0 m² + GARASJE 20,6 m² BRA

Fasadeprodukter til vindu og dører i yttervegg av profilerte sidebord, vinduskneker og sprosser er ikke med i standard leveranse.

Arealberegninger i hht. NS 3940	Bruksareal BRA i m²			P-ROM Primære rom
	Pr etasje	Utvendig bod/garasje	Åpent overbygg areal og carport	
H. etg. plan	166.6	25.5	8.6	200.7
SUM :	166.6	25.5	8.6	200.7
BYA :	218.0	0.0	0.0	218.0
Grunnflate/ fotavtrykk :	208.7			

VESTLANDS HUS		Tiltakshaver: Tone og Noralv Askeland	
		Forhandler: VestlandsHus Mjelde AS	
Hustype: Koppefjellet		Plan	
Byggeplassens adresse: Mjåtveit, Meland Kommune		ARKIV NR.:	
G.nr. 22	Br.nr. 127	Er tegning klarert for bestilling, kontrakt og søkning ?	
		Nei	
VESTLANDSHUSGRUPPENS ARKITEKTKONTOR - 6018 ÅLESUND - TLF. 70 17 89 00		TEGNINGEN MÅ HVERKEN HELT ELLER DELVIS KOPIERES ELLER BENYTTES VED TILTAK SOM VESTLANDSHUS IKKE MEDVIRKER I.	
DATO 01.08.11		TRYGGE HJEM	
REV.1 12.02.15 vhh		SKALA 1 : 100	
REV.2		Tegningsnr. 503	
REV.3		Prosj.nr. 584v	
DATA DESIGN SYSTEM			