



TEGNINGEN MÅ HVERKEN HELT ELLER DELVIS KOPIERES ELLER BENYTTES VED TILTAK SOM VESTLANDSHUS IKKE MEDVIRKER I

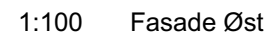

TEGNINGEN MÅ HVERKEN HELT ELLER DELVIS KOPIERES ELLER BENYTTES VED TILTAK SOM VESTLANDSHUS IKKE MEDVIRKER I



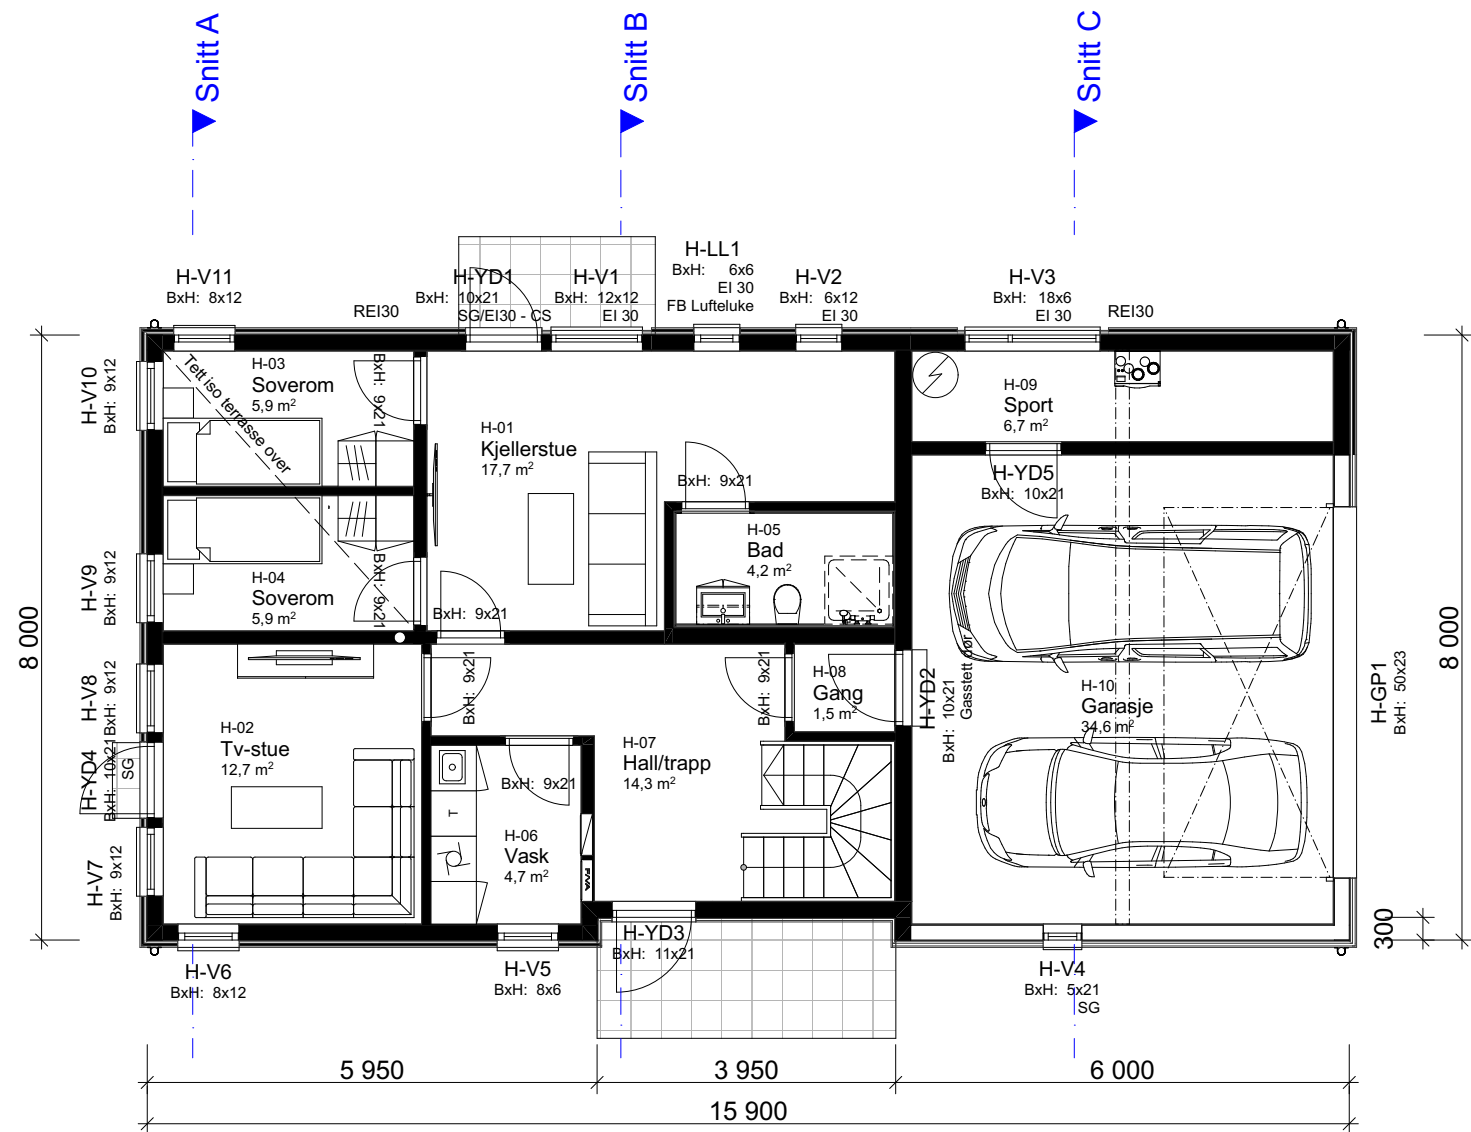


1:100 H. Etasje

Arealberegninger iht. NS-3940		
BRA		
	H.etg OA	1,3
	H.etg	72,1
	Garasje/sport	42,4
	2.etg OA	11,5
	2.etg	105,9
		233,1 m²
BYA		
	Bygningskropp	131,8
		131,8 m²
P-ROM		
	H.etg	72,1
	2.etg	101,7
		173,8 m²
BTA		
	Garasje	39,6
		39,6 m²

	</
--	--	----

[illegible]

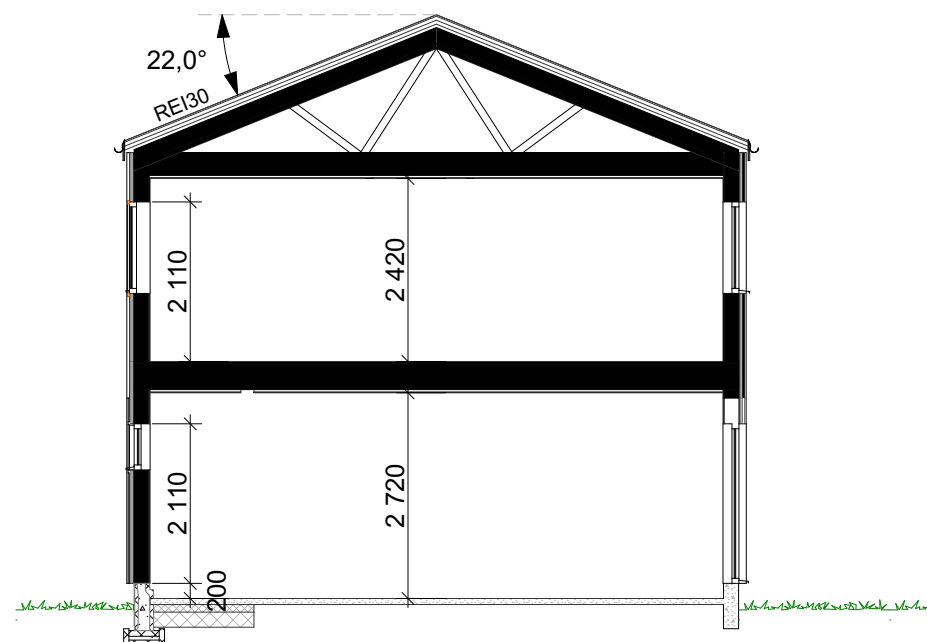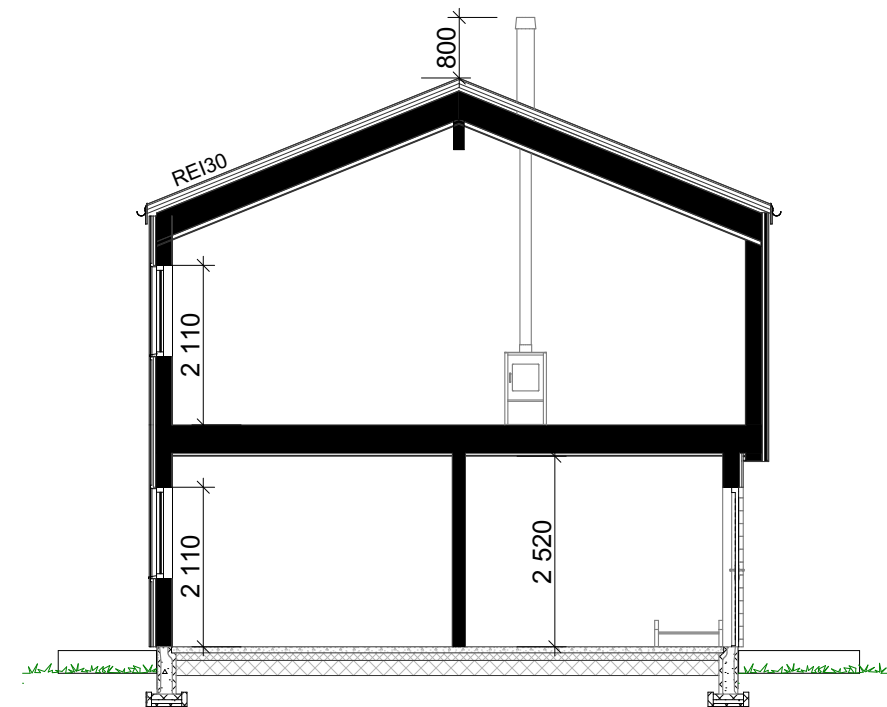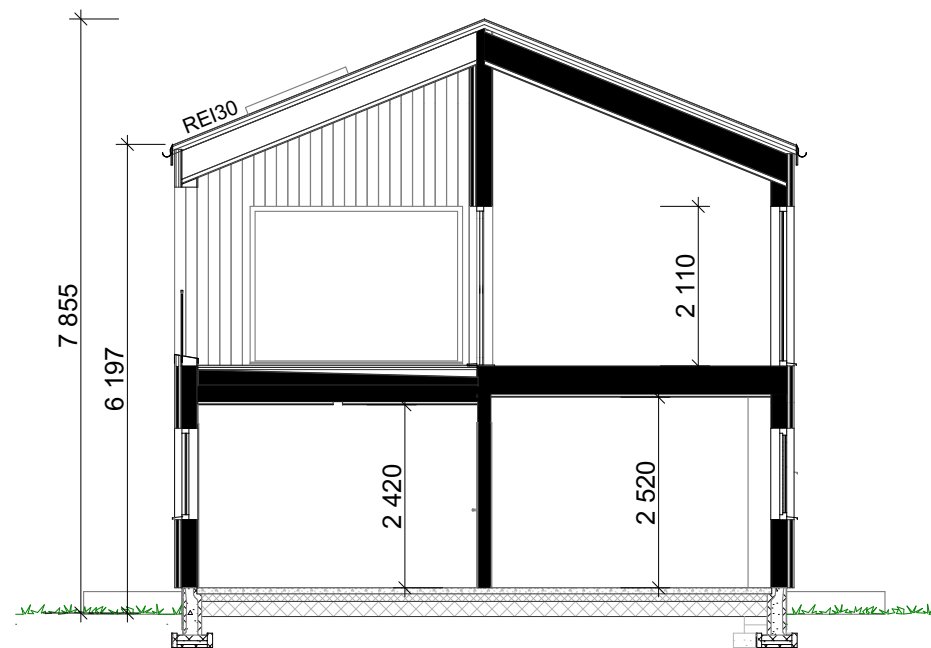

						 Tiltakshaver: Stian Vanderås Forhandler: TrondHjem Bolig AS Adresse: Salbergvegen 16, Stjørdal Hustype : Spesial Gnr./Bnr: 87/36 Tegningsnr: 505 Tiltak : Enebolig Format: A3 Skala: 1:100 Type tegning : Snitt A, Snitt B, Snitt C Arkitekt: hhg Dato: 19.10.2021 Fase : Søknadstegning Arkitekt: hhg Dato: 19.10.2021 Er tegninger klart for kontrakt og søknad? Ja Brannklasse: 1 Risikoklasse: 4 Prosjektnr: 210213 VESTLANDSHUS ARKITEKTER AS - 6018 ÅLESUND - TLF 50178900 TEGNINGEN MÅ HVERKEN HELT ELLER DELVIS KOPIERES ELLER BENYTTES VED ET TILTAK SOM VESTLANDSHUS IKKE MEDVIRKER I
03	Prosjekteringskontroll og energi	05.11.21	ET	Per		
Rev.	Beskrivelse	Dato	Sign.	Kontr.		

FORUTSETNINGER FOR ARKITEKTTEGNINGER

Fasadeprodukter til vindu og dører i yttervegg av profilerte sidebord, vinduskneker og sprosser er ikke med i standard leveranse.

Kanaler fra ventilasjonsanlegg vil i noen tilfeller medføre ekstra veggtykkelser eller "kassing", som får mindre konsekvenser for romløsninger
Dette kan eventuelt justeres noe før igangsetting av bygget.

Brannprosjekteres etter Sit-plan

NB! Ved innhenting av pristilbud av ytterdører og vindu, må forutsetningen i varmetapsberegningen legges til grunn. Her blir det forutsatt en maksimal, gjennomsnittlig U-verdi til ytterdører og vindu for bygget.
Høy prosentandel over 20% vindu og dører, har konsekvenser for byggets isolering.

Dører og vinduer kontrolleres mht. bæring og endelig plassering før bestilling utføres.

Bruk av personsikkerhetsglass i vindu, er markert på plan med SG

HUSBANKFINANSIERING : Nei

Lekkasjetall < 0,75
U - verdi vindu/ dør : 0,9
Isolasjon mot grunn : 300 mm

Krav til plassering av garasje på tomt:

Garasje med summen av bruttoareal til alle plan < 50 m2:
- Avstand til nabogrense min. 1 meter.
- Ingen krav mot egen bolig.

Garasje med summen av bruttoareal til alle plan > 50 m2:
- 4 meter avstand til nabogrense.
- Eller < 4 meter til grense og med brannskille EI30 mot nabo.

- Ingen krav mot egen bolig.
Når biloppstillingsrommet > 50 m2:
- Krav om 4 meter til nabogrense og 8 meter til egen bolig.
Eller kortere avstand og skilt med bygningsdeler i EI60.

Prosjektert etter TEK 17. Versjon dato 18.01.2018