


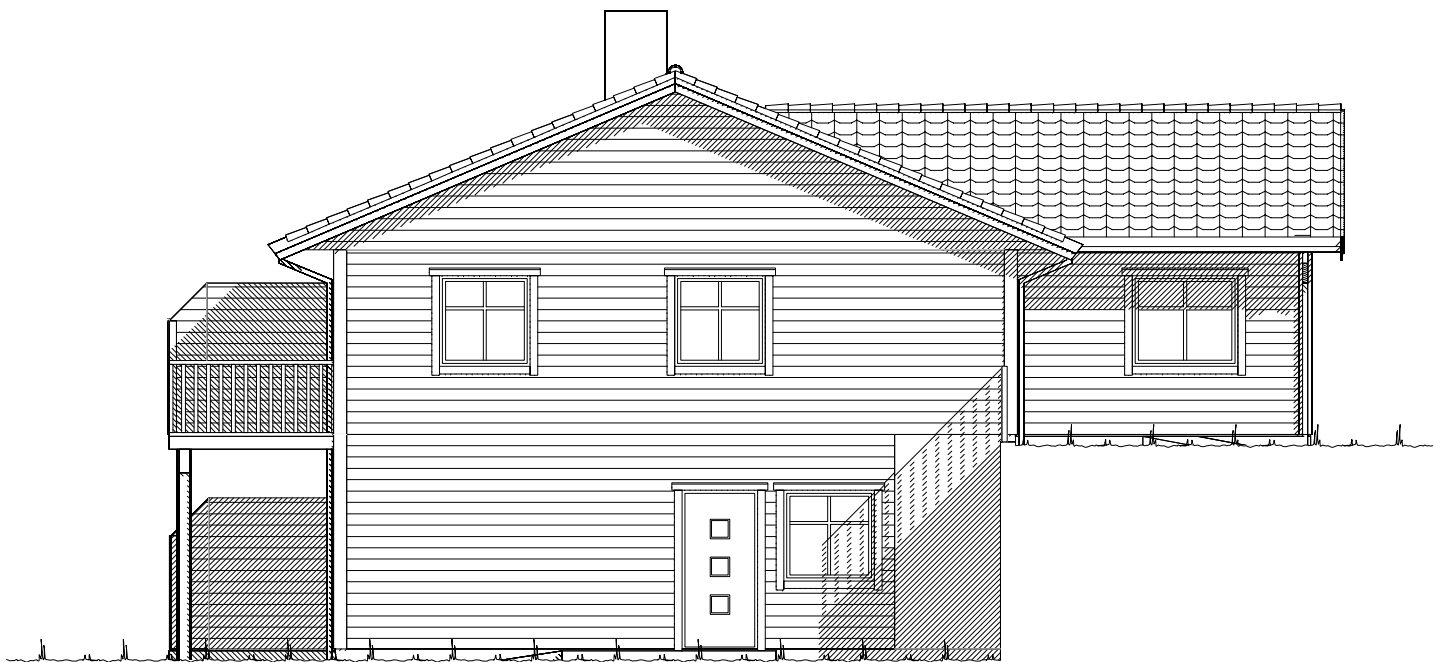


Fasade mot sør.




Fasade mot øst.

UTFORMING AV TILTAK BEKREFTES FOREVIST:

Nabo.nr.	G.nr.	Br.nr.	Dato	Sign.
Nabo.nr.	G.nr.	Br.nr.	Dato	Sign.
Nabo.nr.	G.nr.	Br.nr.	Dato	Sign.
Nabo.nr.	G.nr.	Br.nr.	Dato	Sign.

  Ferdig planert terreng
 Bak / under terreng
 Eksisterende terreng


		Tiltakshaver: Sølvberg Bygg AS	
		Forhandler: Sølvberg Bygg AS	
Hustype: Spesial		Fasade 1 og 2	
Byggeplassens adresse:		ARKIV NR.:	DATO 20.08.13 vhh
Indre Nore, 6711 Bryggja, Vågsøy Kommune			TRYGGE HJEM
G.nr. 172	Br.nr. 45	Er tegning klarert for bestilling, kontrakt og søkning ?	Ja
VESTLANDSHUSGRUPPENS ARKITEKTKONTOR - 6018 ÅLESUND - TLF. 70 17 89 00		SKALA 1 : 100	
TEGNINGEN MÅ HVERKEN HELT ELLER DELVIS KOPIERES ELLER BENYTTES VED TILTAK SOM VESTLANDSHUS IKKE MEDVIRKER I.		Tegningsnr. 501	
		Prosj.nr. 431v	

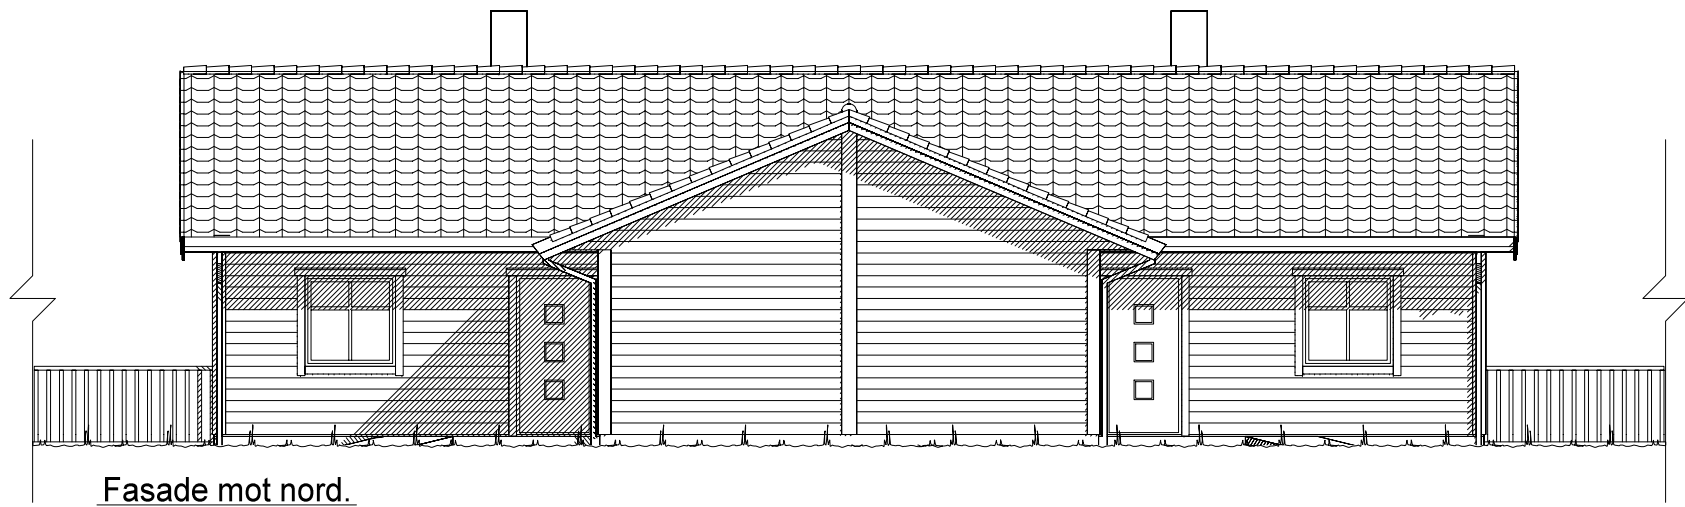

Fasade mot nord.



Fasade mot vest.

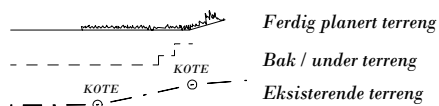


UTFORMING AV TILTAK BEKREFTES FOREVIST:

Nabo.nr.	G.nr.	Br.nr.	Dato	Sign.
Nabo.nr.	G.nr.	Br.nr.	Dato	Sign.
Nabo.nr.	G.nr.	Br.nr.	Dato	Sign.
Nabo.nr.	G.nr.	Br.nr.	Dato	Sign.

VESTLANDS HUS		Tiltakshaver: Sølvberg Bygg AS	
		Forhandler: Sølvberg Bygg AS	
Hustype: Spesial		Fasade 3 og 4	
Byggeplassens adresse:		ARKIV NR.:	
Indre Nore, 6711 Bryggja, Vågsøy Kommune			
G.nr. 172	Br.nr. 45	Er tegning klarert for bestilling, kontrakt og søkning ?	Ja
VESTLANDSHUSGRUPPENS ARKITEKTKONTOR - 6018 ÅLESUND - TLF. 70 17 89 00			
TEGNINGEN MÅ HVERKEN HELT ELLER DELVIS KOPIERES ELLER BENYTTES VED TILTAK SOM VESTLANDSHUS IKKE MEDVIRKER I.			

DATO 20.08.13 vhh	TRYGGE HJEM
REV.1	SKALA 1 : 100
REV.2	Tegningsnr. 502
REV.3	Prosj.nr. 431v

DATA DESIGN SYSTEM

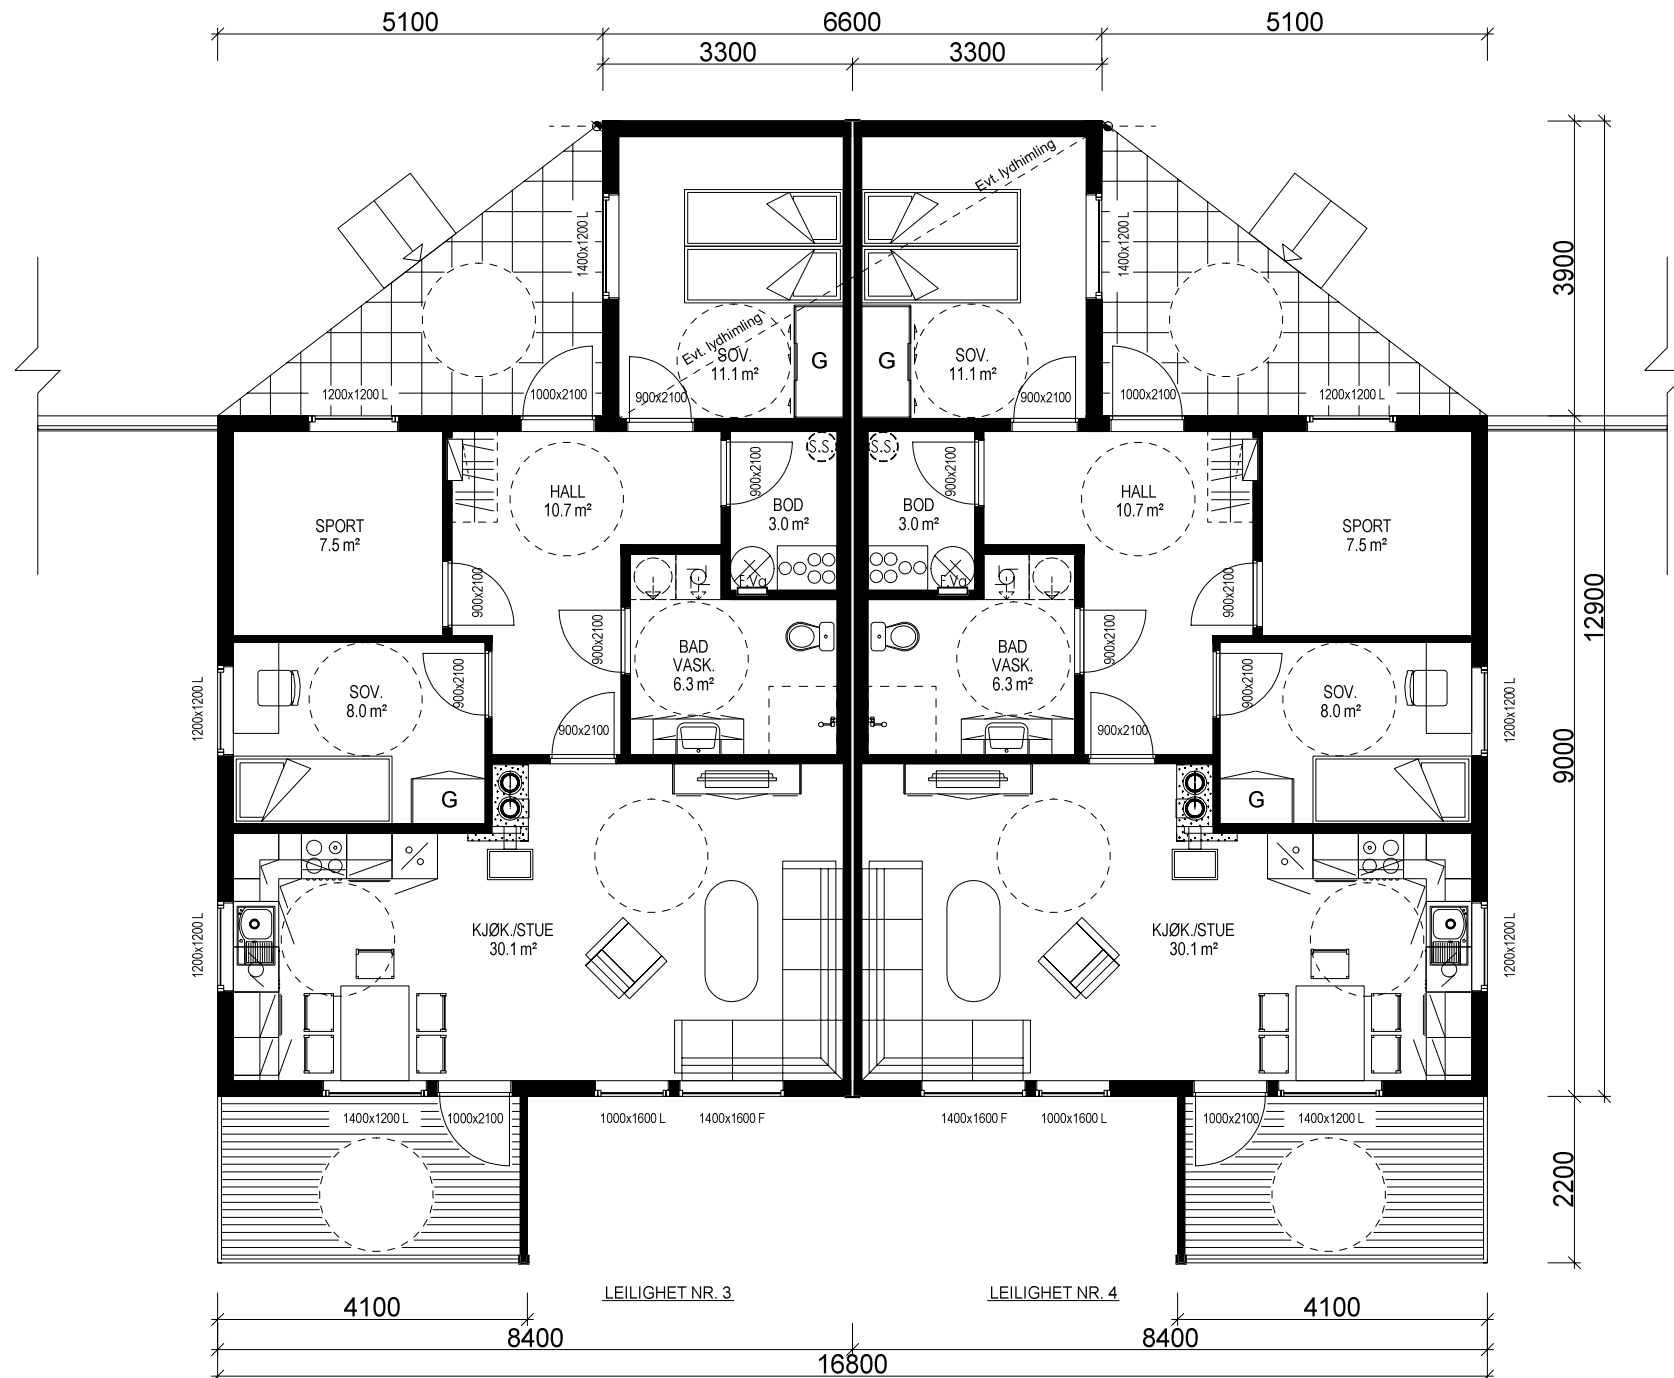

HOVEDETASJE: 2x LEILIGHET: 80,9 m² BRA

Bygning i:
Risikoklasse 4
Brannklasse 1

Kanaler fra ventilasjonsanlegg, vil i noen tilfeller medføre ekstra veggtykkelser eller "kassing", som får mindre konsekvenser for romløsninger. Dette kan eventuelt justeres noe før igangsetting av bygget.

NB! Ved innhenting av pristilbud av ytterdører og vindu, må forutsetningen i varmetapsberegningen legges til grunn. Her blir det forutsatt en maksimal, gjennomsnittlig U-verdi til ytterdører og vindu for bygget. Høy prosentandel over 20% vindu og dører, har konsekvenser for byggets isolering.


% vindu- og dørareal er beregnet til: 17 %
Gjennomsnittlig U-verdi er her: 1,0

(Bygningens totale bruksareal på tomt)


Arealberegninger i hht. NS 3940	Bruksareal BRA i m ²		P-ROM Primære rom
	Pr etasje	Apert over- bygg areal og carport	
U. etg. plan	138.3	5.0	143.3
H. etg. plan	164.8	0.0	164.8
SUM :	303.1	5.0	308.1
BYA :	171.3	0.0	171.3
Grunnflate/ fotavtrykk :	153.2		

VESTLANDS HUS		Tiltakshaver: Sølberg Bygg AS	
Hustype: Spesial		Plan	
Byggeplassens adresse:		ARKIV NR.:	
Indre Nore, 6711 Bryggja, Vågsøy Kommune			
G.nr. 172	Br.nr. 45	Er tegning klarert for bestilling, kontrakt og søkning ?	Ja
VESTLANDSHUSGRUPPENS ARKITEKTKONTOR - 6018 ÅLESUND - TLF. 70 17 89 00			
TEGNINGEN MÅ HVERKEN HELT ELLER DELVIS KOPIERES ELLER BENYTTES VED TILTAK SOM VESTLANDSHUS IKKE MEDVIRKER I.			

DATO 20.08.13 vhh	TRYGGE HJEM
REV.1	
REV.2	
REV.3	
Tegningsnr. 503	
Prosj.nr. 431v	

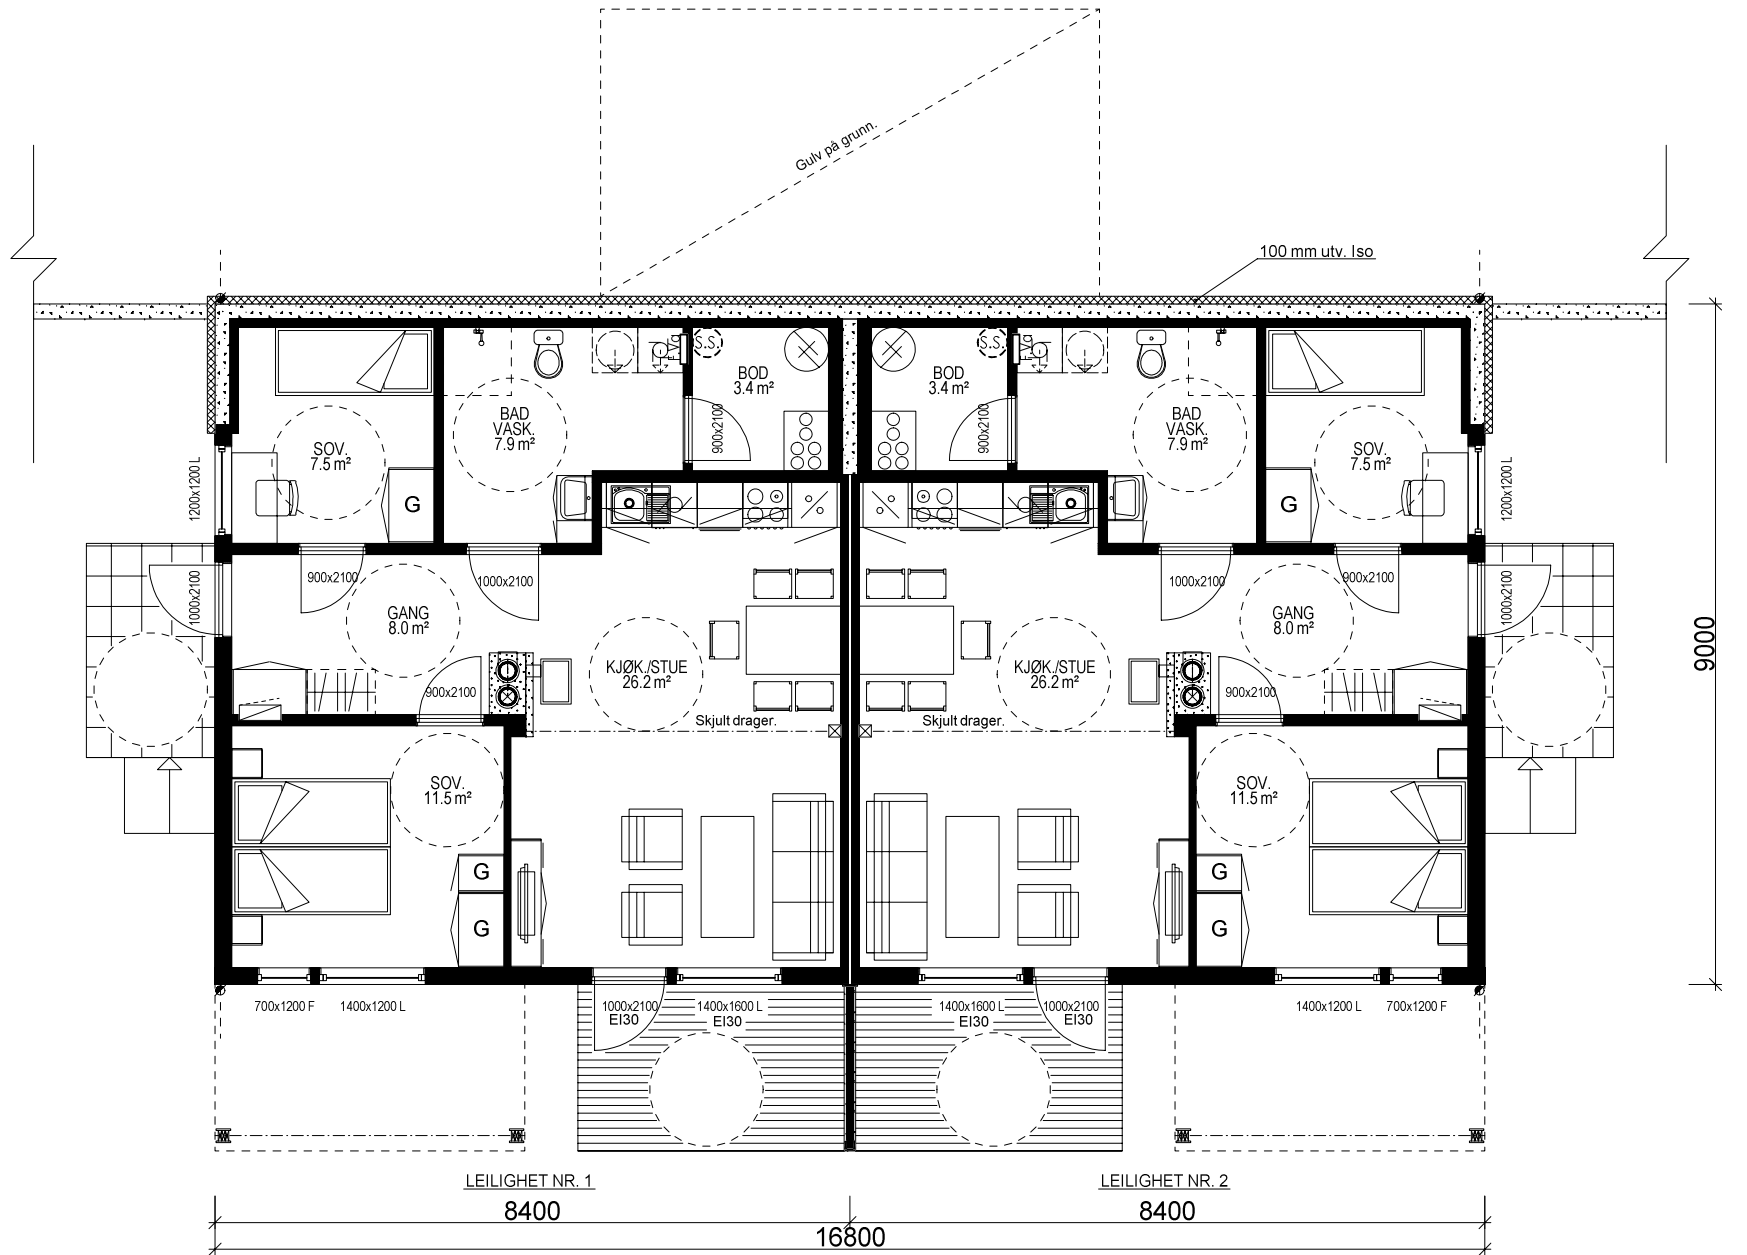

UNDERETASJE: 2x LEILIGHET: 68,0 m² BRA

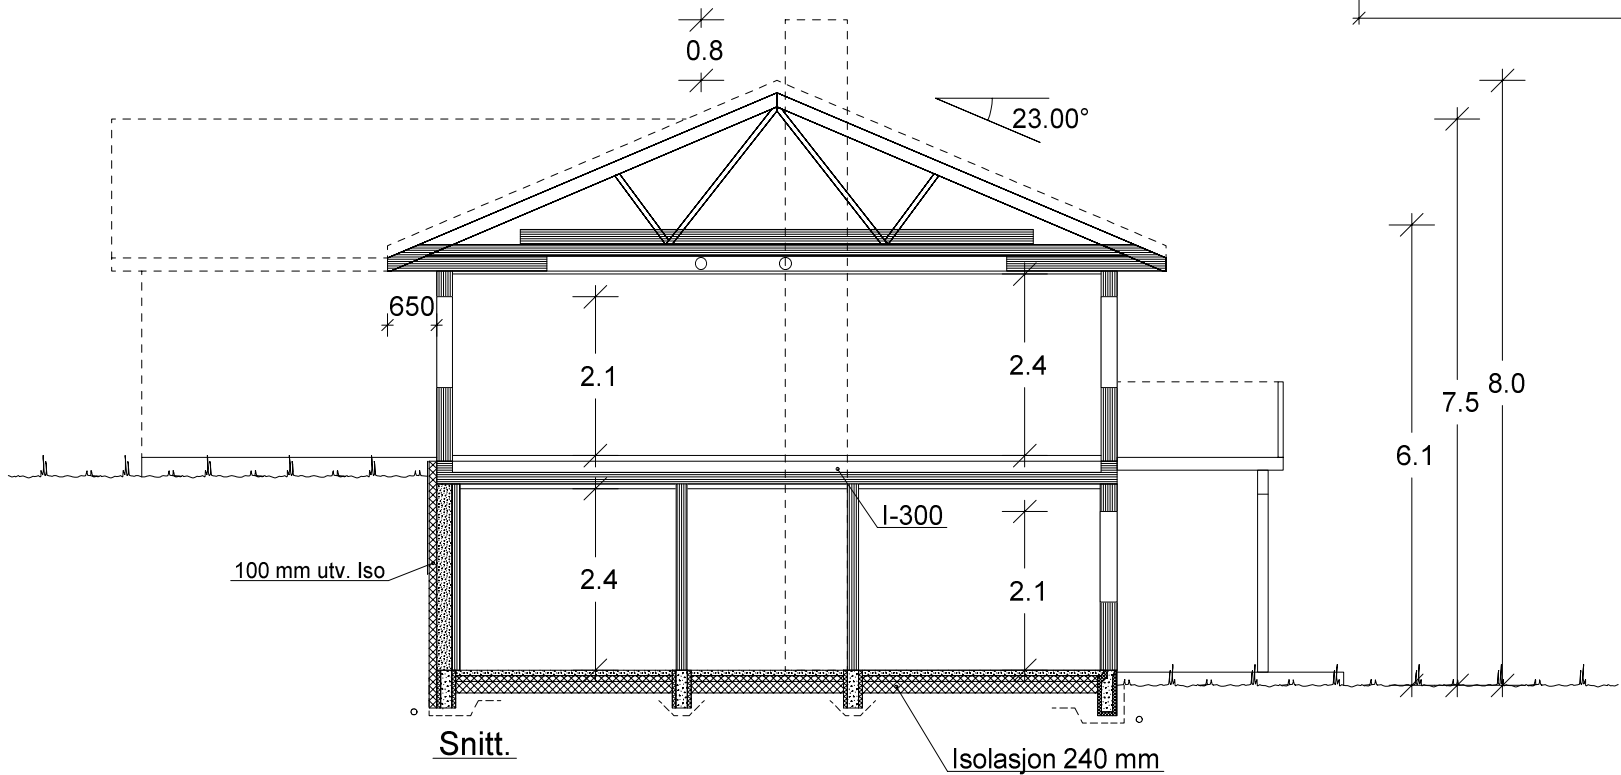

Sportsbod for leilighet underetasje i frittstående bygg.
SKAL være tilgjengelig og ha trinnfri adkomst.
SKAL bygges samtidig som hus.

		Tiltakshaver: Sølberg Bygg AS	
VESTLANDS HUS		Forhandler: Sølberg Bygg AS	
Hustype: Spesial		Plan og snitt	
Byggeplassens adresse:		ARKIV NR.:	
Indre Nore, 6711 Bryggja, Vågsøy Kommune			
G.nr. 172	Br.nr. 45	Er tegning klarert for bestilling, kontrakt og søkning ?	Ja
		 DATA DESIGN SYSTEM	
DATO 20.08.13 vhh		TRYGGE HJEM	
REV.1		SKALA 1 : 100	
REV.2		Tegningsnr. 504	
REV.3		Prosj.nr. 431v	
VESTLANDSHUSGRUPPENS ARKITEKTKONTOR - 6018 ÅLESUND - TLF. 70 17 89 00			
TEGNINGEN MÅ HVERKEN HELT ELLER DELVIS KOPIERES ELLER BENYTTES VED TILTAK SOM VESTLANDSHUS IKKE MEDVIRKER I.			