




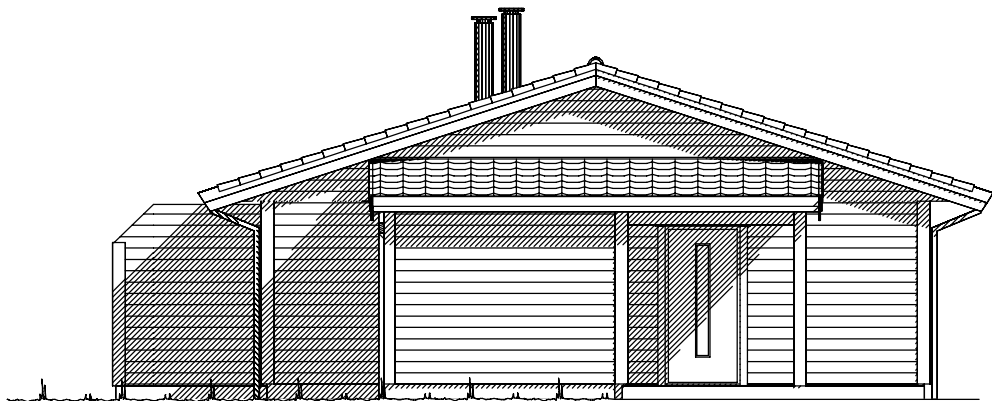


Fasade mot _____

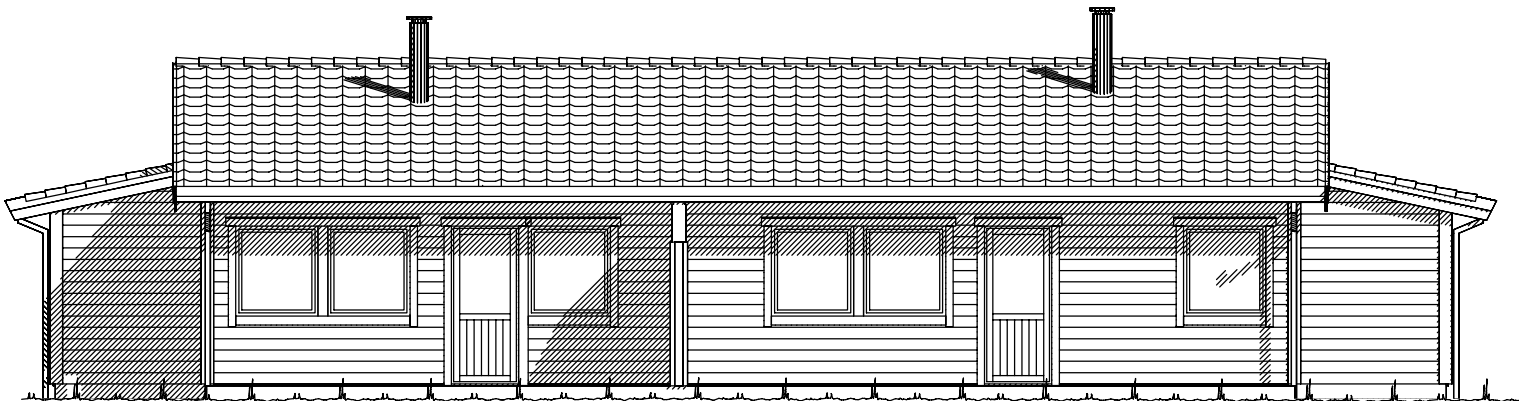

Fasade mot _____

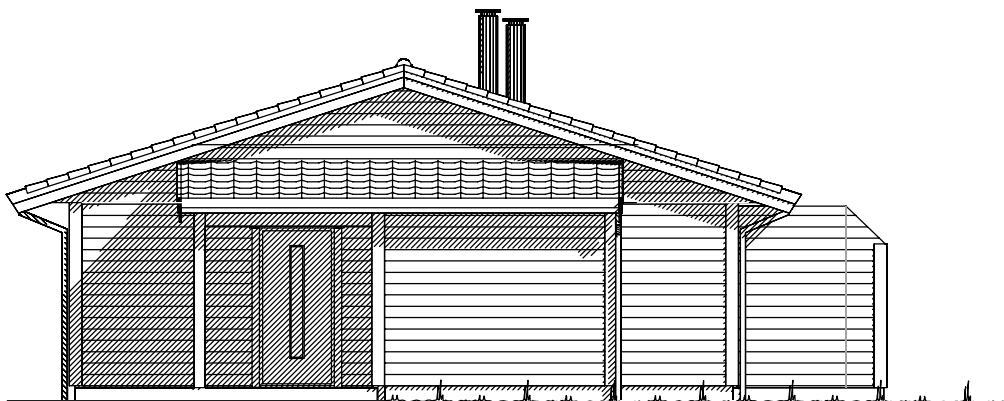


Fasade mot _____


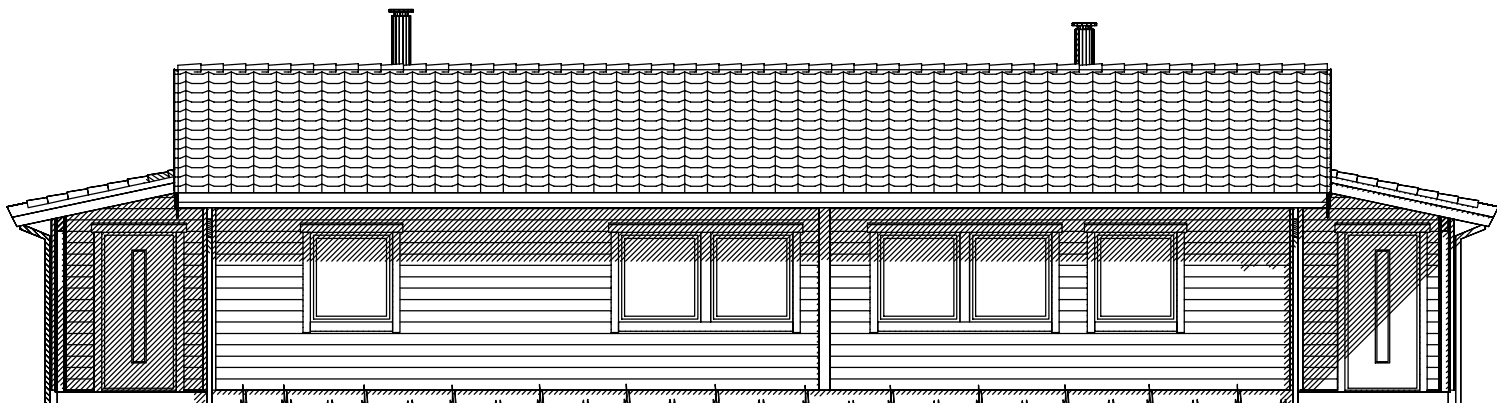


Fasade mot _____

 VESTLANDS HUS		Tiltakshaver: Gusterud Bygg AS			
		Forhandler: Gusterud Bygg AS			
Hustype: Spesial		Fasader		DATO 12.06.18 kg	SKALA 1 : 100
Byggeplassens adresse: Setrevegen 8, 2092 Minnesund		ARKIV NR.: 		REV.1 15.06.18 kg	
				REV.2	
				REV.3	
G.nr. 209	Br.nr. 10	Er tegning klarert for bestilling, kontrakt og søkning ?		Nei	Tegningsnr. 501
				 DATA DESIGN SYSTEM	Prosj.nr. 180096
VESTLANDSHUSGRUPPENS ARKITEKTKONTOR - 6018 ÅLESUND - TLF. 70 17 89 00					
TEGNINGEN MÅ HVERKEN HELT ELLER DELVIS KOPIERES ELLER BENYTTES VED TILTAK SOM VESTLANDSHUS IKKE MEDVIRKER I.					

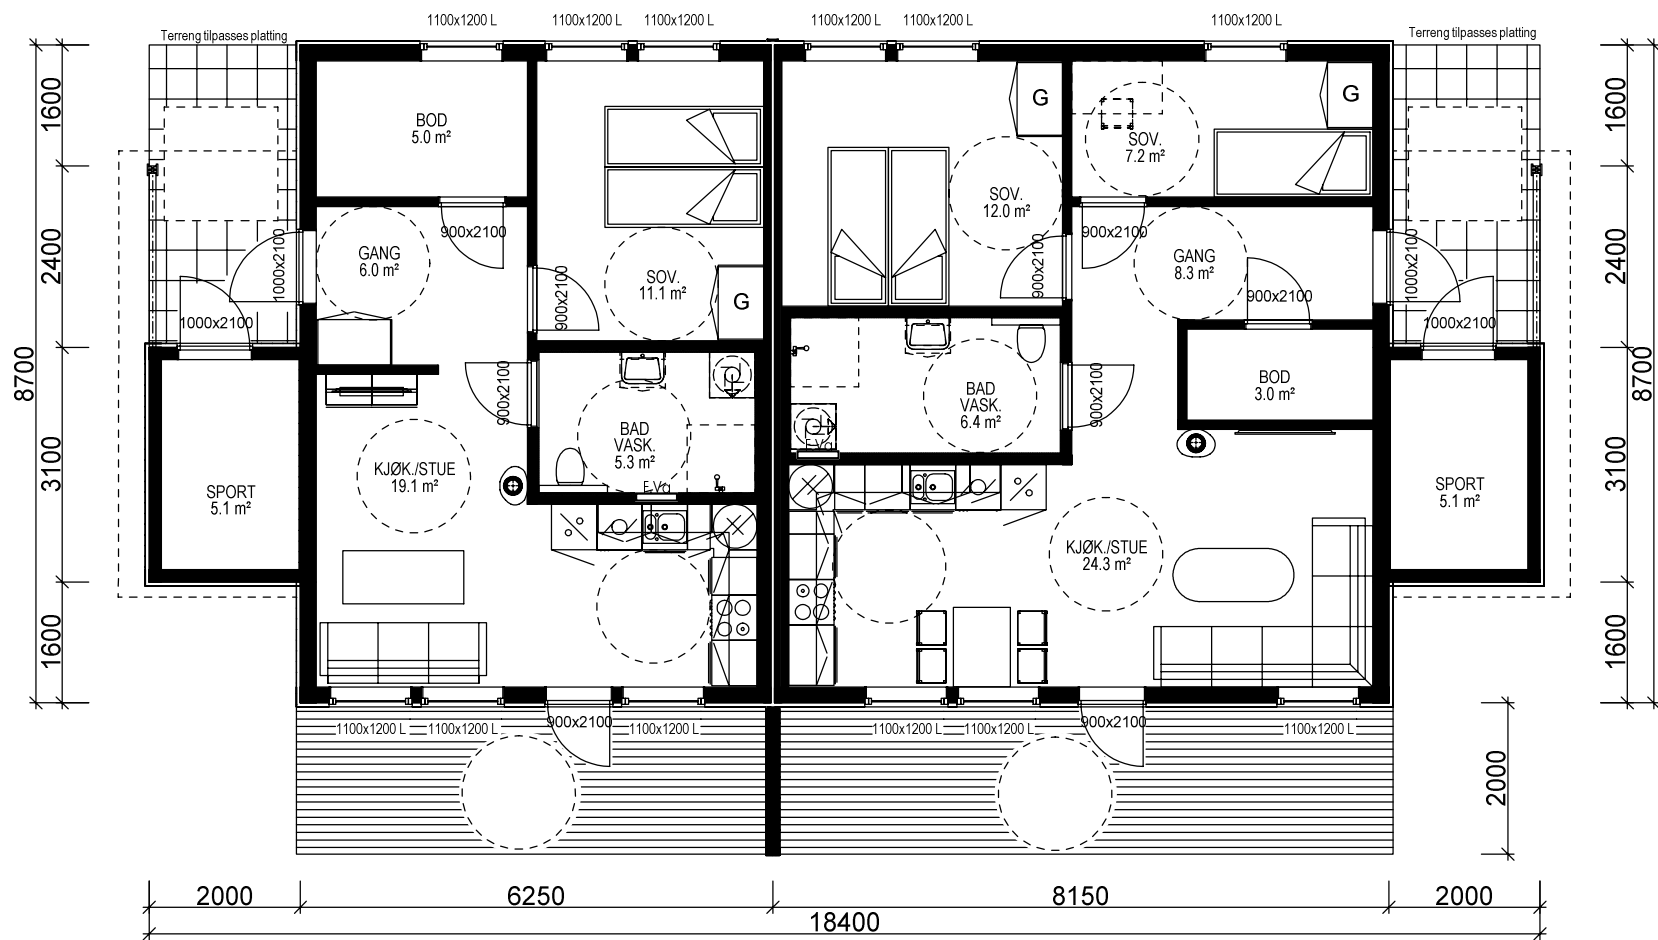

H.ETG.PLAN: 2 x LEILIGHET: 49,0 m² + 64,7 m² + 2 x SPORT: 5,1 m² + 5,1 m² BRA

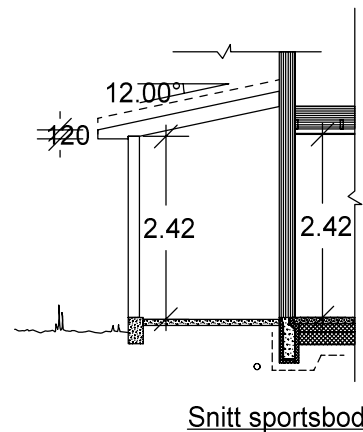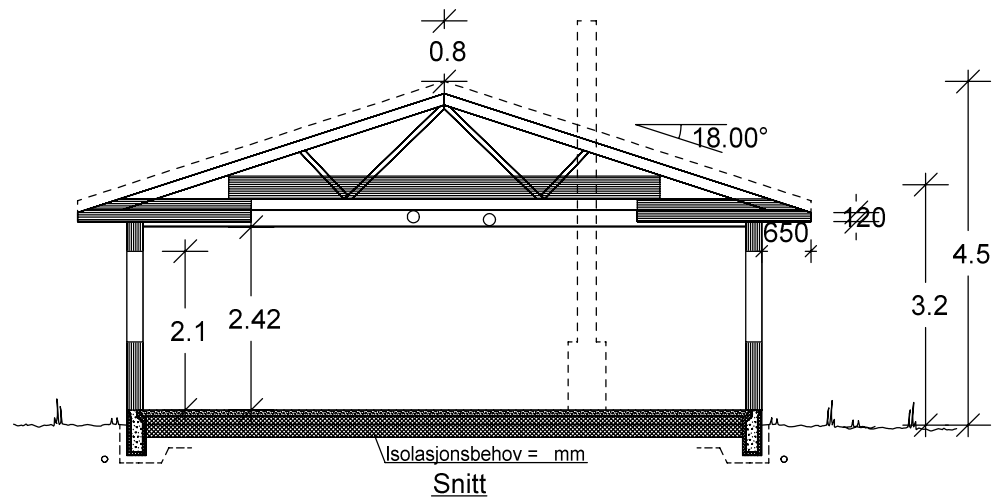

Bygning i:
Risikoklasse 4
Brannklasse 1

Prosjektert etter TEK 10
av 09.12.16 nr. 1564

Kanaler fra ventilasjonsanlegg vil i noen tilfeller medføre ekstra veggtykkelser eller "kassing" som får mindre konsekvenser for romløsninger. Dette kan eventuelt justeres noe før igangsetting av bygget.

NB! Ved innhenting av pristilbud av ytterdører og vindu, må forutsetningen i varmetapsberegningen legges til grunn. Her blir det forutsatt en maksimal, gjennomsnittlig U-verdi til ytterdører og vindu for bygget.
Høy prosentandel vindu og dører i fasaden, har konsekvenser for byggets isolering. Gjennomsnittlig U-verdi er her: X.X

Forutsatt lekkasjetall i beregning er: X.X

Ventilasjonsanlegg plasseres i kjøkkeninnredning

Krav til personsikkerhetsrute blir markert på plan med "SG"

Bygningens totale areal på tomt: (Oppgis i hele tall)
BYA er summen for areal bygning og overbygd areal.

Arealberegninger i hht. NS 3940	Bruksareal BRA i m²				P-ROM Primære rom
	Pr etasje	Utvendig bod/garasje	Åpent overbygd areal og carport	Sum BRA	
H. etg. plan	119.9	10.2	8.0	138.1	107.8
SUM :	119.9	10.2	8.0	138.1	107.8
BYA :	132.1	12.8	8.8	153.7	
Grunnflate/ fotavtrykk :	142.0				

		Tiltakshaver: <i>Gusterud Bygg AS</i>	
VESTLANDS HUS		Forhandler: <i>Gusterud Bygg AS</i>	
Hustype: <i>Spesial</i>		Plan og snitt	
Byggeplassens adresse:		ARKIV NR.:	DATO 12.06.18 kg
Setrevegen 8, 2092 Minnesund			REV.1 15.06.18 kg
			REV.2
			REV.3
G.nr. 209	Br.nr. 10	Er tegning klarert for bestilling, kontrakt og søkning ?	Nei
			DATA DESIGN SYSTEM
SKALA 1 : 100			
		Tegningsnr.	503
		Prosj.nr.	180096
VESTLANDSHUSGRUPPENS ARKITEKTKONTOR - 6018 ÅLESUND - TLF. 70 17 89 00			
TEGNINGEN MÅ HVERKEN HELT ELLER DELVIS KOPIERES ELLER BENYTTES VED TILTAK SOM VESTLANDSHUS IKKE MEDVIRKER I.			