


Prosjekttegninger


Tiltakshaver : Lars Georg Gjerland
Gårds- og bruksnummer : 3/12

Forhandler : Kjeilen Hus AS

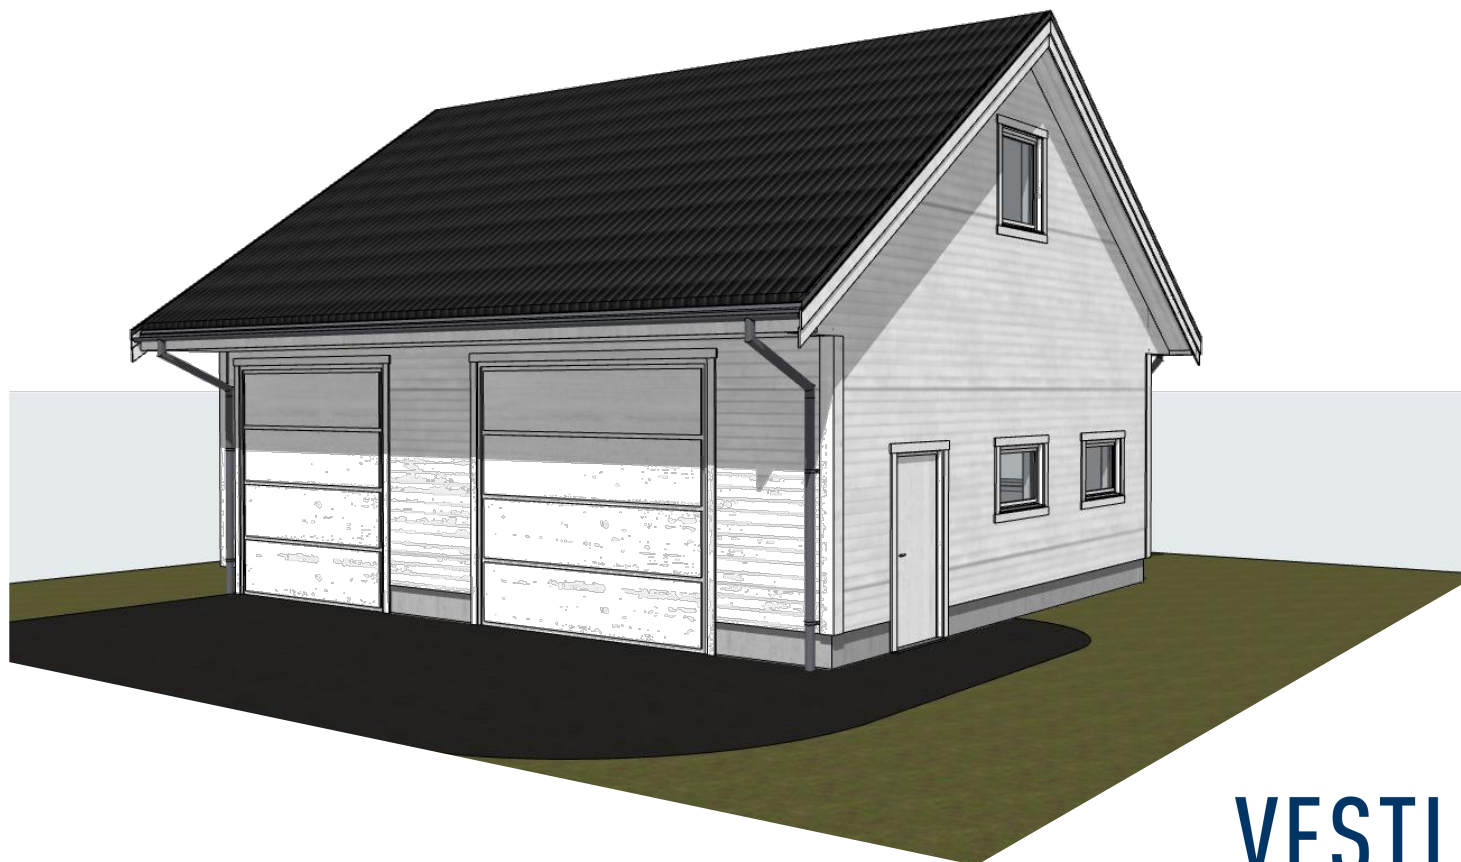

Tegningene leveres av :



VESTLANDS HUS
Arkitekter

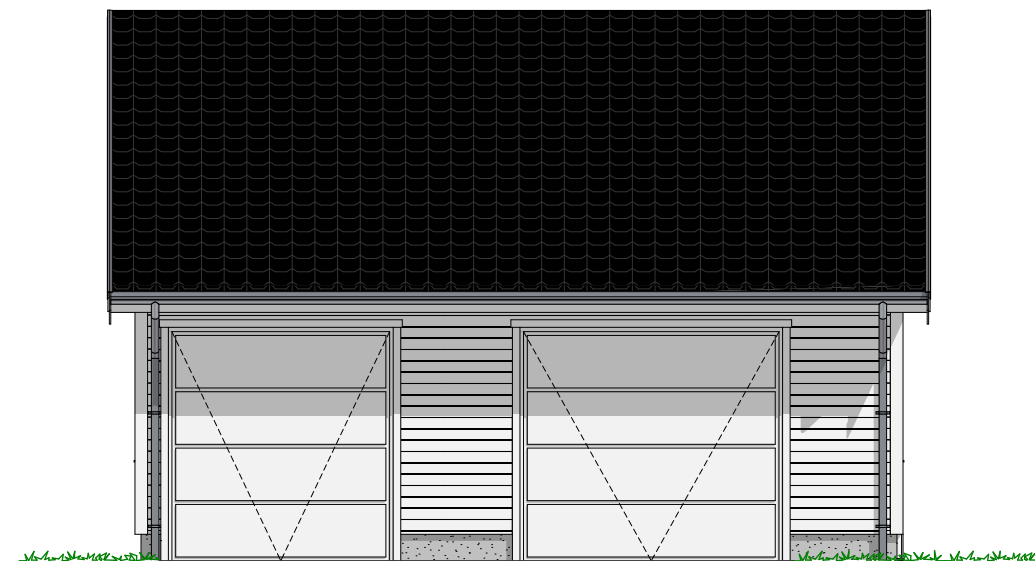


1:100 Fasade Sør



1:100 Fasade Øst

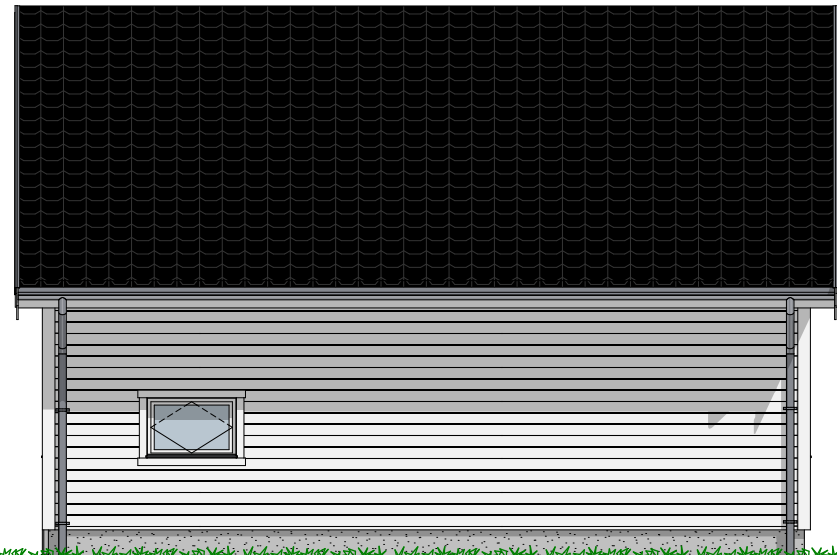

1:100 Fasade Nord

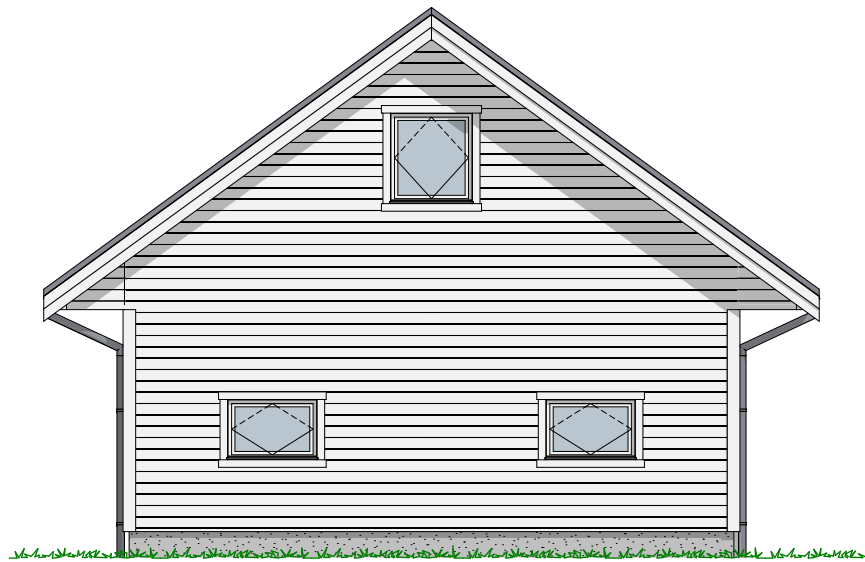

1:100 Fasade Vest


Tiltakshaver Lars Georg Gjerland
Forhandler Kjeilen Hus AS
Haukedalsvegen 1236, 6818 Haukedalen

Tegningsnr.: 604
Gnr./Bnr. 3/12
Prosjektnr.: 220035 Garasje
Dato: 11.04.2022

VESTLANDSHUS ARKITEKTER AS - 6018 ÅLESUND - TLF 70178900

TEGNINGEN MÅ HVERKEN HELT ELLER DELVIS KOPIERES ELLER BENYTTES VED TILTAK SOM VESTLANDSHUS IKKE MEDVIRKER I


VESTLANDS HUS
Arkitekter

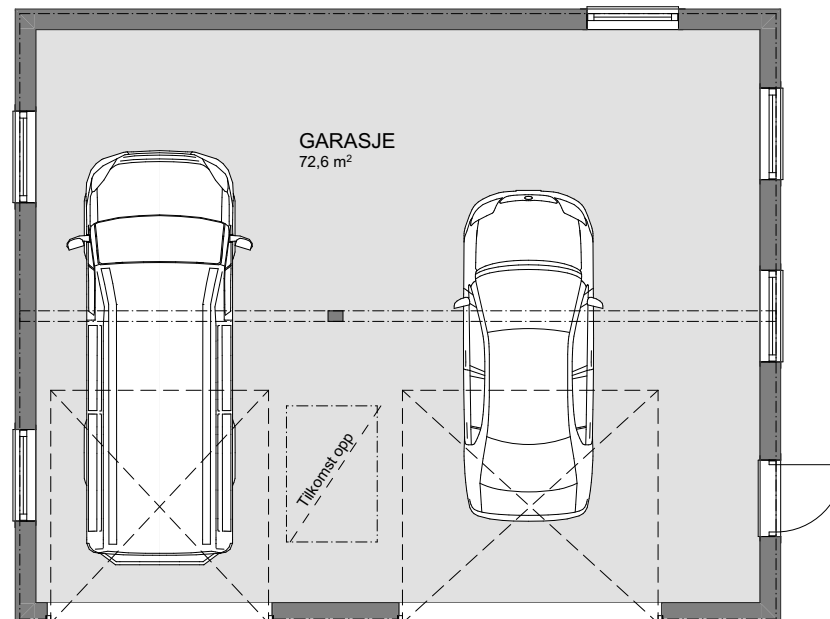

1:100 H. Etasje

Tiltakshaver Lars Georg Gjerland
Forhandler Kjeilen Hus AS
Haukedalsvegen 1236, 6818 Haukedalen

Tegningsnr.: 605
Gnr./Bnr.: 3/12
Prosjektnr.: 220035 Garasje
Dato: 11.04.2022

VESTLANDSHUS ARKITEKTER AS - 6018 ÅLESUND - TLF 70178900

TEGNINGEN MÅ HVERKEN HELT ELLER DELVIS KOPIERES ELLER BENYTTES VED TILTAK SOM VESTLANDSHUS IKKE MEDVIRKER I


VESTLANDS HUS
Arkitekter

