

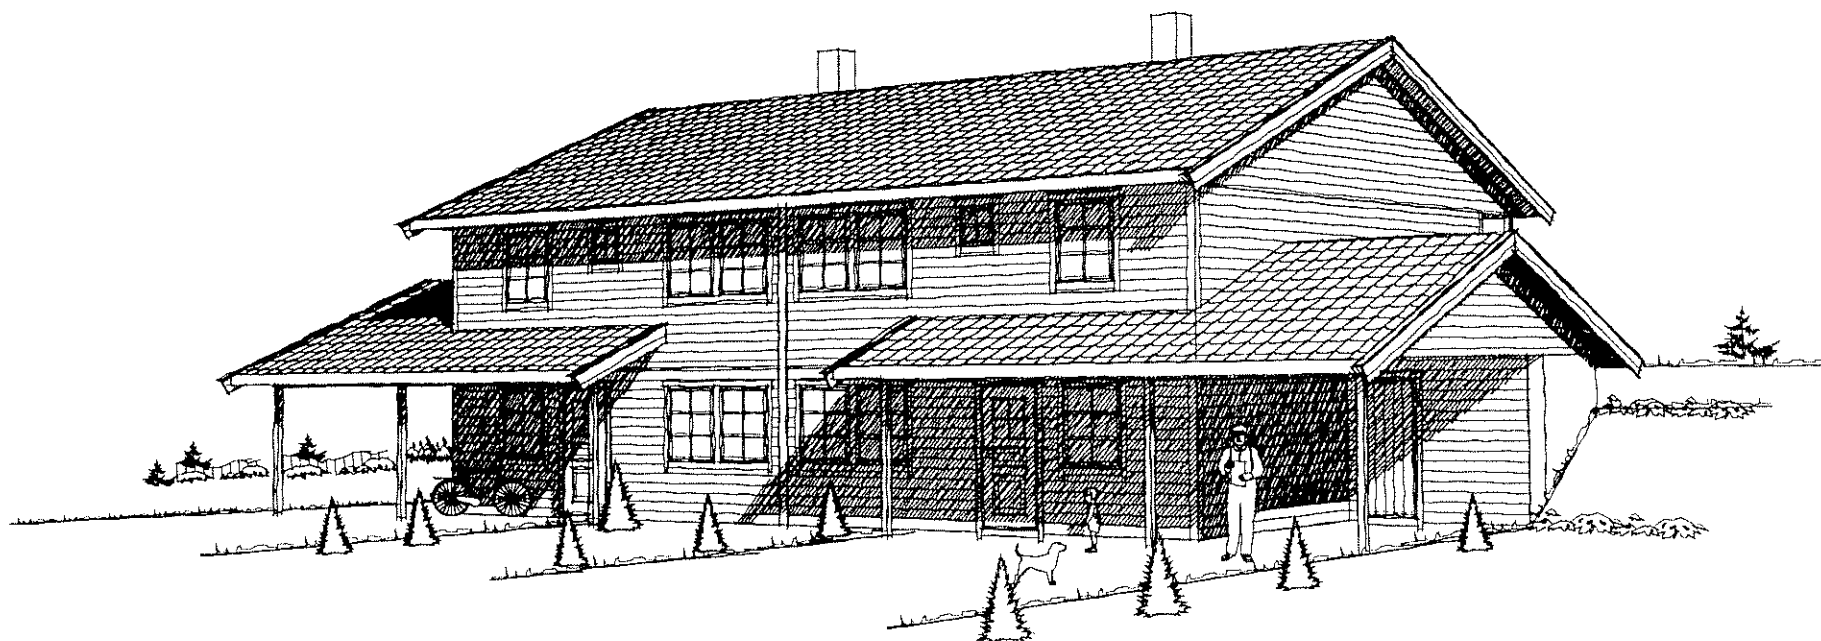


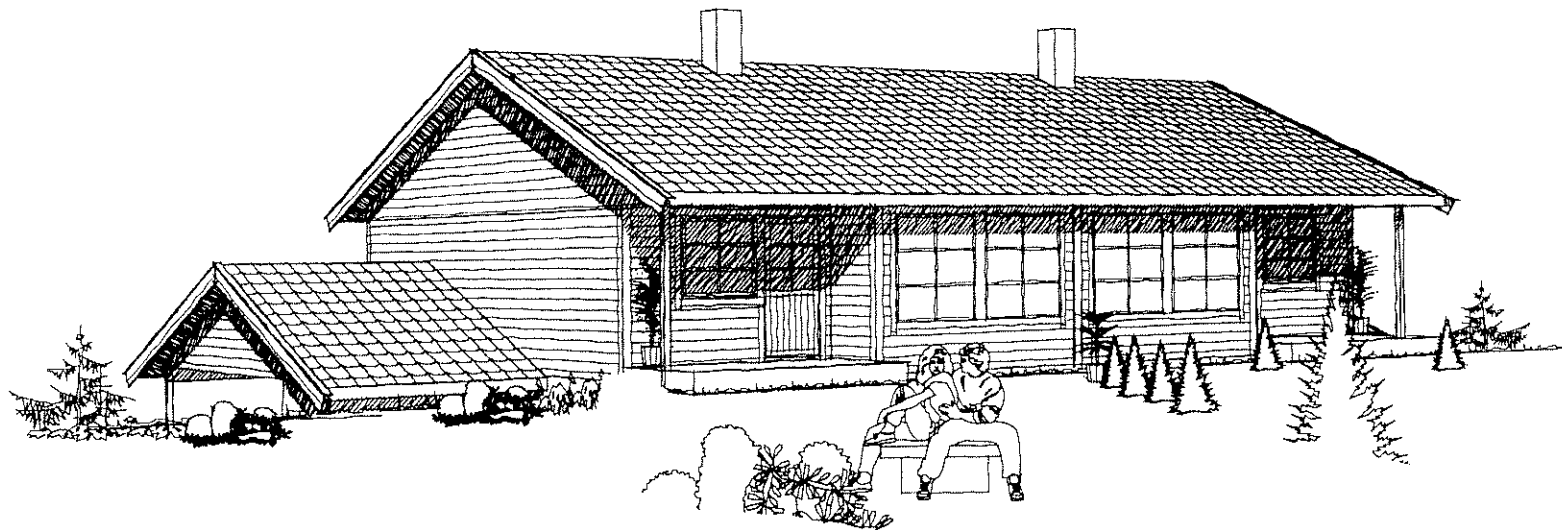


2-MANNSBOLIG FELT K
DOLI BYGGEFELT NITTEDAL

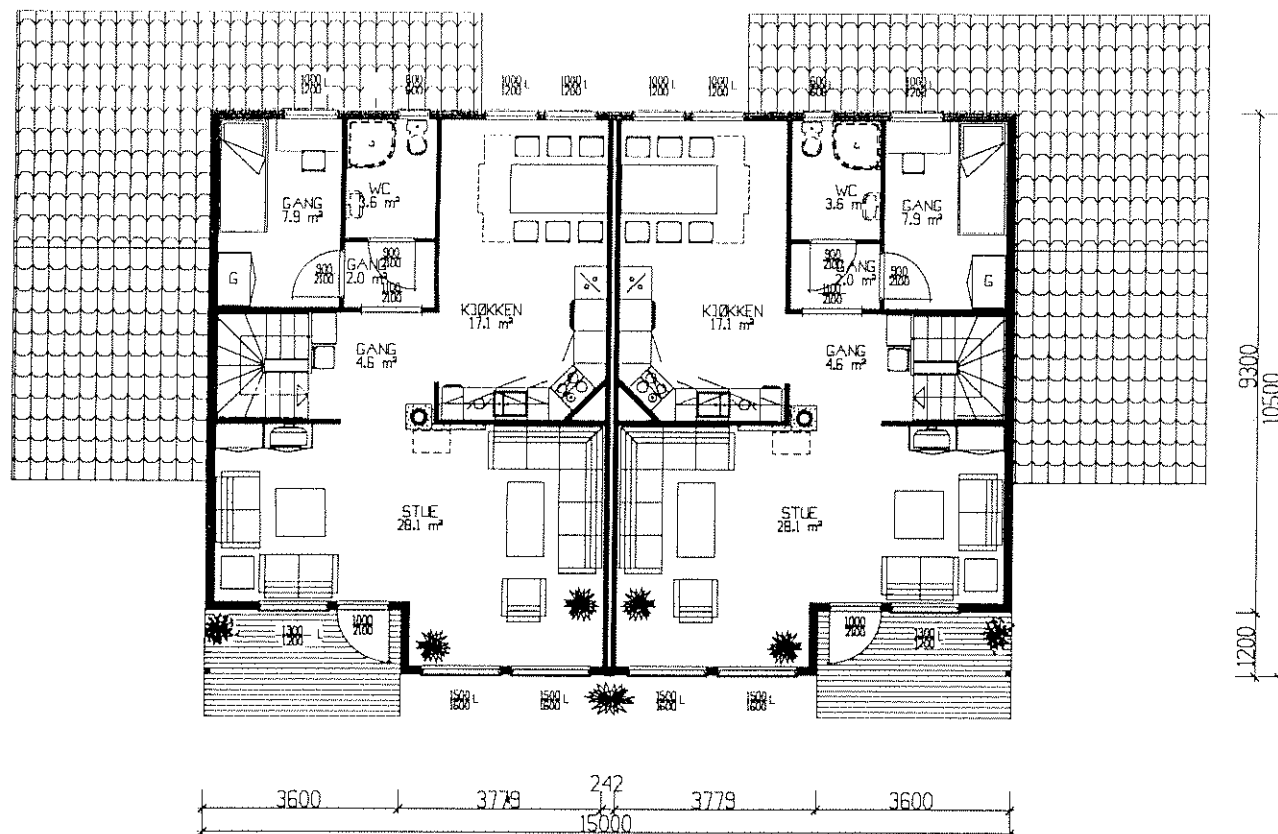

HOVEDPLAN

BRUKSAREAL PR.BOENHET=69.2 m² BRA

Tiltakshaver:		DATO 18.02.98	s.k
Leverandør: Rotnes Bygg AS		REV.	
TYPE SPESIAL PLAN		REV.	
FELT K DOLI BYGGEFELT,NITTEDAL		SKALA 1 : 100	
		TEGNINGS NR. 502	
		PROSJEKT NR. 424S	
 VestlandsHus 			
TEGNINGEN MÅ HVERKEN HELT ELLER DELVIS KOPIERES ELLER BENYTTES VED UTFØRELSE AV ARBEIDER SOM VESTLANDSHUS IKKE MEDVIRKER I			

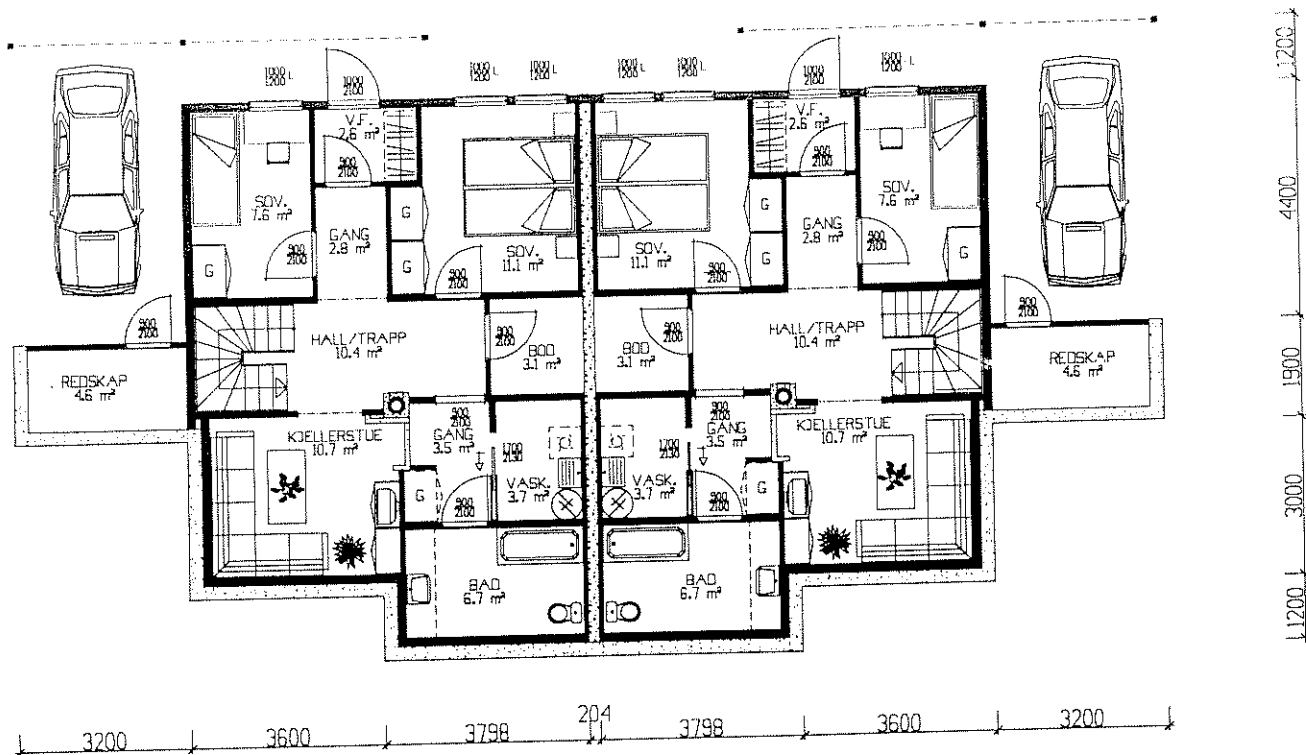

UNDERETASJE
BRUKSAREAL PR.BOENHET=65.7 m² BRA+4.6m²

GRUNNFLATE = 161.1m²
 BEBYGD AREAL = 208.3m²
 BEREGNET AREAL PR.BOENHET = 105 BA
 BRUKSAREAL = 139.5 m²

Eiendom/byggested/adresse

Gnr Bnr Fester Seksjonsnr

Tiltakshaver:

Leverandør: Rotnes Bygg AS

TYPE SPESIAL PLANER

FELT K DOLI BYGGEFELT, NITTEDAL




VestlandsHus




TEGNINGEN MA HVERKEN FELT ELLER DELVIS KOPIERES ELLER BENYTTES VED UTFØRELSE AV ARBEID SOM VESTLANDSHUS IKKE MEDVIRKER I

DATO 18.02.98 g.k
 REV.
 REV.
 SKALA 1:100
 TEGNINGS NR.
 501
 PROSJEKTNR.
 424S

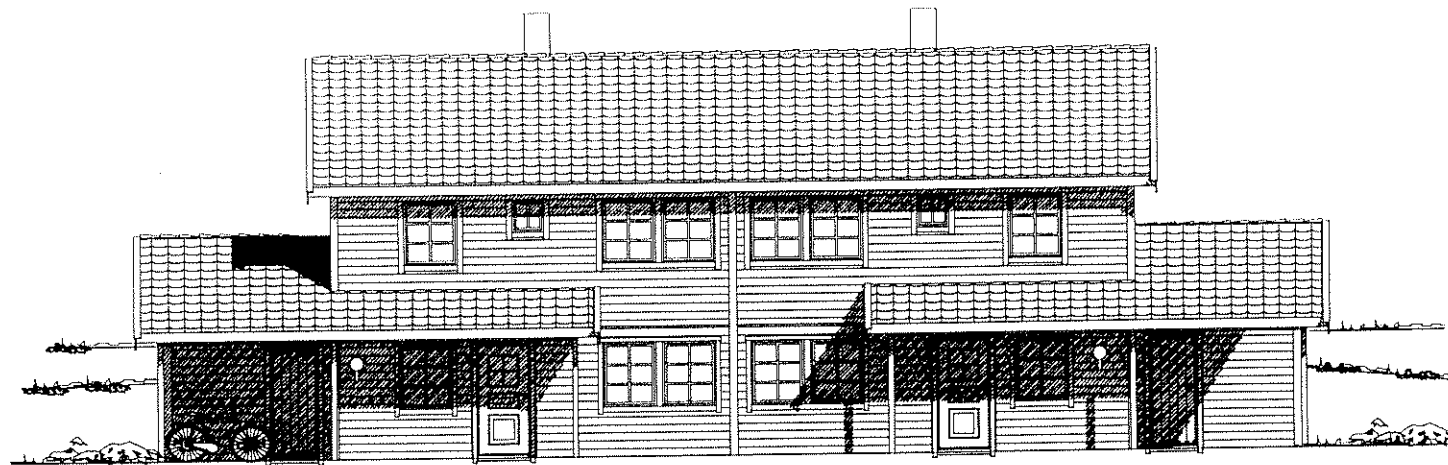

Fasade mot nord-øst

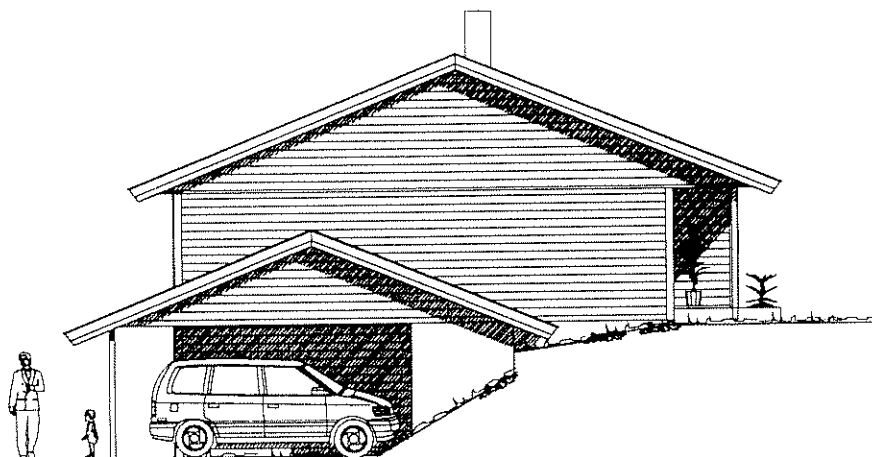

Fasade mot nord-vest

Tillakshaver:		DATO 18.02.98	s.k.
Leverandør: Rotnes Bygg AS		REV.	
TYPE SPESIAL FASADE		REV.	
FELT K DOLI BYGGEFELT, NITTEDAL		SKALA 1:100	
		TEGNINGS NR.	504
		PROSJEKT NR.	424S
 VestlandsHus 		TEGNINGEN MÅ HVERKEN HELT ELLER DELVIS KOPIERES ELLER BENYTTES VED UTFØRELSE AV ARBEIDER SOM VESTLANDSHUS IKKE MEDVIRKER I	