


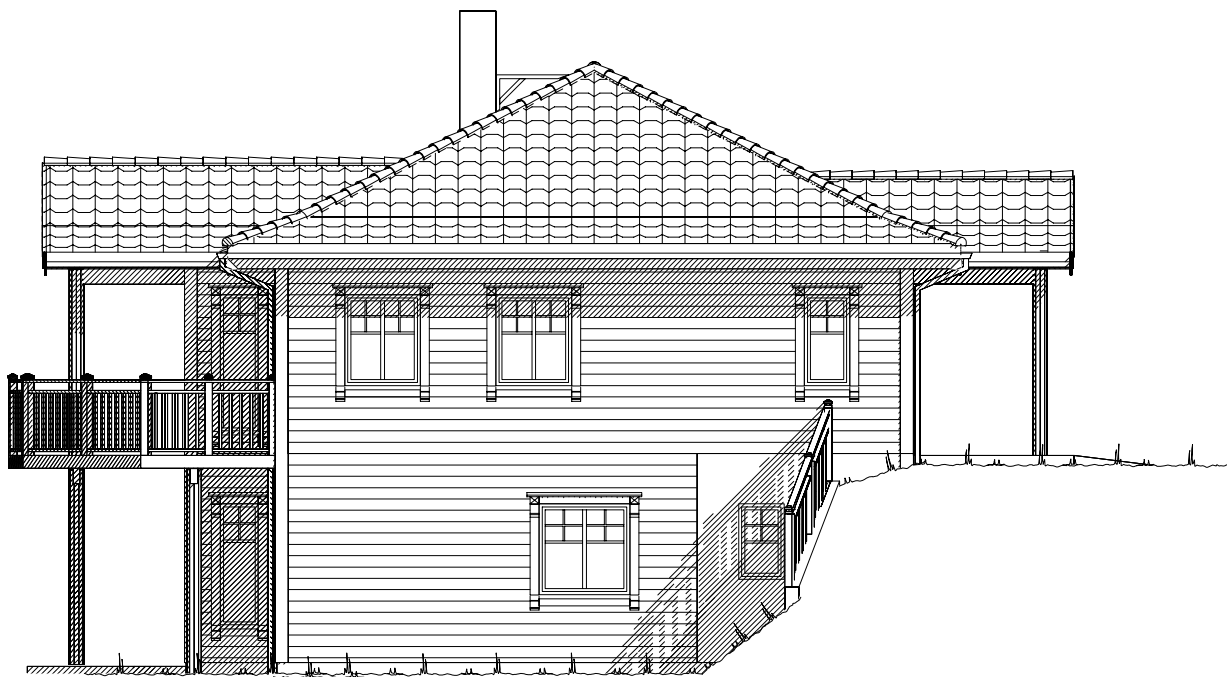


Fasade mot sør.



Fasade mot øst.

UTFORMING AV TILTAK BEKREFTES FOREVIST:


Nabo.nr.	G.nr.	Br.nr.	Dato	Sign.
Nabo.nr.	G.nr.	Br.nr.	Dato	Sign.
Nabo.nr.	G.nr.	Br.nr.	Dato	Sign.
Nabo.nr.	G.nr.	Br.nr.	Dato	Sign.

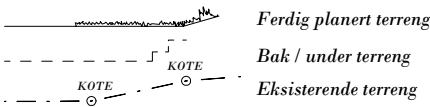


		Tiltakshaver: Lisa Marie og Kjell Rune Førde	
		Forhandler: Husbygg AS	
Hustype: Karitinden		Fasade 1 og 2	
Byggeplassens adresse:		ARKIV NR.:	
Gjerdeplassen 6110 Austefjord, Volda			
G.nr. 46	Br.nr. 26	Er tegning klarert for bestilling, kontrakt og søkning ?	Ja
VESTLANDSHUSGRUPPENS ARKITEKTKONTOR - 6018 ÅLESUND - TLF. 70 17 89 00			
TEGNINGEN MÅ HVERKEN HELT ELLER DELVIS KOPIERES ELLER BENYTTES VED TILTAK SOM VESTLANDSHUS IKKE MEDVIRKER I.			

DATO 26.04.06	TRYGGE HJEM
REV.1 19.05.14 tn	
REV.2	SKALA 1 : 100
REV.3	Tegningsnr. 501
	Prosj.nr. 074n

DATA DESIGN SYSTEM

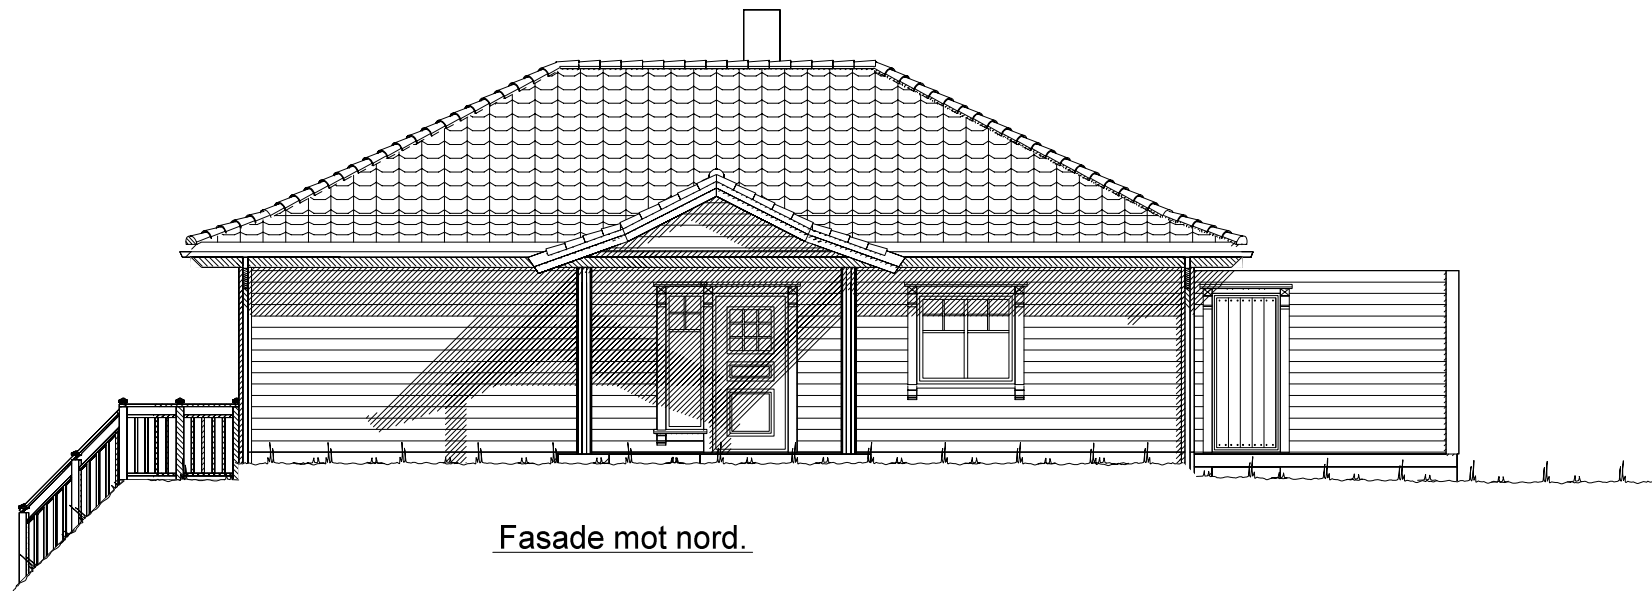


Fasade mot nord.

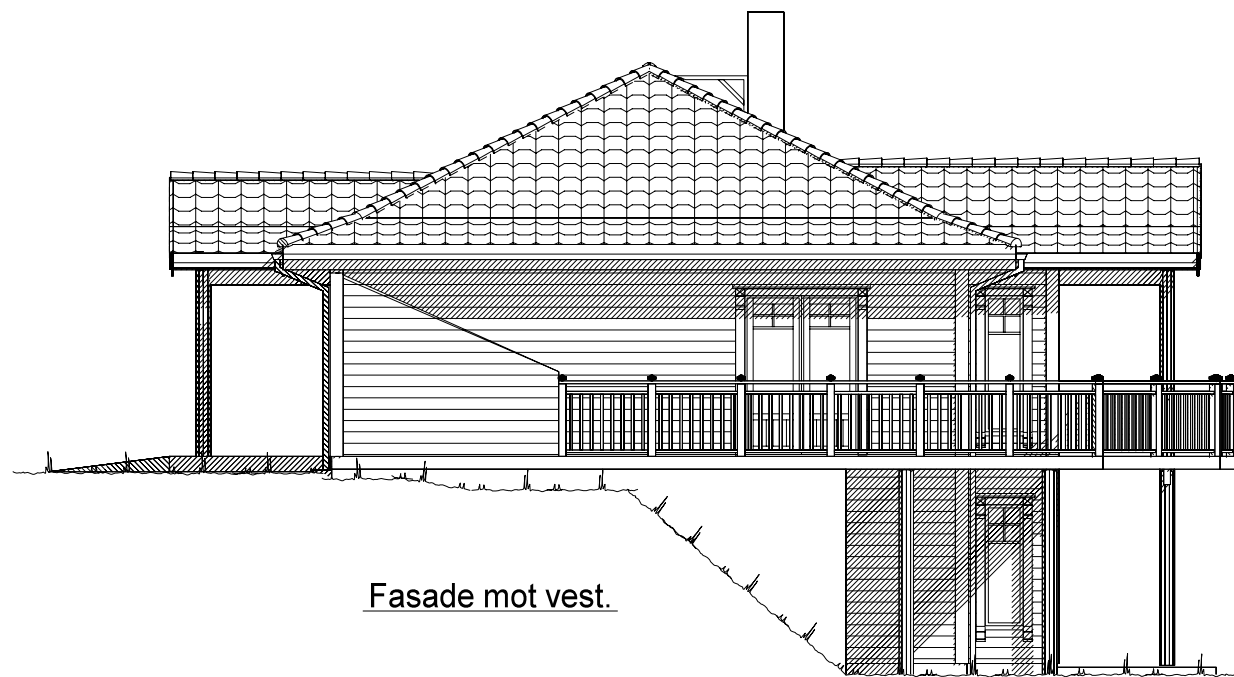

Fasade mot vest.

 VESTLANDS HUS		Tiltakshaver: Lisa Marie og Kjell Rune Førde			
		Forhandler: Husbygg AS			
Hustype: Karitinden		Fasade 3 og 4		DATO 26.04.06	TRYGGE HJEM
Byggeplassens adresse:		ARKIV NR.:	REV.1 19.05.14 tn	SKALA 1 : 100	
Gjerdeplassen 6110 Austefjord, Volda			REV.2		
			REV.3		
G.nr. 46	Br.nr. 26	Er tegning klarert for bestilling, kontrakt og søkning ?	Ja	 DATA DESIGN SYSTEM	Tegningsnr. 502
					Prosj.nr. 074n
VESTLANDSHUSGRUPPENS ARKITEKTKONTOR - 6018 ÅLESUND - TLF. 70 17 89 00					
TEGNINGEN MÅ HVERKEN HELT ELLER DELVIS KOPIERES ELLER BENYTTES VED TILTAK SOM VESTLANDSHUS IKKE MEDVIRKER I.					

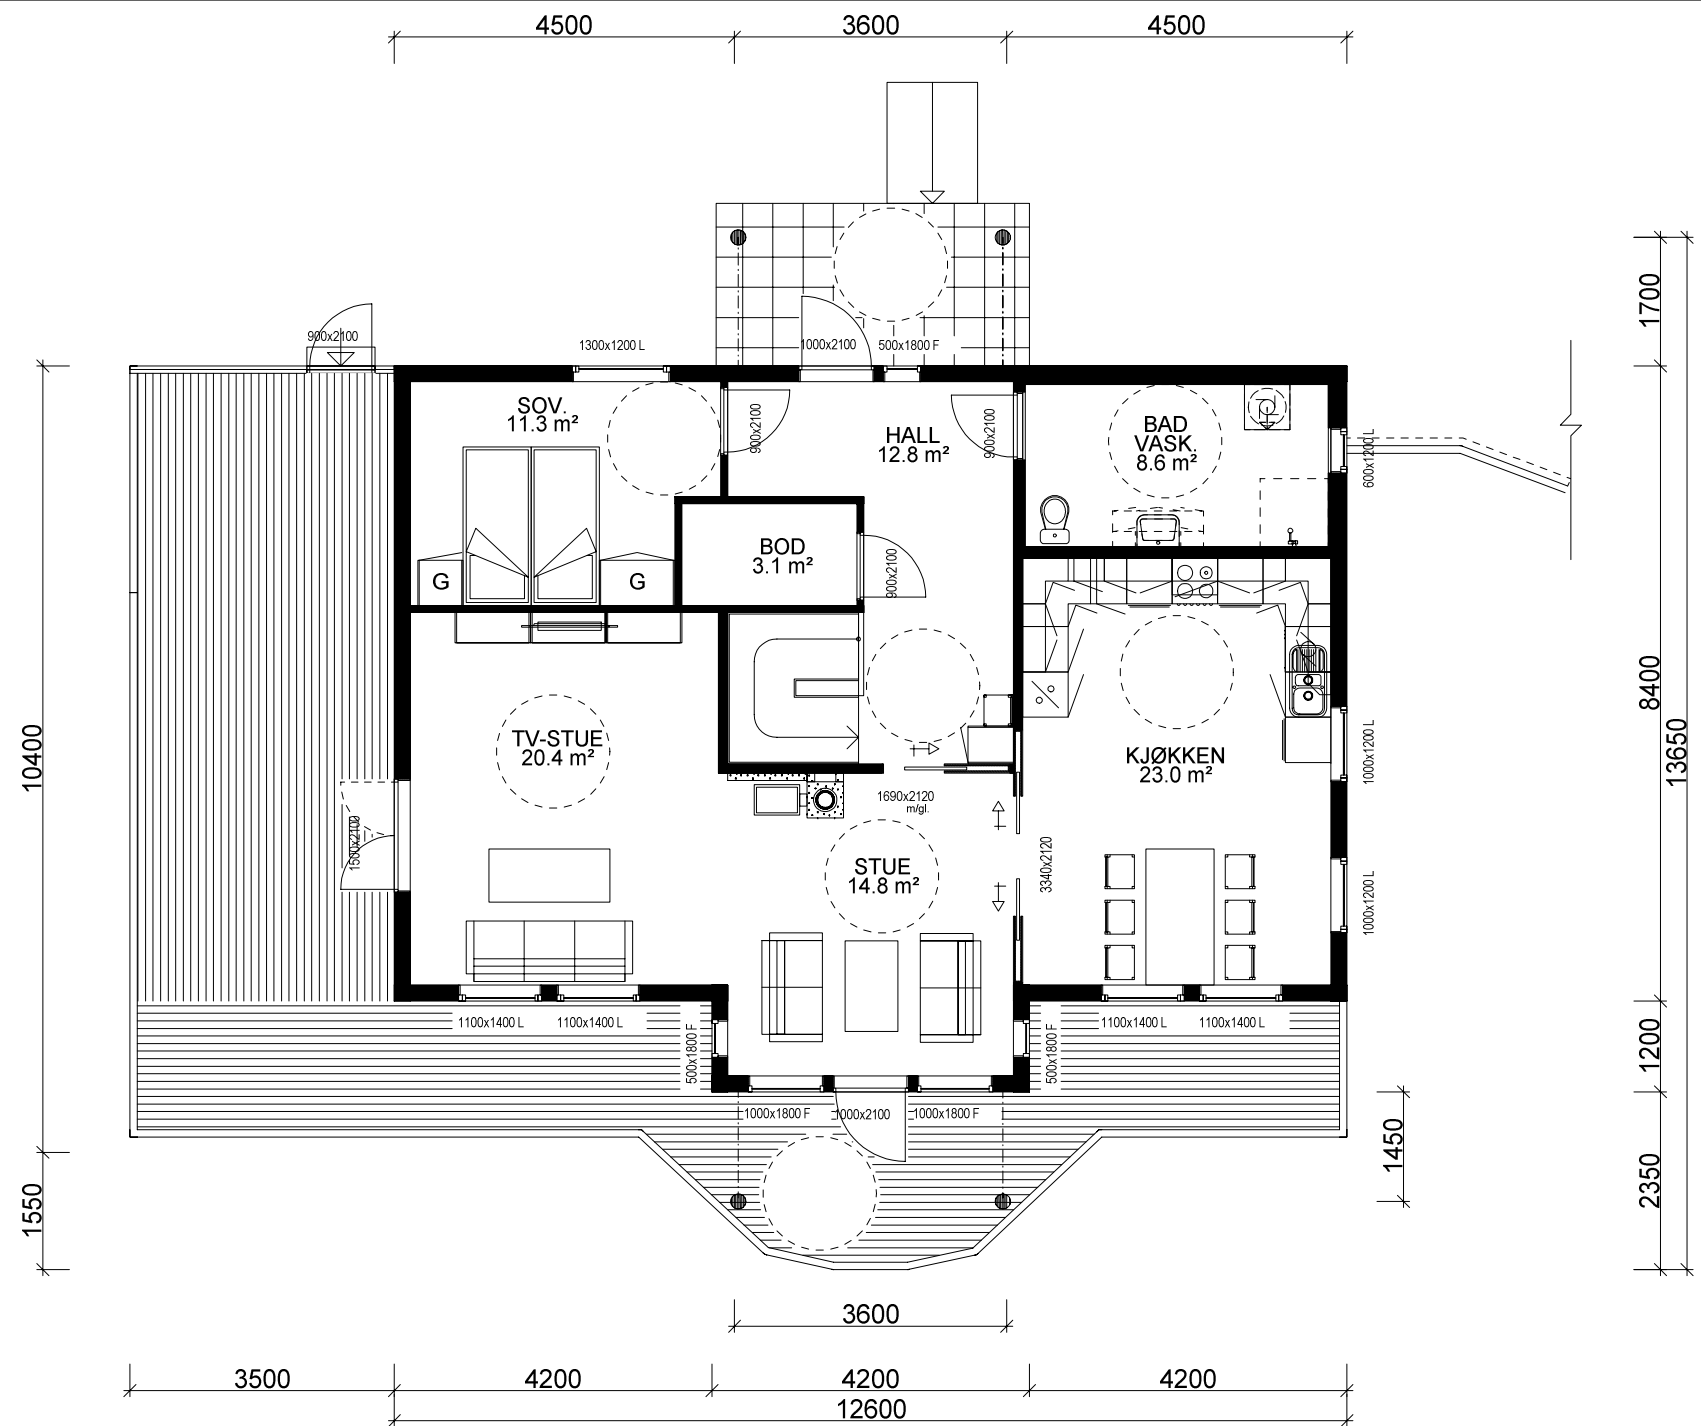

HOVEDPLAN 101,7 m² BRA

Sportsbod i frittstående bygg/garasje.
SKAL bygges samtidig som hus.
SKAL være tilgjengelig og ha trinnfri adkomst.

Fasadeprodukter til vindu og dører i yttervegg
av profilerte sidebord og vinduskneker,
er ikke med i standard leveranse.

Bygning i:
Risikoklasse 4
Brannklasse 1

Kanaler fra ventilasjonsanlegg, vil i noen tilfeller medføre ekstra veggtykkelser eller "kassing", som får mindre konsekvenser for romløsninger. Dette kan eventuelt justeres noe før igangsetting av bygget.

NB! Ved innhenting av pristilbud av ytterdører og vindu, må forutsetningen i varmetapsberegningen legges til grunn. Her blir det forutsatt en maksimal, gjennomsnittlig U-verdi til ytterdører og vindu for bygget.
Høy prosentandel over 20% vindu og dører, har konsekvenser for byggets isolering.



% vindu- og dørareal er beregnet til: 20%
Gjennomsnittlig U-verdi er her: 1,2

(Bygningens totale bruksareal på tomt)				
Arealberegninger i hht. NS 3940	Bruksareal BRA i m²			P-ROM Primære rom
	Pr etasje	Åpent overbygg areal og carport	Sum BRA	
U. etg. plan	98.3	44.1	142.4	84.9
H. etg. plan	101.7	9.8	111.5	97.9
SUM :	200.0	53.9	253.9	182.8
BYA :	178.2	0.0	178.2	
Grunnflate/fotavtrykk :	110.9			

VESTLANDS HUS		Tiltakshaver: <i>Lisa Marie og Kjell Rune Førde</i>	
Forhandler: <i>Husbygg AS</i>			
Hustype: <i>Karitinden</i>		Plan	
Byggeplassens adresse: <i>Gjerdeplassen 6110 Austefjord, Volda</i>		ARKIV NR.:	
G.nr. <i>46</i>	Br.nr. <i>26</i>	Er tegning klarert for bestilling, kontrakt og søkning ? <i>Ja</i>	
VESTLANDSHUSGRUPPENS ARKITEKTKONTOR - 6018 ÅLESUND - TLF. 70 17 89 00			
TEGNINGEN MÅ HVERKEN HELT ELLER DELVIS KOPIERES ELLER BENYTTES VED TILTAK SOM VESTLANDSHUS IKKE MEDVIRKER I.			

DATO <i>26.04.06</i>	TRYGGE HJEM
REV.1 <i>19.05.14 tn</i>	SKALA 1 : 100
REV.2	Tegningsnr. <i>503</i>
REV.3	Prosj.nr. <i>074n</i>

DATA DESIGN SYSTEM

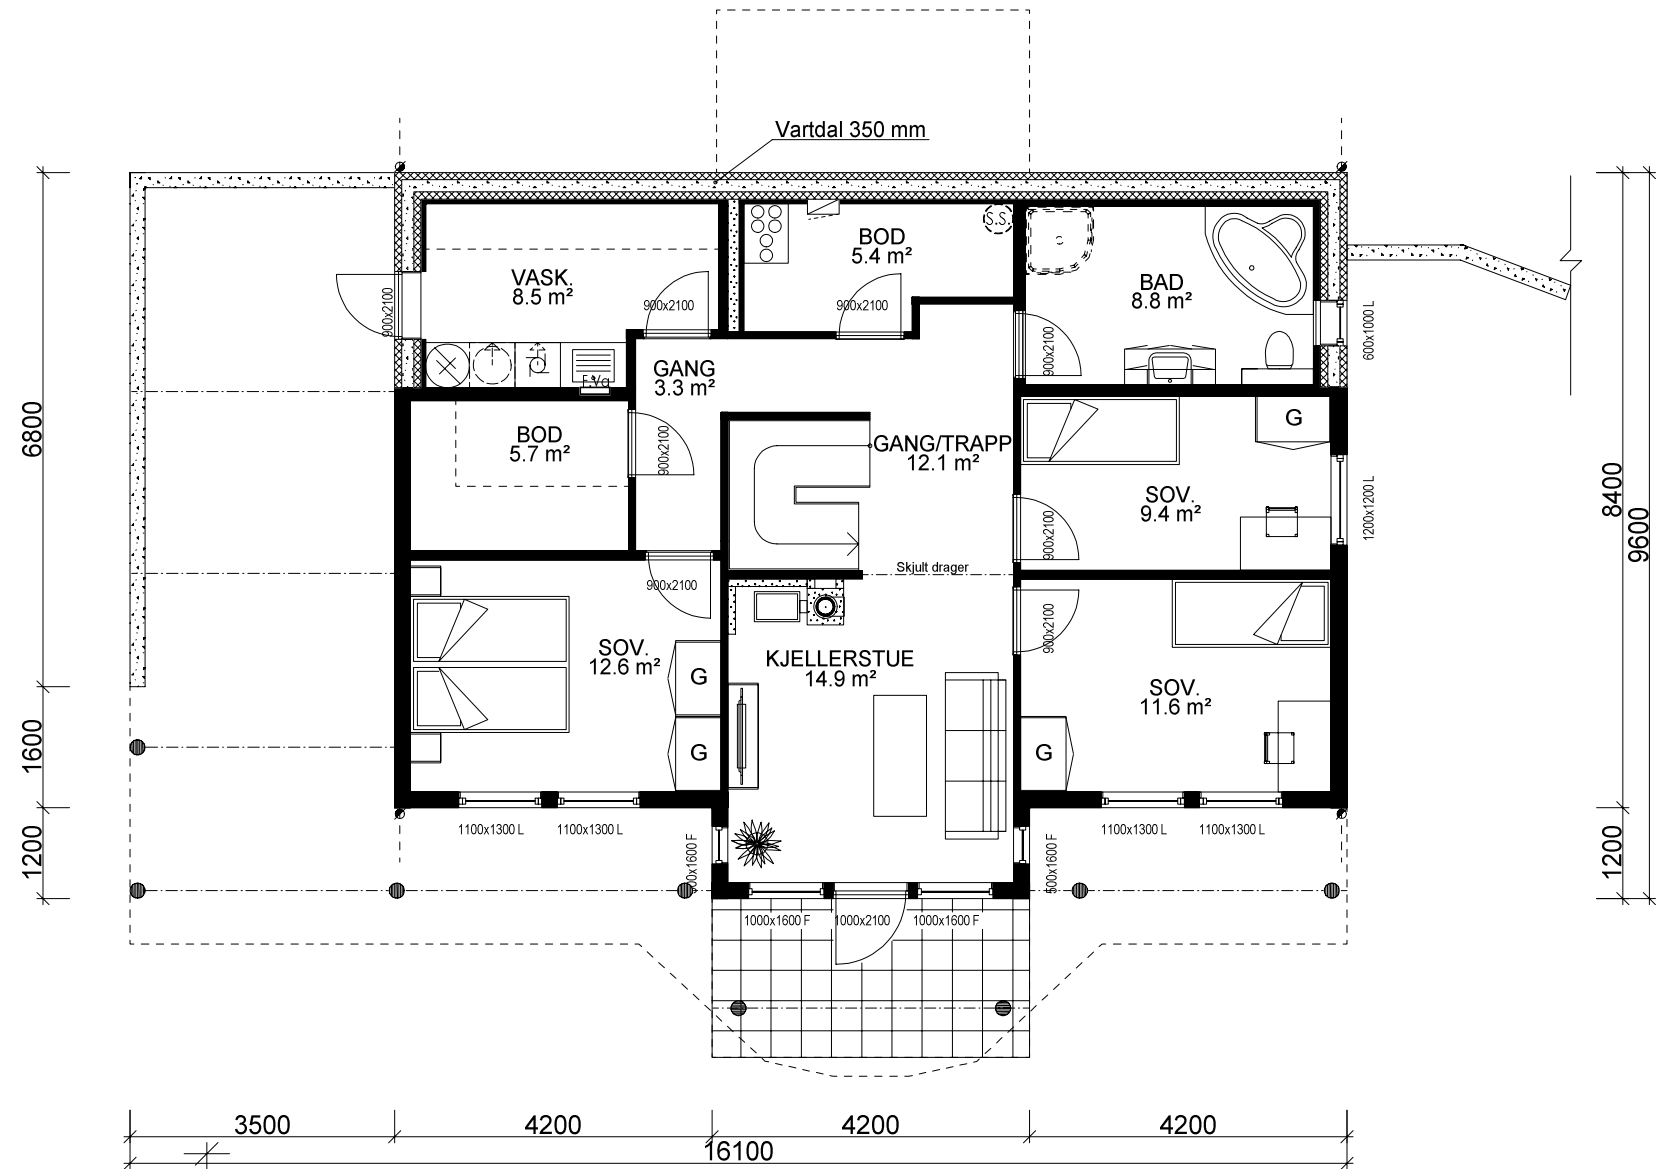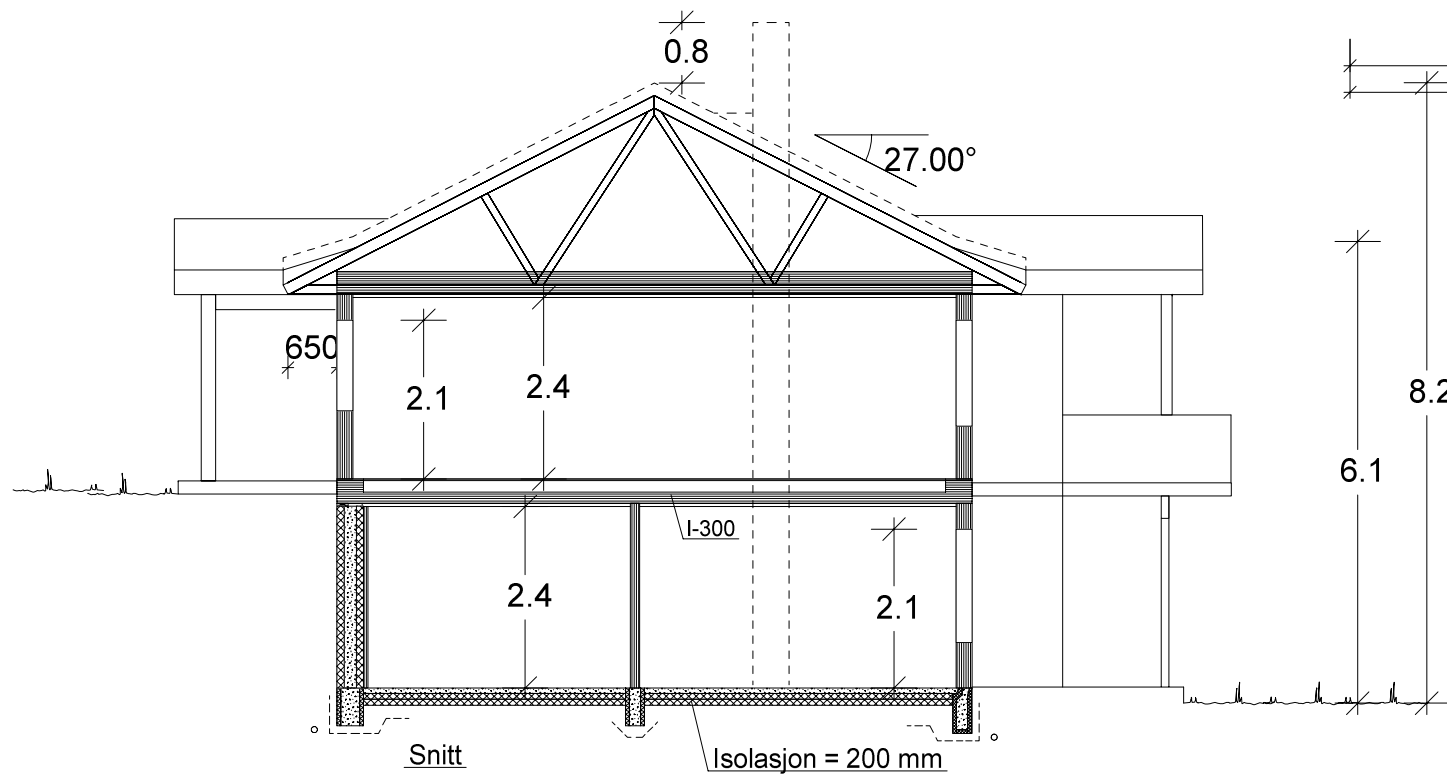

UNDERETASJE 98,3 m² BRA

VESTLANDS HUS		Tiltakshaver: Lisa Marie og Kjell Rune Førde	
Hustype: Karitinden		Forhandler: Husbygg AS	
Byggeplassens adresse: Gjerdeplassen 6110 Austefjord, Volda		ARKIV NR.:	TRYGGE HJEM
G.nr. 46 Br.nr. 26		Er tegning klarert for bestilling, kontrakt og søkning ?	SKALA 1 : 100
		Ja	Tegningsnr. 504
			Prosj.nr. 074n
VESTLANDSHUSGRUPPENS ARKITEKTKONTOR - 6018 ÅLESUND - TLF. 70 17 89 00			
TEGNINGEN MÅ HVERKEN HELT ELLER DELVIS KOPIERES ELLER BENYTTES VED TILTAK SOM VESTLANDSHUS IKKE MEDVIRKER I.			