



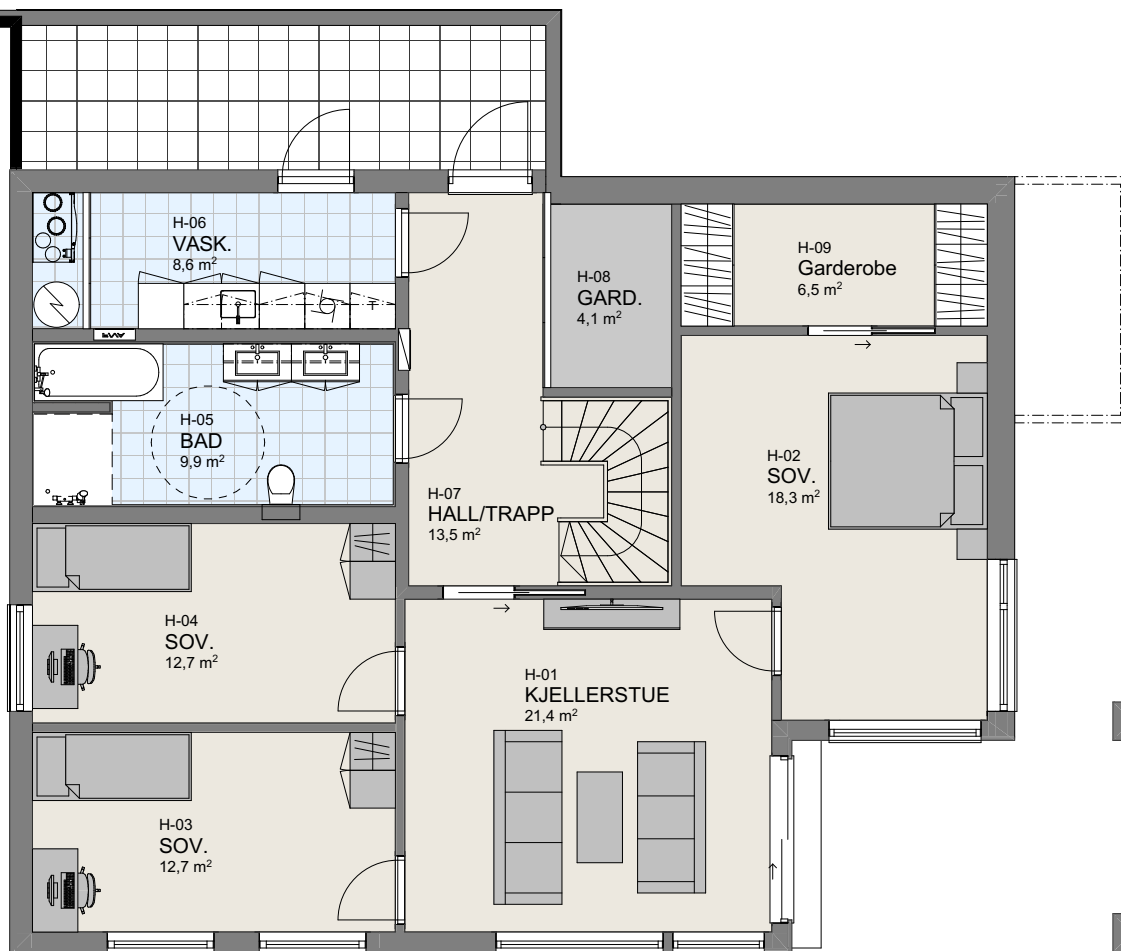


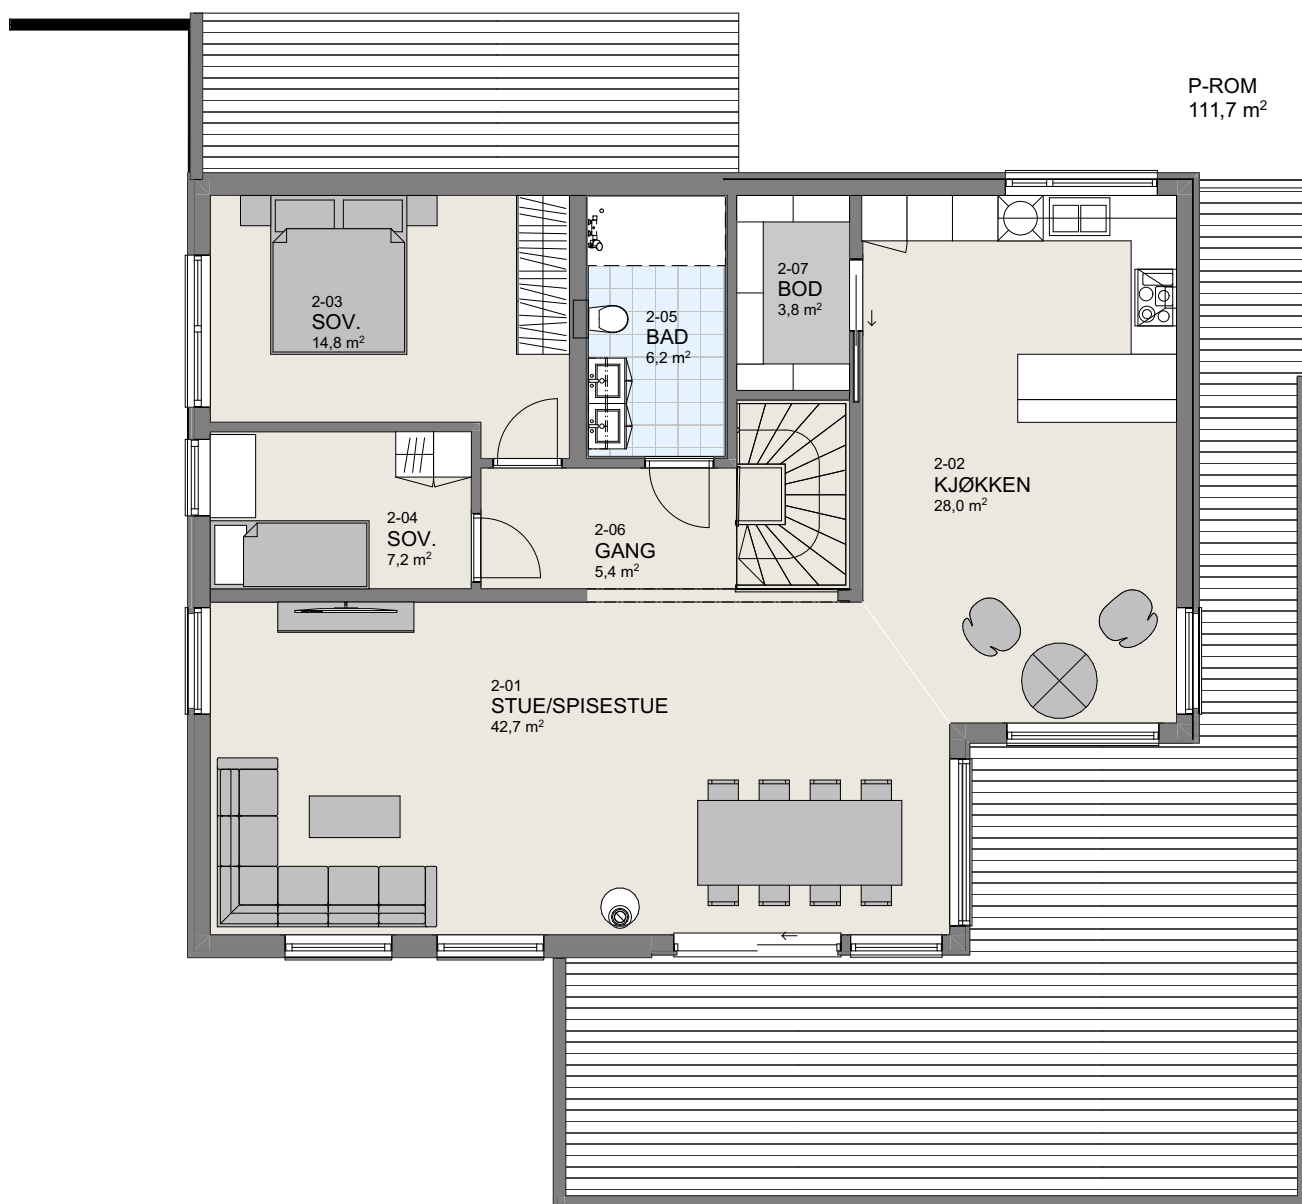


1:100 2.Etasje




1:100 Fasade sør-vest

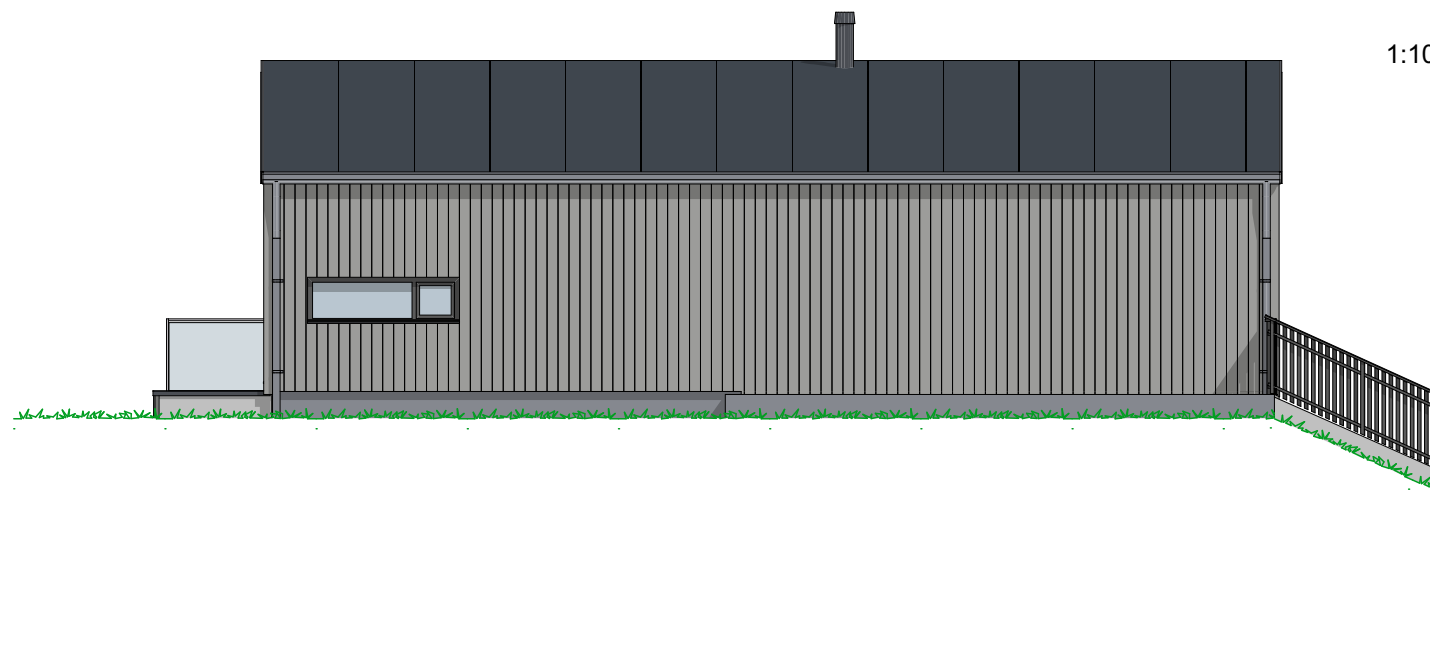

1:100 Fasade nord-vest

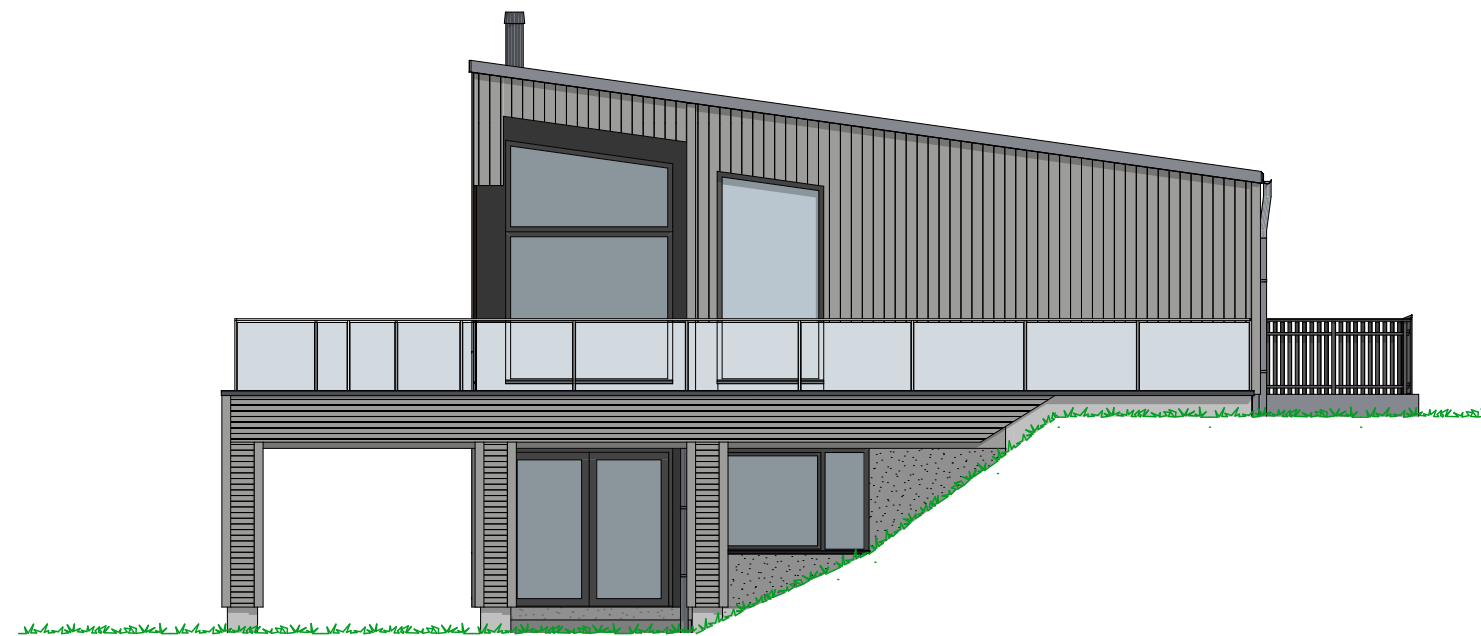

1:100 Fasade sør-øst

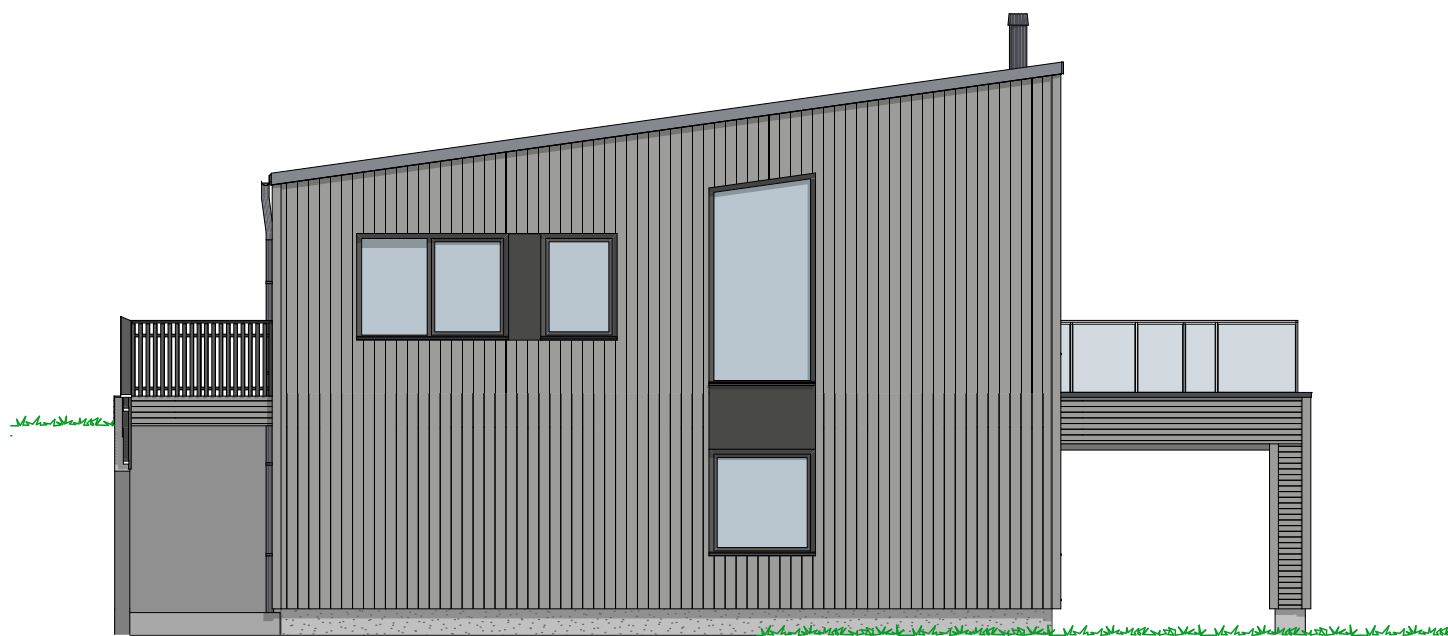

1:100 Fasade nord-vest

Tiltakshaver **Hege og Magne Østbye**
Forhandler **Bekkevold Entreprenør AS**
Fortlia 11 1860 TRØGSTAD, Indre Østfold kommune

VESTLANDSHUSGRUPPENS ARKITEKTKONTOR - 6018 ÅLESUND - TLF 70178900

Tegningsnr.: 606
Gnr./Bnr.: 628/67
Prosjektnr.: 220188
Dato:


VESTLANDS HUS

