

P-ROM

	2. Etg Leil.	41,2
	2. Etg	156,1
		197,3 m ²

Tiltakshaver June Aannø og Erlend Brandtsegg**Forhandler** FosenHus AS**7160, Bjugn**

Tegningsnr.: 602


Gnr./Bnr. #Gårds og Bruksnr

Prosjektnr.: 190211

Dato: 20.12.2019

VESTLANDSHUSGRUPPENS ARKITEKTKONTOR - 6018 ÅLESUND - TLF 70178900

TEGNINGEN MÅ HVERKEN HELT ELLER DELVIS KOPIERES ELLER BENYTTES VED TILTAK SOM VESTLANDSHUSIKKE MEDVIRKER I

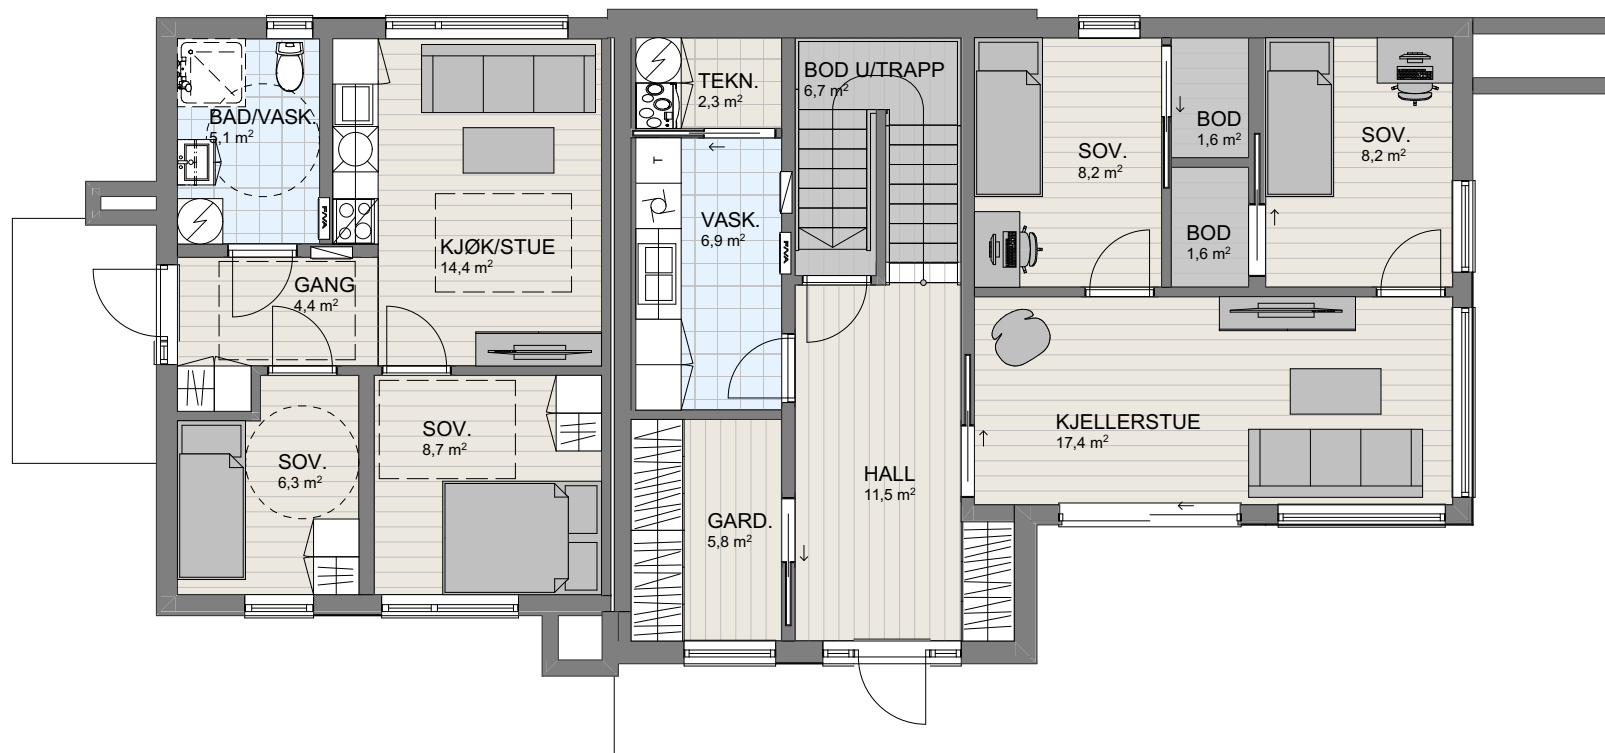
VESTLANDS HUS

P-ROM

	2. Etg Leil.	41,2
	2. Etg	156,1
		197,3 m ²

Tiltakshaver June Aannø og Erlend Brandtsegg**Forhandler** FosenHus AS**7160, Bjugn**

Tegningsnr.: 603


Gnr./Bnr. #Gårds og Bruksnr

Prosjektnr.: 190211

Dato: 20.12.2019

VESTLANDSHUSGRUPPENS ARKITEKTKONTOR - 6018 ÅLESUND - TLF 70178900


TEGNINGEN MÅ HVERKEN HELT ELLER DELVIS KOPIERES ELLER BENYTTES VED TILTAK SOM VESTLANDSHUSIKKE MEDVIRKER I

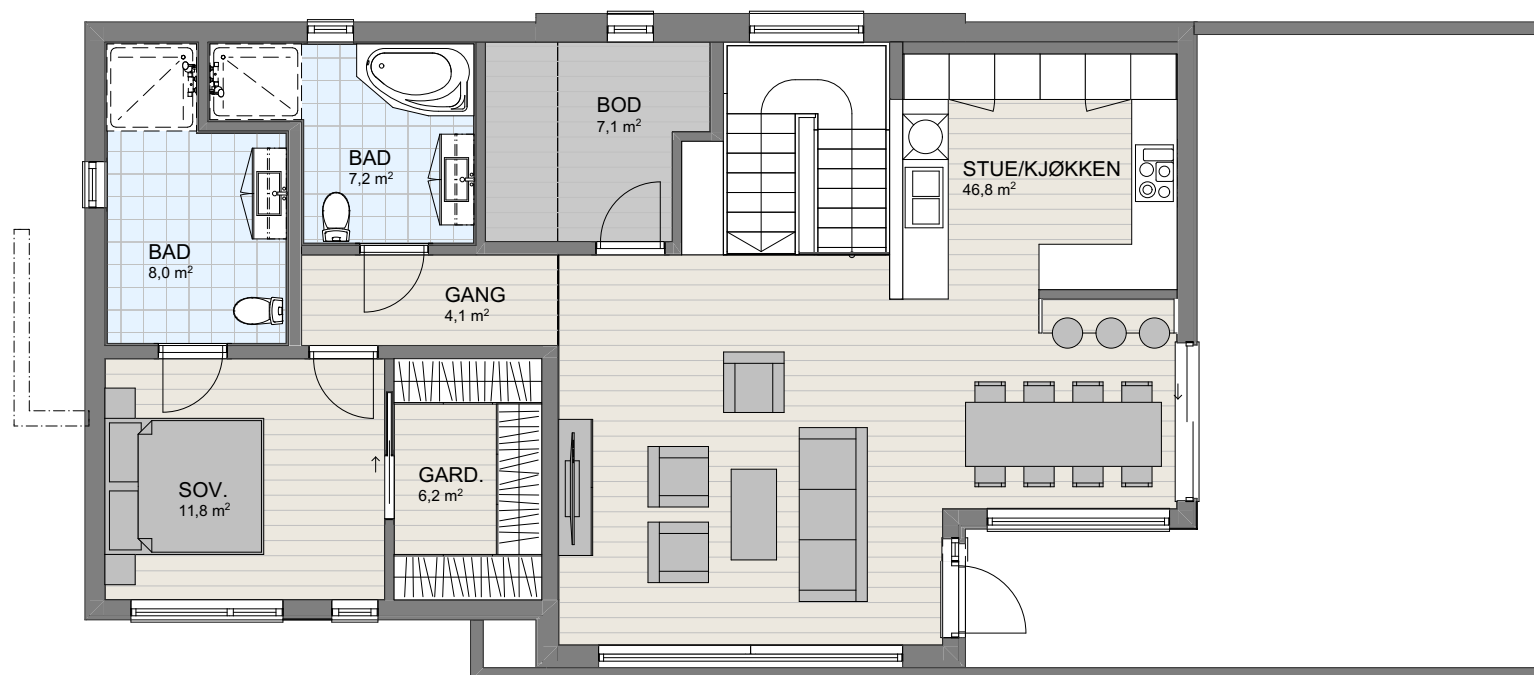
VESTLANDS HUS


1:100 2.Etasje




1:100 Fasade Sør

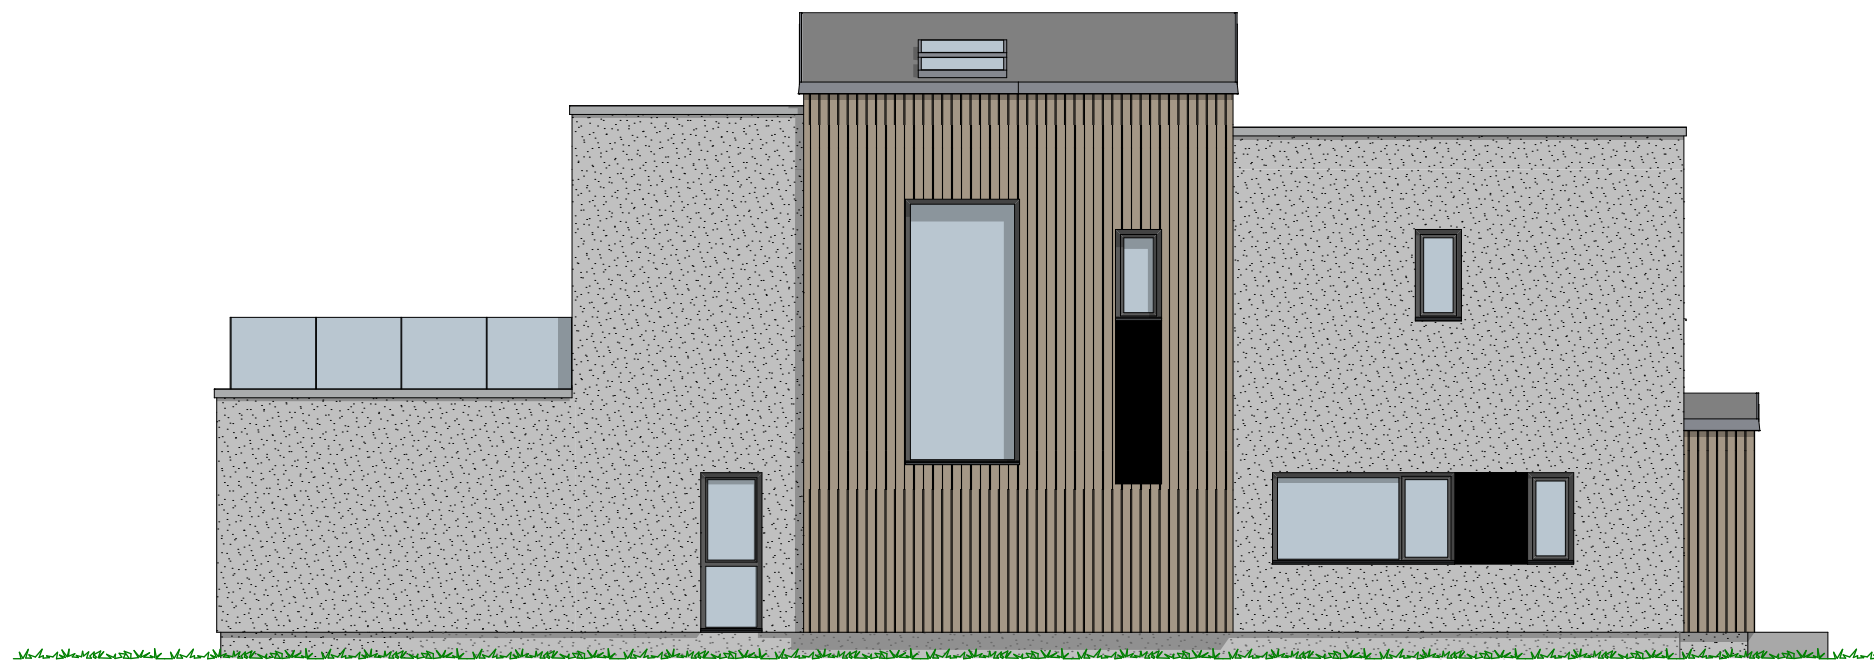

1:100 Fasade Nord

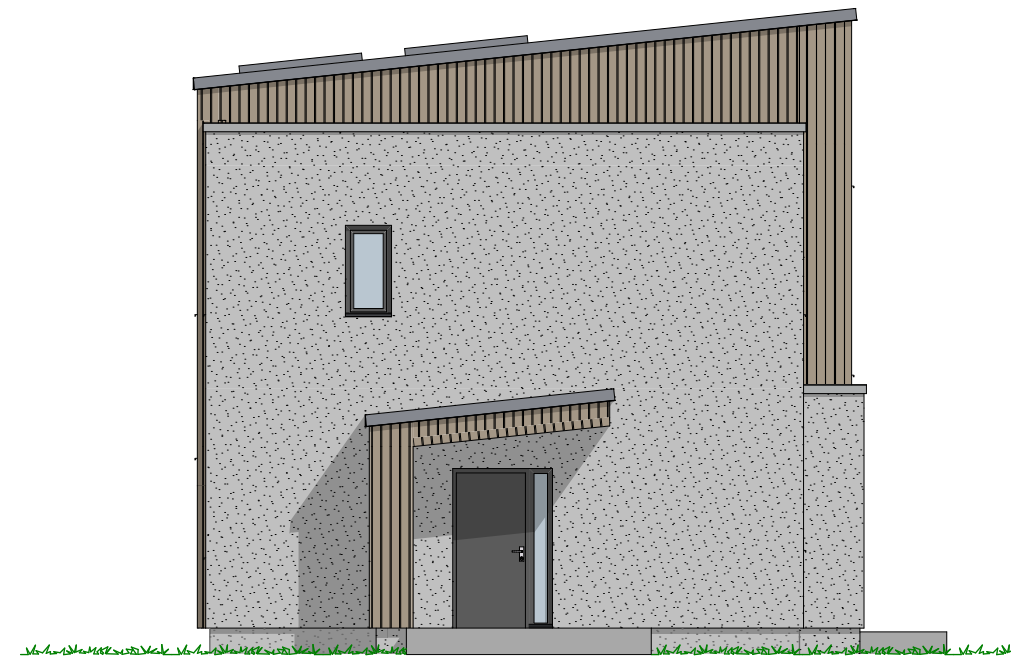

1:100 Fasade Vest

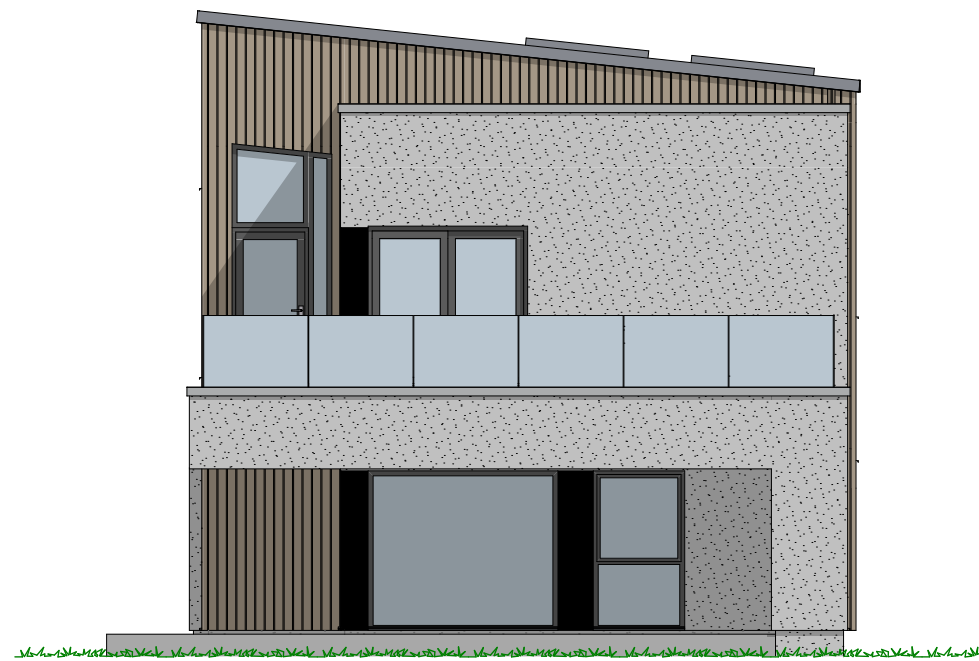

1:100 Fasade Øst