


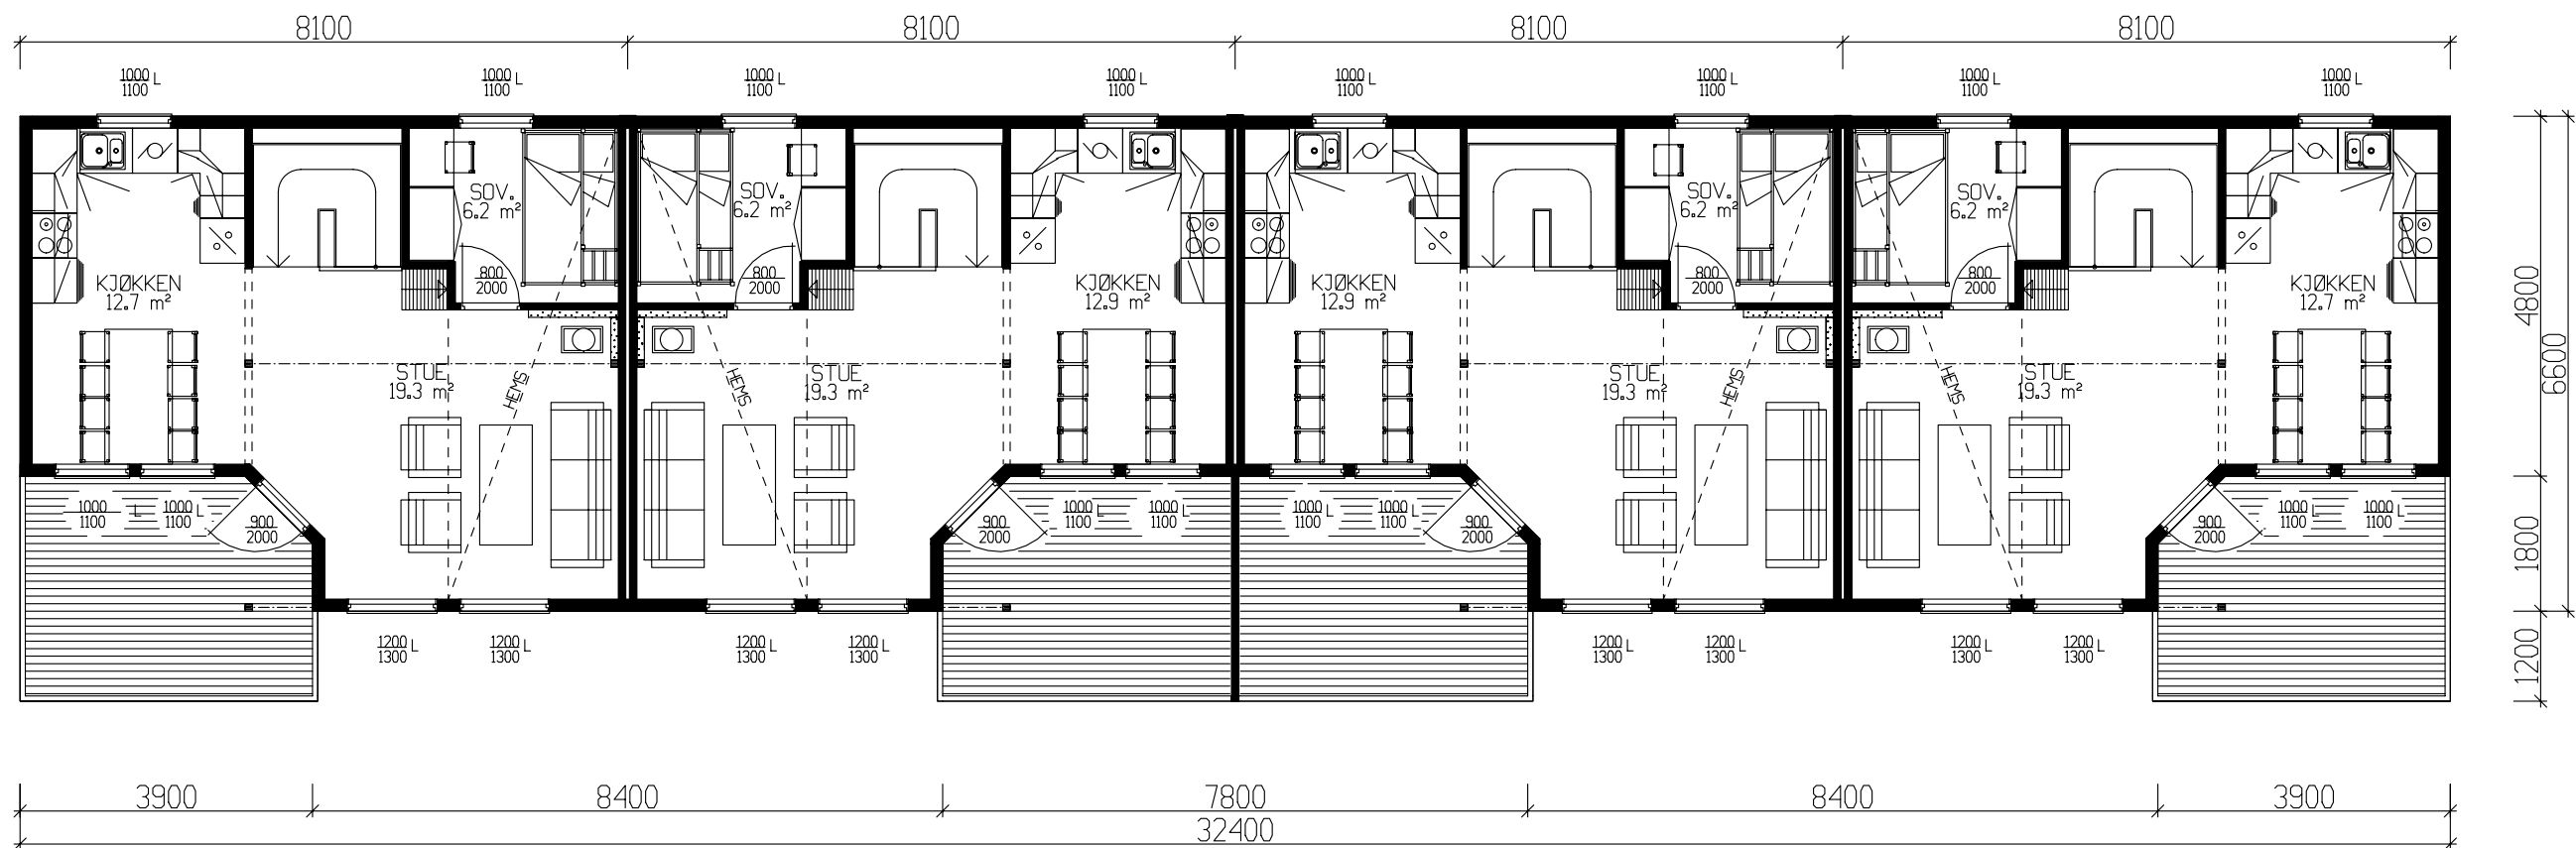


HOVEDPLAN 42,6m² BRA PR HYTTESAEKSJON


	BRA
Und.etg.plan	39.90
Hovedplan	42.60
Sum 1 m²	82.50

GRUNNFLATE	(M ²)	187,4
BEBYGD AREAL	(M ²)	235,3


Tiltakshaver: Minde Prosjektering					 VestlandsHus TRYGGE HJEM Tegningsnr. 501 Prosj.nr. 2520
Leverandør: Byggm. Alf R. Mjelde AS					
HUSTYPE: Hytte		PLANER		DATO 21.02.06 opv	
Byggeplassens adresse: <i>Eikedalen, Kvam Kommune</i>				REV.1	
				REV.2	
				REV.3	
G.nr. 18	Br.nr.	ER TEGNING KONTROLLERT I H.T. SJEKKLISTER ?	NEI	SKALA 1 : 100	
				 DATA DESIGN SYSTEM	
VestlandsHusgruppens arkitektkontor – 6018 Alesund – Tlf. 70 17 89 00					
TEGNINGEN MÅ HVERKEN HELT ELLER DELVIS KOPIERES ELLER BENYTTES VED TILTAK SOM VESTLANDSHUS IKKE MEDVIRKER I.					

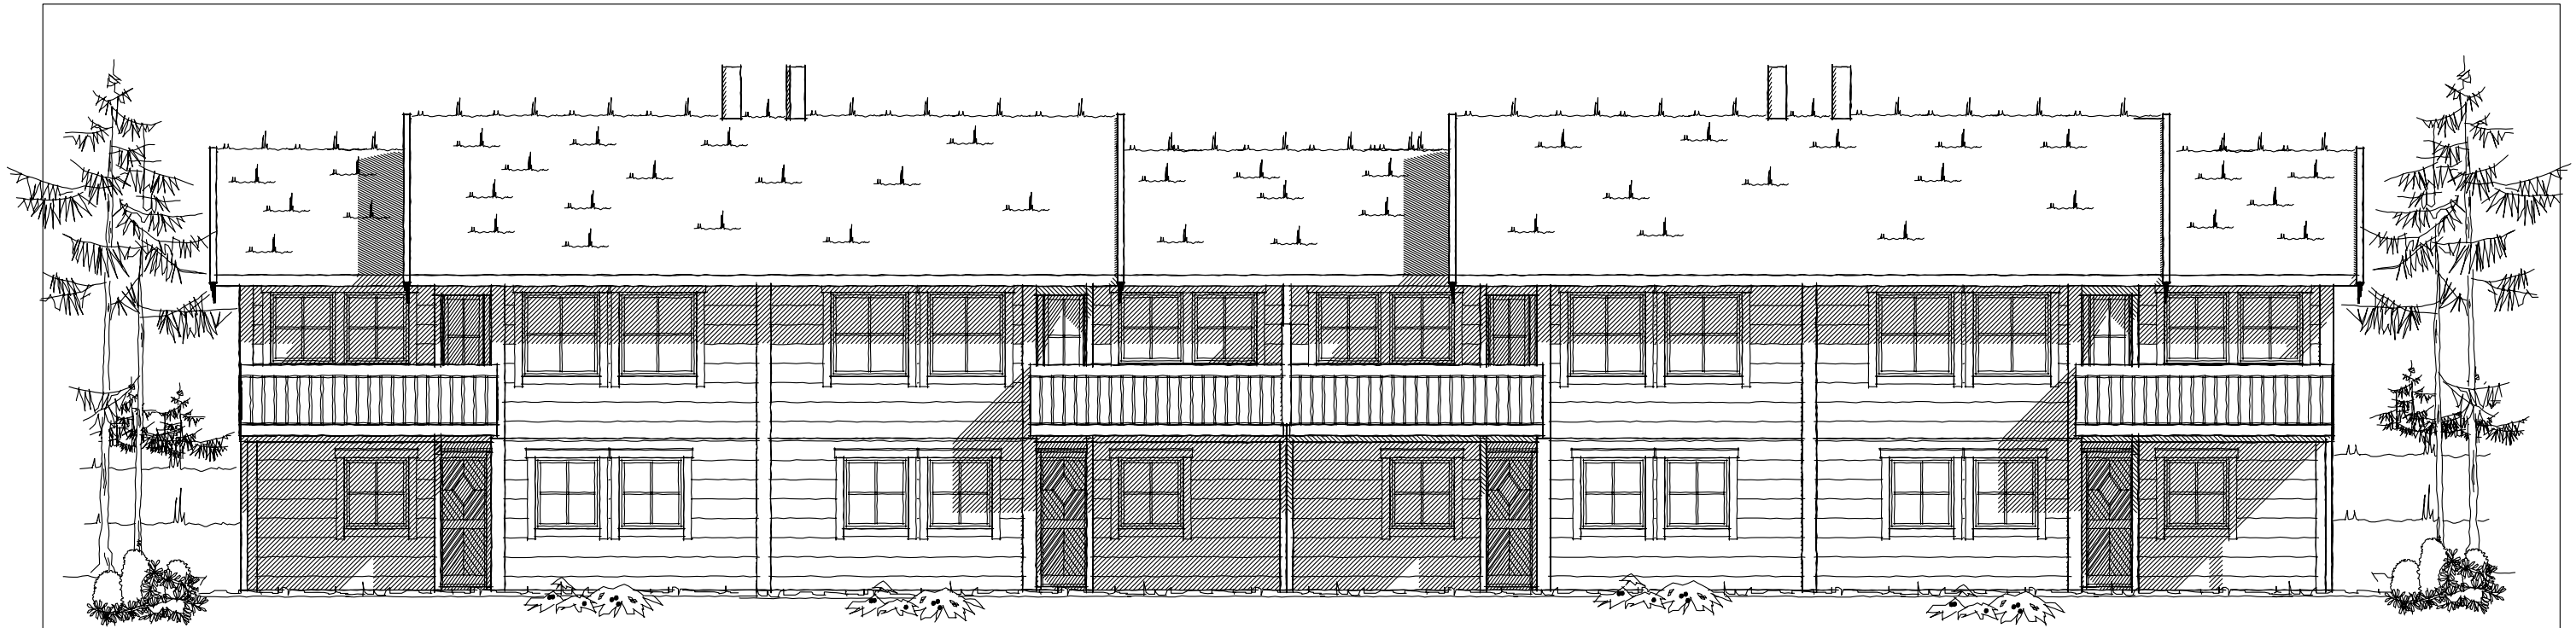




Fasade mot sør

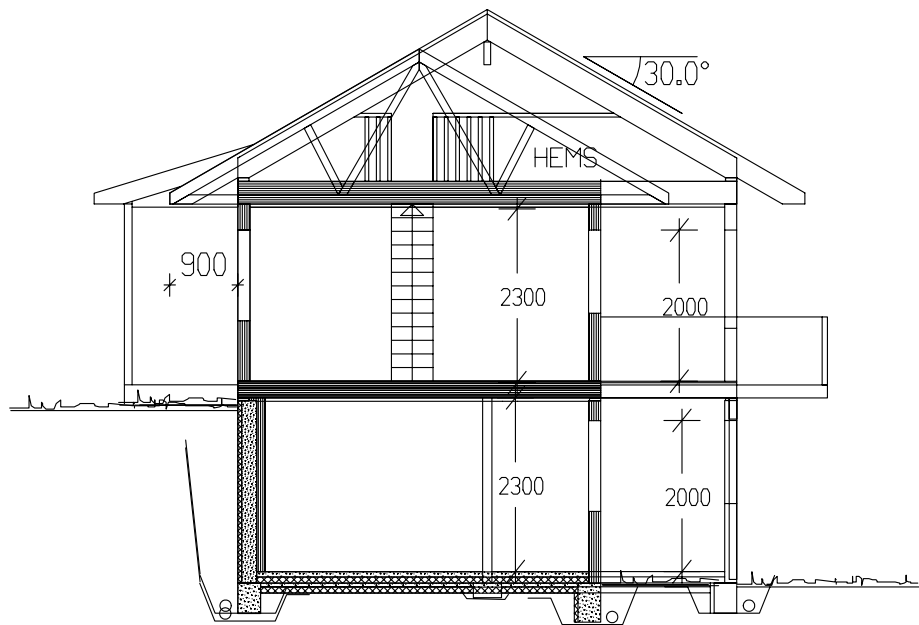

SNITT

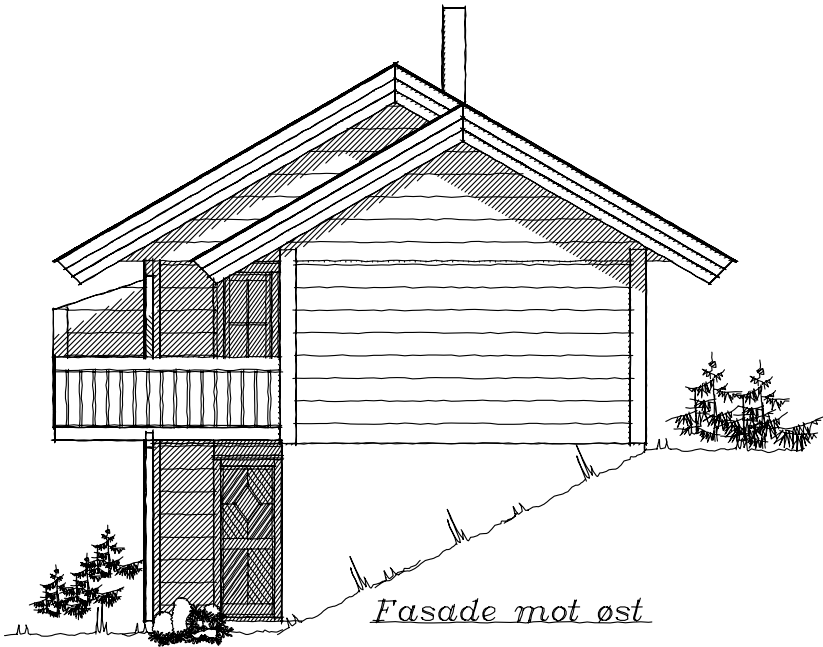


Fasade mot øst

   
 Ferdig planert terreng
 Bak / under terreng
 Eksisterende terreng

UTFORMING AV TILTAK BEKREFTES FOREVIST:				
Nabo.nr.	G.nr.	Br.nr.	Dato	Sign.
Nabo.nr.	G.nr.	Br.nr.	Dato	Sign.
Nabo.nr.	G.nr.	Br.nr.	Dato	Sign.
Nabo.nr.	G.nr.	Br.nr.	Dato	Sign.


Tiltakshaver: Minde Prosjektering					 VestlandsHus
Leverandør: Byggm. Alf R. Mjelde AS					
HUSTYPE: Hytte		FASADER / SNITT		DATO 21.02.06 opv	
Byggeplassens adresse:				REV.1	
Eikedalen, Kvam Kommune				REV.2	
				REV.3	
				SKALA 1 : 100	
G.nr. 18	Br.nr.	ER TEGNING KONTROLLERT I H.T. SJEKKLISTER ?	NEI	 DATA DESIGN SYSTEM	
VestlandsHusgruppens arkitektkontor – 6018 Alesund – Tlf. 70 17 89 00					TRYGGE HJEM
TEGNINGEN MÅ HVERKEN HELT ELLER DELVIS KOPIERES ELLER BENYTTES VED TILTAK SOM VESTLANDSHUS IKKE MEDVIRKER I.					Tegningsnr. 502
					Prosj.nr. 2520

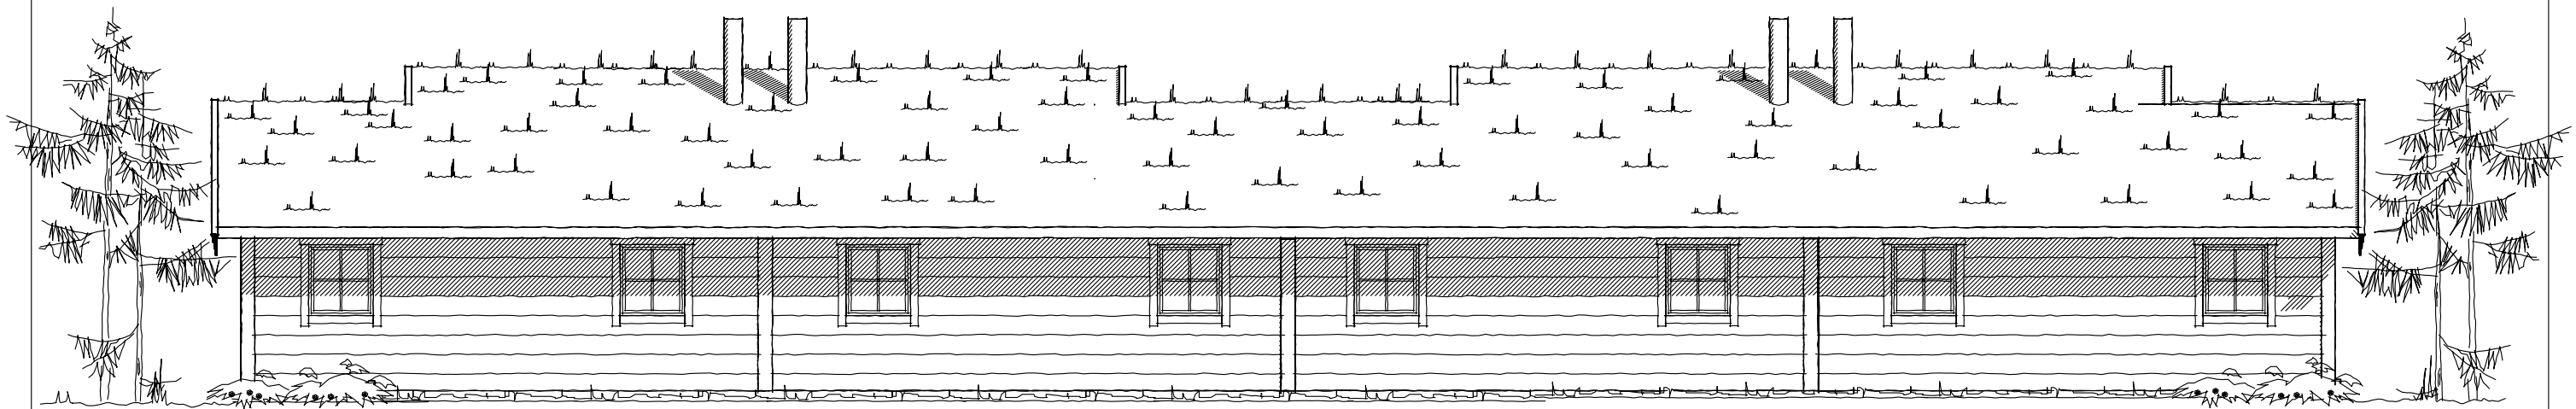




Fasade mot nord

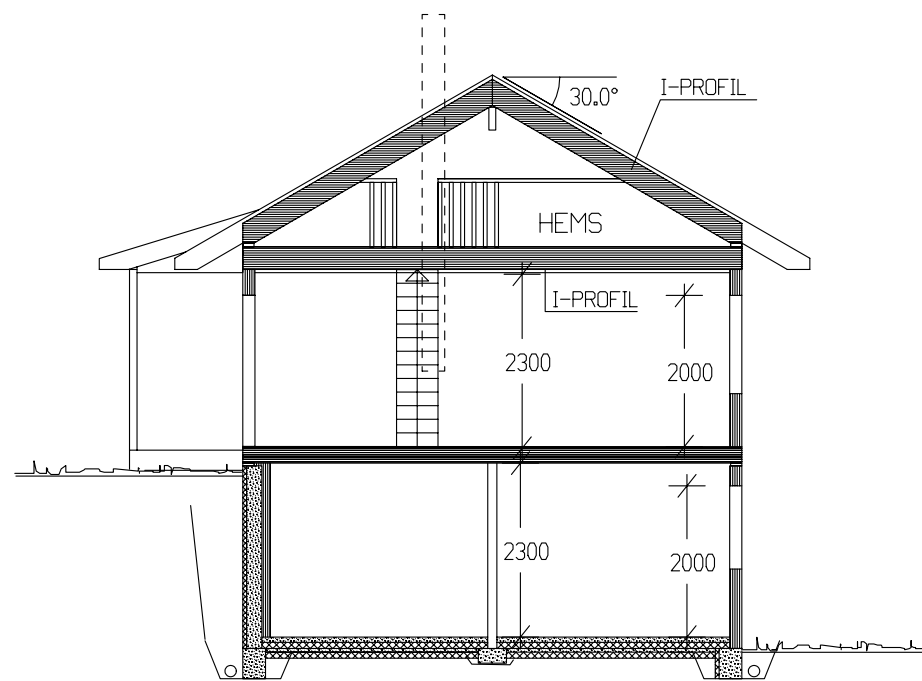

SNITT

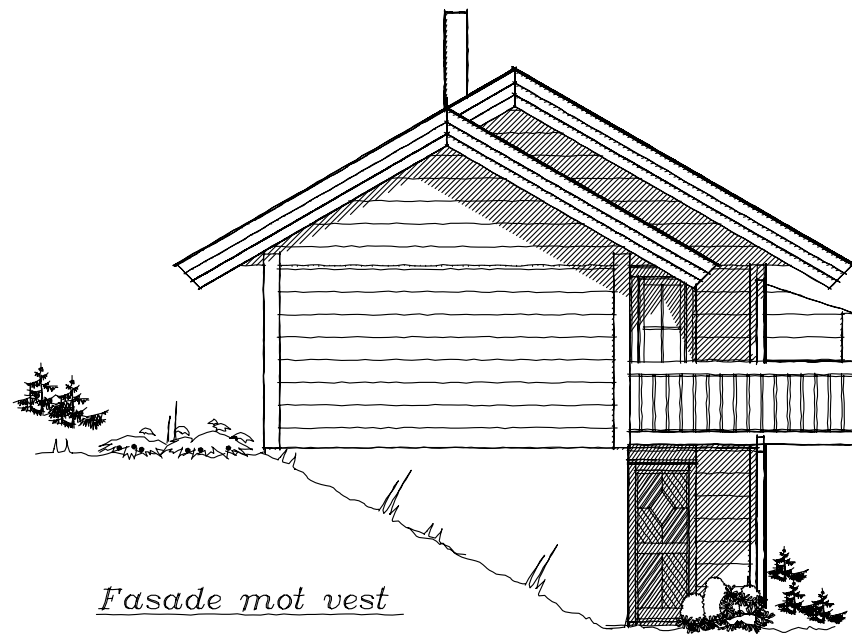


Fasade mot vest

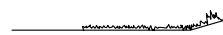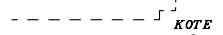  *Ferdig planert terreng*
 *Bak / under terreng*
 *Eksisterende terreng*

UTFORMING AV TILTAK BEKREFTES FOREVIST:

<i>Nabo.nr.</i>	G.nr.	Br.nr.	Dato	Sign.
<i>Nabo.nr.</i>	G.nr.	Br.nr.	Dato	Sign.
<i>Nabo.nr.</i>	G.nr.	Br.nr.	Dato	Sign.
<i>Nabo.nr.</i>	G.nr.	Br.nr.	Dato	Sign.


Tiltakshaver: Minde Prosjektering					 VestlandsHus TRYGGE HJEM Tegningsnr. 503 Prosj.nr. 2520
Leverandør: Byggm. Alf R. Mjelde AS					
HUSTYPE: Hytte		FASADER / SNITT		DATO 21.02.06 opv	
Byggeplassens adresse: <i>Eikedalen, Kvam Kommune</i>				REV.1	
				REV.2	
G.nr. 18		Br.nr.		REV.3	Tegningsnr. 503
ER TEGNING KONTROLLERT I H.T. SJEKKLISTER ?		NEI		SKALA 1 : 100	Prosj.nr. 2520
DATA DESIGN SYSTEM					
VestlandsHusgruppens arkitektkontor – 6018 Alesund – Tlf. 70 17 89 00					
TEGNINGEN MÅ HVERKEN HELT ELLER DELVIS KOPIERES ELLER BENYTTES VED TILTAK SOM VESTLANDSHUS IKKE MEDVIRKER I.					

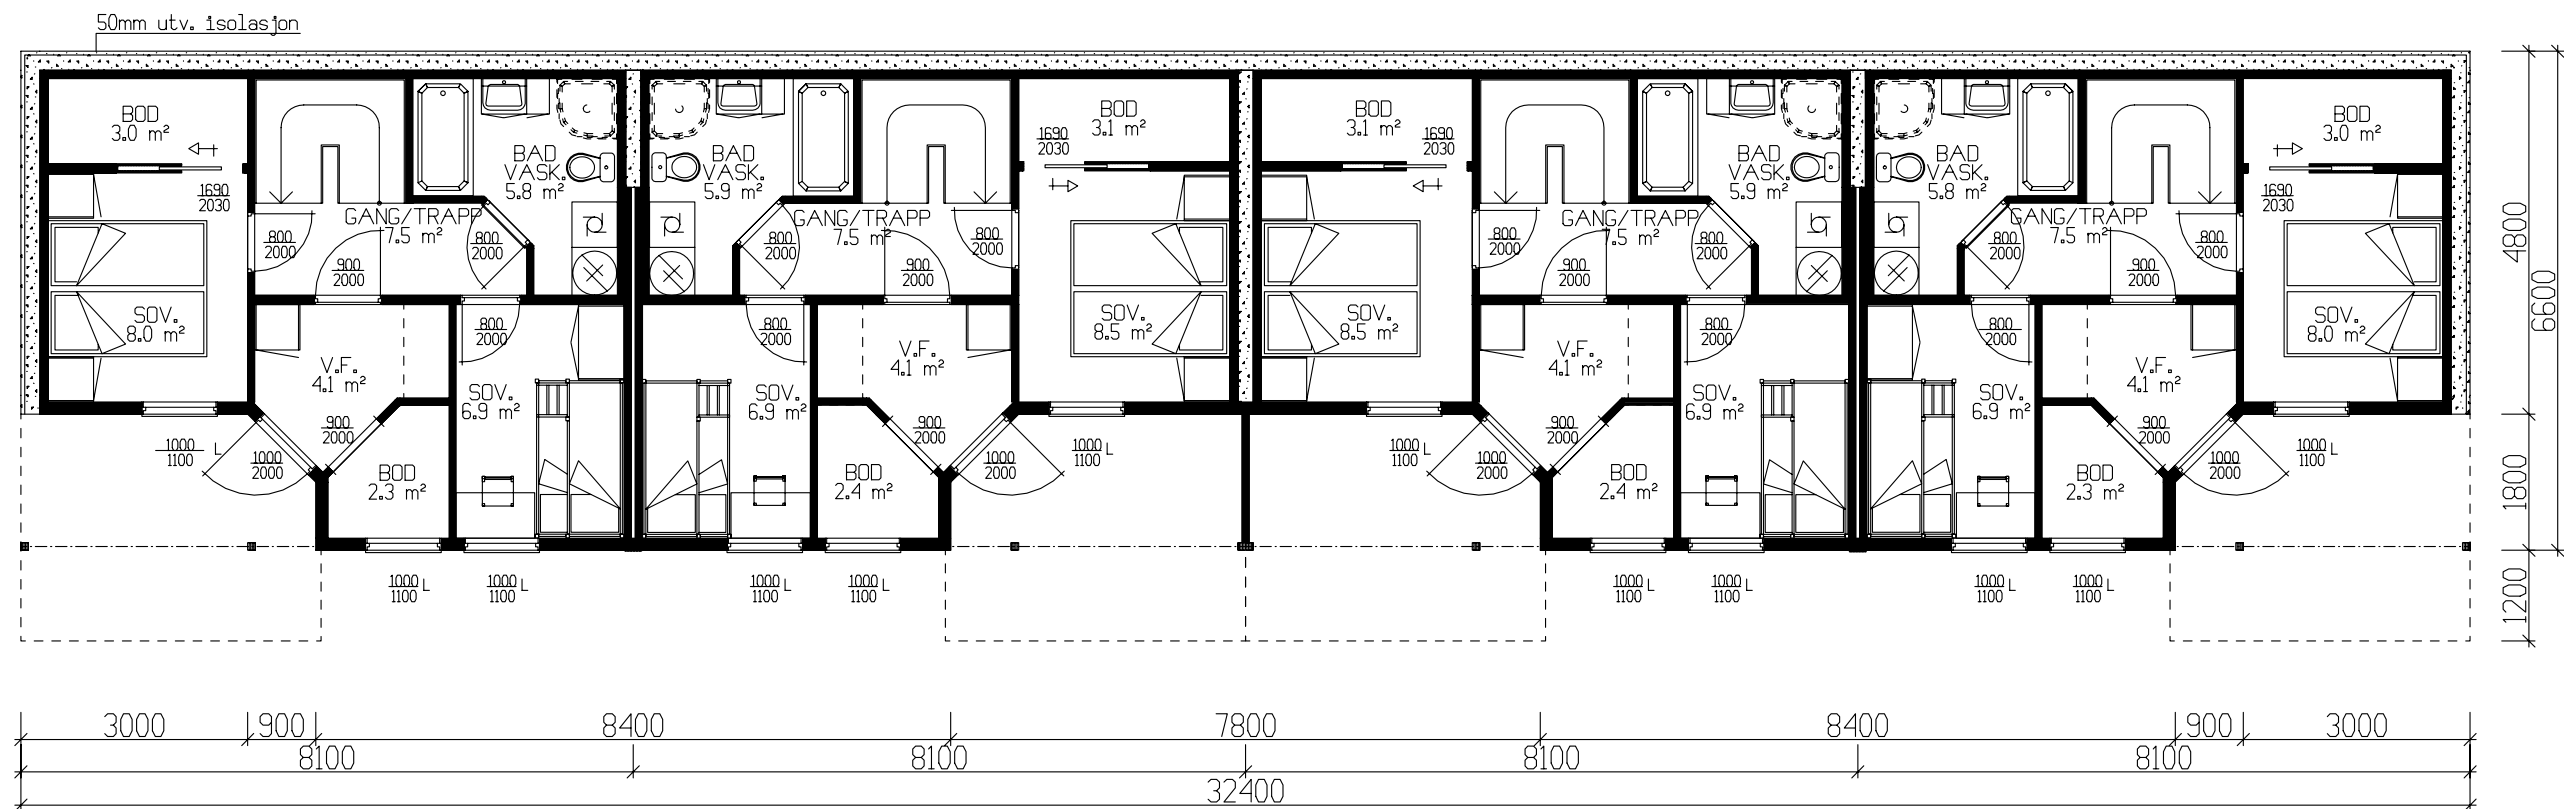


UNDERETASJE 39,9m² BRA RP LEILIGHET

Tiltakshaver: Minde Prosjektering					 VestlandsHus
Leverandør: Byggm. Alf R. Mjelde AS					
HUSTYPE: Hytte		PLAN		DATO 21.02.06 opv	
Byggeplassens addresser: <i>Eikedalen, Kvam Kommune</i>			REV.1		
			REV.2		
G.nr. 18		Br.nr.	ER TEGNING KONTROLLERT I H.T. SJEKKLISTER ?	NEI	SKALA 1 : 100
					 DATA DESIGN SYSTEM
VestlandsHusgruppens arkitektkontor – 6018 Alesund – Tlf. 70 17 89 00					TRYGGE HJEM Tegningsnr. 504 Prosj.nr. 2520
TEGNINGEN MÅ HVERKEN HELT ELLER DELVIS KOPIERES ELLER BENYTTES VED TILTAK SOM VESTLANDSHUS IKKE MEDVIRKER I.					

GRUNNFLATE	(M ²)	187,4
BEBYGD AREAL	(M ²)	234,3

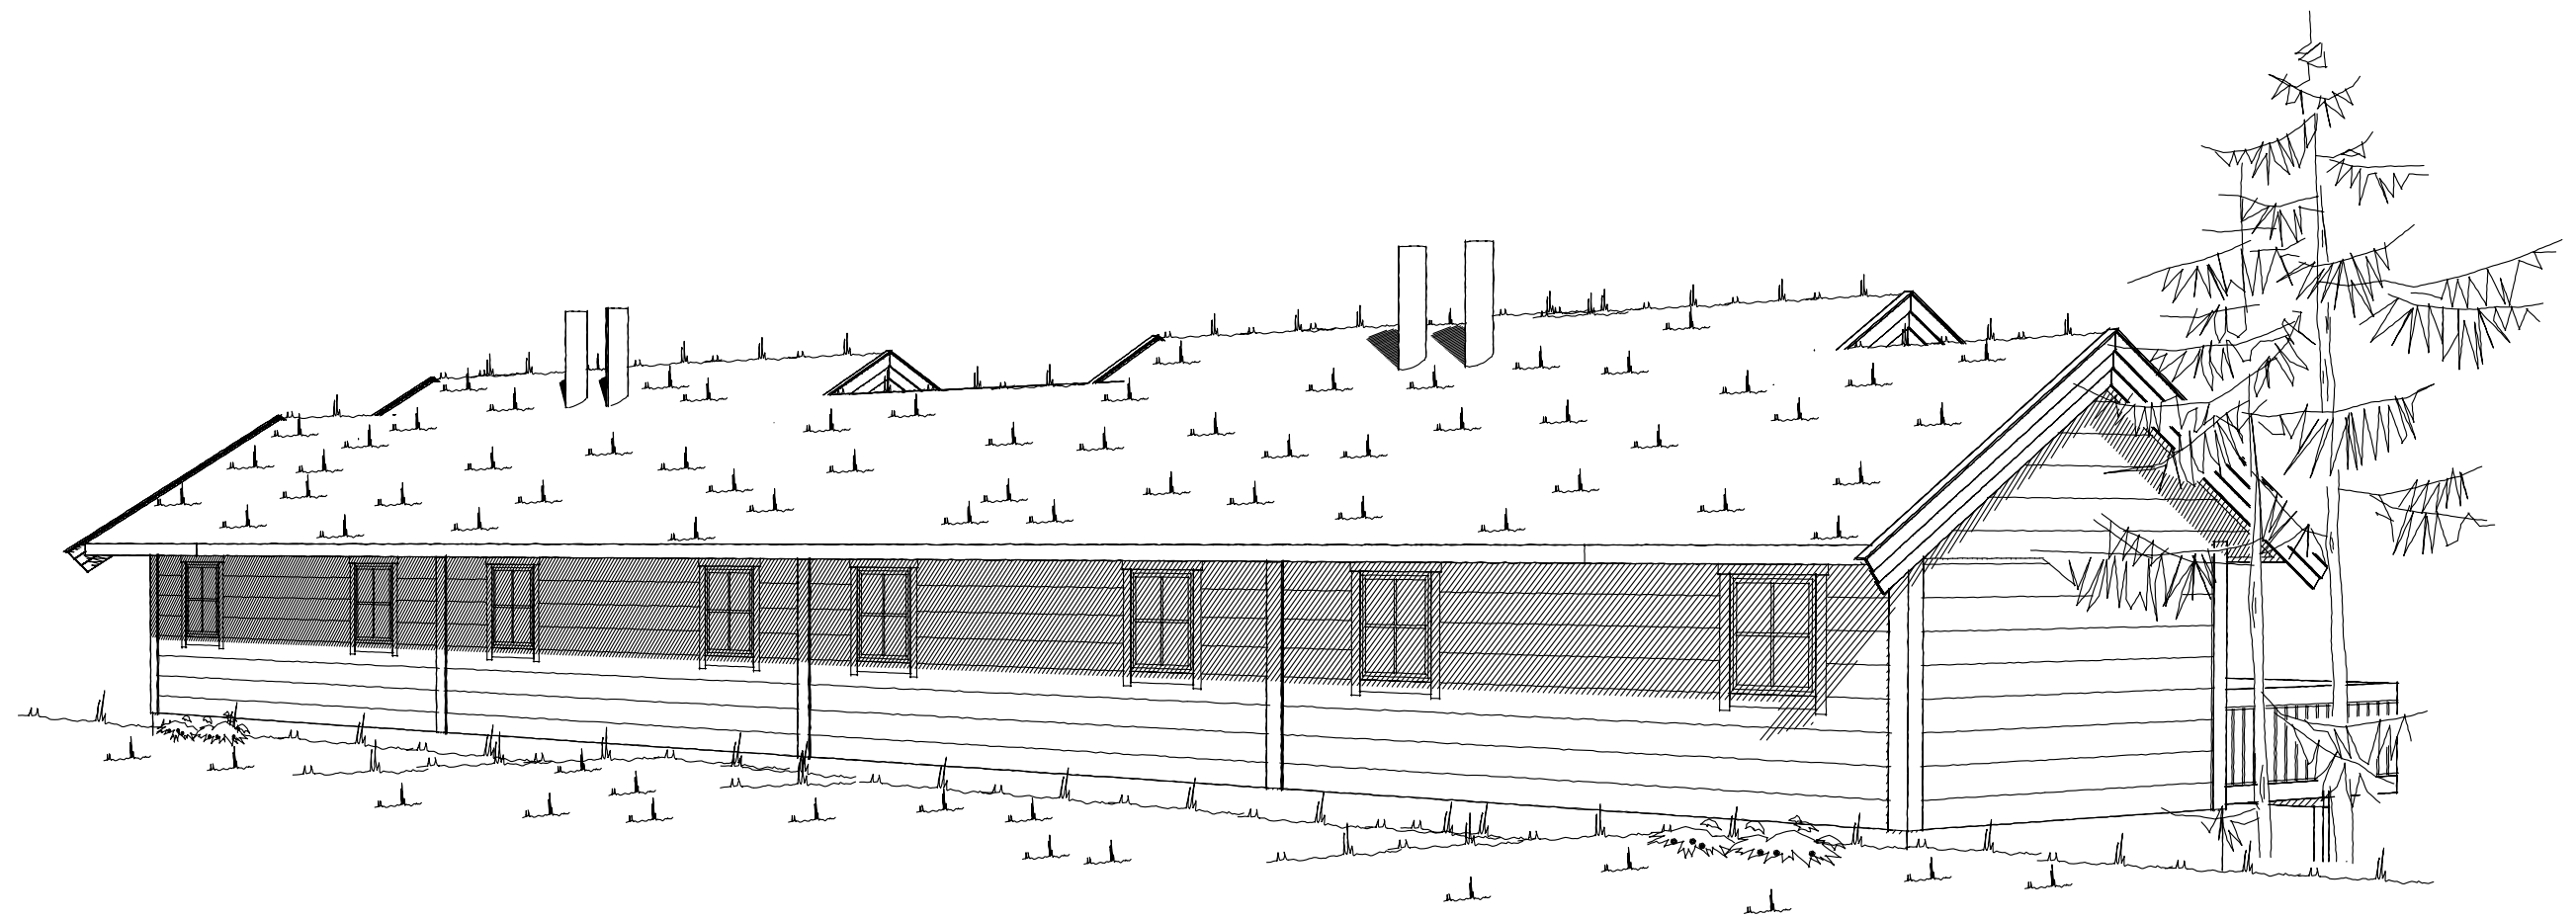



Tiltakshaver: Minde Prosjektering				
TYPE Hytte		PERSPEKTIV 1		
Byggeplassens adresse:		G.nr.	B.nr.	ARK NR. 506
Eikedalen, Kvam Kommune		18		PRO. NR. 252o
VestlandsHusgruppens arkitektkontor-6018 Alesund-Tlf. 70 17 89 00				

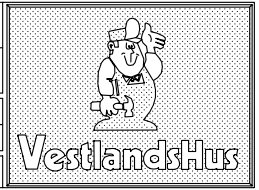



Tiltakshaver: Minde Prosjektering					
TYPE Hytte			PERSPEKTIV 2		
Byggeplassens adresse:			G.nr.	B.nr.	ARK NR. 507
Eikedalen, Kvam Kommune			18		PRO. NR. 2520
VestlandsHusgruppens arkitektkontor-6018 Alesund-Tlf. 70 17 89 00					

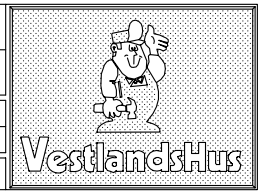

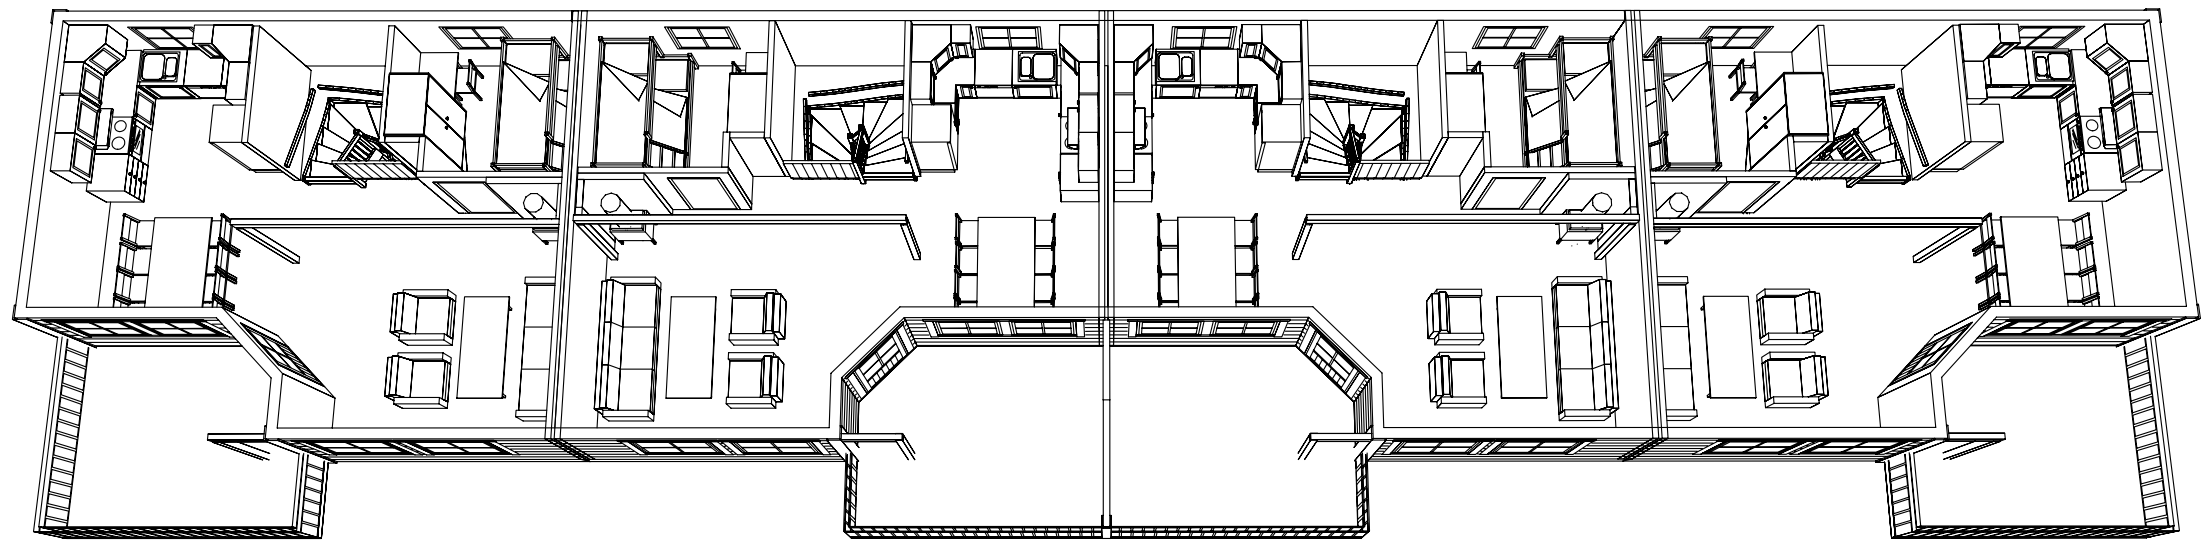

ROMMODELL