




Fasade mot .



Fasade mot .

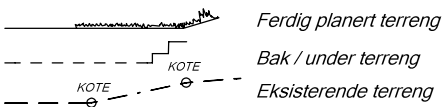

UTFORMING AV TILTAK BEKREFTES FOREVIST:				
Nabo.nr.	G.nr.	Br.nr.	Dato	Sign.
Nabo.nr.	G.nr.	Br.nr.	Dato	Sign.
Nabo.nr.	G.nr.	Br.nr.	Dato	Sign.
Nabo.nr.	G.nr.	Br.nr.	Dato	Sign.


		Tiltakshaver: Joakim Øen	
Vestlands HUS		Forhandler: Vestbygg AS	
Hustype: Storhøa		Fasade 1 og 2	
Byggeplassens adresse:		ARKIV NR.:	
Dale, 6963 DALE I SUNNFJORD			
G.nr.	Br.nr.	Er tegning klarert for bestilling, kontrakt og søkning ?	Nei
DATE 10.08.17 vhh			
REV.1 24.04.18 kg			
REV.2			
REV.3			
SKALA 1 : 100			
Tegningsnr. 501			
DATA DESIGN SYSTEM			
Prosj.nr. 180075			
VESTLANDSHUSGRUPPENS ARKITEKTKONTOR - 6018 ÅLESUND - TLF. 70 17 89 00			
TEGNINGEN MÅ HVERKEN HELT ELLER DELVIS KOPIERES ELLER BENYTTES VED TILTAK SOM VESTLANDSHUS IKKE MEDVIRKER I.			



Fasade mot nord.



Fasade mot .

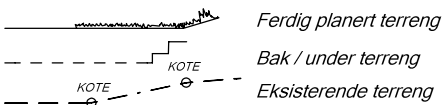

UTFORMING AV TILTAK BEKREFTES FOREVIST:				
Nabo.nr.	G.nr.	Br.nr.	Dato	Sign.
Nabo.nr.	G.nr.	Br.nr.	Dato	Sign.
Nabo.nr.	G.nr.	Br.nr.	Dato	Sign.
Nabo.nr.	G.nr.	Br.nr.	Dato	Sign.

 VESTLANDS HUS		Tiltakshaver: Joakim Øen	
		Forhandler: Vestbygg AS	
Hustype: Storhøa		Fasade 3 og 4	
Byggeplassens adresse:		ARKIV NR.:	
Dale, 6963 DALE I SUNNFJORD			
G.nr.	Br.nr.	Er tegning klarert for bestilling, kontrakt og søkning ?	Nei
DATO 10.08.17 vhh			
REV.1 24.04.18 kg			
REV.2			
REV.3			
SKALA 1 : 100			
Tegningsnr. 502			
DATA DESIGN SYSTEM			
Prosj.nr. 180075			
VESTLANDSHUSGRUPPENS ARKITEKTKONTOR - 6018 ÅLESUND - TLF. 70 17 89 00			
TEGNINGEN MÅ HVERKEN HELT ELLER DELVIS KOPIERES ELLER BENYTTES VED TILTAK SOM VESTLANDSHUS IKKE MEDVIRKER I.			



H. ETG. PLAN: 135,4 m² BRA

Bygning i:
Risikoklasse 4
Brannklasse 1

Kanaler fra ventilasjonsanlegg, vil i noen tilfeller medføre ekstra veggtykkelser eller "kassing", som får mindre konsekvenser for romløsninger. Dette kan eventuelt justeres noe før igangsetting av bygget.

NB! Ved innhenting av pristilbud av ytterdører og vindu, må forutsetningen i varmetapsberegningen legges til grunn. Her blir det forutsatt en maksimal, gjennomsnittlig U-verdi til ytterdører og vindu for bygget. Høy prosentandel over 20% vindu og dører, har konsekvenser for byggets isolering.

% vindu- og dørareal er beregnet til: %
Gjennomsnittlig U-verdi er her: %

Lekkasjetall =
U-verdi vindu/dør:



Prosjektert etter TEK 10
av 09.12.16 nr. 1564

Sportsbod i frittstående bygg/garasje.
SKAL være tilgjengelig og ha trinnfri adkomst.
SKAL bygges samtidig som hus.

Bruk av personsikkerhetsglass i vindu,
er markert på plan med SG

Arealberegninger i hht. NS 3940	Bruksareal BRA i m²			P-ROM Primære rom
	Pr etasje	Åpent over- bygg areal og carport	Sum BRA	
H. etg. plan	135.5	5.9	141.4	127.5
2. etg. plan	121.1	0.0	121.1	121.1
SUM :	256.6	5.9	262.5	248.6
BYA :	149.0	7.3	156.3	
Grunnflate/ fotavtrykk :	146.2			

VESTLANDS HUS		Tiltakshaver: Joakim Øen	
		Forhandler: Vestbygg AS	
Hustype: Storhøa		Plan	
Byggeplassens adresse:		ARKIV NR.:	
Dale, 6963 DALE I SUNNFJORD			
G.nr.	Br.nr.	Er tegning klarert for bestilling, kontrakt og søkning ?	Nei
VESTLANDSHUSGRUPPENS ARKITEKTKONTOR - 6018 ÅLESUND - TLF. 70 17 89 00			
TEGNINGEN MÅ HVERKEN HELT ELLER DELVIS KOPIERES ELLER BENYTTES VED TILTAK SOM VESTLANDSHUS IKKE MEDVIRKER I.			
DATO 10.08.17 vhh			
REV.1 24.04.18 kg			
REV.2		SKALA 1 : 100	
REV.3		Tegningsnr. 503	
DATA DESIGN SYSTEM		Prosj.nr. 180075	

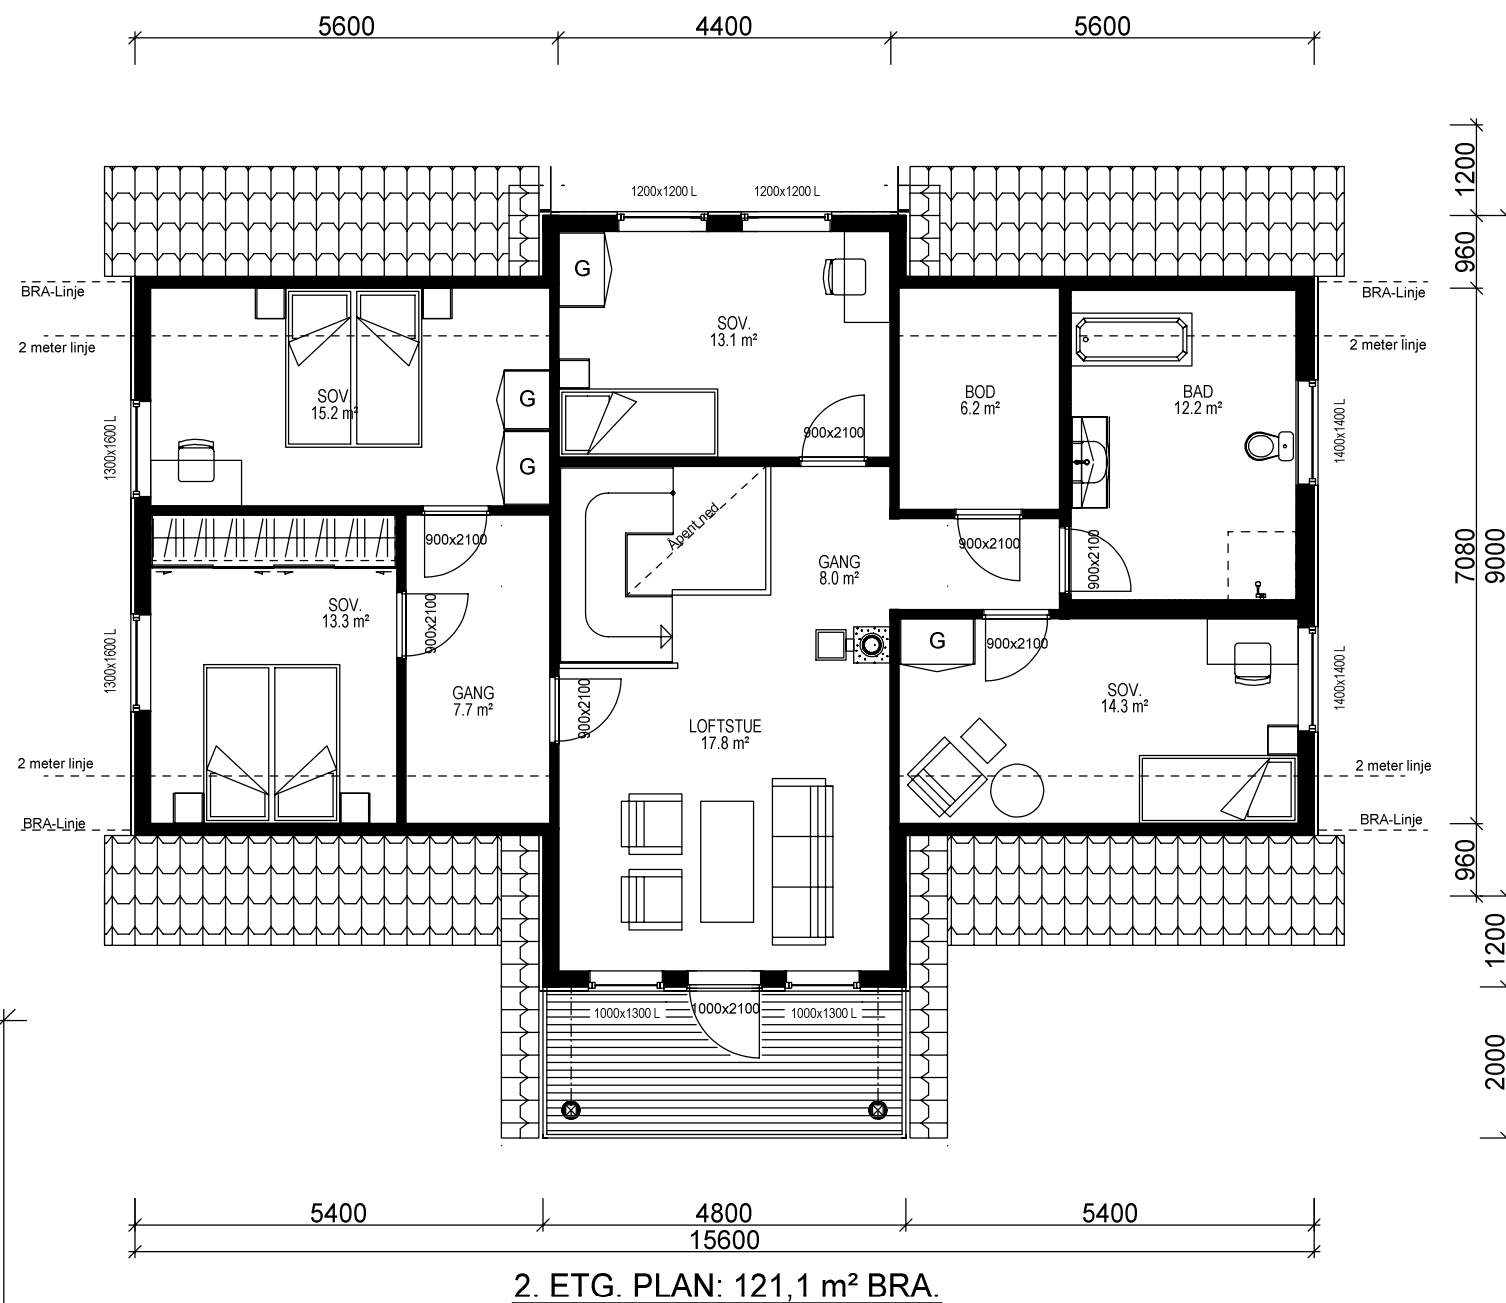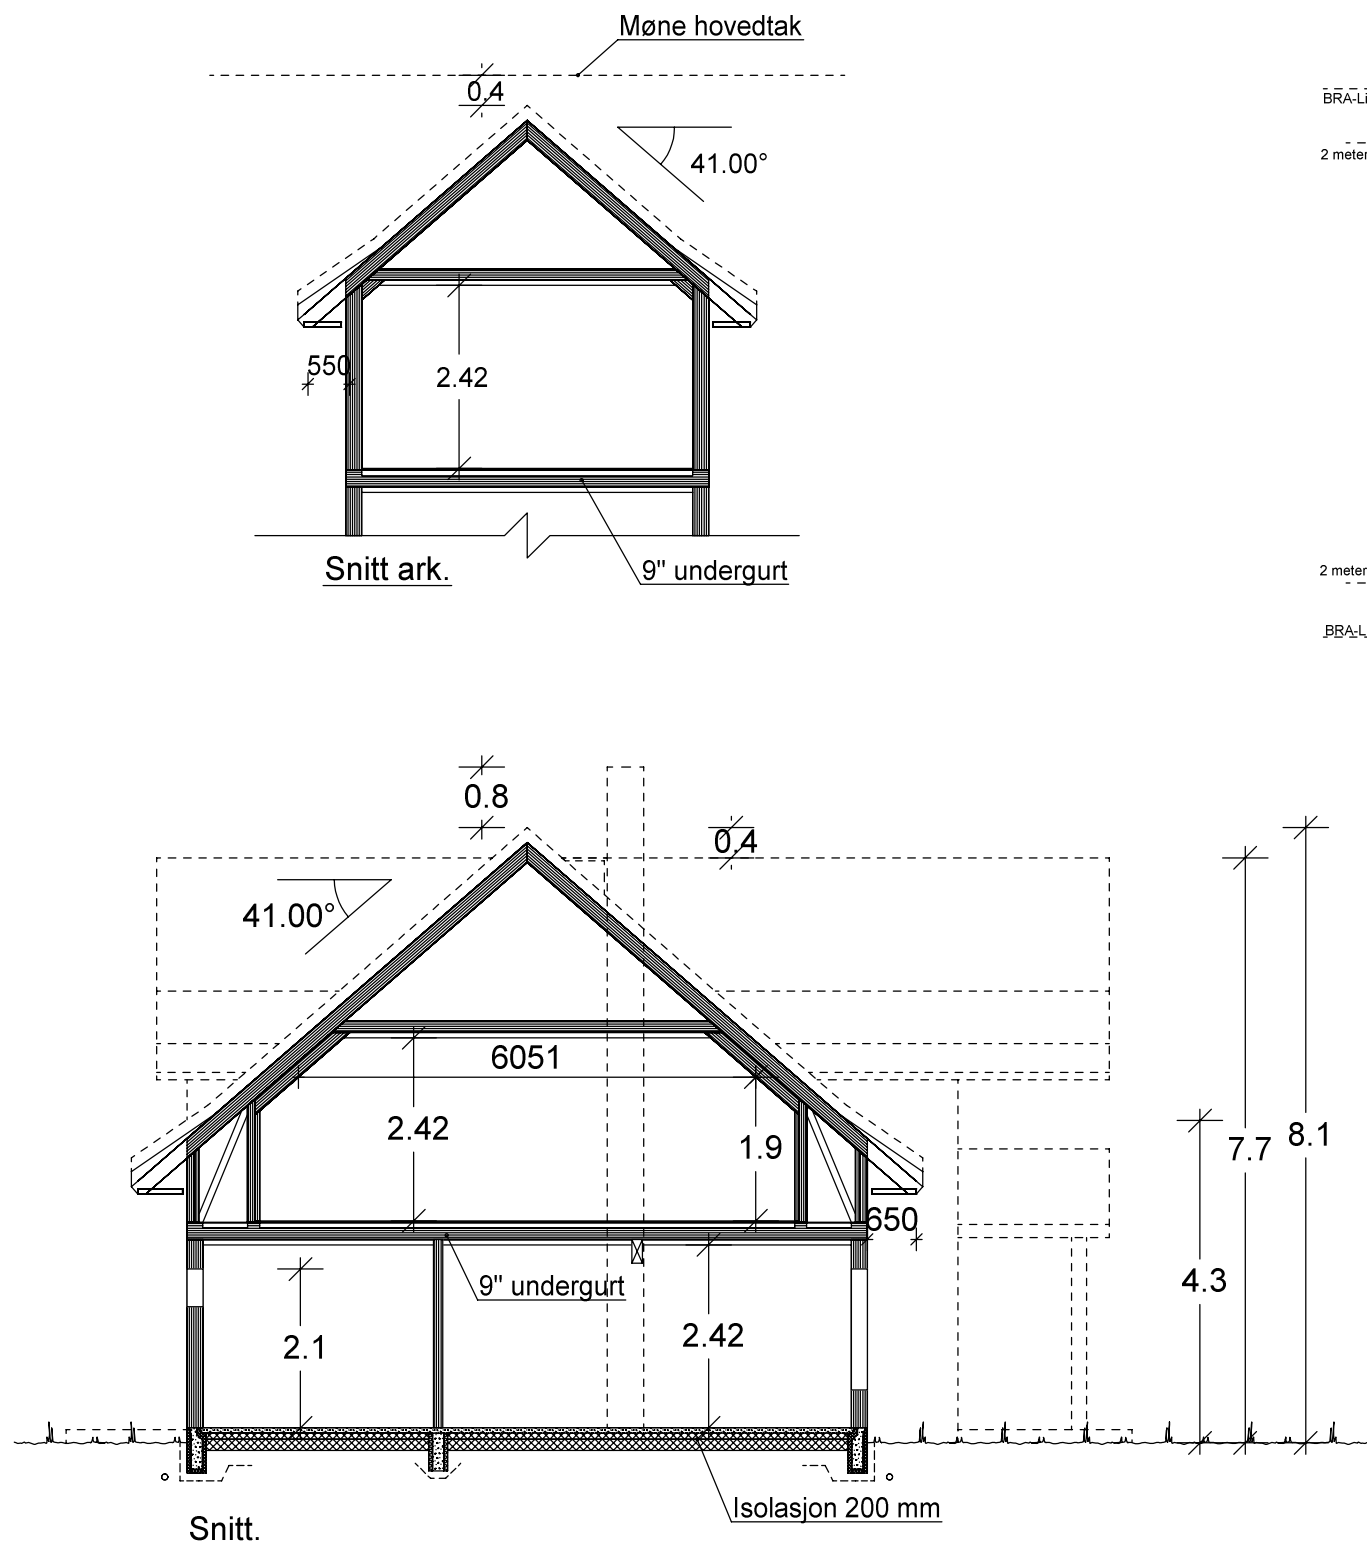

		Tiltakshaver: Joakim Øen	
VESTLANDS HUS		Forhandler: Vestbygg AS	
Hustype: Storhøa		Plan og snitt	
Byggeplassens adresse:		ARKIV NR.:	
Dale, 6963 DALE I SUNNFJORD			
G.nr.	Br.nr.	Er tegning klarert for bestilling, kontrakt og søkning ?	Nei
		DATO 10.08.17 vhh	
		REV.1 24.04.18 kg	
		REV.2	
		REV.3	
		 DATA DESIGN SYSTEM	
VESTLANDSHUSGRUPPENS ARKITEKTKONTOR - 6018 ÅLESUND - TLF. 70 17 89 00			
TEGNINGEN MÅ HVERKEN HELT ELLER DELVIS KOPIERES ELLER BENYTTES VED TILTAK SOM VESTLANDSHUS IKKE MEDVIRKER I.			