



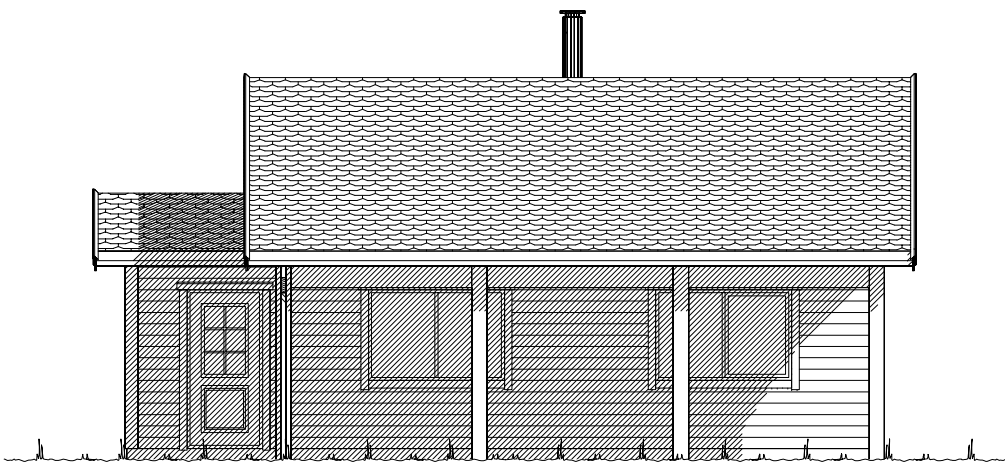

Fasade mot .

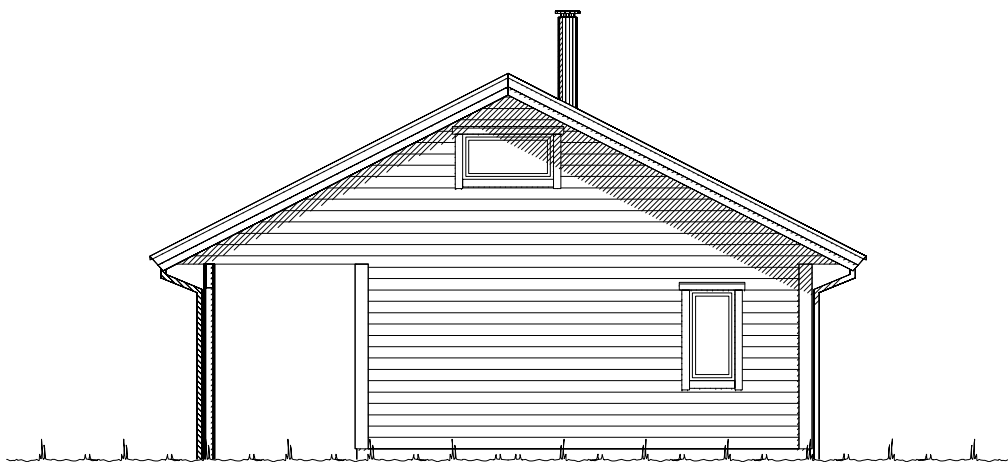


Fasade mot .


Ferdig planert terreng  
Bak / under terreng  
Eksisterende terreng

| UTFORMING AV TILTAK BEKREFTES FOREVIST: |       |        |      |       |
|-----------------------------------------|-------|--------|------|-------|
| Nabo.nr.                                | G.nr. | Br.nr. | Dato | Sign. |
| Nabo.nr.                                | G.nr. | Br.nr. | Dato | Sign. |
| Nabo.nr.                                | G.nr. | Br.nr. | Dato | Sign. |
| Nabo.nr.                                | G.nr. | Br.nr. | Dato | Sign. |


|   |           |                                                          |                    |
|---|-----------|----------------------------------------------------------|--------------------|
|                         |           | Tiltakshaver: Bjørn Bethin                               |                    |
|   |           | Forhandler: VestlandsHus Stryn AS                        |                    |
| Fritidsbolig: Spesial                                                                                        |           | Fasade 1 og 2                                            | DATO 09.10.12 vhh  |
| Byggeplassens adresse:                                                                                       |           | ARKIV NR.:                                               | TRYGGE HJEM        |
| 6796 Hopland, Stryn                                                                                          |           |                                                          | REV.1              |
|   |           |                                                          | REV.2              |
|   |           |                                                          | REV.3              |
| G.nr. 165   | Br.nr. 75 | Er tegning klarert for bestilling, kontrakt og søkning ? | SKALA 1 : 100      |
|   |           | Nei                                                      | Tegningsnr. 501    |
|   |           |                                                          | DATA DESIGN SYSTEM |
|   |           |                                                          | Prosj.nr. 281v     |
| VESTLANDSHUSGRUPPENS ARKITEKTKONTOR - 6018 ÅLESUND - TLF. 70 17 89 00                                        |           |                                                          |                    |
| TEGNINGEN MÅ HVERKEN HELT ELLER DELVIS KOPIERES ELLER BENYTTES VED TILTAK SOM VESTLANDSHUS IKKE MEDVIRKER I. |           |                                                          |                    |

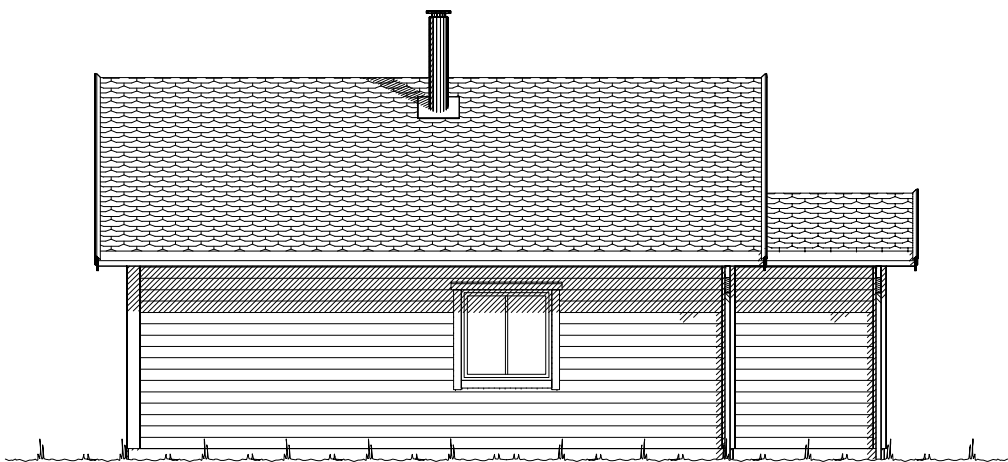

Fasade mot .



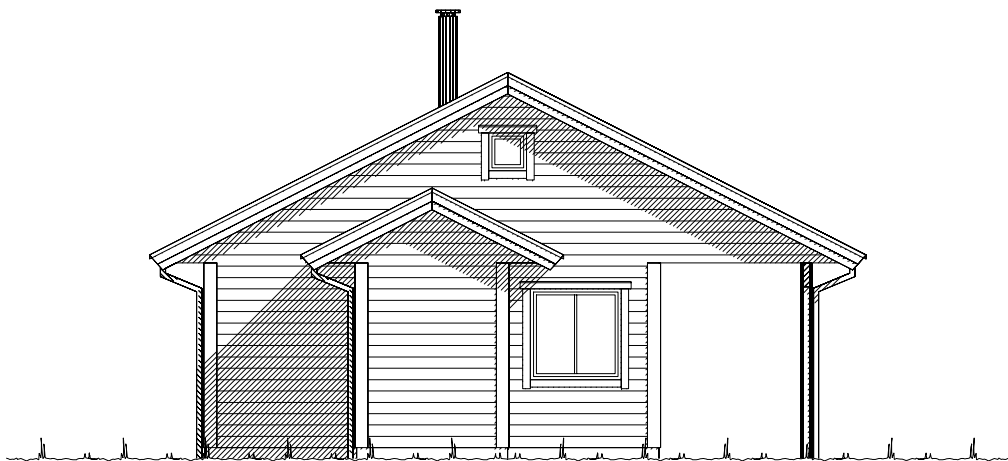


Fasade mot .

  Ferdig planert terreng  
 Bak / under terreng  
 Eksisterende terreng

| UTFORMING AV TILTAK BEKREFTES FOREVIST: |       |        |      |       |
|-----------------------------------------|-------|--------|------|-------|
| Nabo.nr.                                | G.nr. | Br.nr. | Dato | Sign. |
| Nabo.nr.                                | G.nr. | Br.nr. | Dato | Sign. |
| Nabo.nr.                                | G.nr. | Br.nr. | Dato | Sign. |
| Nabo.nr.                                | G.nr. | Br.nr. | Dato | Sign. |

|   |           |                                                          |               |
|---|-----------|----------------------------------------------------------|---------------|
|                         |           | Tiltakshaver: Bjørn Bethin                               |               |
|   |           | Forhandler: VestlandsHus Stryn AS                        |               |
| Fritidsbolig: Spesial                                                                                        |           | Fasade 3 og 4                                            |               |
| Byggeplassens adresse:                                                                                       |           | ARKIV NR.:                                               |               |
| 6796 Hopland, Stryn                                                                                          |           |                                                          |               |
| G.nr. 165   | Br.nr. 75 | Er tegning klarert for bestilling, kontrakt og søkning ? | Nei           |
| VESTLANDSHUSGRUPPENS ARKITEKTKONTOR - 6018 ÅLESUND - TLF. 70 17 89 00                                        |           |                                                          |               |
| TEGNINGEN MÅ HVERKEN HELT ELLER DELVIS KOPIERES ELLER BENYTTES VED TILTAK SOM VESTLANDSHUS IKKE MEDVIRKER I. |           |                                                          |               |
|   |           | DATO 09.10.12 vhh                                        | TRYGGE HJEM   |
|   |           | REV.1                                                    | SKALA 1 : 100 |
|   |           | REV.2                                                    |               |
|   |           | REV.3                                                    |               |
|   |           | Tegningsnr.                                              | 502           |
|   |           | Prosj.nr.                                                | 281v          |
|   |           | DATA DESIGN SYSTEM                                       |               |

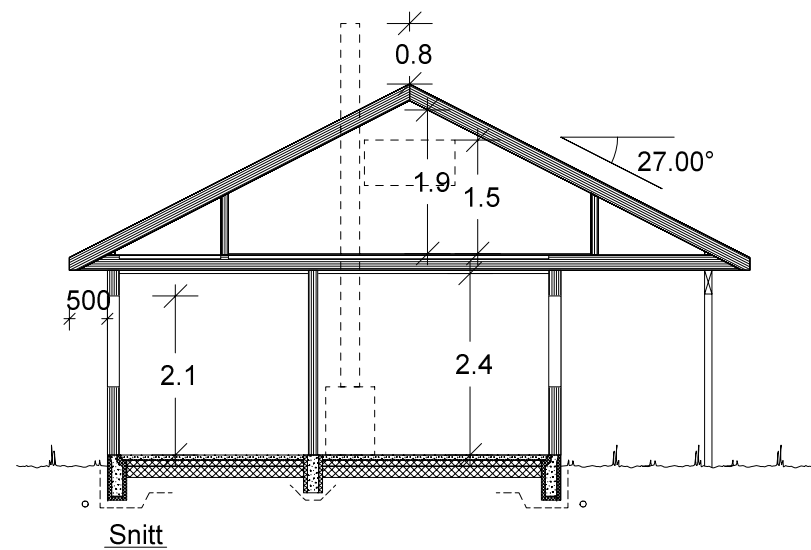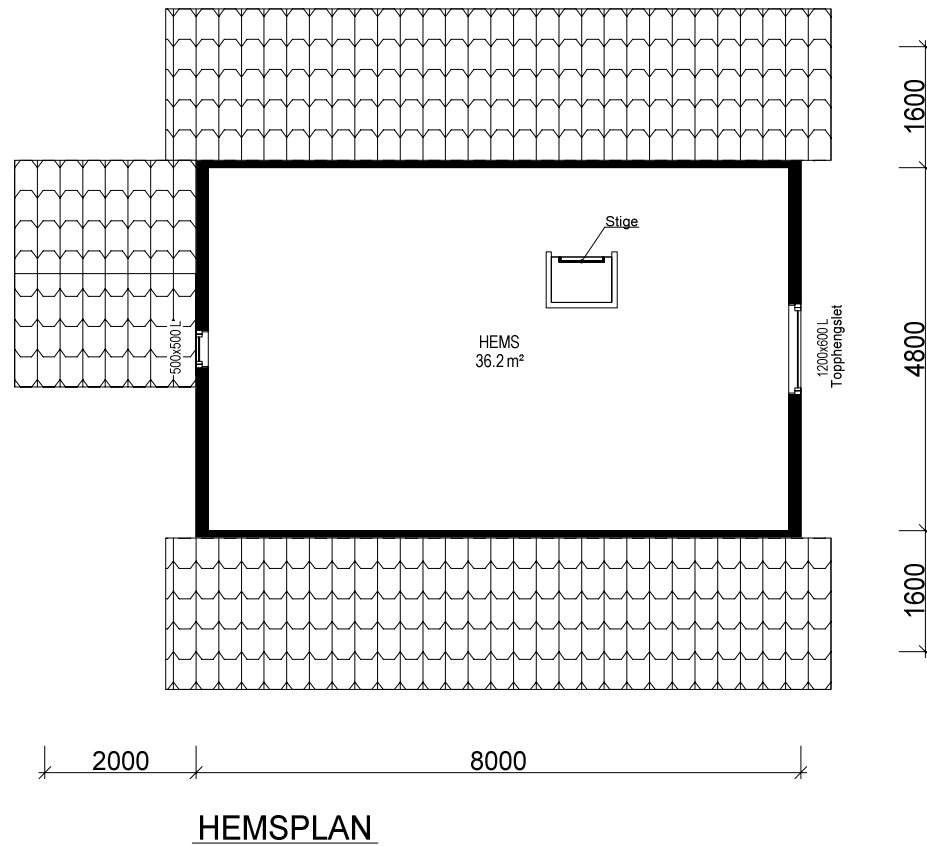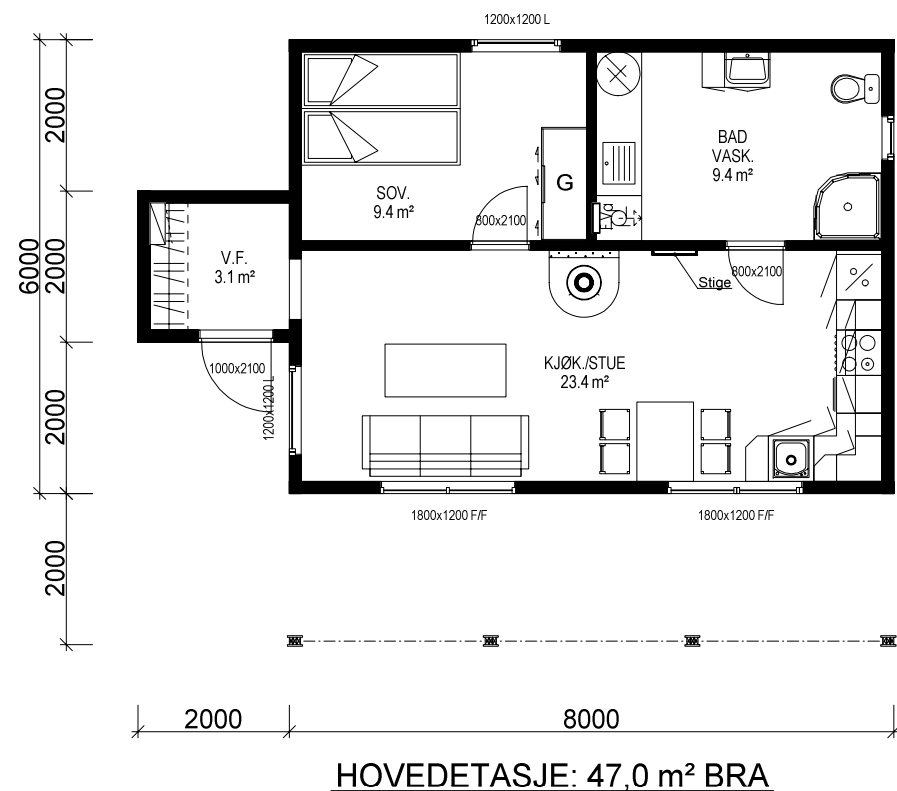

(Bygningens totale bruksareal på tomt)

| Arealberegninger<br>i hht. NS 3940 | Bruksareal BRA i m² |                                          | P-ROM<br>Primære<br>rom |
|------------------------------------|---------------------|------------------------------------------|-------------------------|
|                                    | Pr etasje           | Åpent over-<br>byggd areal<br>og carport |                         |
| H. etg. plan                       | 47.0                | 10.2                                     | 57.2                    |
| SUM :                              | 47.0                | 10.2                                     | 57.2                    |
| BYA :                              | 68.0                | 0.0                                      | 68.0                    |
| Grunnflate/<br>fotavtrykk :        | 52.0                |                                          |                         |

|   |           |                                                          |                 |
|---|-----------|----------------------------------------------------------|-----------------|
| <b>VESTLANDS HUS</b>                                                                                         |           | Tiltakshaver: Bjørn Bethin                               |                 |
| Byggeplassens adresse:                                                                                       |           | Forhandler: VestlandsHus Stryn AS                        |                 |
| 6796 Hopland, Stryn                                                                                          |           | ARKIV NR.:                                               |                 |
| G.nr. 165   | Br.nr. 75 | Er tegning klarert for bestilling, kontrakt og søkning ? | Nei             |
| Fritidsbolig: Spesial                                                                                        |           |                                                          |                 |
| Plan og snitt                                                                                                |           | DATO 09.10.12 vhh                                        | TRYGGE HJEM     |
|   |           | REV.1                                                    | SKALA 1 : 100   |
|   |           | REV.2                                                    | Tegningsnr. 503 |
|   |           | REV.3                                                    | Prosj.nr. 281v  |
| DATA DESIGN SYSTEM                                                                                           |           |                                                          |                 |
| VESTLANDSHUSGRUPPENS ARKITEKTKONTOR - 6018 ÅLESUND - TLF. 70 17 89 00                                        |           |                                                          |                 |
| TEGNINGEN MÅ HVERKEN HELT ELLER DELVIS KOPIERES ELLER BENYTTES VED TILTAK SOM VESTLANDSHUS IKKE MEDVIRKER I. |           |                                                          |                 |