



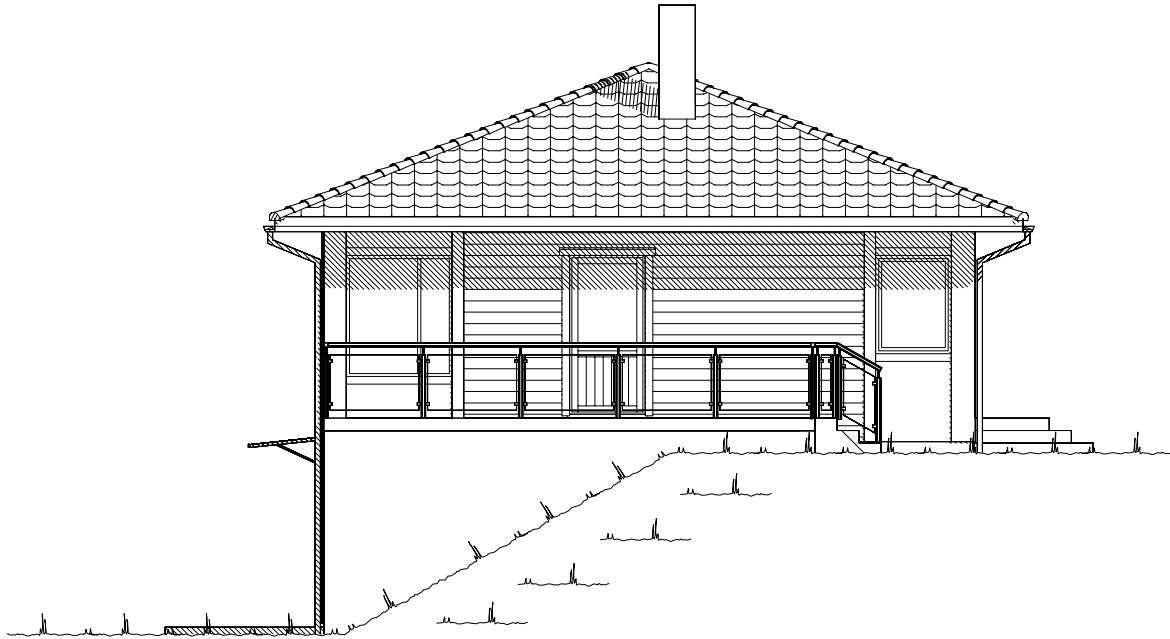

Fasade mot _____.

 

Fasade mot _____.

 Ferdig planert terreng
 Bak / under terreng
 Eksisterende terreng


UTFORMING AV TILTAK BEKREFTES FOREVIST:

Nabo.nr.	G.nr.	Br.nr.	Dato	Sign.
Nabo.nr.	G.nr.	Br.nr.	Dato	Sign.
Nabo.nr.	G.nr.	Br.nr.	Dato	Sign.
Nabo.nr.	G.nr.	Br.nr.	Dato	Sign.


		Tiltakshaver: HT Bygg Hellesylt AS	
		Forhandler: HT Bygg Hellesylt AS	
Hustype: Sandshornet		Fasade 1 og 2	
Byggeplassens adresse: 6230, Sykkylven		ARKIV NR.:	DATO 01.08.11 REV.1 07.02.14 vhh REV.2 REV.3
G.nr. 17	Br.nr. 419	Er tegning klarert for bestilling, kontrakt og søkning ?	TRYGGE HJEM SKALA 1 : 100 Tegningsnr. 501 Prosj.nr. 491v
		Nei	
VESTLANDSHUSGRUPPENS ARKITEKTKONTOR - 6018 ÅLESUND - TLF. 70 17 89 00			
TEGNINGEN MÅ HVERKEN HELT ELLER DELVIS KOPIERES ELLER BENYTTES VED TILTAK SOM VESTLANDSHUS IKKE MEDVIRKER I.			



Fasade mot _____.

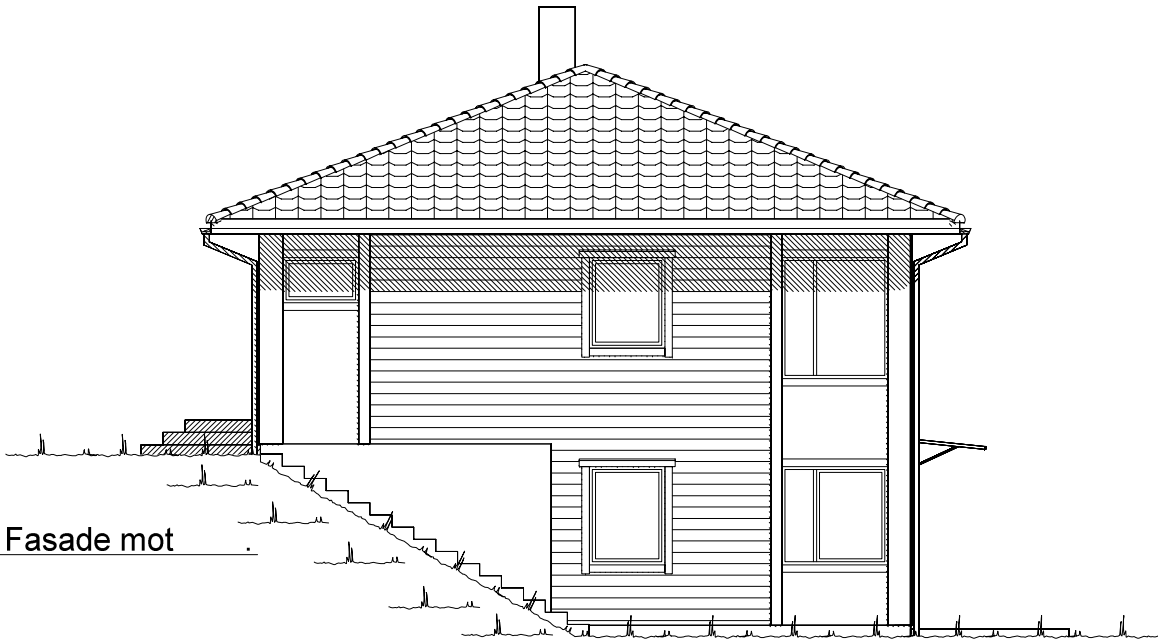


Fasade mot _____.

  Ferdig planert terreng
 Bak / under terreng
 Eksisterende terreng


UTFORMING AV TILTAK BEKREFTES FOREVIST:

Nabo.nr.	G.nr.	Br.nr.	Dato	Sign.
Nabo.nr.	G.nr.	Br.nr.	Dato	Sign.
Nabo.nr.	G.nr.	Br.nr.	Dato	Sign.
Nabo.nr.	G.nr.	Br.nr.	Dato	Sign.


		Tiltakshaver: HT Bygg Hellesylt AS	
		Forhandler: HT Bygg Hellesylt AS	
Hustype: Sandshornet		Fasader 3 og 4	
Byggeplassens adresse: 6230, Sykkylven		ARKIV NR.:	DATO 01.08.11 REV.1 07.02.14 vhh REV.2 REV.3
G.nr. 17	Br.nr. 419	Er tegning klarert for bestilling, kontrakt og søkning ?	TRYGGE HJEM SKALA 1 : 100 Tegningsnr. 502 Prosj.nr. 491v
		Nei	
VESTLANDSHUSGRUPPENS ARKITEKTKONTOR - 6018 ÅLESUND - TLF. 70 17 89 00			
TEGNINGEN MÅ HVERKEN HELT ELLER DELVIS KOPIERES ELLER BENYTTES VED TILTAK SOM VESTLANDSHUS IKKE MEDVIRKER I.			

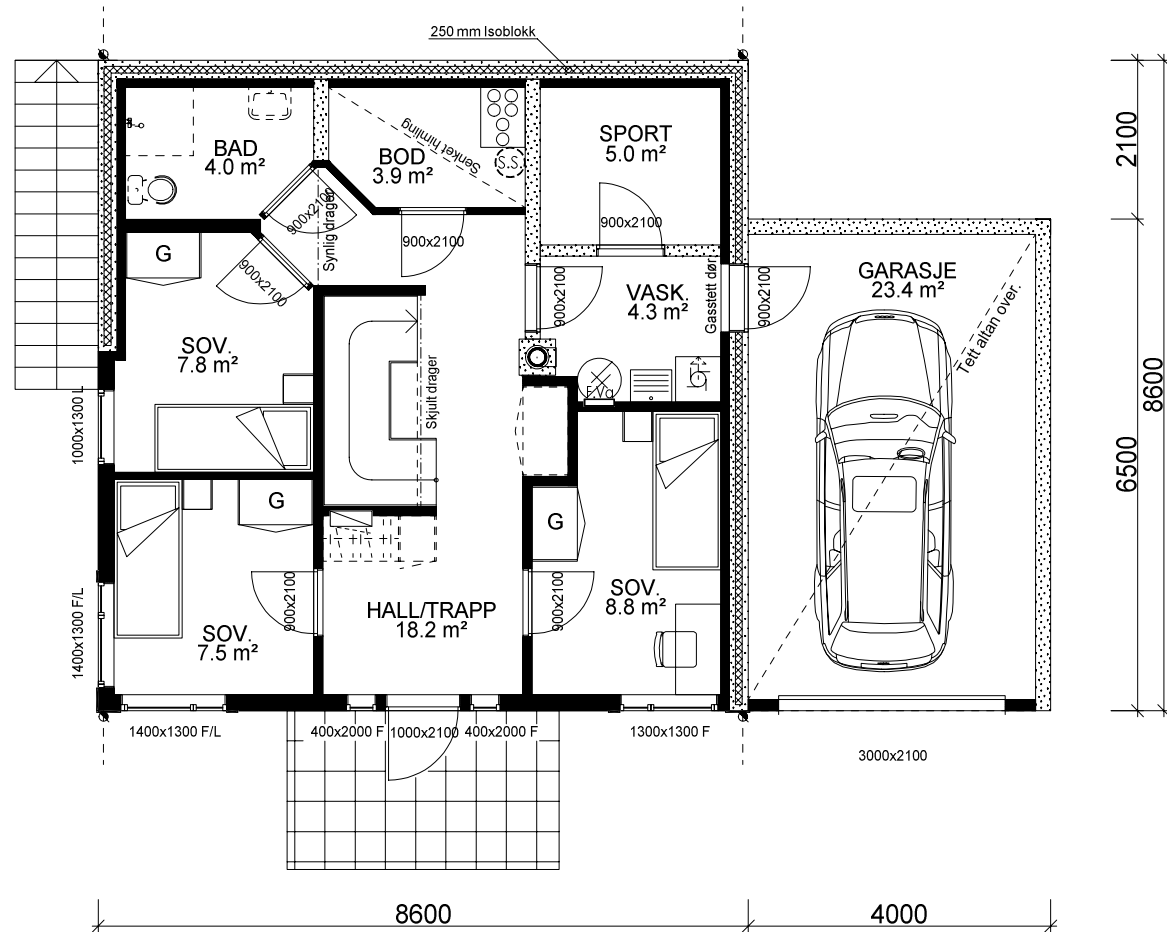

UNDERETASJE: 63,9 m² + GARASJE: 23,4 m² BRA.

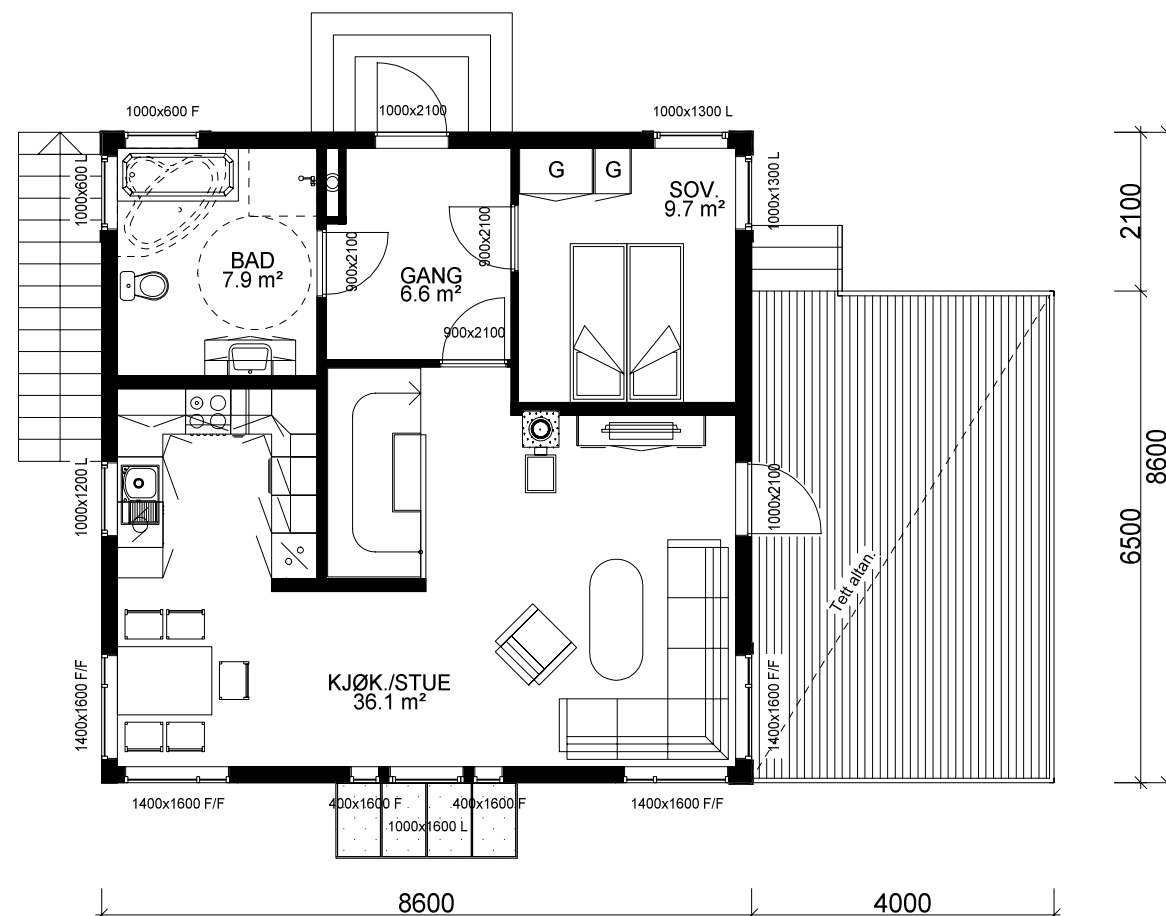

HOVEDPLAN: 66,9 m² BRA.

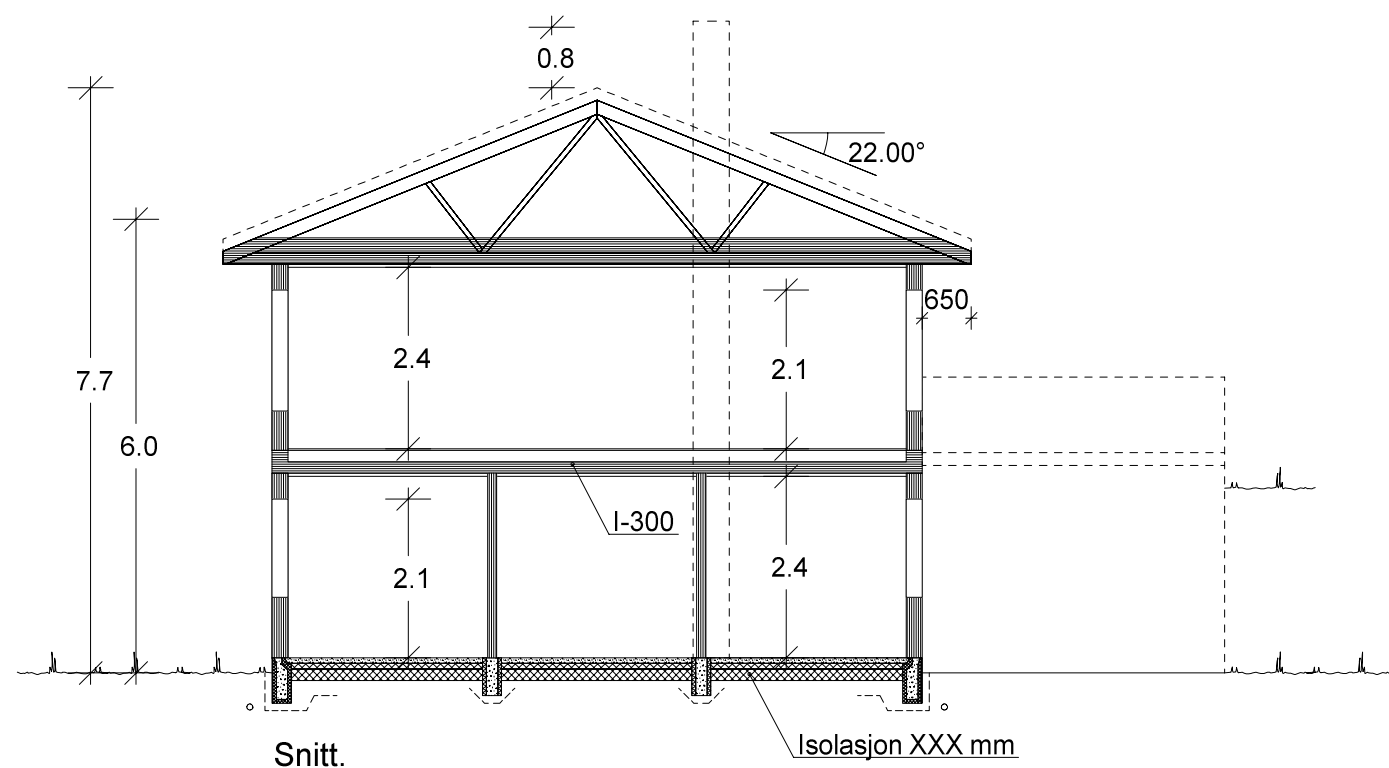

Bygning i:
Risikoklasse 4
Brannklasse 1

Kanaler fra ventilasjonsanlegg, vil i noen tilfeller medføre ekstra veggtykkelser eller "kassing", som får mindre konsekvenser for romløsninger. Dette kan eventuelt justeres noe før igangsetting av bygget.

NB! Ved innhenting av pristilbud av ytterdører og vindu, må forutsetningen i varmetapsberegningen legges til grunn. Her blir det forutsatt en maksimal, gjennomsnittlig U-verdi til ytterdører og vindu for bygget. Høy prosentandel over 20% vindu og dører, har konsekvenser for byggets isolering.

% vindu- og dørareal er beregnet til: -xx%
Gjennomsnittlig U-verdi er her: _____

Arealberegninger i hht. NS 3940	Bruksareal BRA i m²			P-ROM Primære rom
	Pr etasje	Utvendig bod/garasje	Sum BRA	
U. etg. plan	63.9	23.4	87.3	53.7
H. etg. plan	66.9	0.0	66.9	66.9
SUM :	130.8	23.4	154.2	120.6
BYA :	100.0	0.0	100.0	
Grunnflate/ fotavtrykk :	74.0			

 VESTLANDS HUS		Tiltakshaver: HT Bygg Hellesylt AS				
		Forhandler: HT Bygg Hellesylt AS				
Hustype: Sandshornet		Plan og snitt		DATO 01.08.11		TRYGGE HJEM
Byggeplassens adresse: 6230, Sykkylven		ARKIV NR.:		REV.1 07.02.14 vhh		
				REV.2		
				REV.3		
G.nr. 17		Br.nr. 419		Er tegning klarert for bestilling, kontrakt og søkning ?		SKALA 1 : 100
		Nei		TDS DATA DESIGN SYSTEM		
Tegningsnr. 503						
Prosj.nr. 491v						
VESTLANDSHUSGRUPPENS ARKITEKTKONTOR - 6018 ÅLESUND - TLF. 70 17 89 00						
TEGNINGEN MÅ HVERKEN HELT ELLER DELVIS KOPIERES ELLER BENYTTES VED TILTAK SOM VESTLANDSHUS IKKE MEDVIRKER I.						