




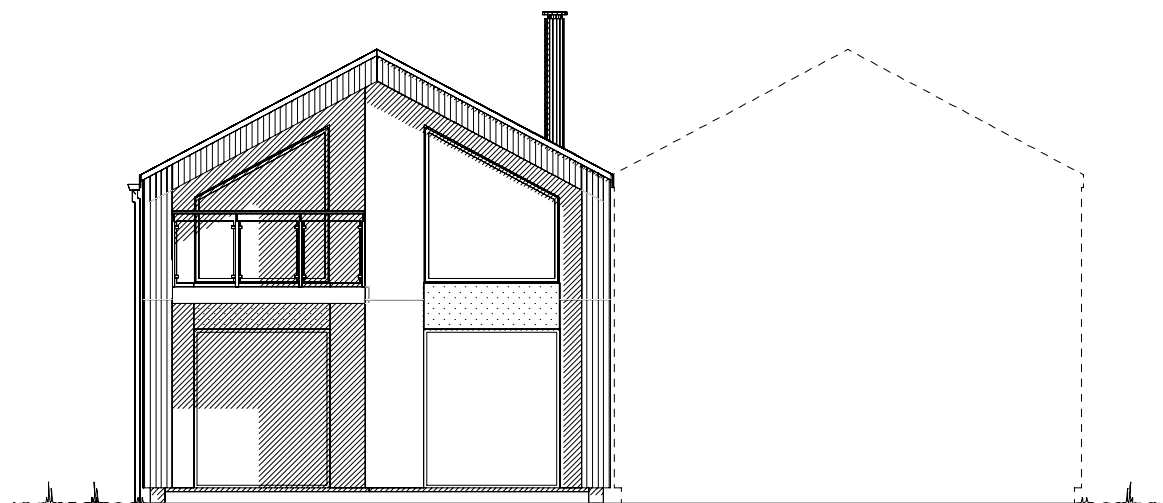


Fasade mot .

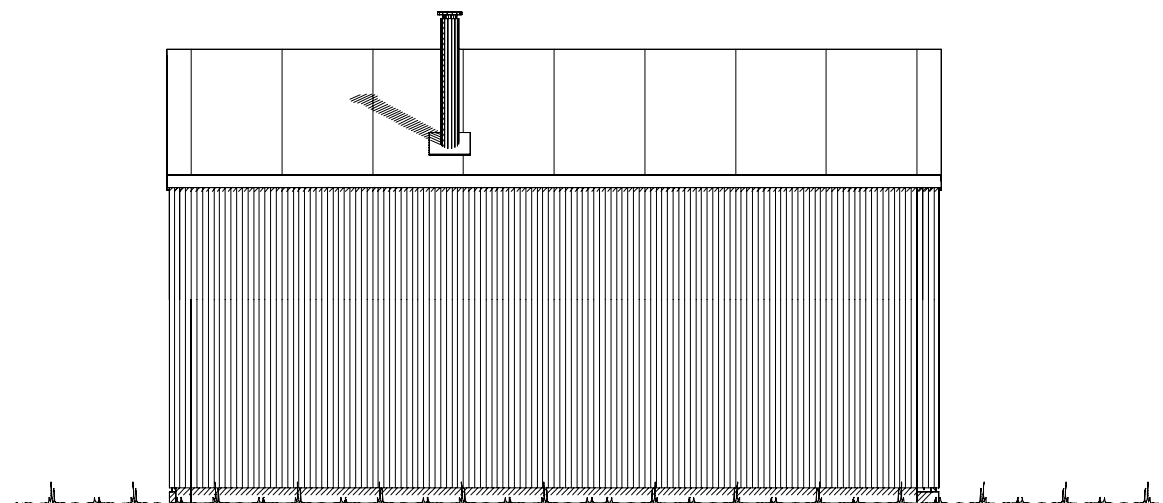


Fasade mot .

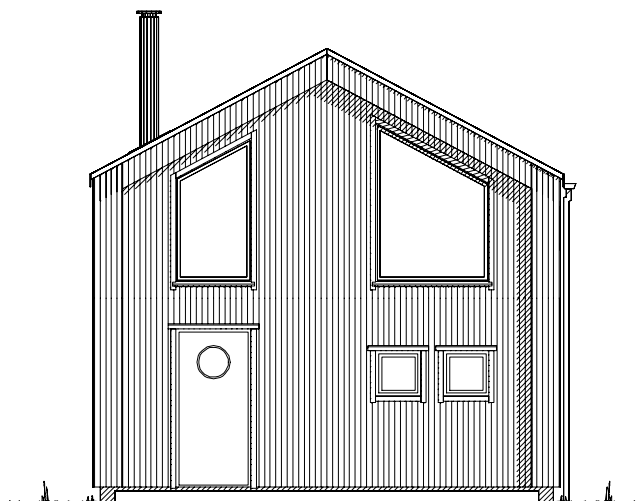

Fasade mot .

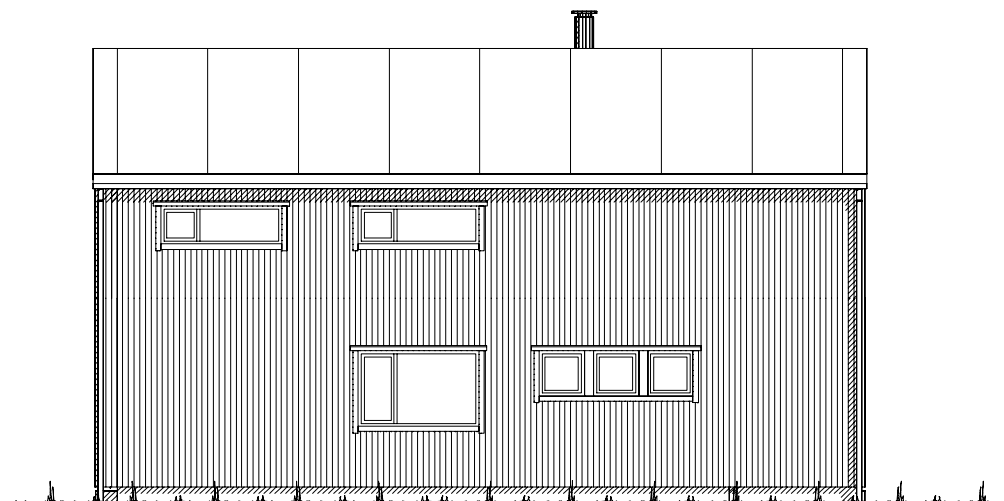

Fasade mot .


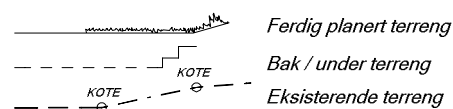


UTFORMING AV TILTAK BEKREFTES FOREVIST:


Nabo.nr.	G.nr.	Br.nr.	Dato	Sign.
Nabo.nr.	G.nr.	Br.nr.	Dato	Sign.
Nabo.nr.	G.nr.	Br.nr.	Dato	Sign.
Nabo.nr.	G.nr.	Br.nr.	Dato	Sign.

VESTLANDS HUS		Tiltakshaver: Trond Nedrebø	
		Forhandler: Mæland Bygg AS	
Hustype: Nausthytter		Fasade 1, 2 og snitt	
Byggeplassens adresse:		ARKIV NR.:	
Øyren, 5561 BOKN			
G.nr. 4	Br.nr. 1	Er tegning klarert for bestilling, kontrakt og søkning ?	Nei
VESTLANDSHUSGRUPPENS ARKITEKTKONTOR - 6018 ÅLESUND - TLF. 70 17 89 00			
TEGNINGEN MÅ HVERKEN HELT ELLER DELVIS KOPIERES ELLER BENYTTES VED TILTAK SOM VESTLANDSHUS IKKE MEDVIRKER I.			

DATO 09.10.18 Ik	SKALA 1 : 100
REV.1 11.10.18 Ik	
REV.2	
REV.3	Tegningsnr. 501
DATA DESIGN SYSTEM	
Prosj.nr. 180165	

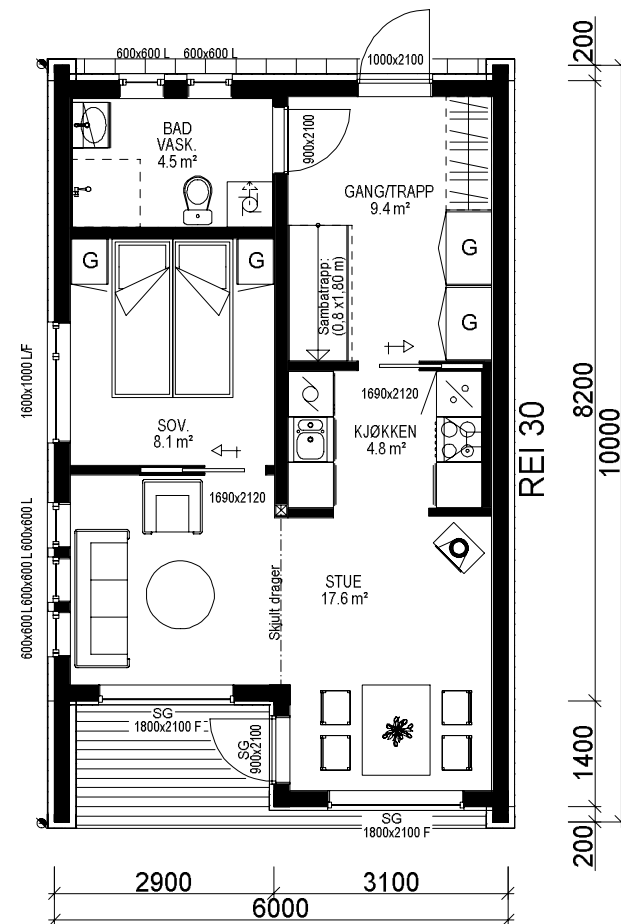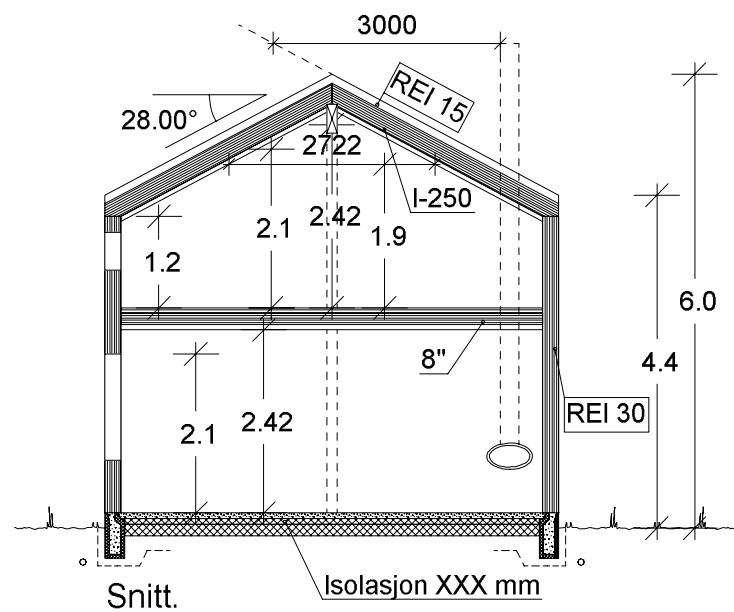

HOVED. ETG. PLAN: 47,0 m² BRA

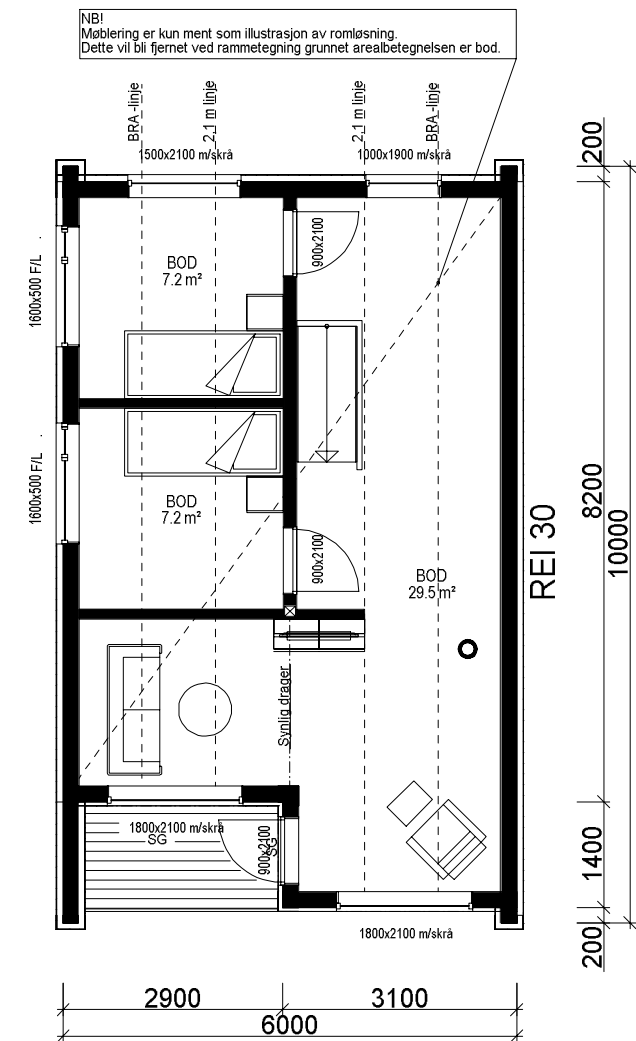

2. PLAN: 33,1 m² BRA

Bygning i:
Risikoklasse 4
Brannklasse 1

NB! Ved innhenting av pristilbud av ytterdører og vindu, må forutsetningen i varmetapsberegningen legges til grunn. Her blir det forutsatt en maksimal, gjennomsnittlig U-verdi til ytterdører og vindu for bygget. Høy prosentandel over 20% vindu og dører, har konsekvenser for byggets isolering.

% vindu- og dørareal er beregnet til: %
Gjennomsnittlig U-verdi er her: %

(Bygningens totale bruksareal på tomt)

Arealberegninger i hht. NS 3940	Bruksareal BRA i m²		
	Pr etasje	Apert over- bygd areal og carport	Sum BRA
H. etg. plan	47.0	0.0	47.0
2. etg. plan	33.1	0.0	33.1
SUM :	80.1	0.0	80.1
BYA :	57.0	4.9	61.9
Grunnflate/ fotavtrykk :	54.0		

VESTLANDS HUS		Tiltakshaver: Trond Nedrebø	
		Forhandler: Mæland Bygg AS	
Hustype: Nausthytter		Plan og snitt	
Byggeplassens adresse: Øyren, 5561 BOKN		ARKIV NR.:	
G.nr. 4	Br.nr. 1	Er tegning klarert for bestilling, kontrakt og søkning ?	
		Nei	
VESTLANDSHUSGRUPPENS ARKITEKTKONTOR - 6018 ÅLESUND - TLF. 70 17 89 00		TEGNINGEN MÅ HVERKEN HELT ELLER DELVIS KOPIERES ELLER BENYTTES VED TILTAK SOM VESTLANDSHUS IKKE MEDVIRKER I.	
		DATO 09.10.18 Ik	
		REV.1 11.10.18 Ik	
		REV.2	
		REV.3	
		SKALA 1 : 100	
		Tegningsnr. 503	
		Prosj.nr. 180165	
		DATA DESIGN SYSTEM	

Bruk av personsikkerhetsglass i vindu, er markert på plan med SG