



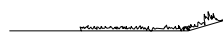
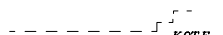
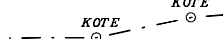
Fasade mot nord-øst.



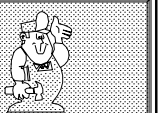
Fasade mot nord-vest.

UTFORMING AV TILTAK BEKREFTES FOREVIST:

Nabo.nr.	G.nr.	Br.nr.	Dato	Sign.
Nabo.nr.	G.nr.	Br.nr.	Dato	Sign.
Nabo.nr.	G.nr.	Br.nr.	Dato	Sign.
Nabo.nr.	G.nr.	Br.nr.	Dato	Sign.

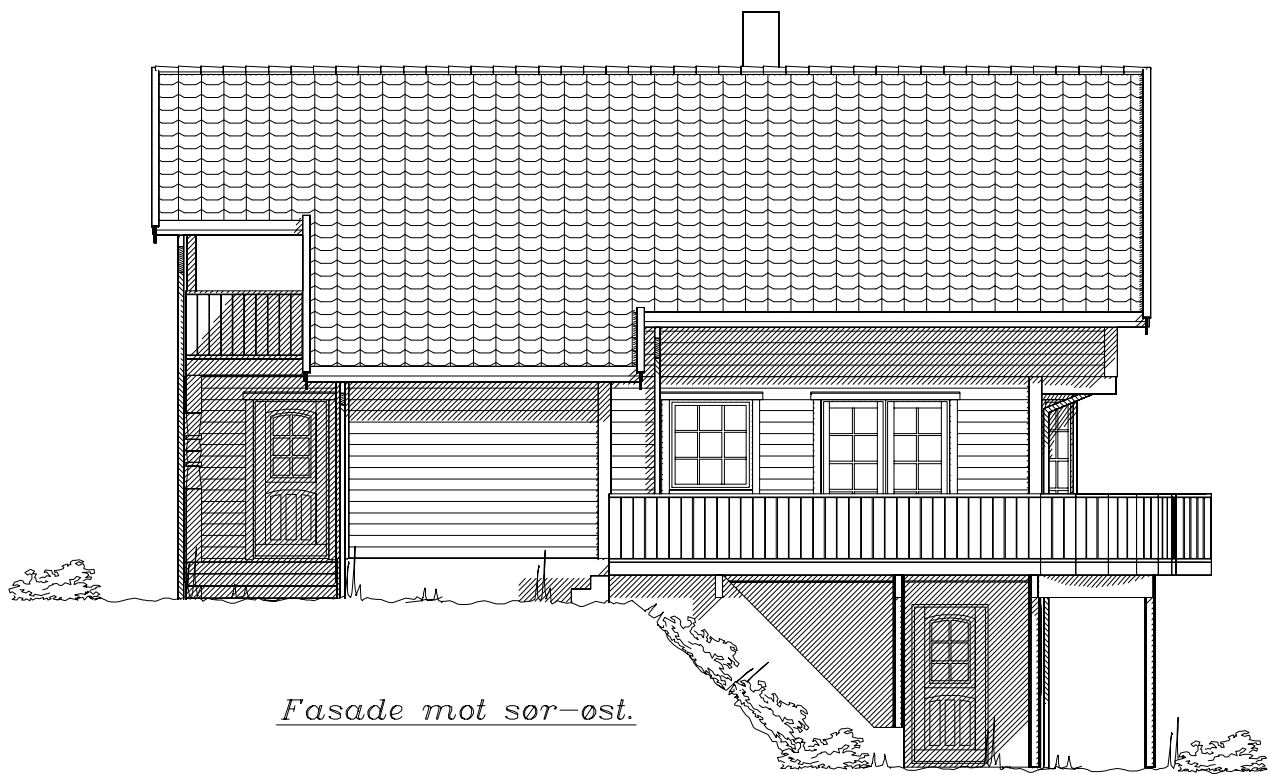
 Ferdig planert terreng
 Bak / under terreng
 Eksisterende terreng

Prosjektert etter TEK 97 rev. 07

Tiltakshaver: John Lereim					
Leverandør: VestlandsHus Sogn AS					
Hustype: SPESIAL		Fasade 1-2		DATO 19.08.10 hd	
Byggeplassens adresse:		ARKIV NR.		REV.1 08.09.10 hd	
Mattisstykkje 2, 6854 Kaupanger, Sogndal				REV.2	
G.nr. 101 Br.nr. 16		ER TEGNING KONTROLLERT I H.T. SJEKKLISTER ?		REV.3	
		Ja		SKALA 1 : 100	
VestlandsHusgruppens arkitektkontor – 6018 Alesund – Tlf. 70 17 89 00				Tegningsnr. 501	
TEGNINGEN MÅ HVERKEN HELT ELLER DELVIS KOPIERES ELLER BENYTTES VED TILTAK SOM VESTLANDSHUS IKKE MEDVIRKER I.				Prosj.nr. 066h	



Fasade mot sør-vest.

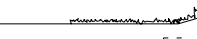


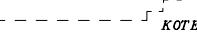
Fasade mot sør-øst.

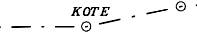
Prosjektert etter TEK 97 rev. 07

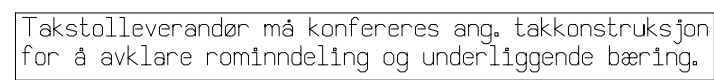
Tiltakshaver: John Lereim				 VestlandsHus
Leverandør: VestlandsHus Sogn AS				
Hustype: SPESIAL		Fasade 3-4	DATO 19.08.10 hd	
Byggeplassens adresse:		ARKIV NR.	REV.1 08.09.10 hd	
Mattisstykkje 2, 6854 Kaupanger, Sogndal			REV.2	TRYGGE HJEM
			REV.3	Tegningsnr. 502
G.nr. 101 Br.nr. 16		ER TEGNING KONTROLLERT I H.T. SJEKKLISTER ?	Ja	Prosj.nr. 066h
VestlandsHusgruppens arkitektkontor – 6018 Alesund – Tlf. 70 17 89 00				
TEGNINGEN MÅ HVERKEN HELT ELLER DELVIS KOPIERES ELLER BENYTTES VED TILTAK SOM VESTLANDSHUS IKKE MEDVIRKER I.				

UTFORMING AV TILTAK BEKREFTES FOREVIST:				
Nabo.nr.	G.nr.	Br.nr.	Dato	Sign.
Nabo.nr.	G.nr.	Br.nr.	Dato	Sign.
Nabo.nr.	G.nr.	Br.nr.	Dato	Sign.
Nabo.nr.	G.nr.	Br.nr.	Dato	Sign.

 Ferdig planert terreng

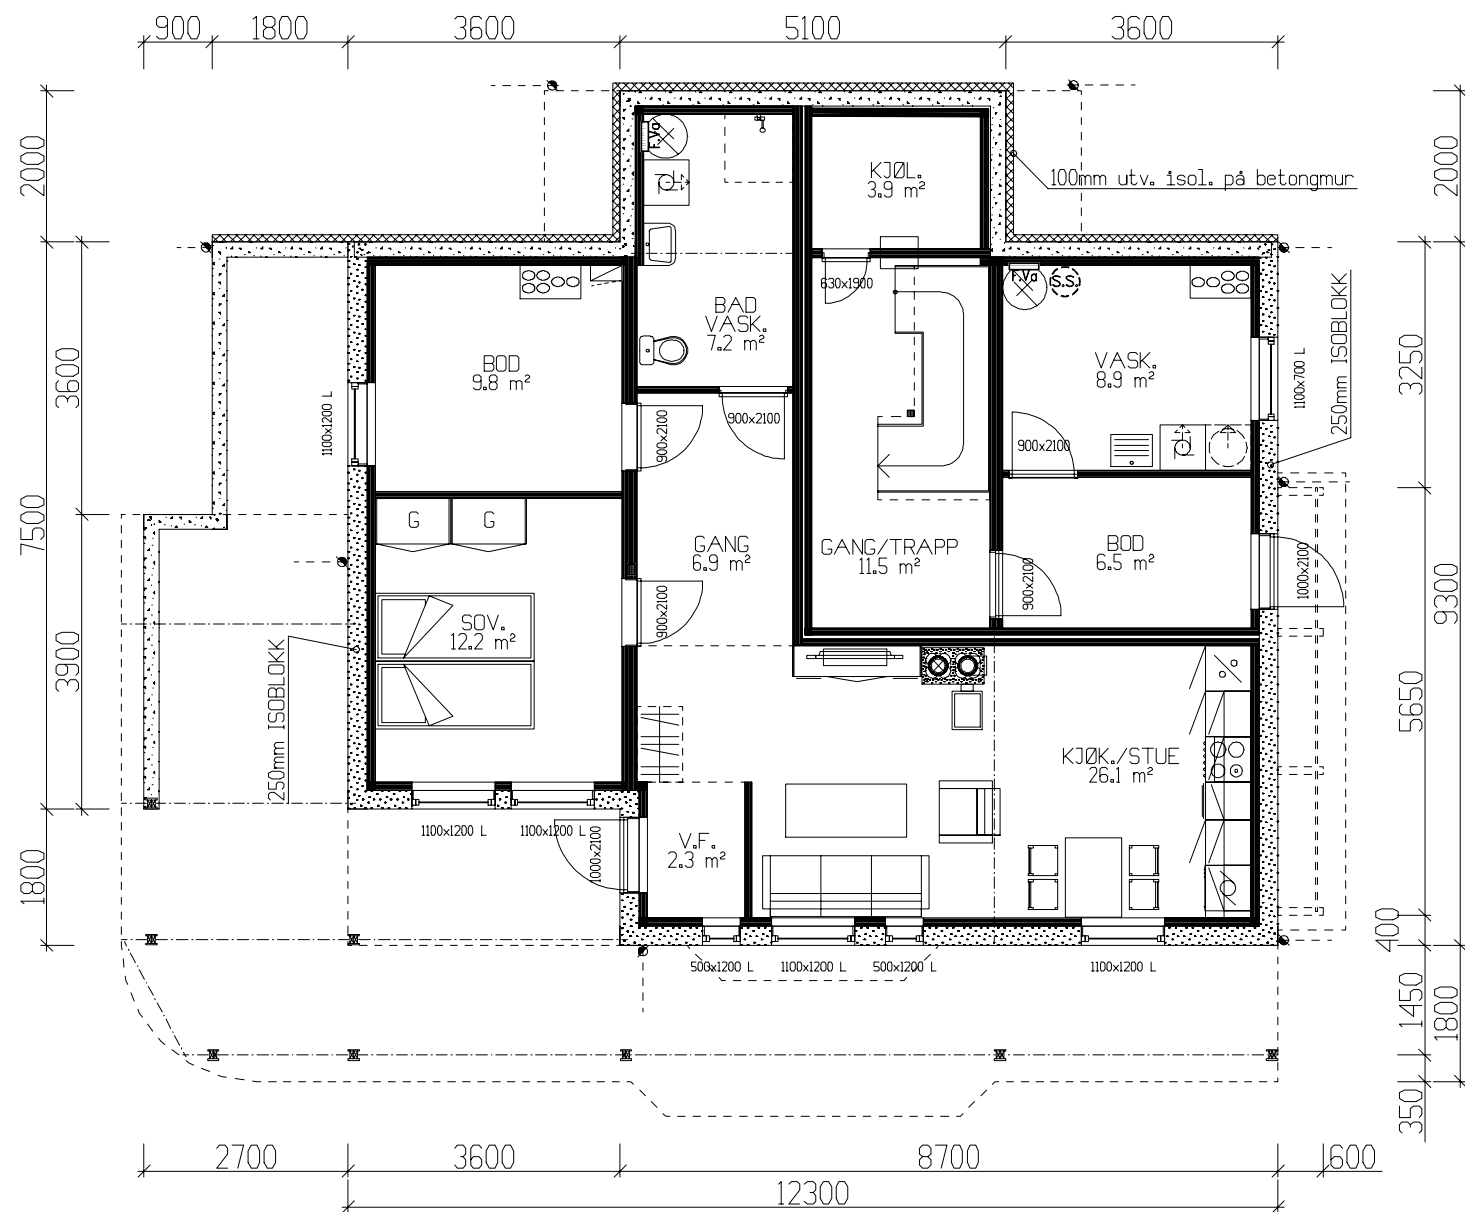
 Bak / under terreng

 Eksisterende terreng



Gjennomsnittlig U-verdi er her: 1,2

Tiltakshaver: John Lereim					
Leverandør: VestlandsHus Sogn AS					
Hustype: SPESIAL		Hovedplan		DATO 19.08.10 hd REV.1 08.09.10 hd REV.2 REV.3 SKALA 1 : 100	
Byggeplassens adresse:			ARKIV NR.	TRYGGE HJEM	
Mattisstykkje 2, 6854 Kaupanger, Sogndal					Tegningsnr. 503
G.nr. 101	Br.nr. 16	ER TEGNING KONTROLLERT I H.T. SJEKKLISTER ?		Ja	Proj.nr. 066h
VestlandsHusgruppens arkitektkontor – 6018 Alesund – Tlf. 70 17 89 00					
TEGNINGEN MÅ HVERKEN HELT ELLER DELVIS KOPIERES ELLER BENYTTES VED TILTAK SOM VESTLANDSHUS IKKE MEDVIRKER I.					



UNDERETASJE 32,2m² + LEILIGHET 66,9m² BRA.

Det må søkes om dispensasjon fra foreskriftens krav til lysareal for sov. 12,4m² og kjøk./stue 26,1m².

Takstolleverandør må konfereres ang. takkonstruksjon for å avklare rominndeling og underliggende bæring.

Sportsbod til leilighet i eksisterende garasje.

Prosjektert etter TEK 97 rev. 07

Arealberegninger i hht. NS 3940	Bruksareal BRA i m ²		
	Pr etasje	Utvendig bod/garasje	Sum BRA
Bileilighet	66.9	0.0	66.9
U. etg. plan	32.2	0.0	32.2
H. etg. plan	116.1	5.8	121.9
1. etg. plan	68.0	0.0	68.0
SUM :	216.3	5.8	222.1
BYA :	185.6	0.0	185.6
Grunnflate/ fotavtrykk :	118.1		

Tiltakshaver: John Lereim					 VestlandsHus	
Leverandør: VestlandsHus Sogn AS						
Hustype: SPESIAL		Underetasjeplan	DATO 19.08.10 hd	TRYGGE HJEM		
Byggeplassens adresse:		ARKIV NR.	REV.1 08.09.10 hd			
Mattisstykkje 2, 6854 Kaupanger, Sogndal			REV.2			
			REV.3			
G.nr. 101	Br.nr. 16	ER TEGNING KONTROLLERT I H.T. SJEKKLISTER ?		Ja	SKALA 1 : 100	Tegningsnr. 504
					 DATA DESIGN SYSTEM	Prosj.nr. 066h
VestlandsHusgruppens arkitektkontor – 6018 Alesund – Tlf. 70 17 89 00						
TEGNINGEN MÅ HVERKEN HELT ELLER DELVIS KOPIERES ELLER BENYTTES VED TILTAK SOM VESTLANDSHUS IKKE MEDVIRKER I.						

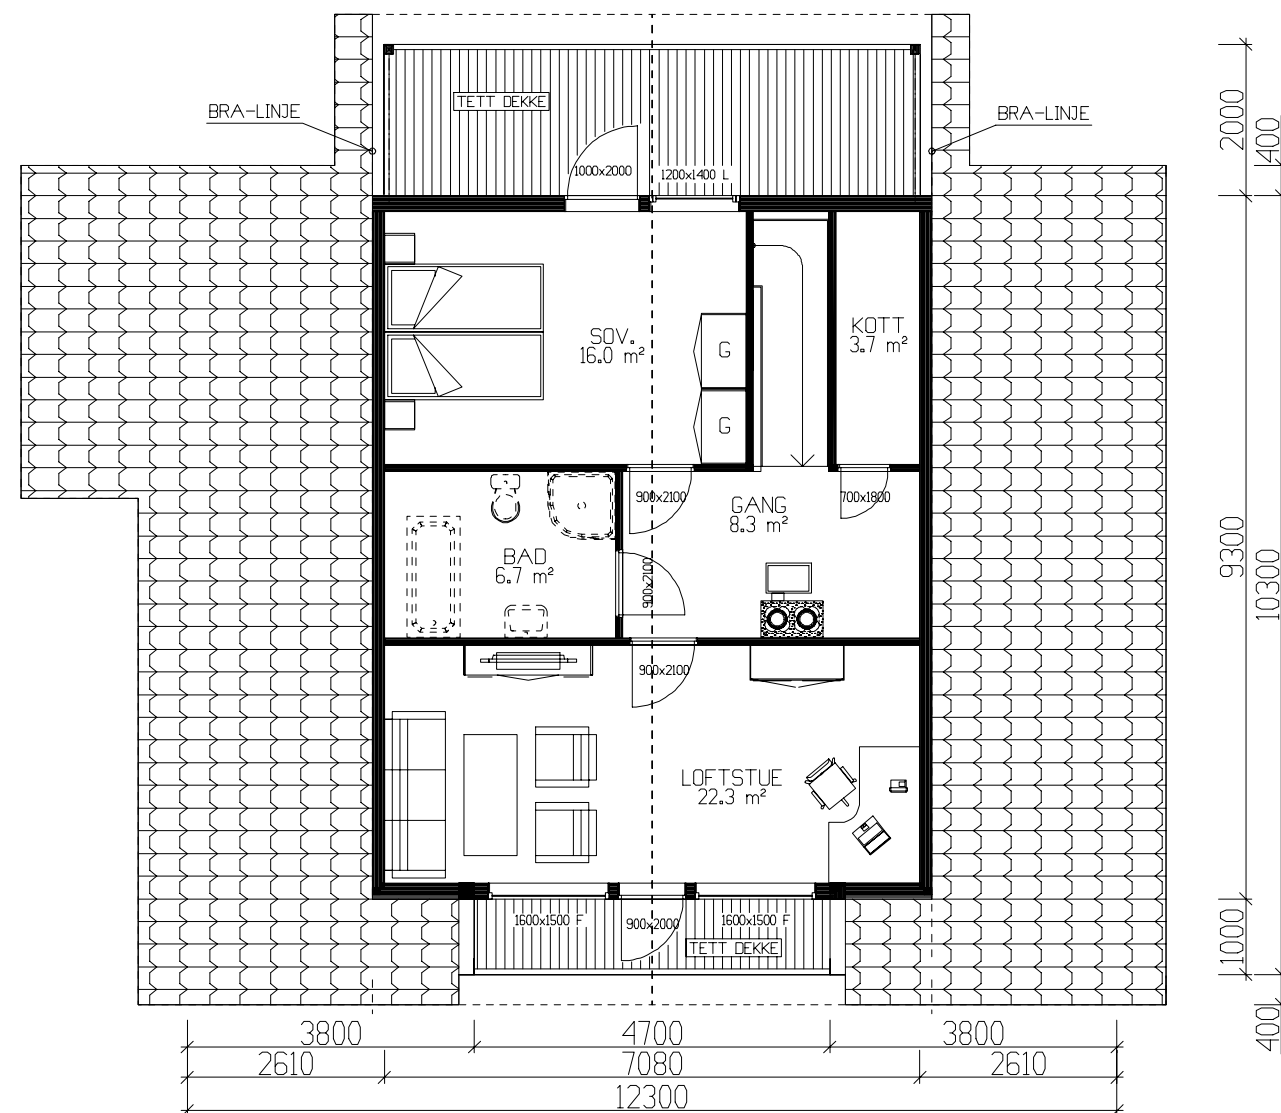
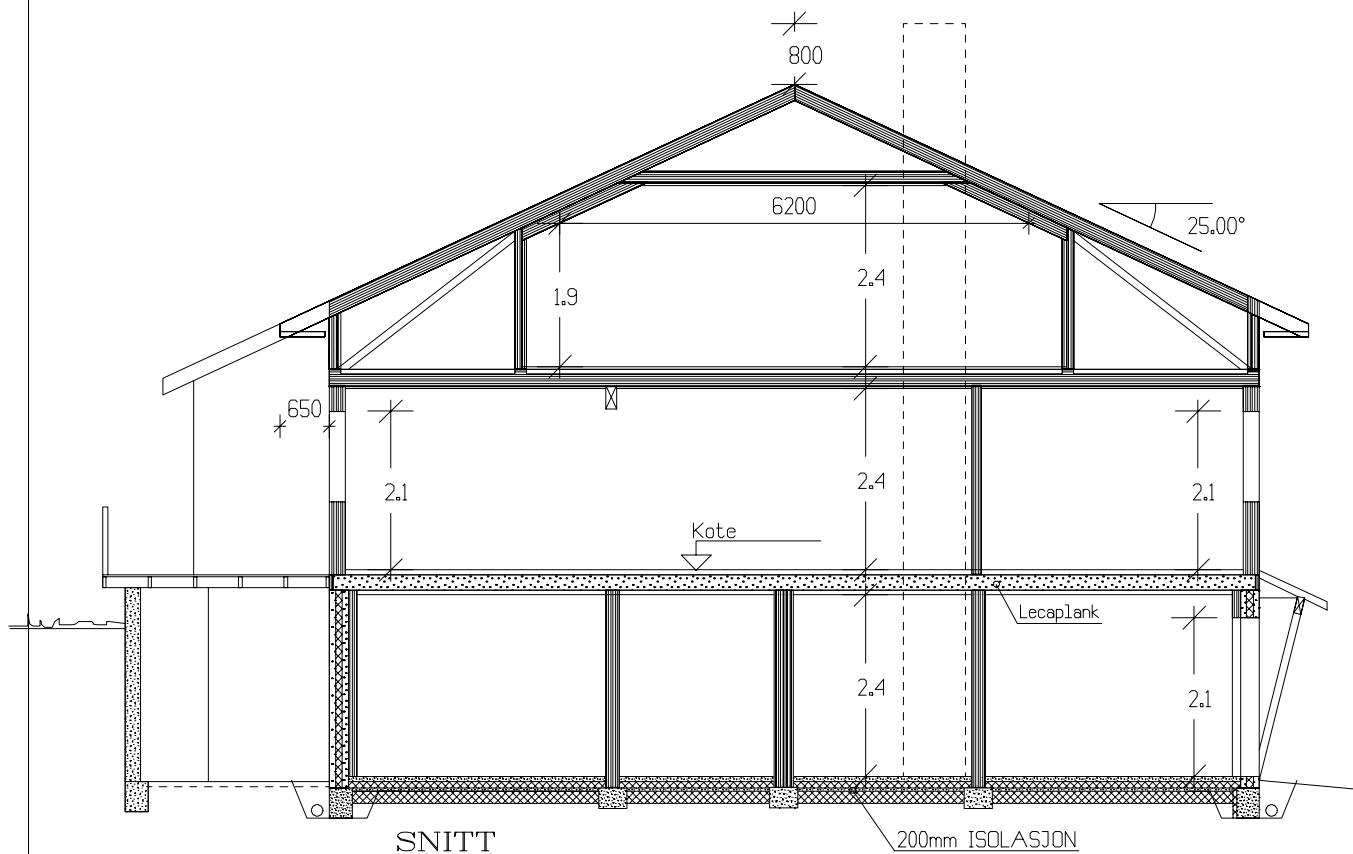


VestlandsHus

TRYGGE HJEM

Tegningsnr. 504

Prosj.nr. 066h



ETASJEPLAN LOFT 68,0m² BRA.

Takstolleverandør må konfereres ang. takkonstruksjon for å avklare rominndeling og underliggende bæring.

Det må søkes om dispensasjon fra foreskriftens krav til lysareal for sov. 16,0m².

Prosjektert etter TEK 97 rev. 07

Tiltakshaver: John Lereim					 VestlandsHus	
Leverandør: VestlandsHus Sogn AS						
Hustype: SPESIAL		Snitt / plan.				
Byggeplassens adresse:		ARKIV NR.				
Mattisstykkje 2, 6854 Kaupanger, Sogndal					TRYGGE HJEM	
G.nr.	Br.nr.	ER TEGNING KONTROLLERT I H.T. SJEKKLISTER ?			Tegningsnr.	505
101	16	Ja			Prosj.nr.	066h
VestlandsHusgruppens arkitektkontor – 6018 Alesund – Tlf. 70 17 89 00						
TEGNINGEN MÅ HVERKEN HELT ELLER DELVIS KOPIERES ELLER BENYTTES VED TILTAK SOM VESTLANDSHUS IKKE MEDVIRKER I.						