




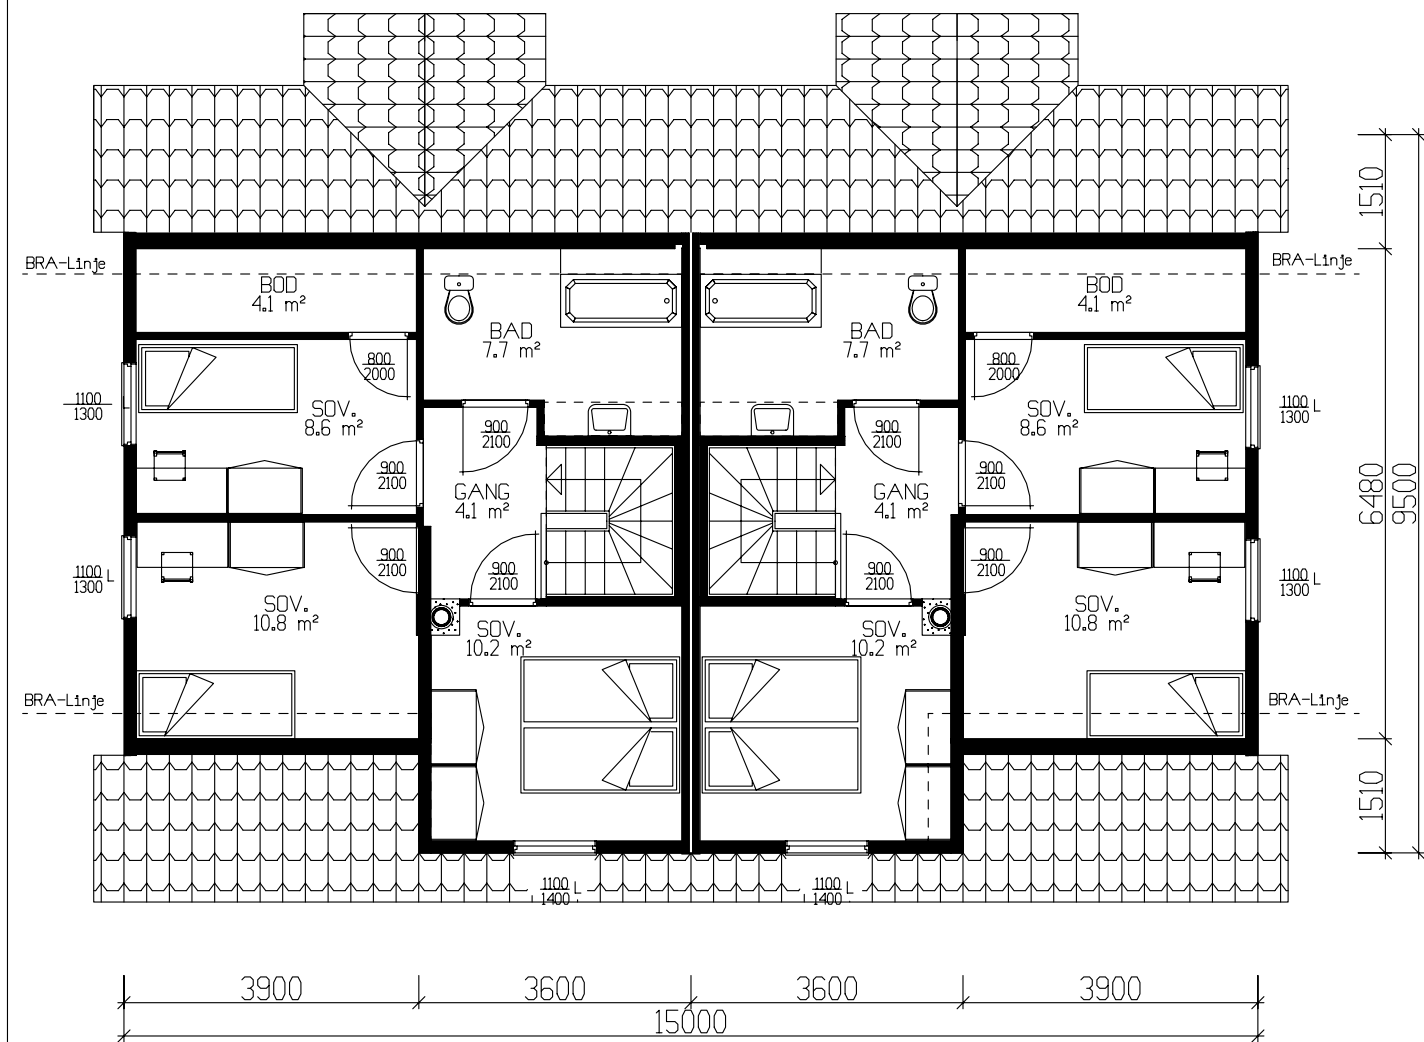

ETASJEPLAN - 2 LEILIGHETER a 47,6 m² BRA

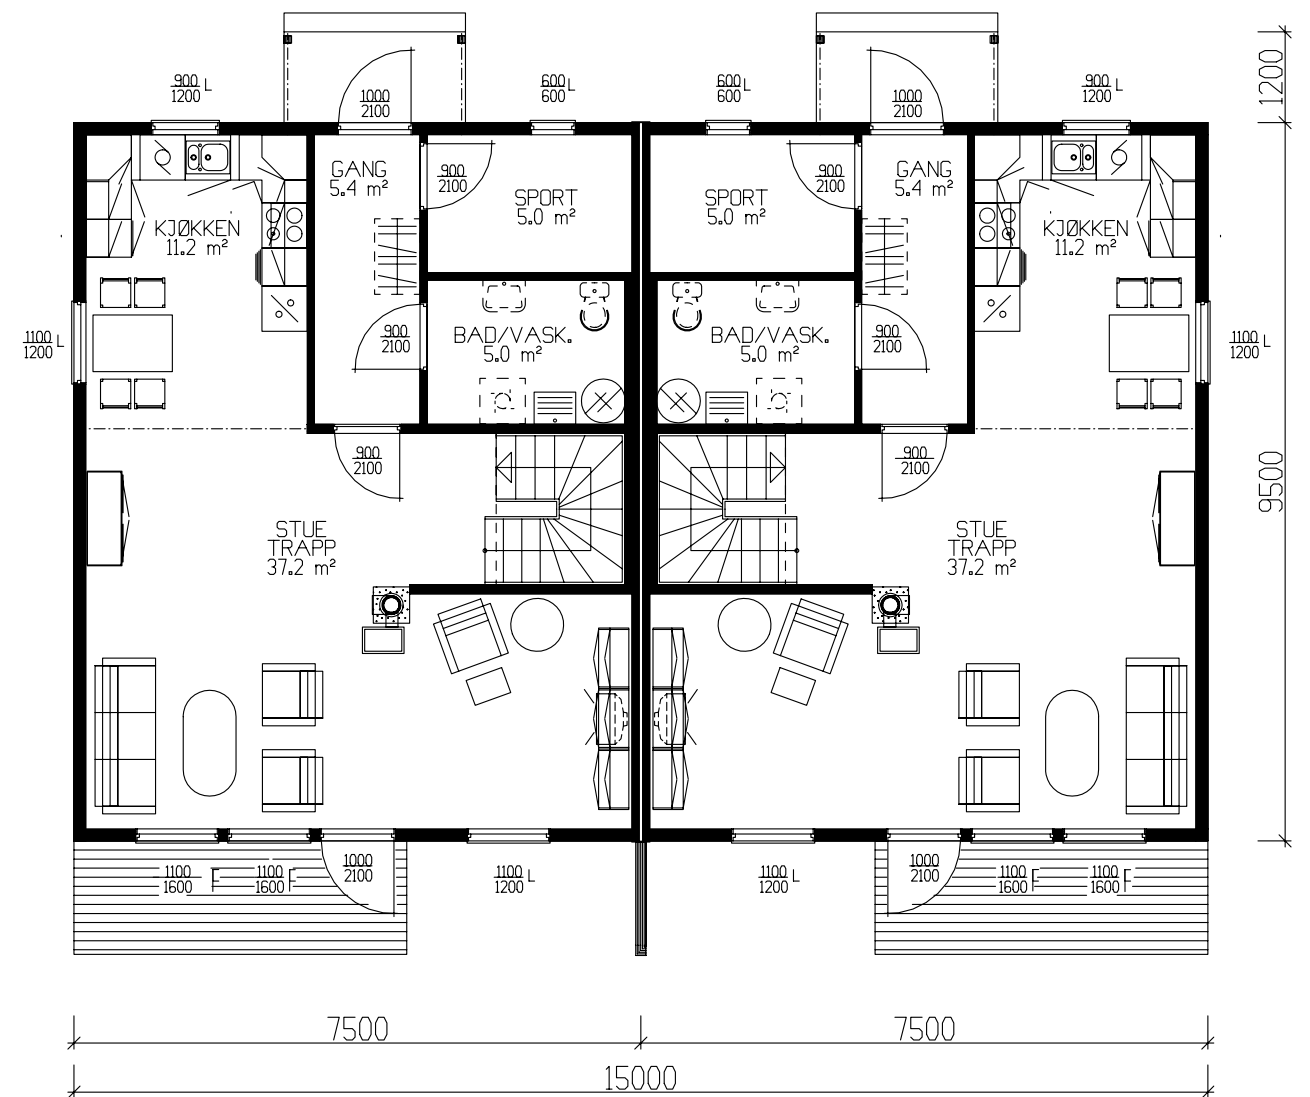

HOVEDPLAN - 2 LEILIGHETER a 66,3 m² BRA

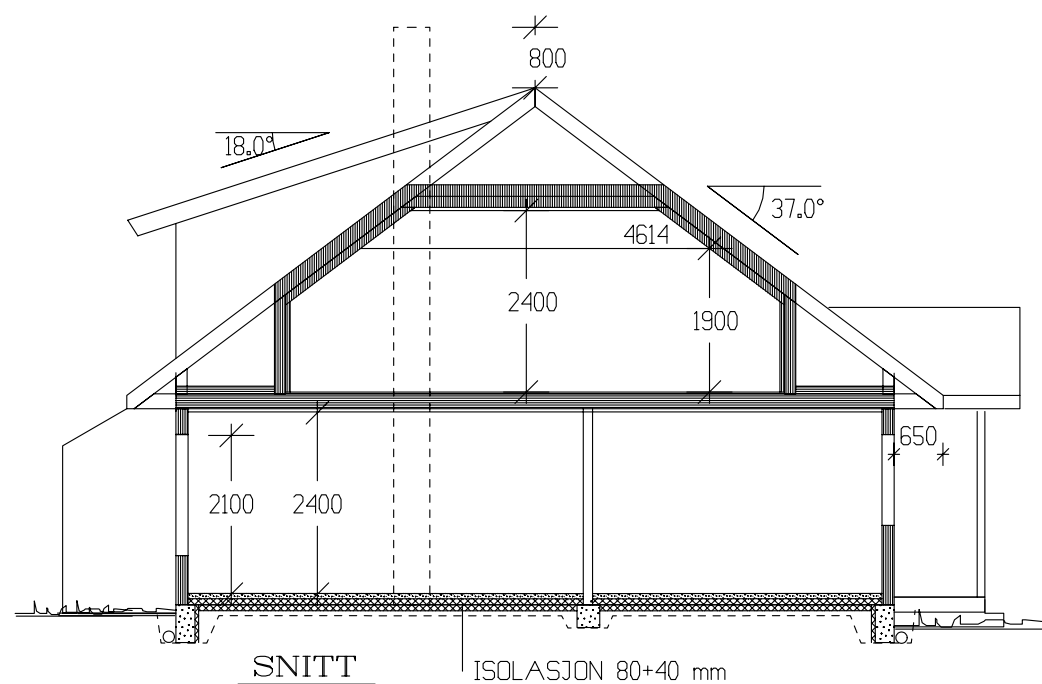

	BRA
Hovedplan	66.30
Etg.plan	47.60
Sum 1 m ²	113.90

GRUNNFLATE	(M ²)	142,5
BEBYGD AREAL	(M ²)	142,5

Tiltakshaver: CS Byggpartner AS					 VestlandHus TRYGGE HJEM Tegningsnr. 501 Prosj.nr. 321i
Leverandør: CS Byggpartner AS					
HUSTYPE: SPESIAL		PLAN/SNITT		DATO 24.05.05 ILE	
Byggeplassens adresse:			REV.1		
Laskenveien 8, Tønsberg			REV.2		
G.nr. 140		Br.nr. 109	ER TEGNING KONTROLLERT I H.T. SJEKKLISTER ?	JA	REV.3
VestlandsHusgruppens arkitektkontor – 6018 Alesund – Tlf. 70 17 89 00					SKALA 1 : 100
TEGNINGEN MA HVERKEN HELT ELLER DELVIS KOPIERES ELLER BENYTTES VED TILTAK SOM VESTLANDSHUS IKKE MEDVIRKER I.					SKALA 1 : 100
					 DATA DESIGN SYSTEM



Fasade mot nord



Fasade mot vest



Fasade mot sør



Fasade mot øst

UTFORMING AV TILTAK BEKREFTES FOREVIST:				
Nabo.nr.	G.nr.	Br.nr.	Dato	S1gn.
Nabo.nr.	G.nr.	Br.nr.	Dato	S1gn.
Nabo.nr.	G.nr.	Br.nr.	Dato	S1gn.
Nabo.nr.	G.nr.	Br.nr.	Dato	S1gn.

Tiltakshaver: CS Byggpartner AS					 VestlandsHus
Leverandør: CS Byggpartner AS					
HUSTYPE: SPESIAL		FASADER		DATO 24.05.05 ILE	
Byggeplassens adresse: Laskenveien 8, Tønsberg				REV.1	
				REV.2	
G.nr. 140		Br.nr. 109		REV.3	
		ER TEGNING KONTROLLERT I H.T. SJEKKLISTER ?		SKALA 1 : 100	
		JA		 DATA DESIGN SYSTEM	
VestlandsHusgruppens arkitektkontor – 6018 Alesund – Tlf. 70 17 89 00					Tegningsnr. 502
TEGNINGEN MÅ HVERKEN HELT ELLER DELVIS KOPIERES ELLER BENYTTES VED TILTAK SOM VESTLANDSHUS IKKE MEDVIRKER I.					Prosj.nr. 321i