


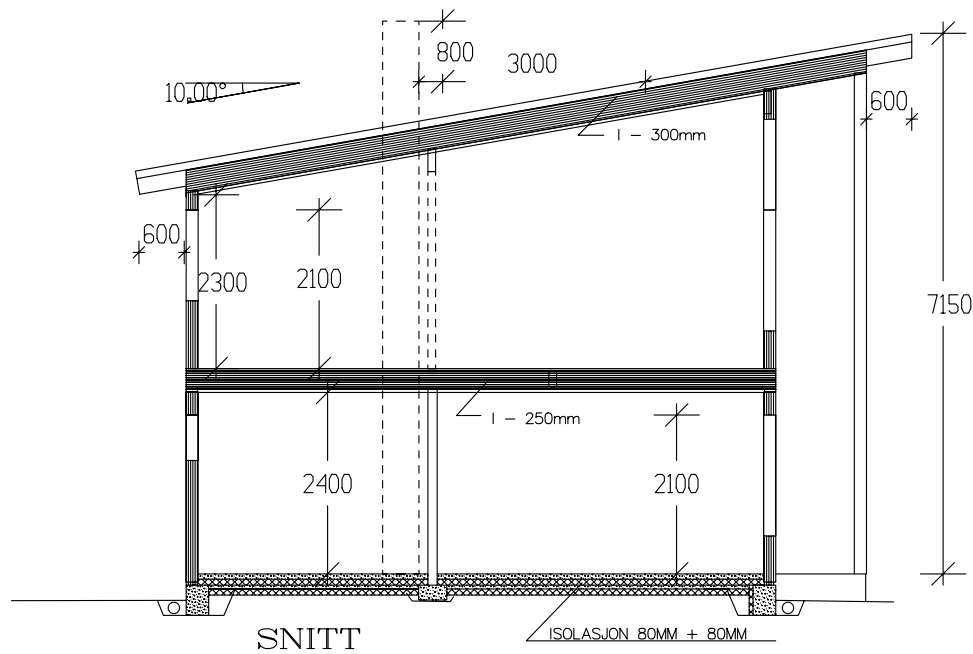

1. ETASJE 124,0m² BRA

NB!
DET MA BENYTTES VENTILASJONSANLEGG
MED HØYEFFEKTIV VARMEGJENNVINNER!

	BRA
Und.etg.plan	124.00
Hovedplan	124.00
Sum 1 m²	248.00
GRUNNFLATE (M ²)	131,70
BEBYGD AREAL (M ²)	178,70


Tiltakshaver: Karen og Bjarte Øren					 VestlandsHus
Leverandør: Vestlandshus Mjelde AS					
Hustype: SPESIAL		PLAN/SNITT		DATO 23.05.07 tv	
Byggeplassens addresser:			ARKIV NR.	REV.1	
Sollia Tomt 34, 5200 Os				REV.2	TRYGGE HJEM
				REV.3	Tegningsnr. 501
				SKALA 1 : 100	Prosj.nr. 030t
G.nr. 51	Br.nr. 470	ER TEGNING KONTROLLERT I H.T. SJEKKLISTER ?		JA	 DATA DESIGN SYSTEM
VestlandsHusgruppens arkitektkontor – 6018 Alesund – Tlf. 70 17 89 00					
TEGNINGEN MÅ HVERKEN HELT ELLER DELVIS KOPIERES ELLER BENYTTES VED TILTAK SOM VESTLANDSHUS IKKE MEDVIRKER I.					




Fasade mot sør




Fasade mot øst

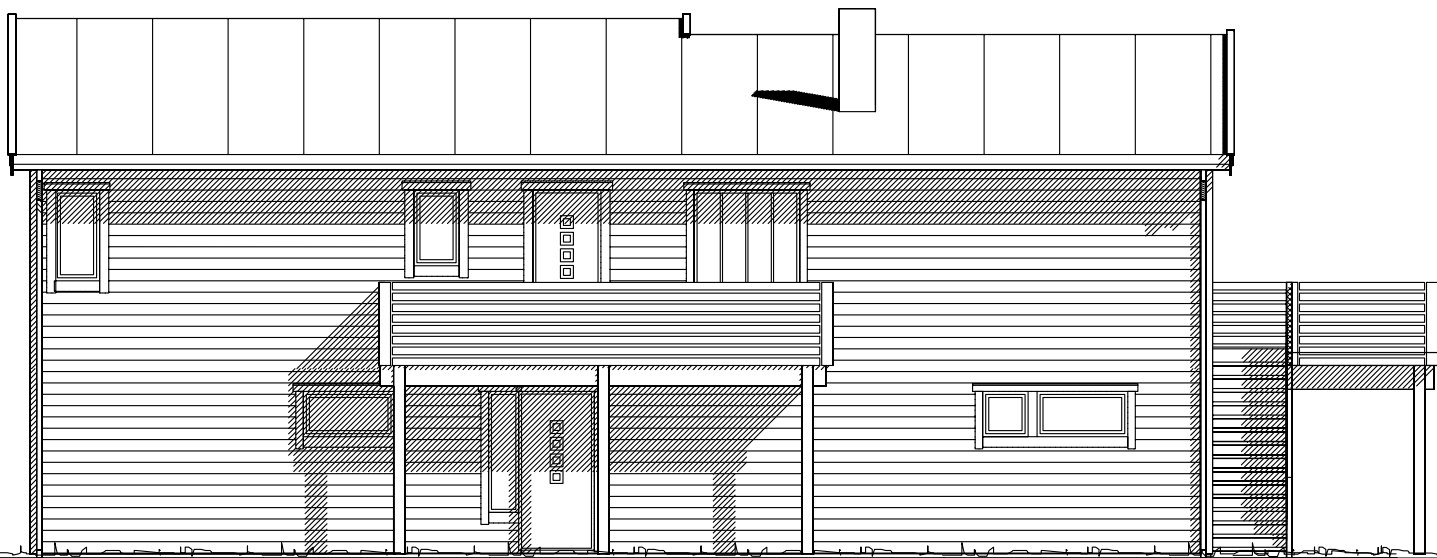

Fasade mot nord

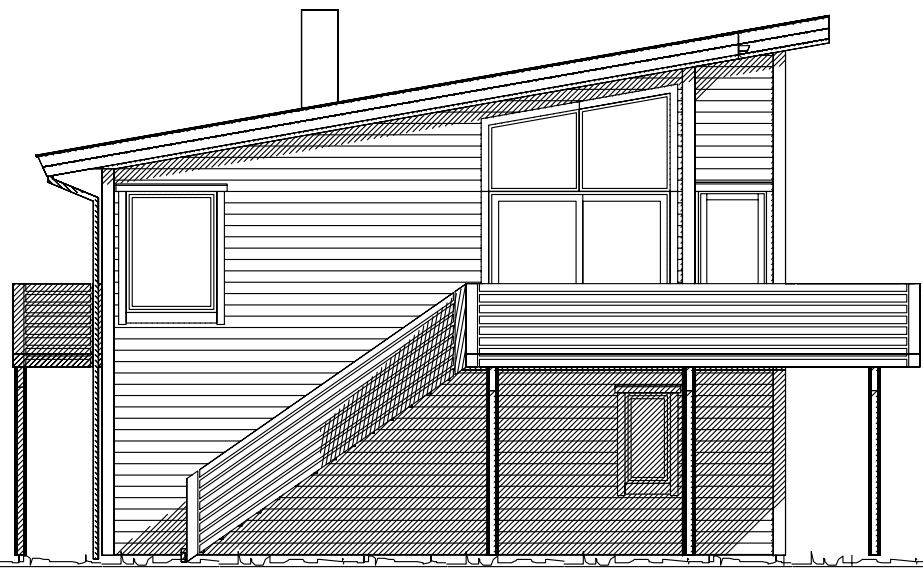

Fasade mot vest

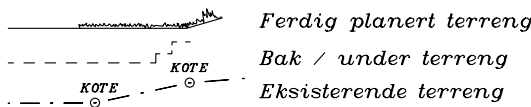

UTFORMING AV TILTAK BEKREFTES FOREVIST:				
Nabo.nr.	G.nr.	Br.nr.	Dato	Sign.
Nabo.nr.	G.nr.	Br.nr.	Dato	Sign.
Nabo.nr.	G.nr.	Br.nr.	Dato	Sign.
Nabo.nr.	G.nr.	Br.nr.	Dato	Sign.

Tiltakshaver: Karen og Bjarte Øren					 VestlandsHus			
Leverandør: Vestlandshus Mjelde AS								
Hustype: SPESIAL		FASADER		DATO 23.05.07 tv				
Byggeplassens adresse: Sollia Tomt 34, 5200 Os			ARKIV NR.				REV.1	
							REV.2	
					REV.3			
					SKALA 1 : 100			
G.nr.	Br.nr.	ER TEGNING KONTROLLERT		JA	 DATA DESIGN SYSTEM			
51	470	I H.T. SJEKKLISTER ?						
TRYGGE HJEM								
					Tegningsnr.	502		
					Prosj.nr.	030t		
VestlandsHusgruppens arkitektkontor – 6018 Alesund – Tlf. 70 17 89 00								
TEGNINGEN MÅ HVERKEN HELT ELLER DELVIS KOPIERES ELLER BENYTTES VED TILTAK SOM VESTLANDSHUS IKKE MEDVIRKER I.								



Mønt himling i alle rom,
med unntak av gang og vaskerom.

Tiltakshaver: Karen og Bjarte Øren					 VestlandsHus
Leverandør: Vestlandshus Mjelde AS					
Hustype: SPESIAL		PLAN, 2.etg		DATO 23.05.07 tv	
Byggeplassens addresser: Sollia Tomt 34, 5200 Os			ARKIV NR.	REV.1	
				REV.2	
				REV.3	TRYGGE HJEM
				SKALA 1 : 100	Tegningsnr. 503
G.nr. 51	Br.nr. 470	ER TEGNING KONTROLLERT I H.T. SJEKKLISTER ?		JA	Prosj.nr. 030t
VestlandsHusgruppens arkitektkontor – 6018 Alesund – Tlf. 70 17 89 00					
TEGNINGEN MÅ HVERKEN HELT ELLER DELVIS KOPIERES ELLER BENYTTES VED TILTAK SOM VESTLANDSHUS IKKE MEDVIRKER I.					