



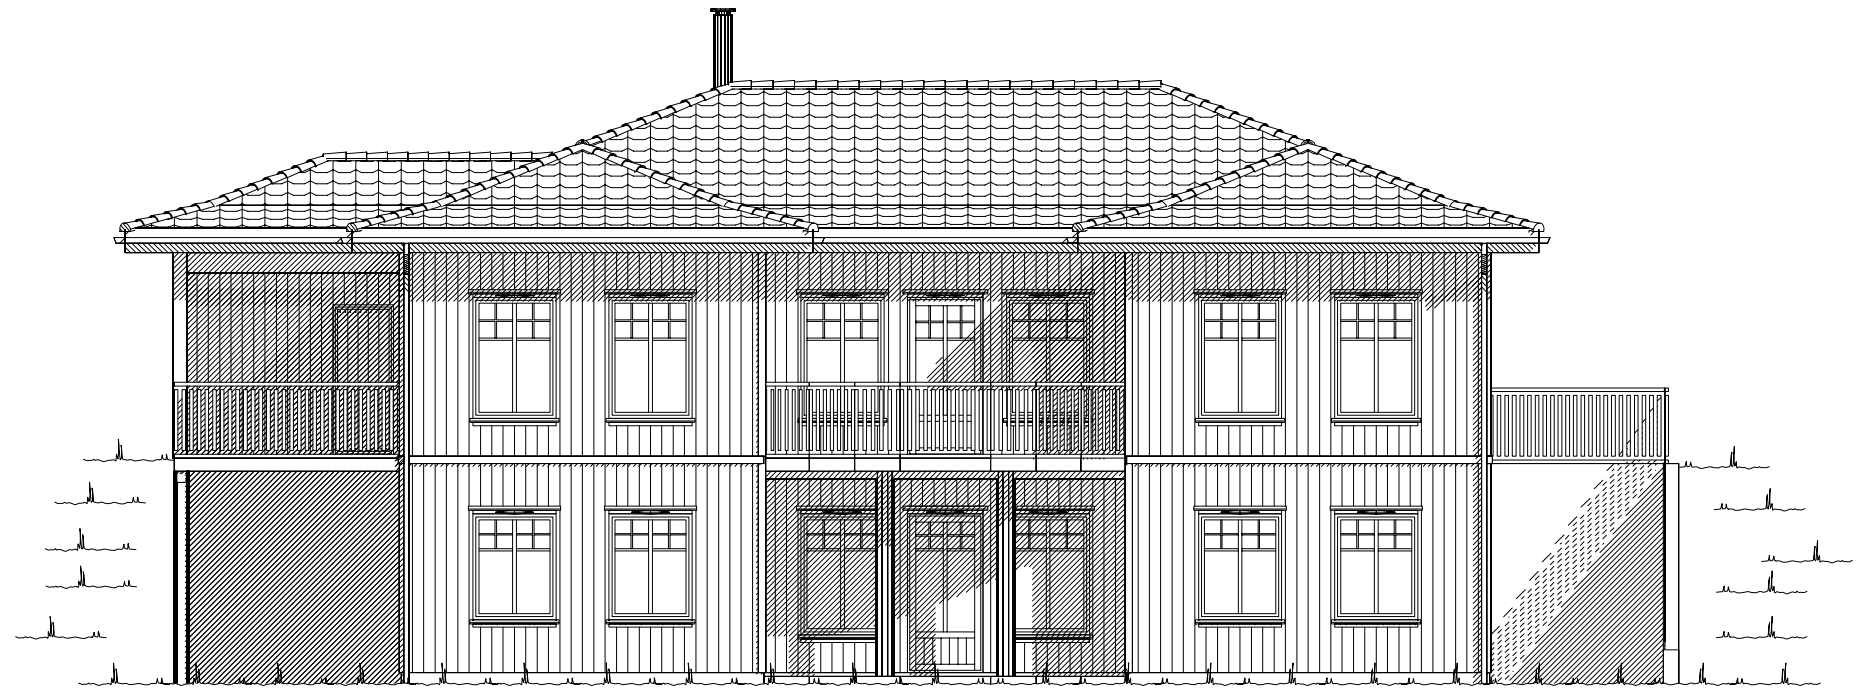


Fasade mot _____.

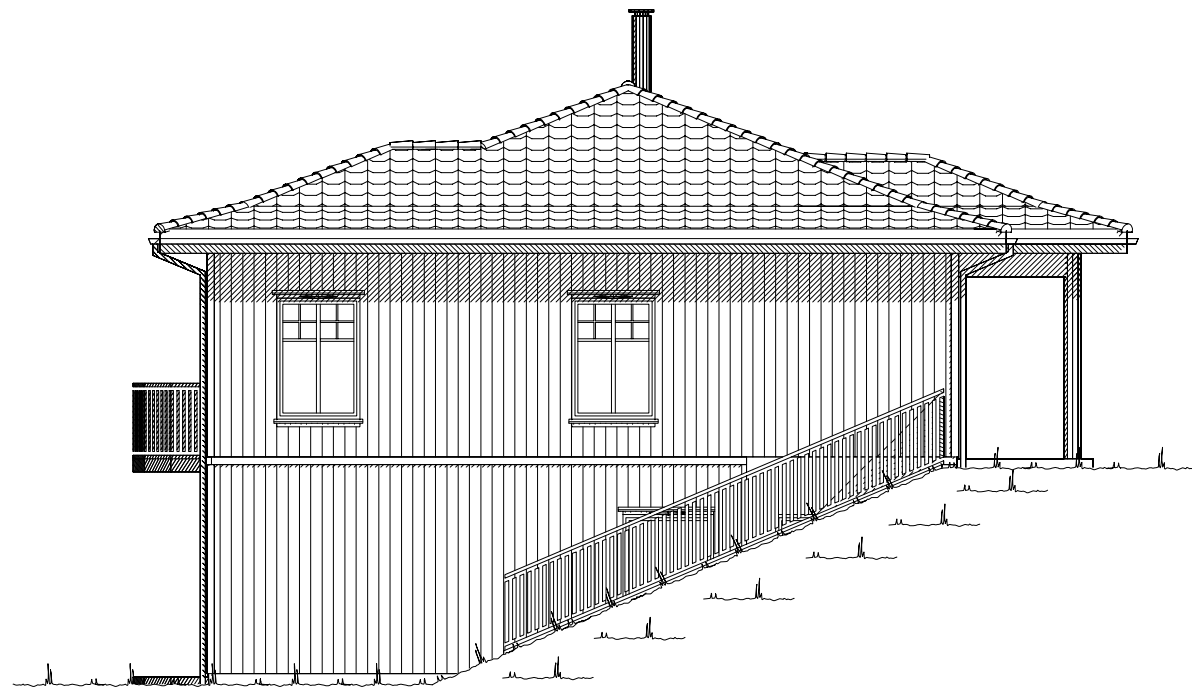

Fasade mot _____.


UTFORMING AV TILTAK BEKREFTES FOREVIST:

Nabo.nr.	G.nr.	Br.nr.	Dato	Sign.
Nabo.nr.	G.nr.	Br.nr.	Dato	Sign.
Nabo.nr.	G.nr.	Br.nr.	Dato	Sign.
Nabo.nr.	G.nr.	Br.nr.	Dato	Sign.

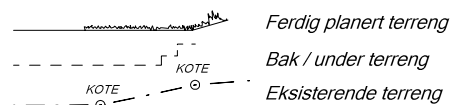


		Tiltakshaver: <i>Benedicte Garnes og Frank Gjerde</i>	
		Forhandler: <i>Nordvest Bygg og Interiør AS</i>	
Hustype: Slotthø		Fasade 1 og 2	
Byggeplassens adresse: Vikemarkstubben 13, 6065 Ulsteinvik		ARKIV NR.:	
G.nr. 9	Br.nr. 475	Er tegning klarert for bestilling, kontrakt og søkning ?	Nei
VESTLANDSHUSGRUPPENS ARKITEKTKONTOR - 6018 ÅLESUND - TLF. 70 17 89 00			
TEGNINGEN MÅ HVERKEN HELT ELLER DELVIS KOPIERES ELLER BENYTTES VED TILTAK SOM VESTLANDSHUS IKKE MEDVIRKER I.			


DATO 01.08.11	
REV.1 09.12.16 vhh	
REV.2	SKALA 1 : 100
REV.3	Tegningsnr. 501
	Prosj.nr. 820v

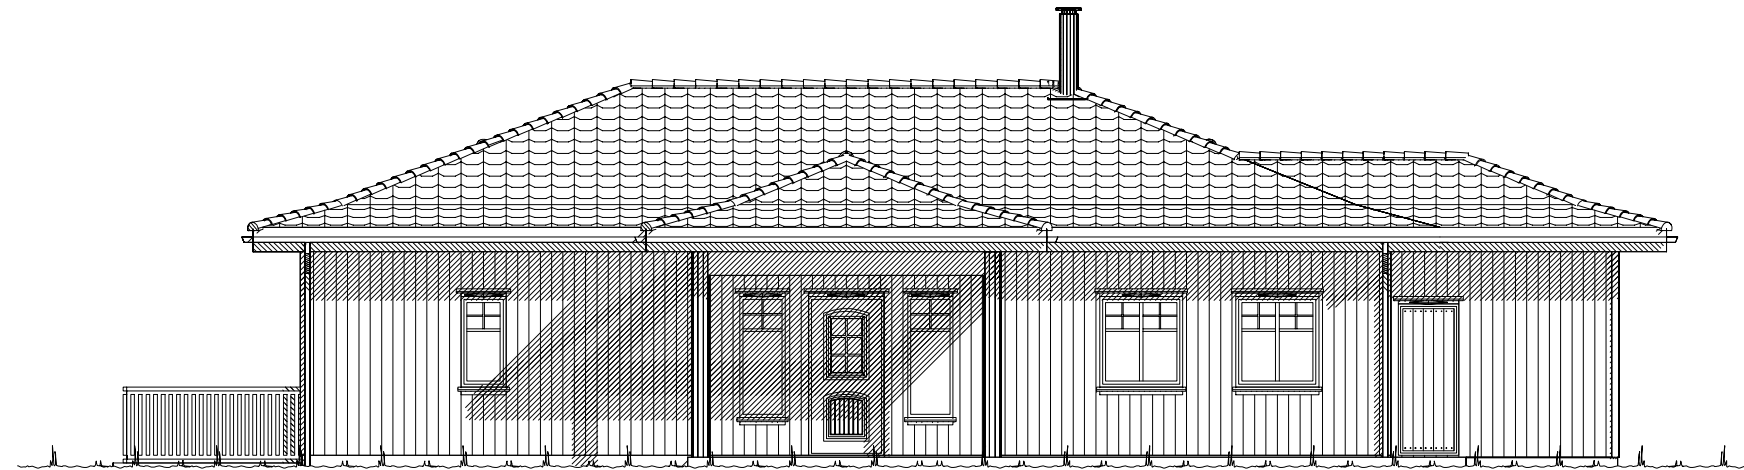

Fasade mot _____.

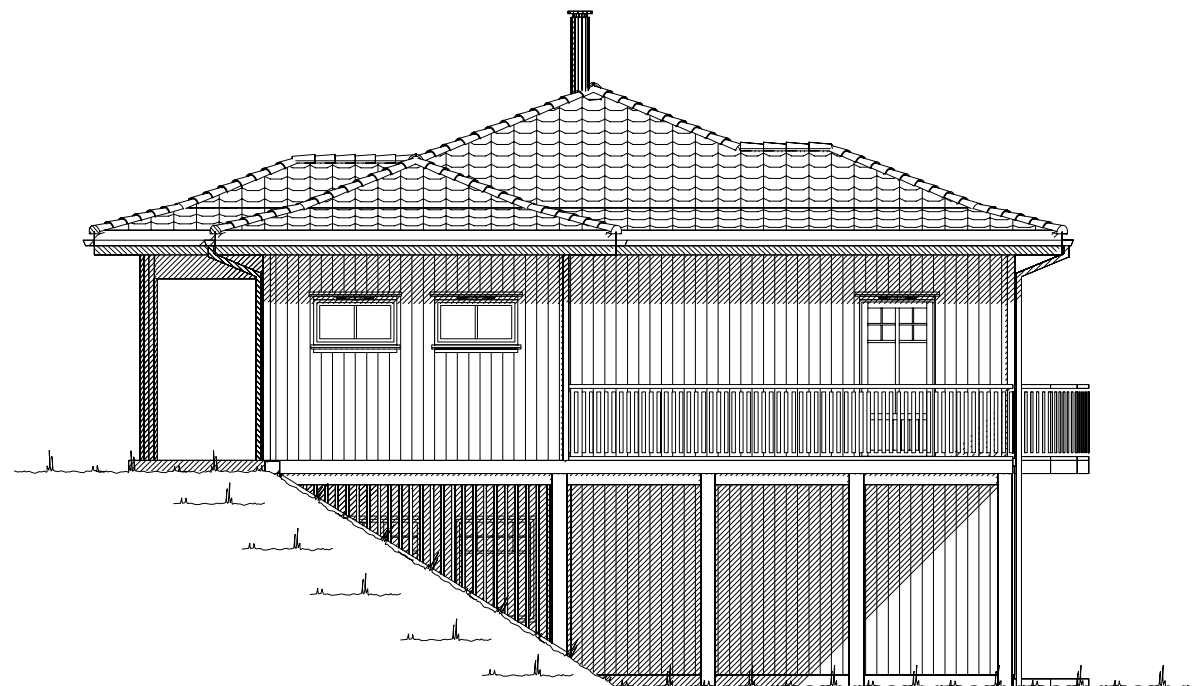

Fasade mot _____.

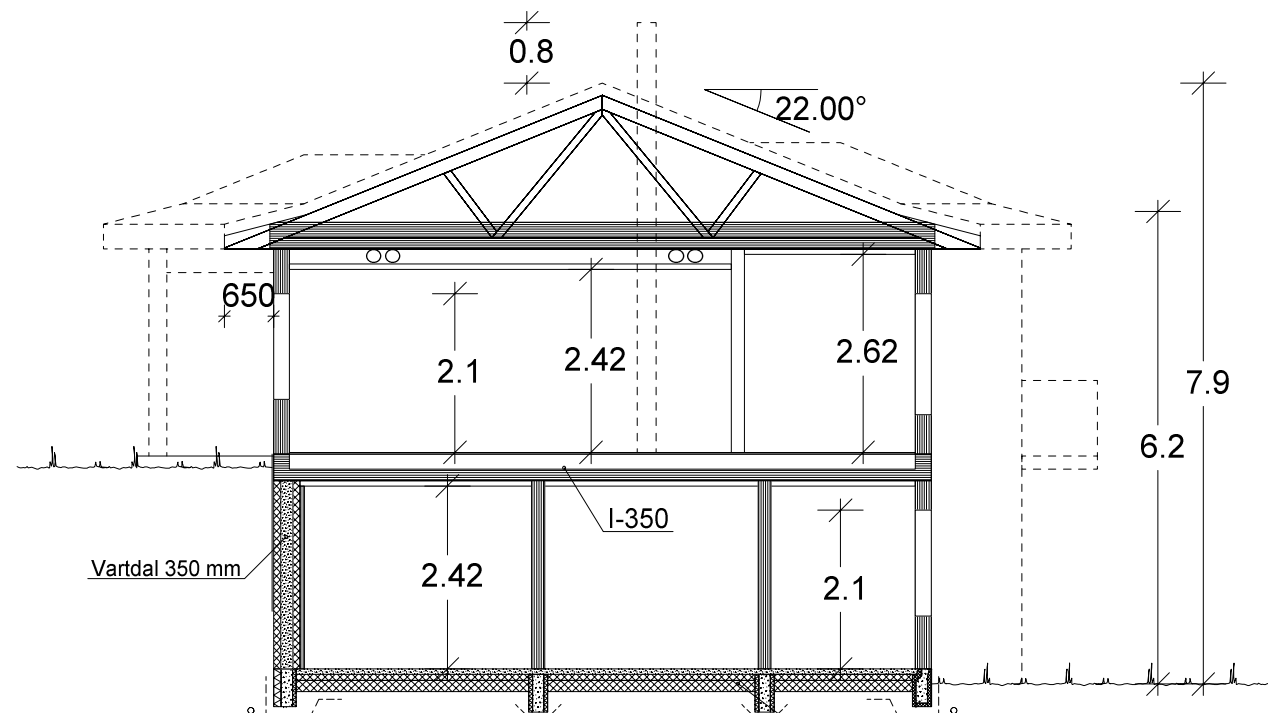


Snitt


VESTLANDS HUS		Tiltakshaver: <i>Benedicte Garnes og Frank Gjerde</i>	
		Forhandler: <i>Nordvest Bygg og Interiør AS</i>	
Hustype: Slotthø		Fasade 3, 4 og snitt	
Byggeplassens adresse: Vikemarkstubben 13, 6065 Ulsteinvik		ARKIV NR.:	
G.nr. 9	Br.nr. 475	Er tegning klarert for bestilling, kontrakt og søkning ?	Nei
VESTLANDSHUSGRUPPENS ARKITEKTKONTOR - 6018 ÅLESUND - TLF. 70 17 89 00			
TEGNINGEN MÅ HVERKEN HELT ELLER DELVIS KOPIERES ELLER BENYTTES VED TILTAK SOM VESTLANDSHUS IKKE MEDVIRKER I.			

DATO 01.08.11	
REV.1 09.12.16 vhh	
REV.2	SKALA 1 : 100
REV.3	Tegningsnr. 502
DATA DESIGN SYSTEM	Prosj.nr. 820v

UTFORMING AV TILTAK BEKREFTES FOREVIST:

Nabo.nr.	G.nr.	Br.nr.	Dato	Sign.
Nabo.nr.	G.nr.	Br.nr.	Dato	Sign.
Nabo.nr.	G.nr.	Br.nr.	Dato	Sign.
Nabo.nr.	G.nr.	Br.nr.	Dato	Sign.

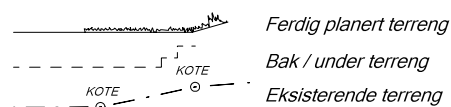

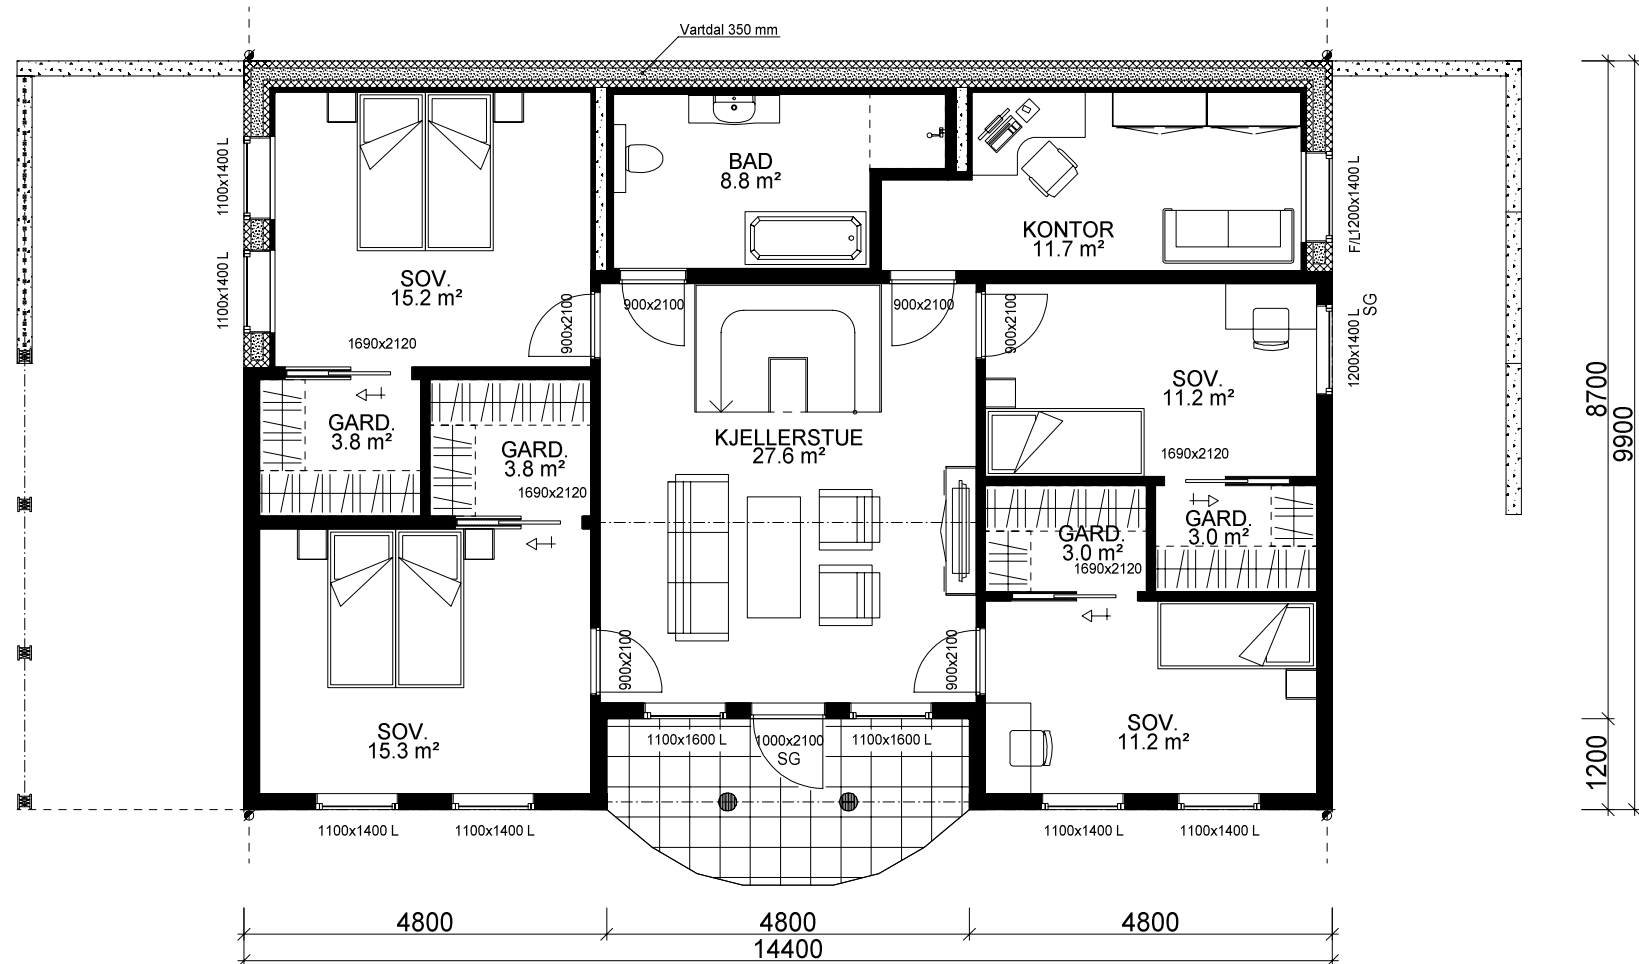

U. ETG. PLAN: 122,2 m² BRA

Bygning i:
Risikoklasse 4
Brannklasse 1

Kanaler fra ventilasjonsanlegg, vil i noen tilfeller medføre ekstra veggtykkelser eller "kassing", som får mindre konsekvenser for romløsninger. Dette kan eventuelt justeres noe før igangsetting av bygget.

NB! Ved innhenting av pristilbud av ytterdører og vindu, må forutsetningen i varmetapsberegningen legges til grunn. Her blir det forutsatt en maksimal, gjennomsnittlig U-verdi til ytterdører og vindu for bygget. Høy prosentandel over 20% vindu og dører, har konsekvenser for byggets isolering.

% vindu- og dørareal er beregnet til: 18%
Gjennomsnittlig U-verdi er her: 1,2

Prosjekteres etter TEK10 - 24.06.15

Sportsbod i frittstående bygg/garasje.
SKAL bygges samtidig som hus.


Bruk av personsikkerhetsglass i vindu,
er markert på plan med SG

For å tilfredstille energiforeskriftene må huset leveres med
varmepumpe eller lignende ikke-fossil varmekilde.

(Bygningens totale bruksareal på tomt)

Arealberegninger i hht. NS 3940	Bruksareal BRA i m²			P-ROM Primære rom
	Pr etasje	Åpent over- byggd areal og carport	Sum BRA	
U. etg. plan	122.4	32.6	155.0	122.4
H. etg. plan	126.3	16.4	142.7	114.4
SUM :	248.7	49.0	297.7	236.8
BYA :	182.1	0.0	182.1	
Grunnflate/ fotavtrykk :	136.8			

VESTLANDS HUS		Tiltakshaver: <i>Benedicte Garnes og Frank Gjerde</i>	
Hustype: Slotthø		Forhandler: <i>Nordvest Bygg og Interiør AS</i>	
Byggeplassens adresse: Vikemarkstubben 13, 6065 Ulsteinvik		ARKIV NR.:	
G.nr. 9	Br.nr. 475	Er tegning klarert for bestilling, kontrakt og søkning ?	Nei
VESTLANDSHUSGRUPPENS ARKITEKTKONTOR - 6018 ÅLESUND - TLF. 70 17 89 00			
TEGNINGEN MÅ HVERKEN HELT ELLER DELVIS KOPIERES ELLER BENYTTES VED TILTAK SOM VESTLANDSHUS IKKE MEDVIRKER I.			
DATO 01.08.11			
REV.1 09.12.16 vhh			
REV.2		SKALA 1 : 100	
REV.3		Tegningsnr. 503	
DATA DESIGN SYSTEM		Prosj.nr. 820v	

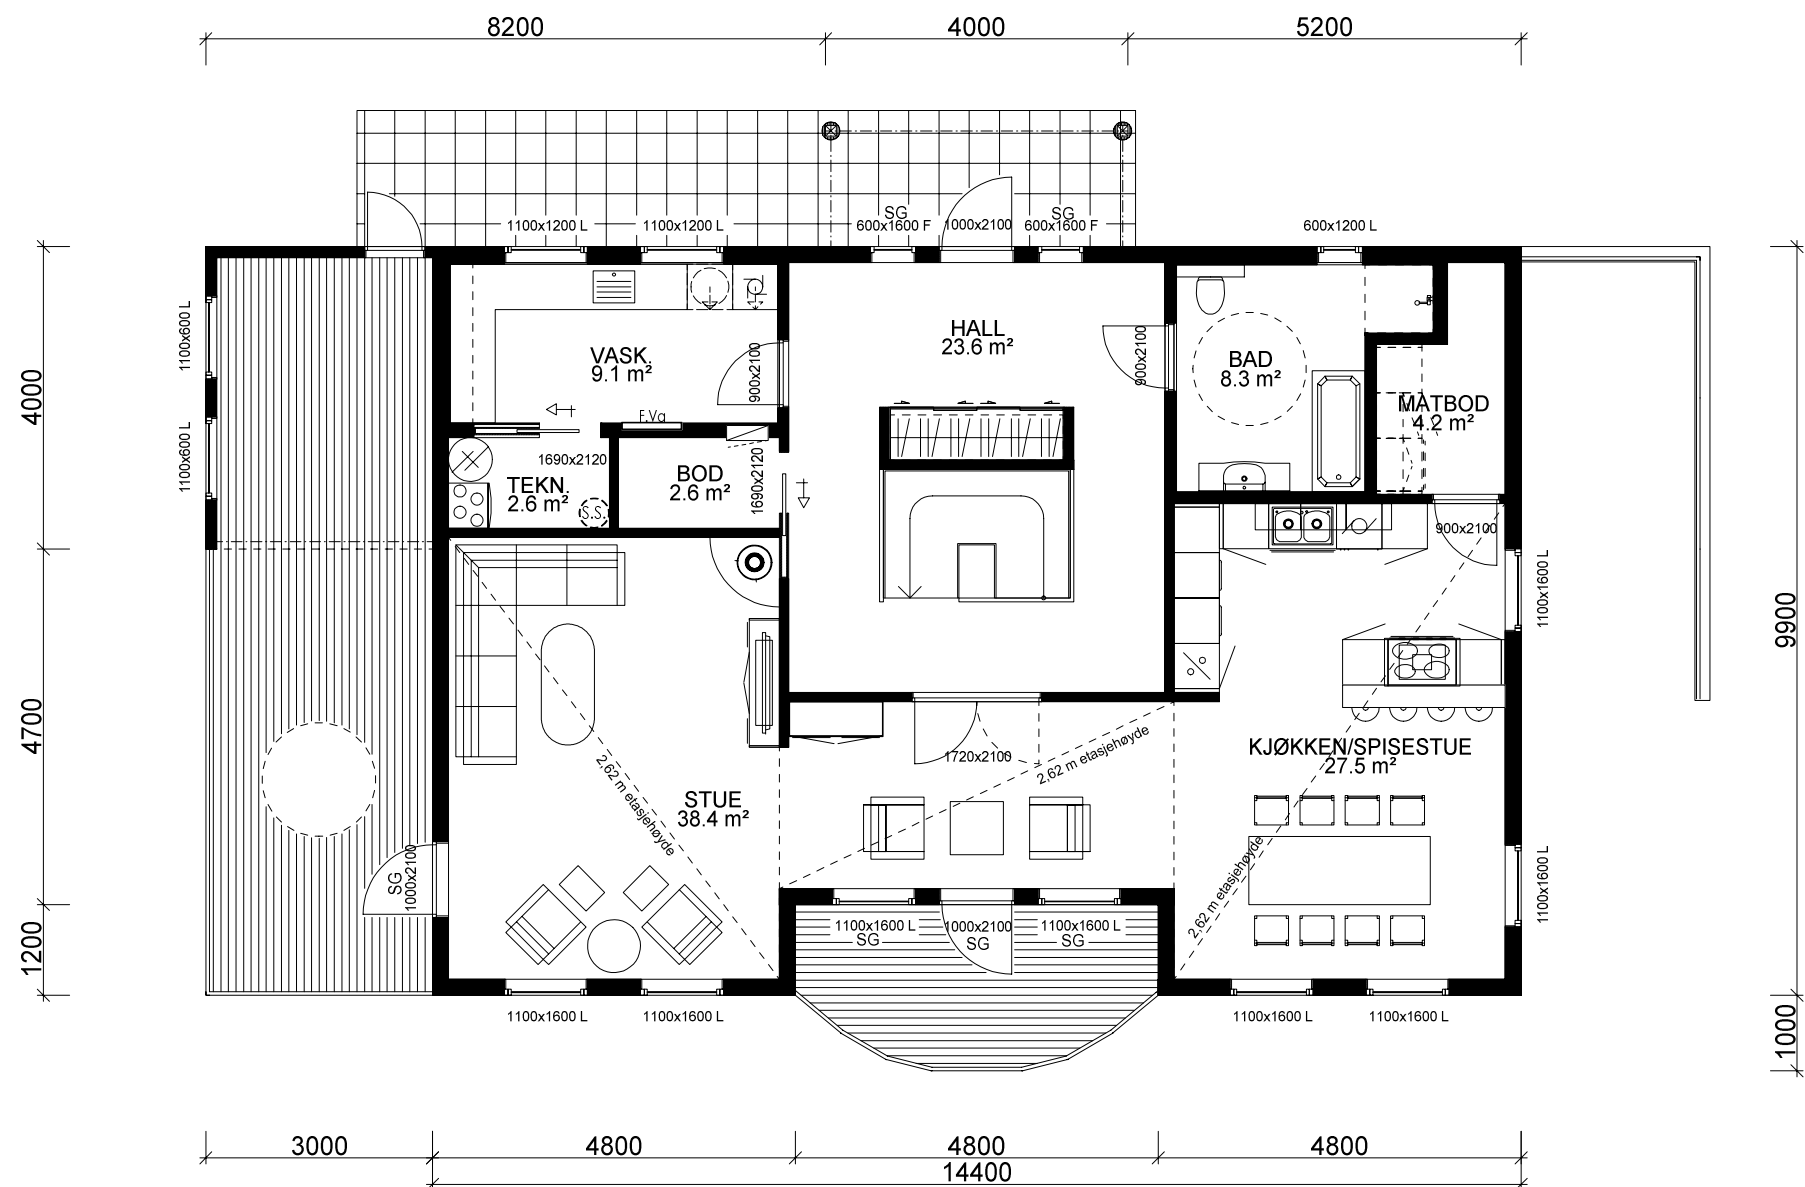

H. ETG. PLAN: 126,3 m² BRA

 VESTLANDS HUS		Tiltakshaver: <i>Benedicte Garnes og Frank Gjerde</i>			
		Forhandler: <i>Nordvest Bygg og Interiør AS</i>			
Hustype: Slotthø		Plan		DATO 01.08.11	
Byggeplassens adresse: Vikemarkstubben 13, 6065 Ulsteinvik			ARKIV NR.:	REV.1 09.12.16 vhh	SKALA 1 : 100
				REV.2	
				REV.3	
G.nr. 9	Br.nr. 475	Er tegning klarert for bestilling, kontrakt og søkning ?		Nei	Tegningsnr. 504
				 DATA DESIGN SYSTEM	Prosj.nr. 820v
VESTLANDSHUSGRUPPENS ARKITEKTKONTOR - 6018 ÅLESUND - TLF. 70 17 89 00					
TEGNINGEN MÅ HVERKEN HELT ELLER DELVIS KOPIERES ELLER BENYTTES VED TILTAK SOM VESTLANDSHUS IKKE MEDVIRKER I.					