



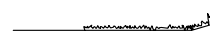
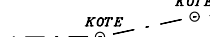
Fasade mot



Fasade mot

UTFORMING AV TILTAK BEKREFTES FOREVIST:

Nabo.nr.	G.nr.	Br.nr.	Dato	Sign.
Nabo.nr.	G.nr.	Br.nr.	Dato	Sign.
Nabo.nr.	G.nr.	Br.nr.	Dato	Sign.
Nabo.nr.	G.nr.	Br.nr.	Dato	Sign.

 Ferdig planert terreng
 Bak / under terreng
 Eksisterende terreng

Tiltakshaver:		 Vestlandsk Hus	
Leverandør:			
Hustype: Jakta		Fasade 1 - 2	DATO 15.06.09 sk
Byggeplassens adresse:		ARKIV NR.	REV.1
G.nr. Br.nr.		ER TEGNING KONTROLLERT I H.T. SJEKKLISTER ?	REV.2
			REV.3
			SKALA 1 : 100
			 DATA DESIGN SYSTEM
VestlandsHusgruppens arkitektkontor – 6018 Alesund – Tlf. 70 17 89 00			
TEGNINGEN MÅ HVERKEN HELT ELLER DELVIS KOPIERES ELLER BENYTTES VED TILTAK SOM VESTLANDSHUS IKKE MEDVIRKER I.			

TRYGGE HJEM

Tegningsnr. 501

Prosj.nr. 001C






Fasade mot _____




Fasade mot _____

UTFORMING AV TILTAK BEKREFTES FOREVIST:


Nabo.nr.	G.nr.	Br.nr.	Dato	Sign.
Nabo.nr.	G.nr.	Br.nr.	Dato	Sign.
Nabo.nr.	G.nr.	Br.nr.	Dato	Sign.
Nabo.nr.	G.nr.	Br.nr.	Dato	Sign.

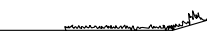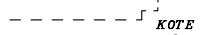  Ferdig planert terreng
 Bak / under terreng
 Eksisterende terreng


Tiltakshaver:			 Vestlandshus	
Leverandør:				
Hustype: Jakta	Fasade 3 - 4	DATO 15.06.09 sk		
Byggeplassens adresse:		ARKIV NR.		
G.nr.	Br.nr.	ER TEGNING KONTROLLERT I H.T. SJEKKLISTER ?	REV.1 REV.2 REV.3 SKALA 1 : 100 DATA DESIGN SYSTEM	TRYGGE HJEM Tegningsnr. 502 Prosj.nr. 001C
VestlandsHusgruppens arkitektkontor – 6018 Alesund – Tlf. 70 17 89 00				
TEGNINGEN MÅ HVERKEN HELT ELLER DELVIS KOPIERES ELLER BENYTTES VED TILTAK SOM VESTLANDSHUS IKKE MEDVIRKER I.				

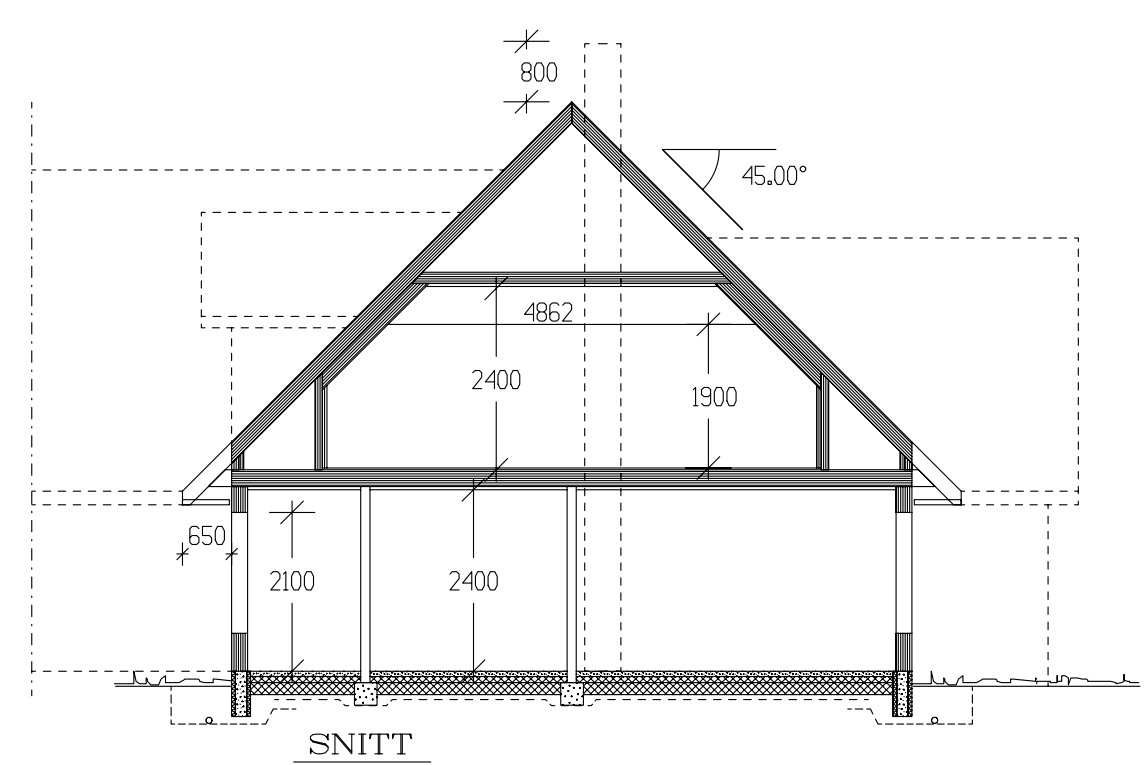


Tiltakshaver:				 VestlandsHus TRYGGE HJEM Tegningsnr. 503 Pros.jnr. 001C
Leverandør:				
Hustype: Jakta		H-plan og Snitt		
Byggeplassens adresse:		DATO 15.06.09 sk REV.1 REV.2 REV.3 SKALA 1 : 100  DATA DESIGN SYSTEM		
G.nr.		Br.nr.		ARKIV NR. ER TEGNING KONTROLLERT I H.T. SJEKKLISTER ?
VestlandsHusgruppens arkitektkontor – 6018 Alesund – Tlf. 70 17 89 00 TEGNINGEN MÅ HVERKEN HELT ELLER DELVIS KOPIERES ELLER BENYTTES VED TILTAK SOM VESTLANDSHUS IKKE MEDVIRKER I.				

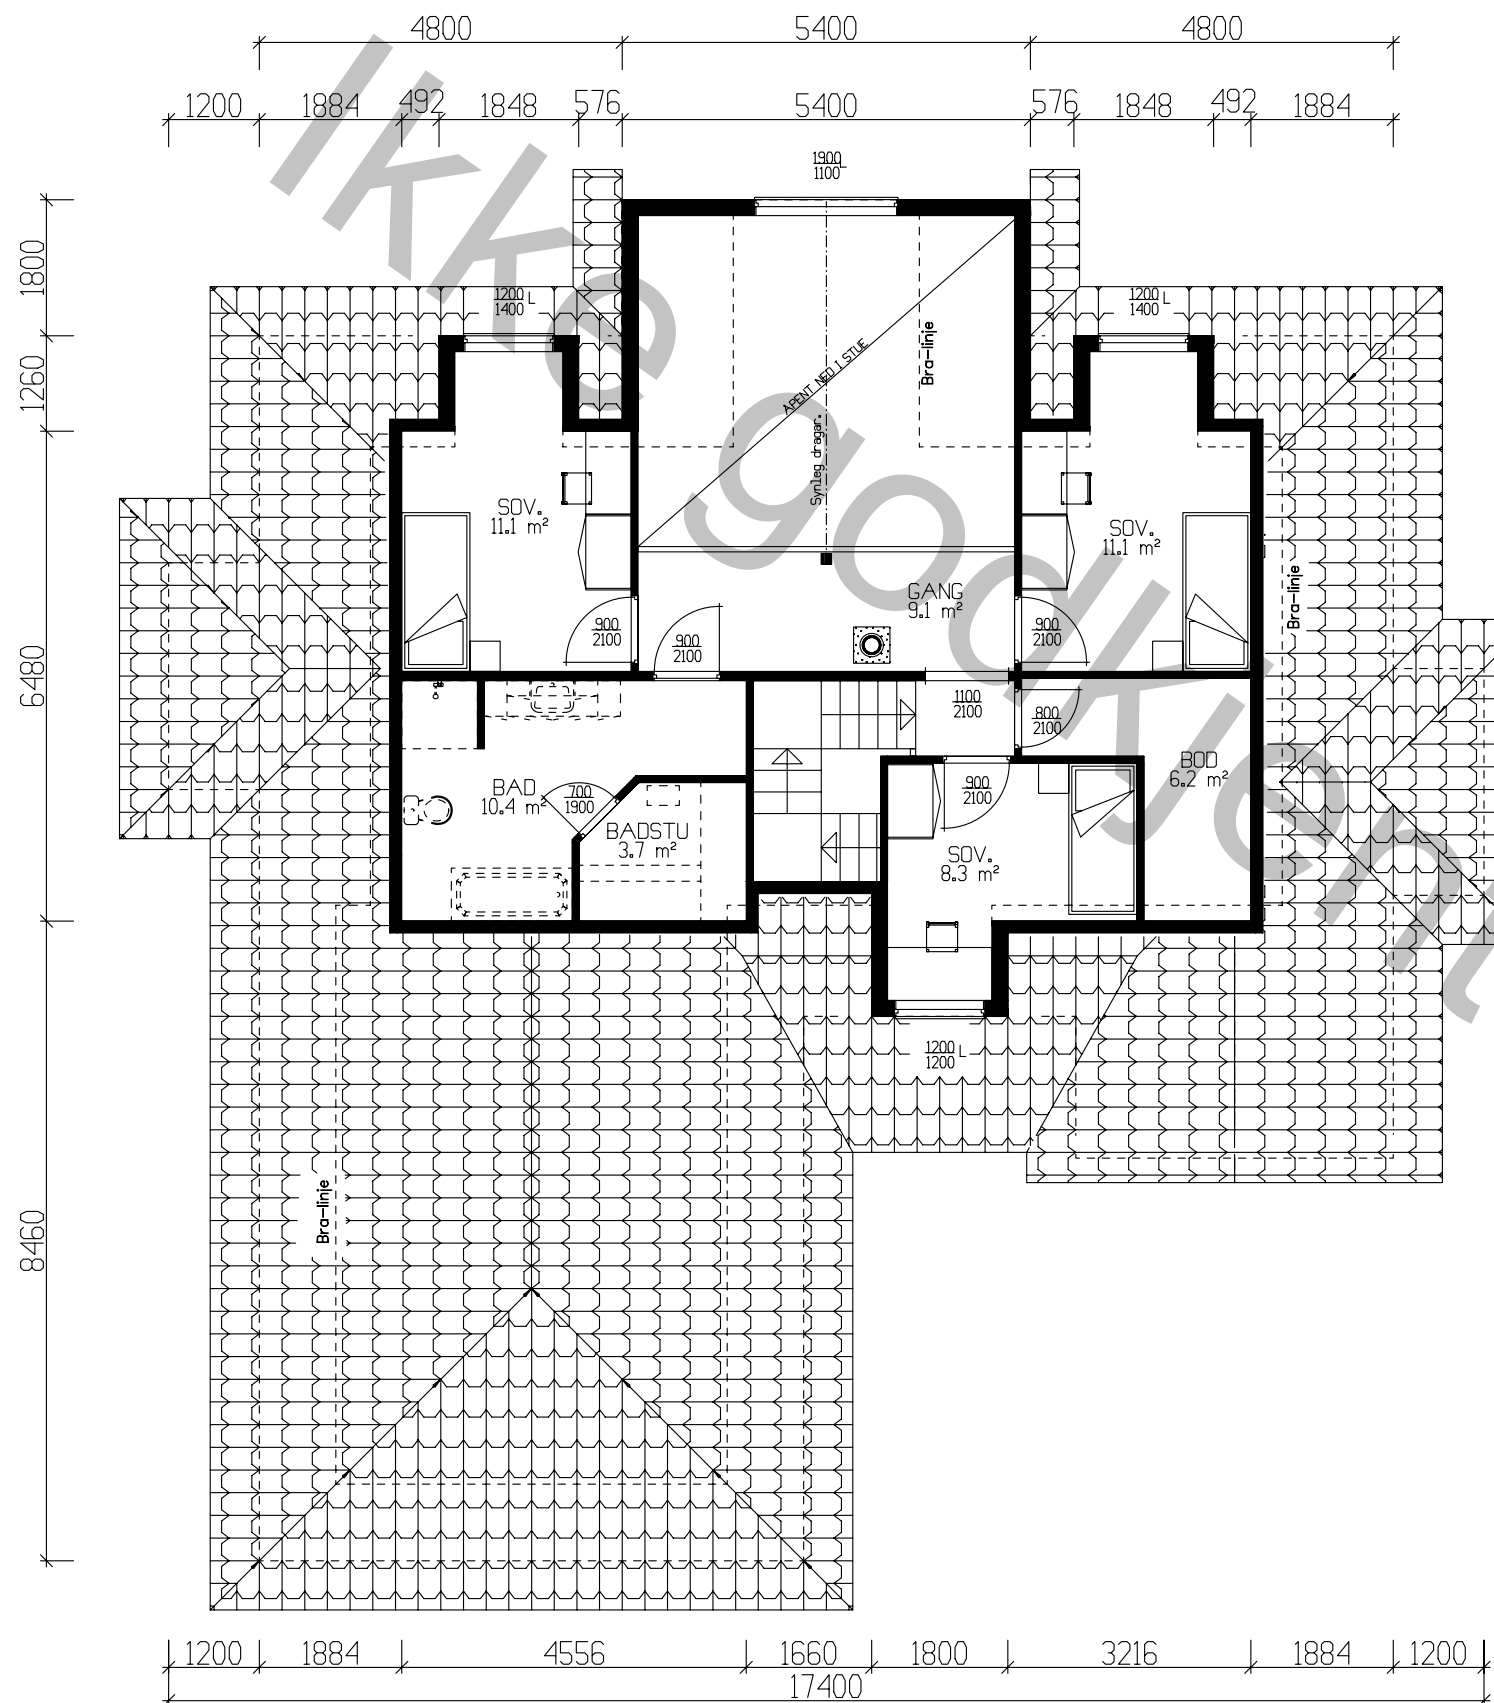

ETASJEPLAN 125,6 m² BRA

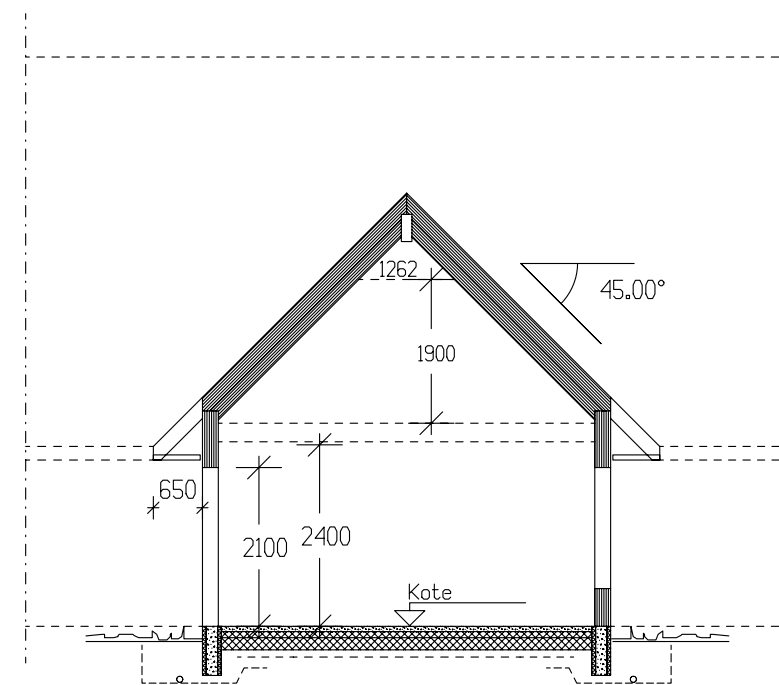

SNITT utb. stove

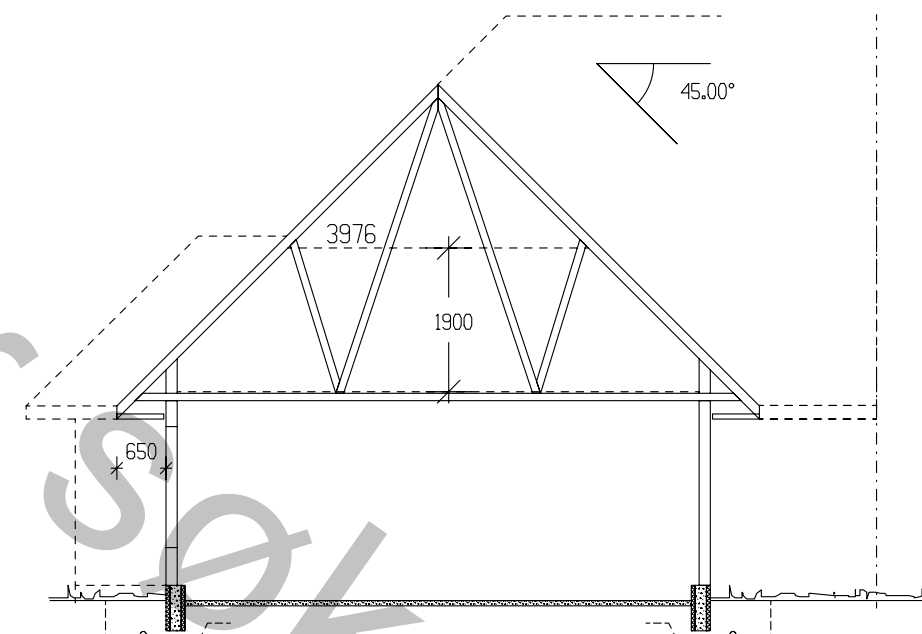

SNITT garasje.

Tiltakshaver:					 VestlandHus	
Leverandør:						
Hustype: Jakta		E-plan og Snitt				
Byggeplassens adresse:			ARKIV NR.		DATE 15.06.09 sk	TRYGGE HJEM
					REV.1	
					REV.2	
					REV.3	Tegningsnr. 504
G.nr.		Br.nr.		ER TEGNING KONTROLLERT I H.T. SJEKKLISTER ?	SKALA 1 : 100	Proj.nr. 001C
					DATA DESIGN SYSTEM	
VestlandsHusgruppens arkitektkontor – 6018 Alesund – Tlf. 70 17 89 00						
TEGNINGEN MÅ HVERKEN HELT ELLER DELVIS KOPIERES ELLER BENYTTES VED TILTAK SOM VESTLANDSHUS IKKE MEDVIRKER I.						