



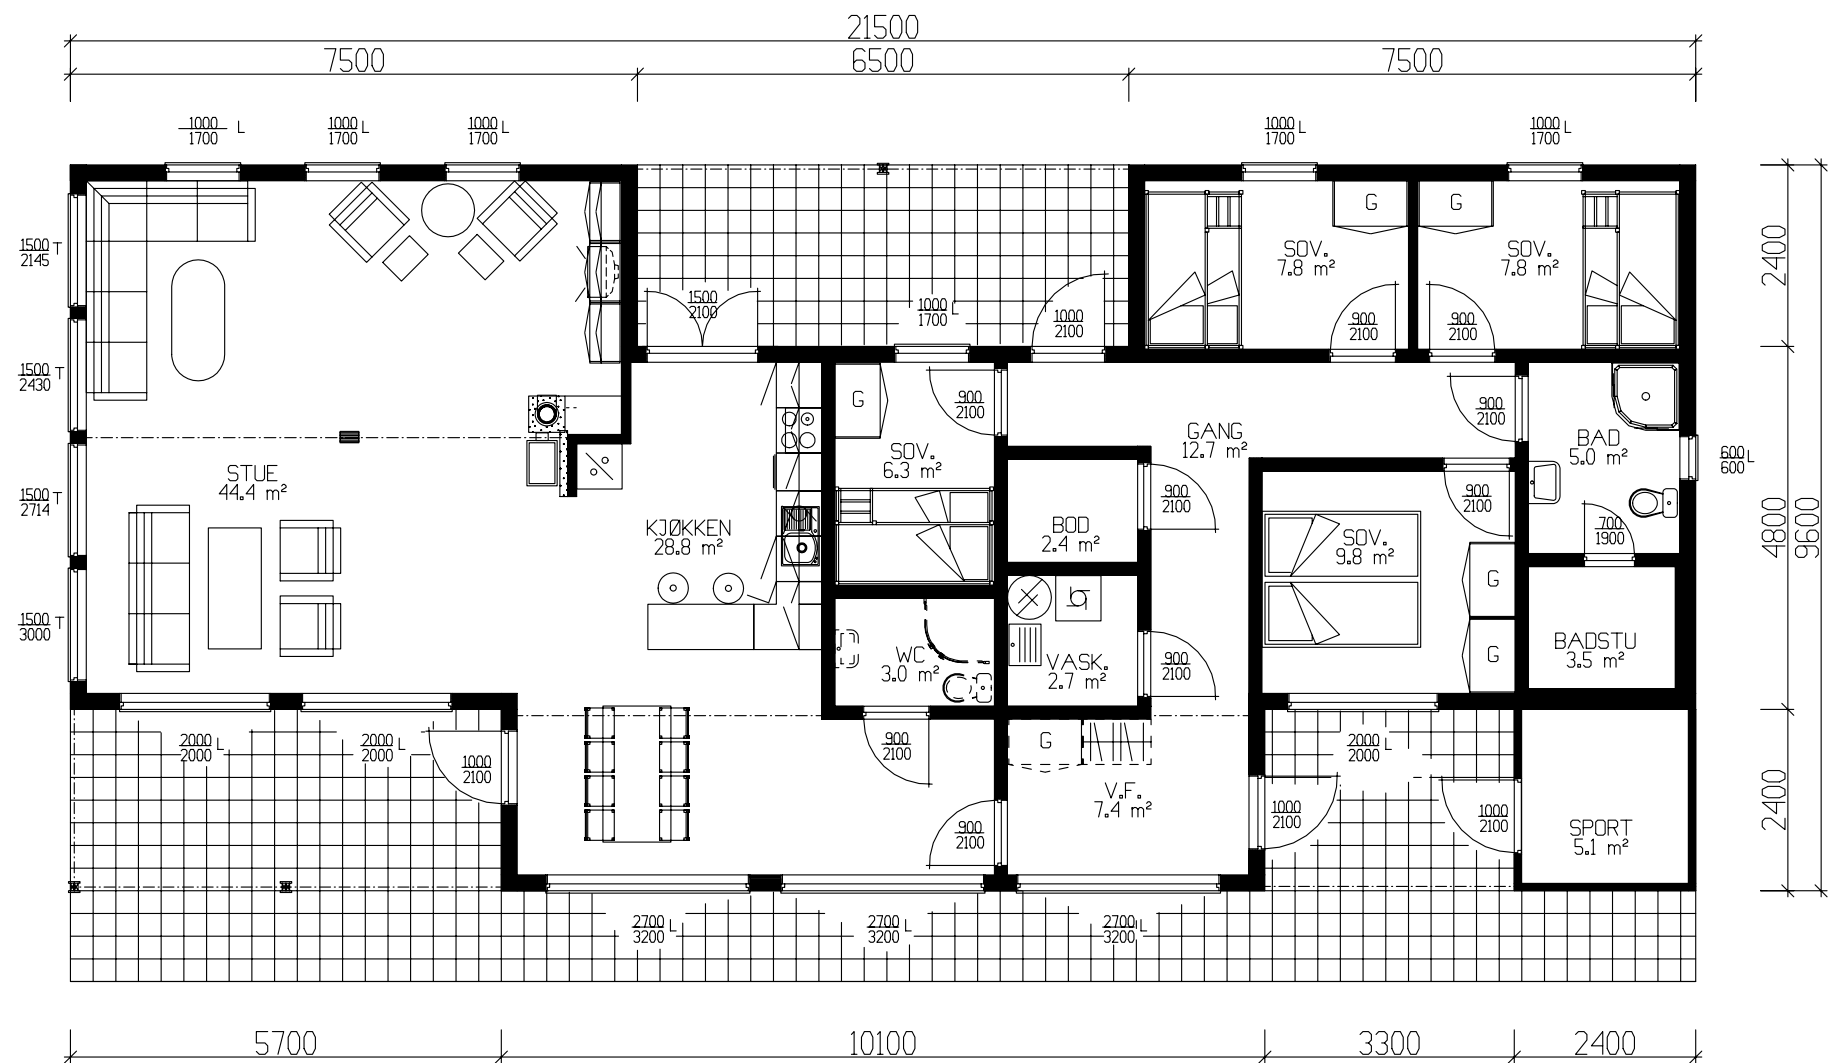

HOVEDPLAN 149,5m² BRA + SPORT 5,1m²

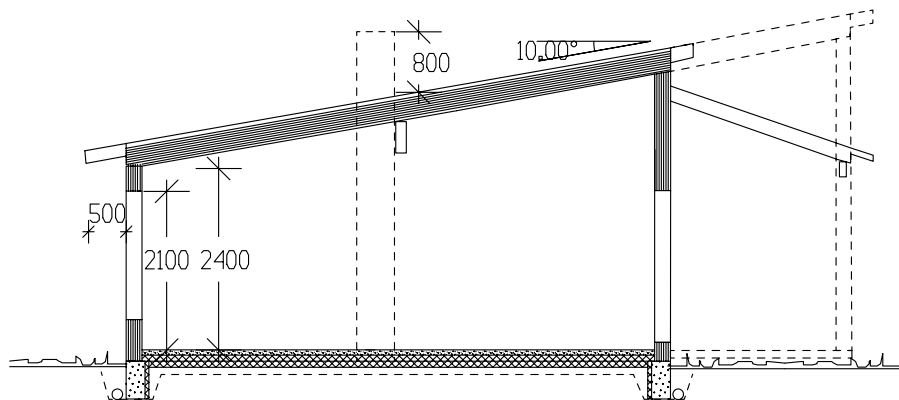

SNITT

	BRA
Hovedplan	149.50
Utv. bod 1. etg.	5.10
Sum 1 m²	154.60

GRUNNFLATE	(M ²)	168,6
BEBYGD AREAL	(M ²)	211,6

Tiltakshaver:			
Leverandør:			
Fritidsbolig: Stavern		PLAN/SNITT	DATO 25.04.07 jes
Byggeplassens adresse:		ARKIV NR.	REV.1
		10-46	REV.2
G.nr.		Br.nr.	REV.3
ER TEGNING KONTROLLERT		I H.T. SJEKKLISTER ?	SKALA 1 : 100
VestlandsHusgruppens arkitektkontor – 6018 Alesund – Tlf. 70 17 89 00			DATA DESIGN SYSTEM
TEGNINGEN MÅ HVERKEN HELT ELLER DELVIS KOPIERES ELLER BENYTTES VED TILTAK SOM VESTLANDSHUS IKKE MEDVIRKER I.			




VestlandHus


TRYGGE HJEM

Tegningsnr. 501

Prosj.nr. 053j

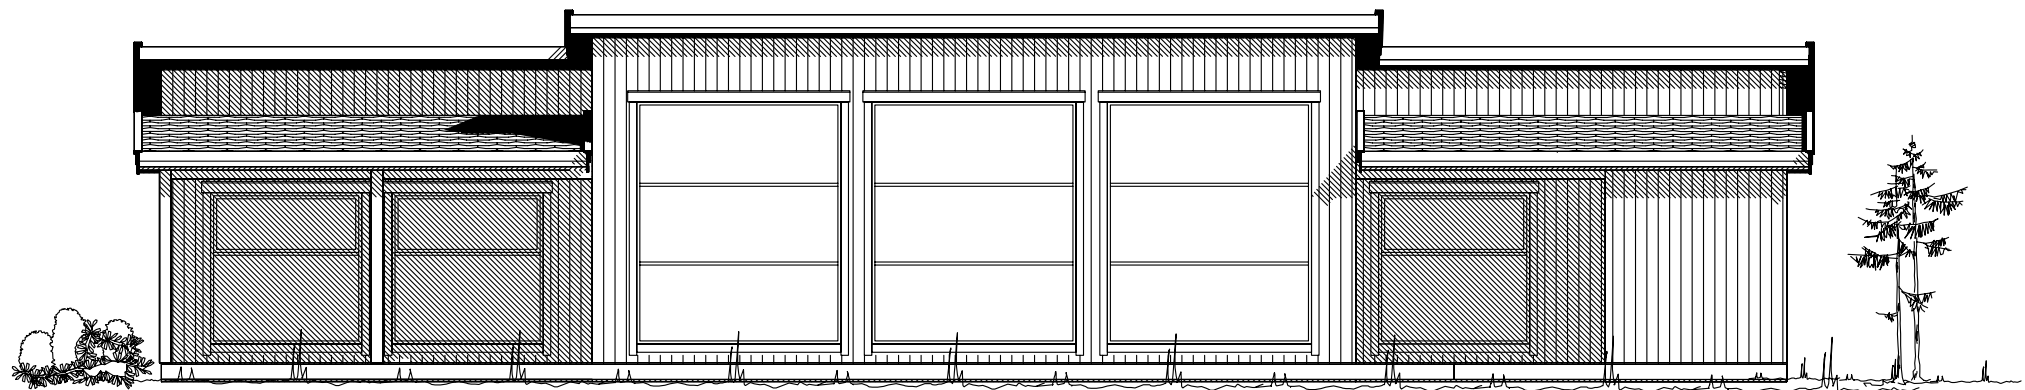

Fasade mot _____

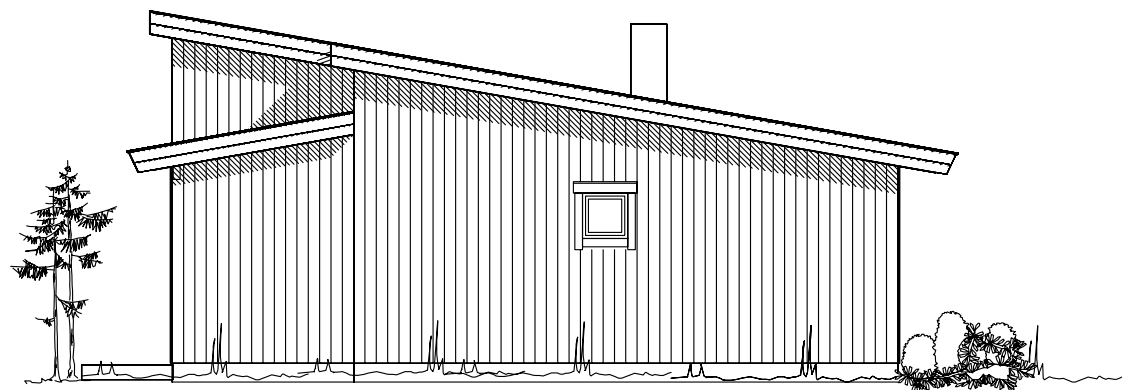

Fasade mot _____


_____ Ferdig planert terreng
- - - - - Bak / under terreng
KOTE KOTE
- - - - - Eksisterende terreng

UTFORMING AV TILTAK BEKREFTES FOREVIST:


Nabo.nr.	G.nr.	Br.nr.	Dato	Sign.
Nabo.nr.	G.nr.	Br.nr.	Dato	Sign.
Nabo.nr.	G.nr.	Br.nr.	Dato	Sign.
Nabo.nr.	G.nr.	Br.nr.	Dato	Sign.

Tiltakshaver:				 VestlandsHus
Leverandør:				
Fritidsbolig: Stavern		FASADER 1og2	DATO 25.04.07 jes	
Byggeplassens adresse:		ARKIV NR. 10-46	REV.1 REV.2 REV.3 SKALA 1 : 100	
G.nr.	Br.nr.	ER TEGNING KONTROLLERT I H.T. SJEKKLISTER ?		DATA DESIGN SYSTEM
VestlandsHusgruppens arkitektkontor – 6018 Alesund – Tlf. 70 17 89 00				
TEGNINGEN MÅ HVERKEN HELT ELLER DELVIS KOPIERES ELLER BENYTTES VED TILTAK SOM VESTLANDSHUS IKKE MEDVIRKER I.				

Tegningsnr.	502
Prosj.nr.	053j

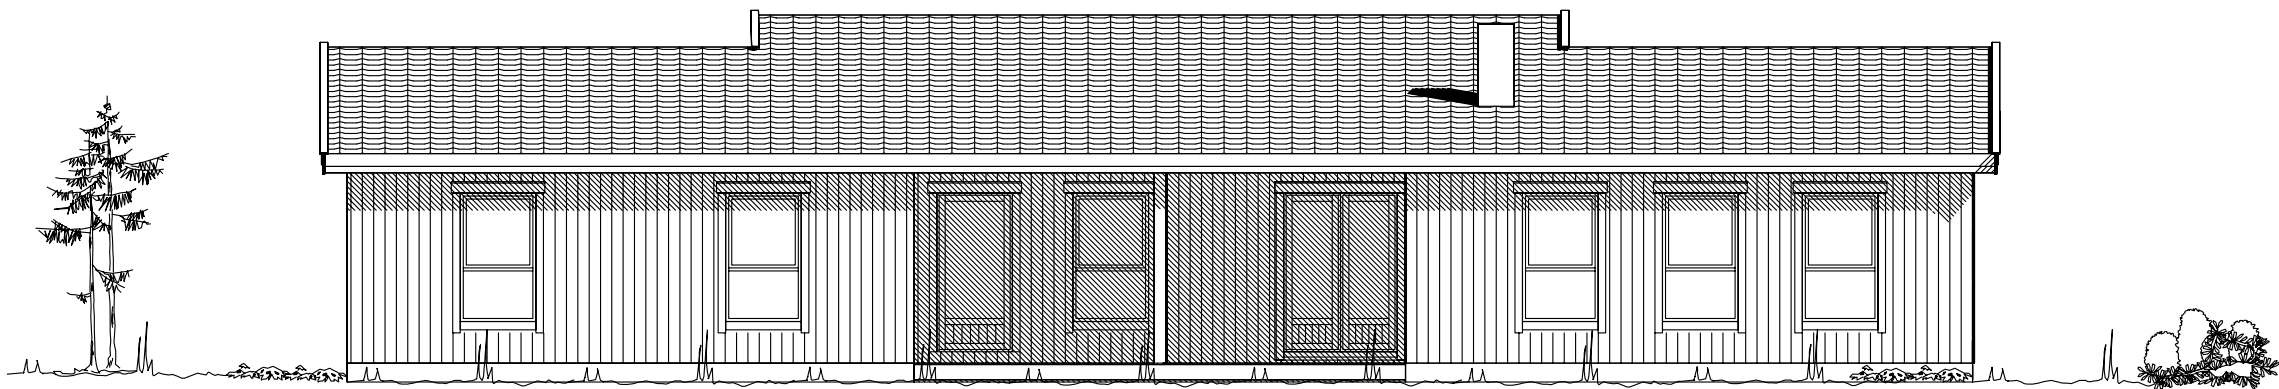

Fasade mot _____

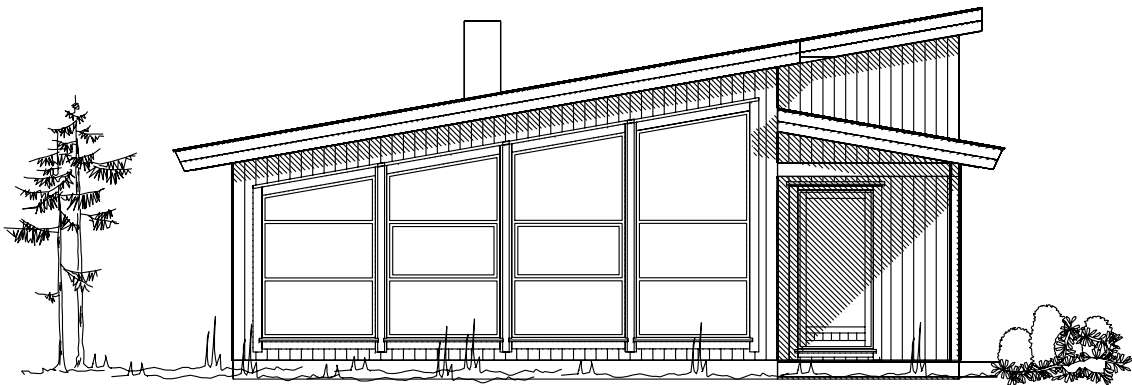

Fasade mot _____

Tiltakshaver:				 VestlandsHus
Leverandør:				
Fritidsbolig: Stavern		Fasade 3 og 4	DATO 25.04.07 jes	
Byggeplassens adresse:		ARKIV NR. 10-46	REV.1 REV.2 REV.3	
G.nr.	Br.nr.	ER TEGNING KONTROLLERT I H.T. SJEKKLISTER ?	SKALA 1 : 100	
			 DATA DESIGN SYSTEM	Tegningsnr. 503
VestlandsHusgruppens arkitektkontor – 6018 Alesund – Tlf. 70 17 89 00				Prosj.nr. 053j
TEGNINGEN MÅ HVERKEN HELT ELLER DELVIS KOPIERES ELLER BENYTTES VED TILTAK SOM VESTLANDSHUS IKKE MEDVIRKER I.				