
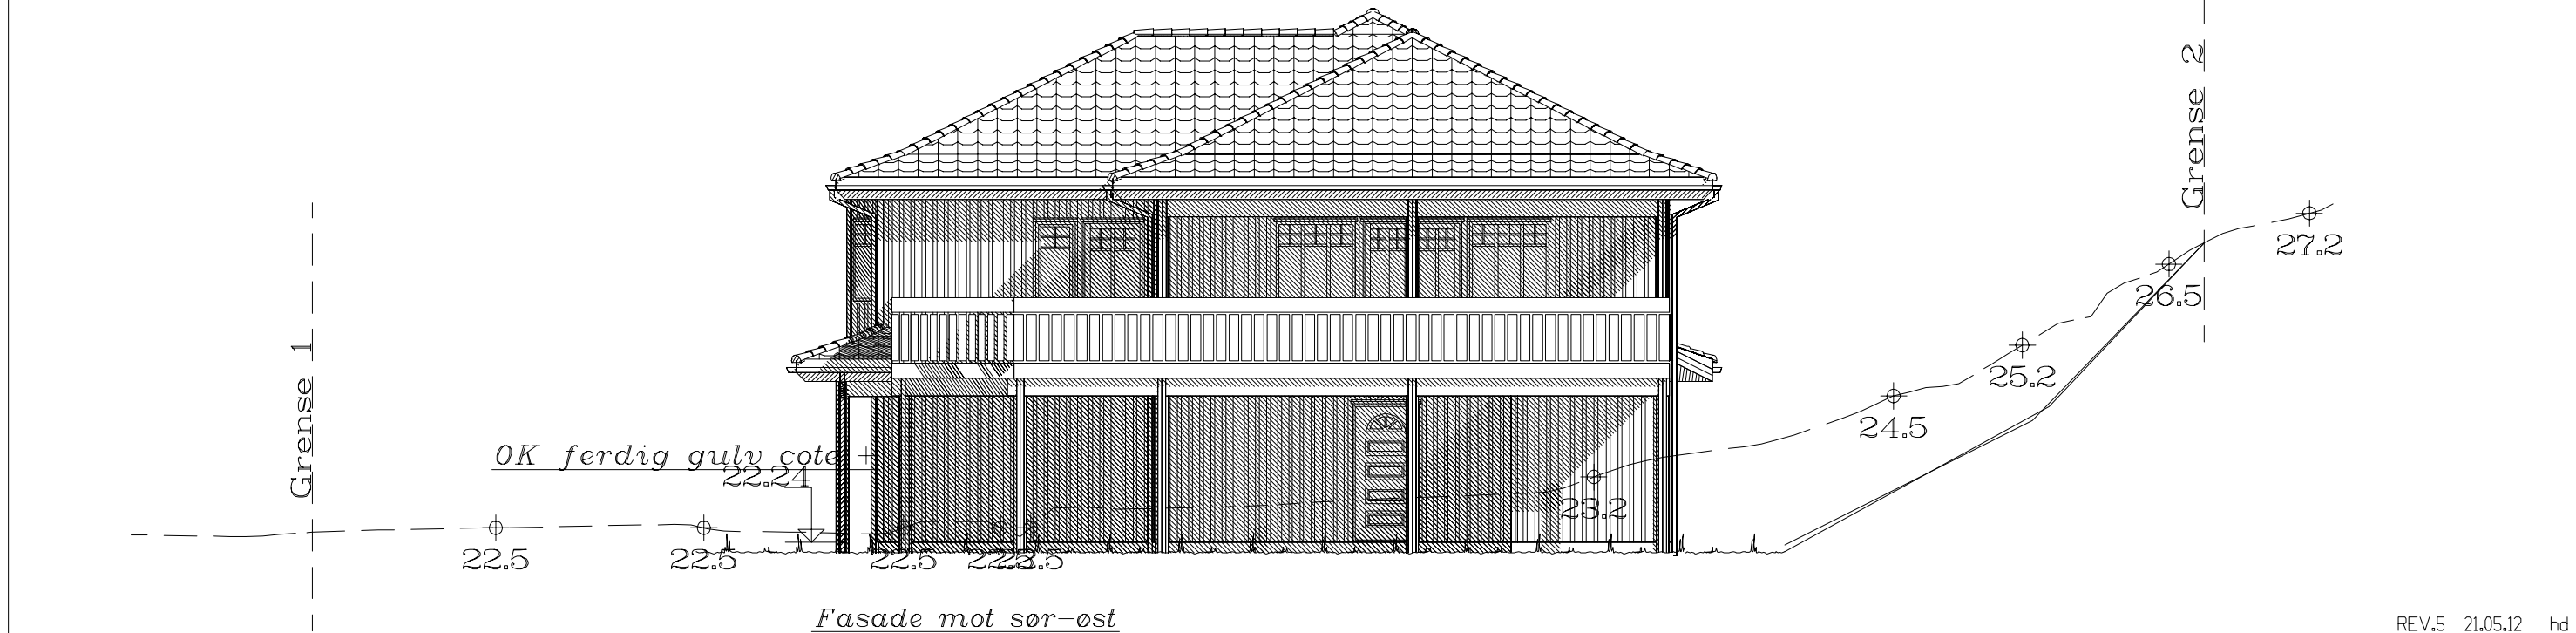
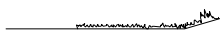
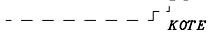


 

 Ferdig planert terreng
 Bak / under terreng
 Eksisterende terreng




UTFORMING AV TILTAK BEKREFTES FOREVIST:				
Nabo.nr.	G.nr.	Br.nr.	Dato	Sign.
Nabo.nr.	G.nr.	Br.nr.	Dato	Sign.
Nabo.nr.	G.nr.	Br.nr.	Dato	Sign.
Nabo.nr.	G.nr.	Br.nr.	Dato	Sign.

		Tiltakshaver: Bjørn Arve Fjær	
Hustype: Skårasalen		Forhandler: FuglesangDahl AS	
Byggeplassens adresse:		ARKIV NR.:	
Sankthanshaugen 22, 7822 Bangsund, Namsos			
G.nr. 34	Br.nr. 243	Er tegning klarert for bestilling, kontrakt og søkning ?	Ja
VESTLANDSHUSGRUPPENS ARKITEKTKONTOR - 6018 ÅLESUND - TLF. 70 17 89 00			
TEGNINGEN MÅ HVERKEN HELT ELLER DELVIS KOPIERES ELLER BENYTTES VED TILTAK SOM VESTLANDSHUS IKKE MEDVIRKER I.			

DATA	01.08.11		TRYGGE HJEM
REV.1	08.02.12	vhh	
REV.2	14.03.12	per	SKALA 1 : 100
REV.3	26.03.12	per	Tegningsnr. 501
REV.4	07.05.12	hd	Prosj.nnr. 165v

REV.5 21.05.12 hd

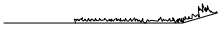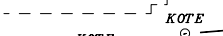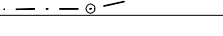

 Ferdig planert terreng
 Bak / under terreng
 Eksisterende terreng

UTFORMING AV TILTAK BEKREFTES FOREVIST:				
Nabo.nr.	G.nr.	Br.nr.	Dato	Sign.
Nabo.nr.	G.nr.	Br.nr.	Dato	Sign.
Nabo.nr.	G.nr.	Br.nr.	Dato	Sign.
Nabo.nr.	G.nr.	Br.nr.	Dato	Sign.



Tiltakshaver: Bjørn Arve Fjær
Forhandler: FuglesangDahl AS

Hustype: Skårasalen

Fasade 3 og 4

Byggeplassens adresse:
Sankthanshaugen 22, 7822 Bangsund, Namsos

ARKIV NR.:

G.nr. 34 | Br.nr. 243

Er tegning klarert for bestilling, kontrakt og søkning ?

Ja

VESTLANDSHUSGRUPPENS ARKITEKTKONTOR - 6018 ÅLESUND - TLF. 70 17 89 00

TEGNINGEN MÅ HVERKEN HELT ELLER DELVIS KOPIERES ELLER BENYTTES VED TILTAK SOM VESTLANDSHUS IKKE MEDVIRKER I.

DATO 01.08.11	TRYGGE HJEM
REV.1 08.02.12 vhh	SKALA 1 : 100
REV.2 14.03.12 per	
REV.3 26.03.12 per	
REV.4 07.05.12 hd	
	Tegningsnr. 502
	Prosj.nr. 165v

REV.5 21.05.12 hd



HOVEDE TASJE: 159,4m² BRA

Kanaler fra ventilasjonsanlegg, vil i noen tilfeller medføre ekstra veggtykkelser eller "kassing", som får mindre konsekvenser for romløsninger. Dette kan eventuelt justeres noe før igangsetting av bygget.

NB! Ved innhenting av pristilbud av ytterdører og vindu, må forutsetningen i varmetapsberegningen legges til grunn. Her blir det forutsatt en maksimal, gjennomsnittlig U-verdi til ytterdører og vindu for bygget. Høy prosentandel over 20% vindu og dører, har konsekvenser for byggets isolering.

% vindu- og dørareal er beregnet til: 18%
Gjennomsnittlig U-verdi er her: 1,2

Bruk av personsikkerhetsglass i vindu, er markert på plan med SG


Pipe erstattes av luft til luft varmepumpe

Takkonstruksjon må vurderes av takstollev.

(Bygningens totale bruksareal på tomt)

Arealberegninger i hht. NS 3940	Bruksareal BRA i m²			P-ROM Primære rom
	Pr etasje	Utvendig bod/garasje	Åpent overbygg areal og carport	
U. etg. plan	127.6	52.9	58.8	239.3
H. etg. plan	159.4	0.0	14.6	174.0
SUM :	287.0	52.9	73.4	413.3
BYA :	286.4	0.0	0.0	286.4
Grunnflate/ fotavtrykk :	204.3			

VESTLANDS HUS		Tiltakshaver: Bjørn Arve Fjær		REV.5 21.05.12 hd	
Forhandler: FuglesangDahl AS					
Hustype: Skårasalen		Plan		DATO 01.08.11	
Byggeplassens adresse:		ARKIV NR.:		TRYGGE HJEM	
Sankthanshaugen 22, 7822 Bangsund, Namsos				SKALA 1 : 100	
G.nr. 34 Br.nr. 243		Er tegning klarert for bestilling, kontrakt og søkning ?		Tegningsnr. 503	
Ja				Prosj.nr. 165v	
DATA DESIGN SYSTEM					
VESTLANDSHUSGRUPPENS ARKITEKTKONTOR - 6018 ÅLESUND - TLF. 70 17 89 00					
TEGNINGEN MÅ HVERKEN HELT ELLER DELVIS KOPIERES ELLER BENYTTES VED TILTAK SOM VESTLANDSHUS IKKE MEDVIRKER I.					

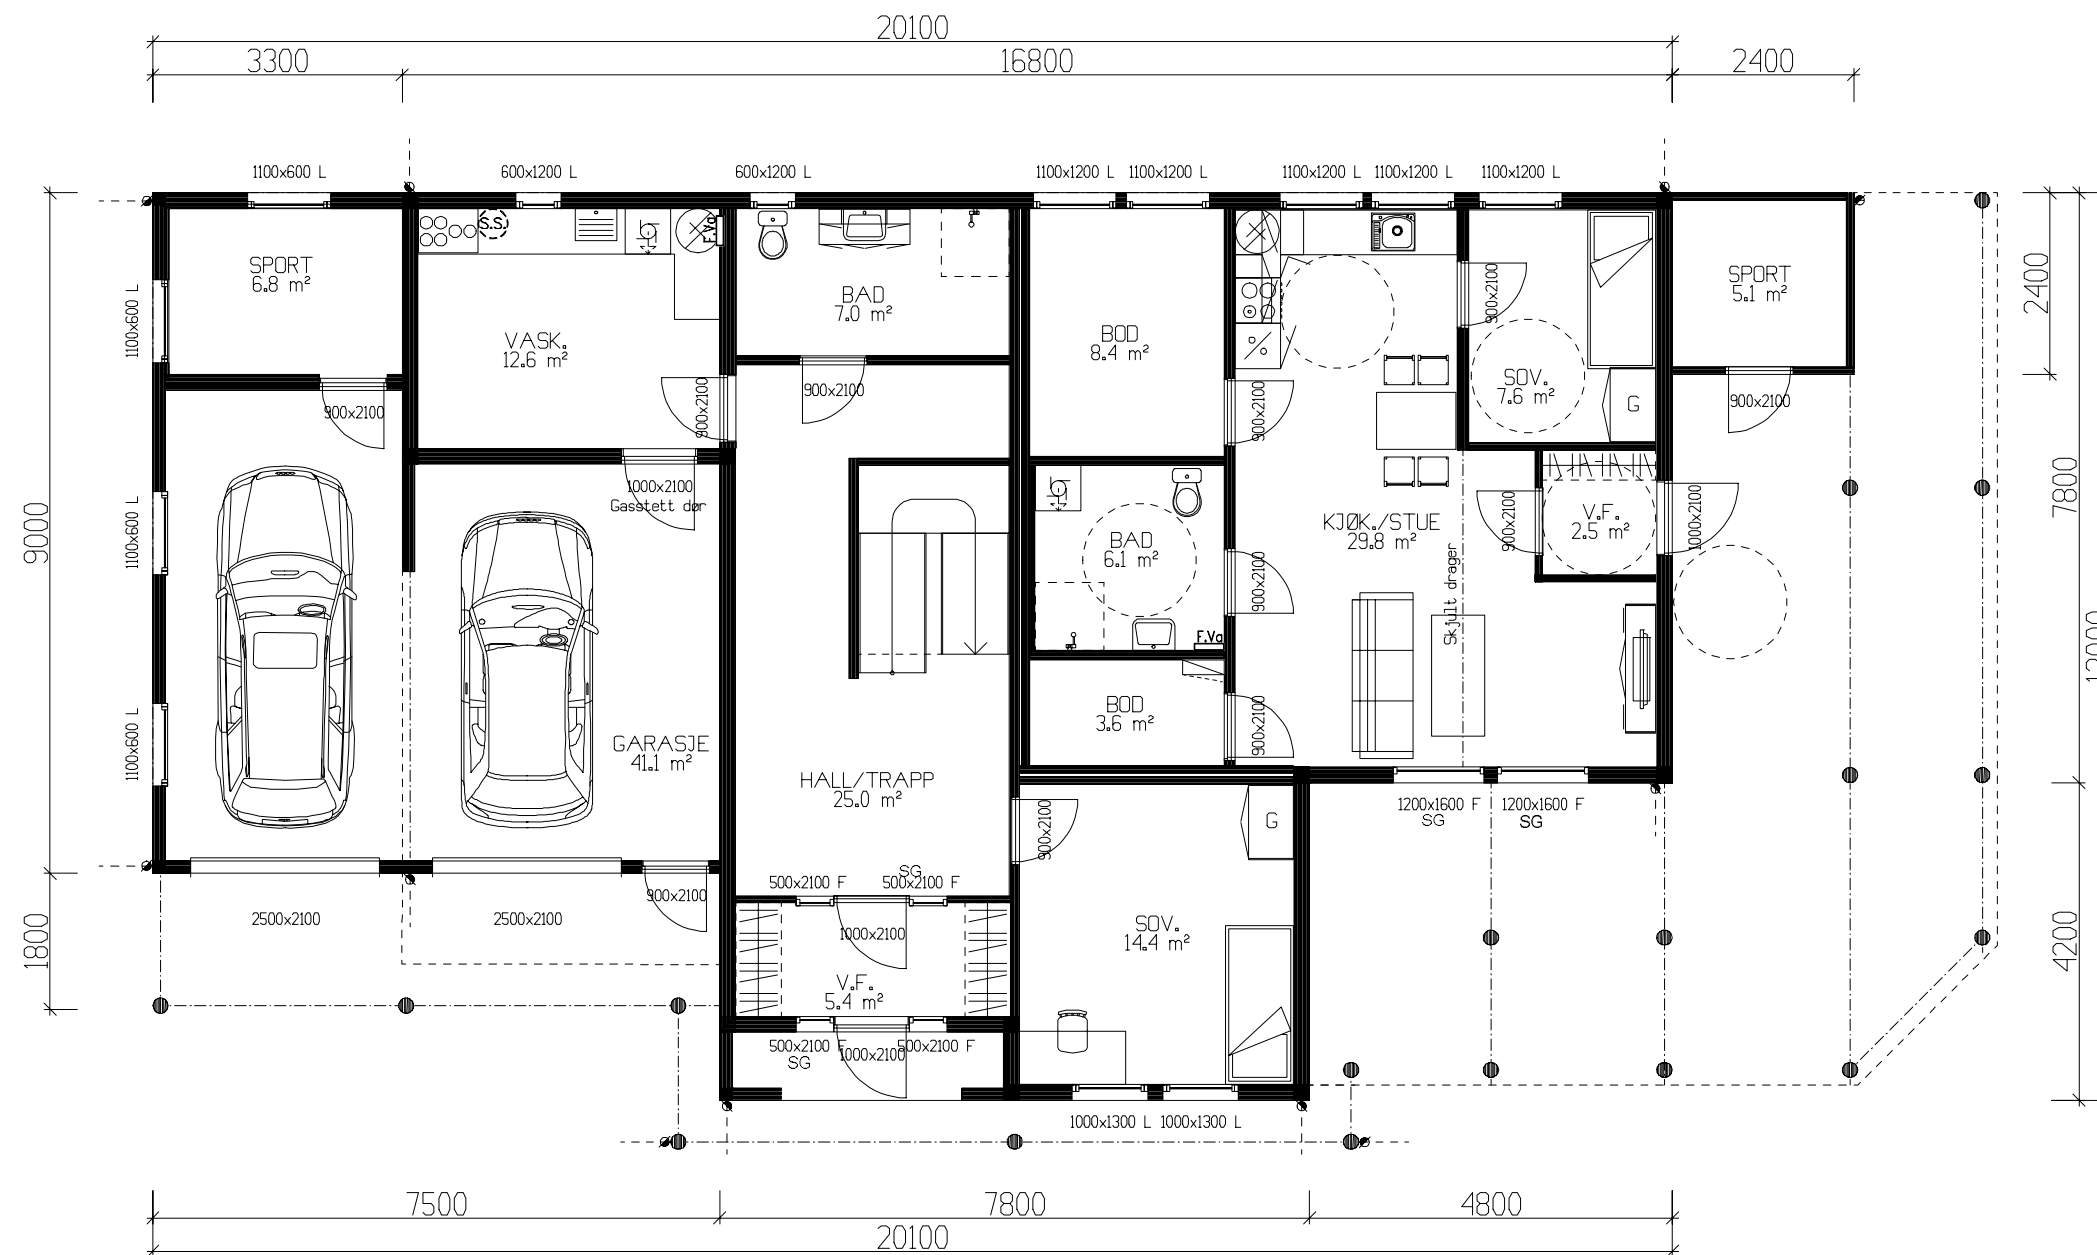


UNDERETASJE: 66,9m2 BRA + LEIL. 60,7m2 BRA + GARASJE 41,0m2 + SPORT 11,9m2

Bruk av personsikkerhetsglass i vindu, er markert på plan med SG

REV.5 21.05.12 hd

VESTLANDS HUS		Tiltakshaver: Bjørn Arve Fjær	
		Forhandler: FuglesangDahl AS	
Hustype: Skårasalen		Plan	DATO 01.08.11
Byggeplassens adresse:		ARKIV NR.:	TRYGGE HJEM
Sankthanshaugen 22, 7822 Bangsund, Namsos			REV.1 08.02.12 vhh
G.nr. 34 Br.nr. 243		Er tegning klarert for bestilling, kontrakt og søkning ?	Ja
G.nr. 34 Br.nr. 243		Ja	REV.2 14.03.12 per
			REV.3 26.03.12 per
			REV.4 07.05.12 hd
			DATA DESIGN SYSTEM
			Tegningsnr. 504
			Prosj.nr. 165v
VESTLANDSHUSGRUPPENS ARKITEKTKONTOR - 6018 ÅLESUND - TLF. 70 17 89 00			
TEGNINGEN MÅ HVERKEN HELT ELLER DELVIS KOPIERES ELLER BENYTTES VED TILTAK SOM VESTLANDSHUS IKKE MEDVIRKER I.			

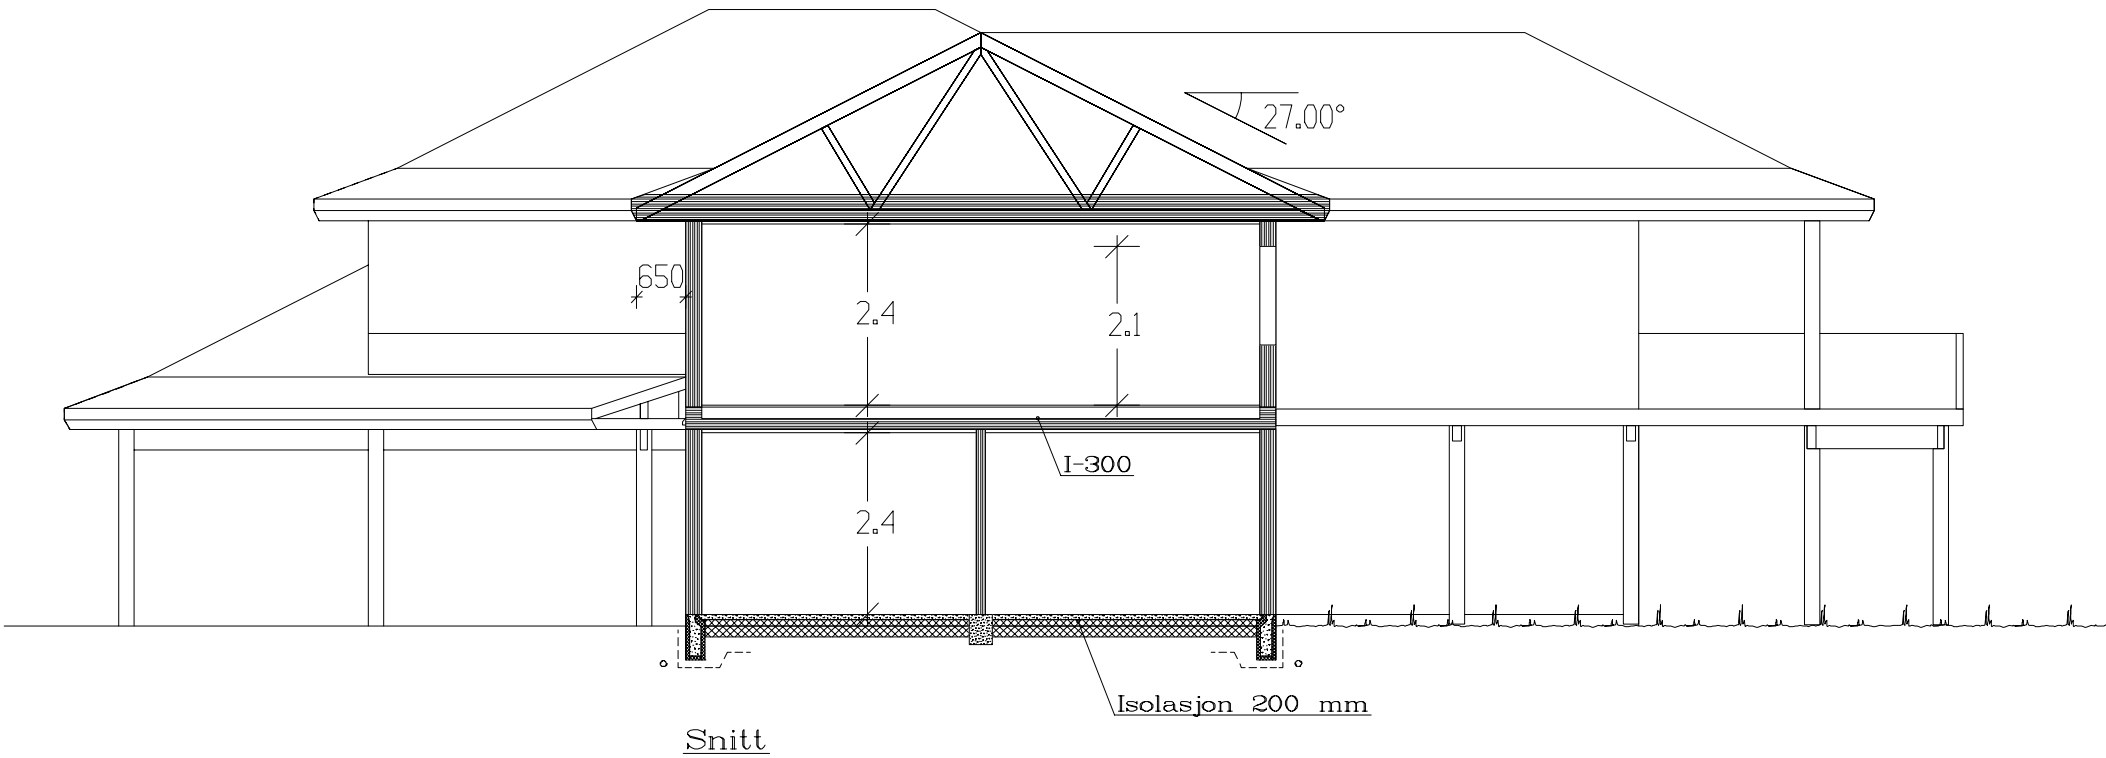

Bruk av personsikkerhetsglass i vindu, er markert på plan med SG

REV.5 21.05.12 hd

 VESTLANDS HUS		Tiltakshaver: Bjørn Arve Fjær						
		Forhandler: FuglesangDahl AS						
Hustype: Skårasalen		Snitt		DATO 01.08.11		TRYGGE HJEM		
Byggeplassens adresse: Sankthanshaugen 22, 7822 Bangsund, Namsos			ARKIV NR.:		REV.1 08.02.12 vhh		SKALA 1 : 100	
					REV.2 14.03.12 per			
G.nr. 34 Br.nr. 243		Er tegning klarert for bestilling, kontrakt og søkning ?		Ja		Tegningsnr. 505		
						Prosj.nr. 165v		
				REV.3 26.03.12 per				
				REV.4 07.05.12 hd				
				 DATA DESIGN SYSTEM				
VESTLANDSHUSGRUPPENS ARKITEKTKONTOR - 6018 ÅLESUND - TLF. 70 17 89 00								
TEGNINGEN MÅ HVERKEN HELT ELLER DELVIS KOPIERES ELLER BENYTTES VED TILTAK SOM VESTLANDSHUS IKKE MEDVIRKER I.								