



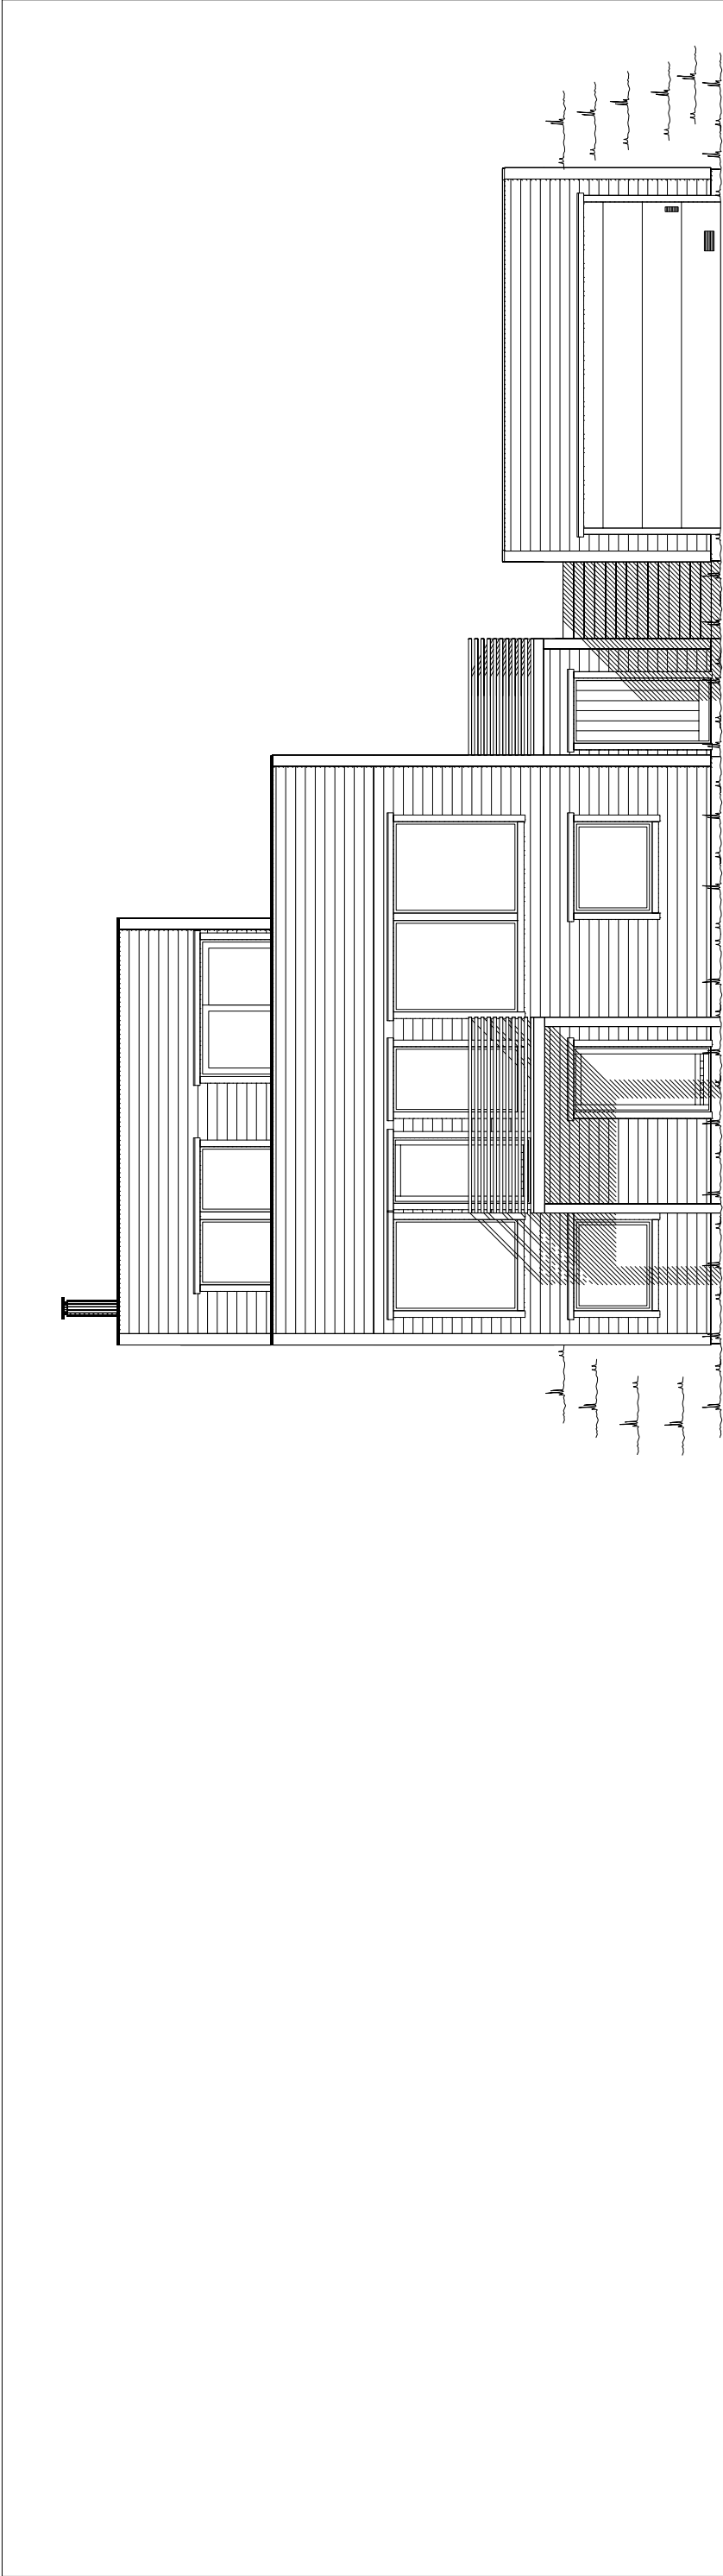

Fasade mot _____.

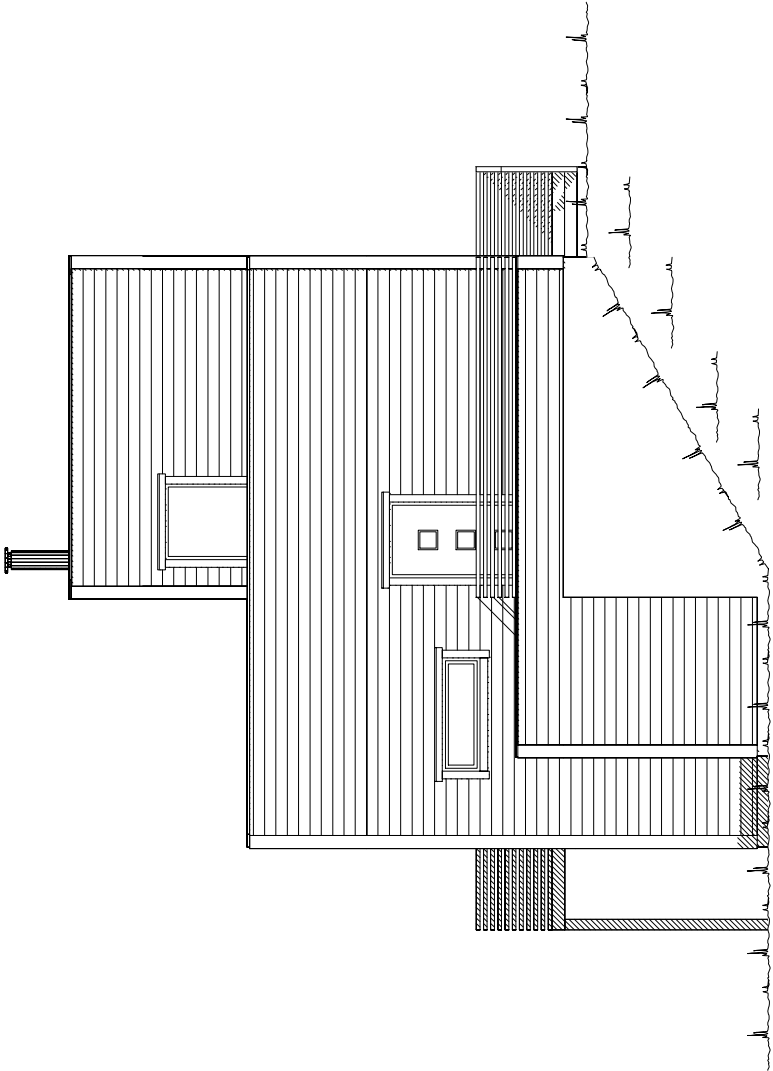


Fasade mot _____.

UTFORMING AV TILTAK BEKREFTES FOREVIST:

Nabo.nr.	G.nr.	Br.nr.	Dato	Sign.
Nabo.nr.	G.nr.	Br.nr.	Dato	Sign.
Nabo.nr.	G.nr.	Br.nr.	Dato	Sign.
Nabo.nr.	G.nr.	Br.nr.	Dato	Sign.

Ferdig planert terreng
Bak / under terreng
Eksisterende terreng

	Tiltakshaver: Teodor-Cosmin Severin		
	Forhandler: Stenberg Schulz AS		
Hustype: Spesial	Fasade 1 og 2	DATO 11.07.14 vhh	TRYGGE HJEM
Byggeplassens adresse:		REV.1	SKALA 1 : 100
Strandstubbene 1, 3530 Røyse, Hole Kommune		REV.2	Tegningsnr. 501
		REV.3	Prosj.nr. 530v
G.nr. 190	Br.nr. 196	Er tegning klarert for bestilling, kontrakt og søkning ?	Nei
VESTLANDSHUSGRUPPENS ARKITEKTKONTOR - 6018 ÅLESUND - TLF. 70 17 89 00			
TEGNINGEN MÅ HVERKEN HELT ELLER DELVIS KOPIERES ELLER BENYTTES VED TILTAK SOM VESTLANDSHUS IKKE MEDVIRKER I.			

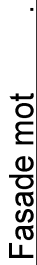


UTFORMING AV TILTAK BEKREFTES FOREVIST:

Ferdig planert terreng

Bak / under terreng

Eksisterende terreng

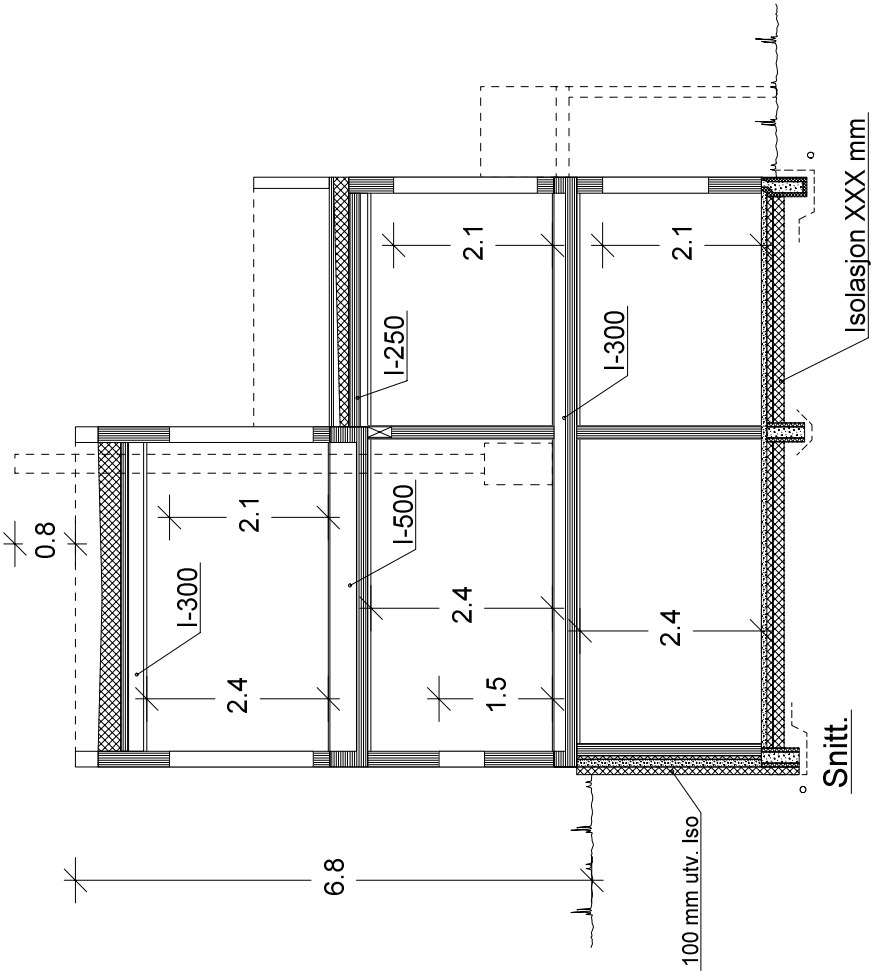

Kanaler fra ventilasjonsanlegg, vil i noen tilfeller medføre ekstra veggtykkelser eller "kassing", som får mindre konsekvenser for romløsninger. Dette kan eventuelt justeres noe før igangsetting av bygget.



NB! Ved innhenting av pristilbud av ytterdører og vindu, må forutsetningen i varmetapsberegningen legges til grunn. Her blir det forutsatt en maksimal, gjennomsnittlig U-verdi til ytterdører og vindu for bygget.

% vindu- og dørrareal er beregnet til: -xx%
Gjennomsnittlig U-verdi er her:

(Bygningens totale bruksareal på tomt)					
Arealberegninger i hnt. NS 3940	Bruksareal			BRA i m ²	P-ROM Primære rom
	Pr etasje	Utvendig bod/garasje	Agent over- bodd areal og carport		
U. etg. plan	61.8	42.5	2.6	106.9	56.4
H. etg. plan	63.4	0.0	0.0	63.4	63.4
2. etg. plan	24.8	0.0	0.0	24.8	24.8
SUM:	150.0	42.5	2.6	195.1	144.6
BYA:	82.8	0.0	0.0	82.8	
Grunnflate/ folavtrykk:	79.5				

 VESTLANDS HUS		Tiltakshaver: Teodor-Cosmin Severin	
		Forhandler: Stenberg Schulz AS	
Hustype: Spesial		Plan og snitt	
Byggeplassens adresse: Strandstubbten 1, 3530 Røyse, Hole Kommune		ARKIV NR.:	
G.nr. 190	Br.nr. 196	Er tegning klart for bestilling, kontrakt og søkning ?	
		Nei	
		DATO 11.07.14 vhh REV.1 REV.2 REV.3	
		TRYGGE HJEM	
		SKALA 1 : 100	
		Tegningsnr. 503	
		Prosj. nr. 530v	
VESTLANDSHUSGRUPPENS ARKITEKTKONTOR - 6018 ÅLESUND - TLF. 70 17 89 00			
TEGNINGEN MÅ HVERKEN HELT ELLER DELVIS KOPIERES ELLER BENYTTES VED TILTAK SOM VESTLANDSHUS IKKE MEDVIRKER I.			

(Bygningens totale bruksareal på tomt)

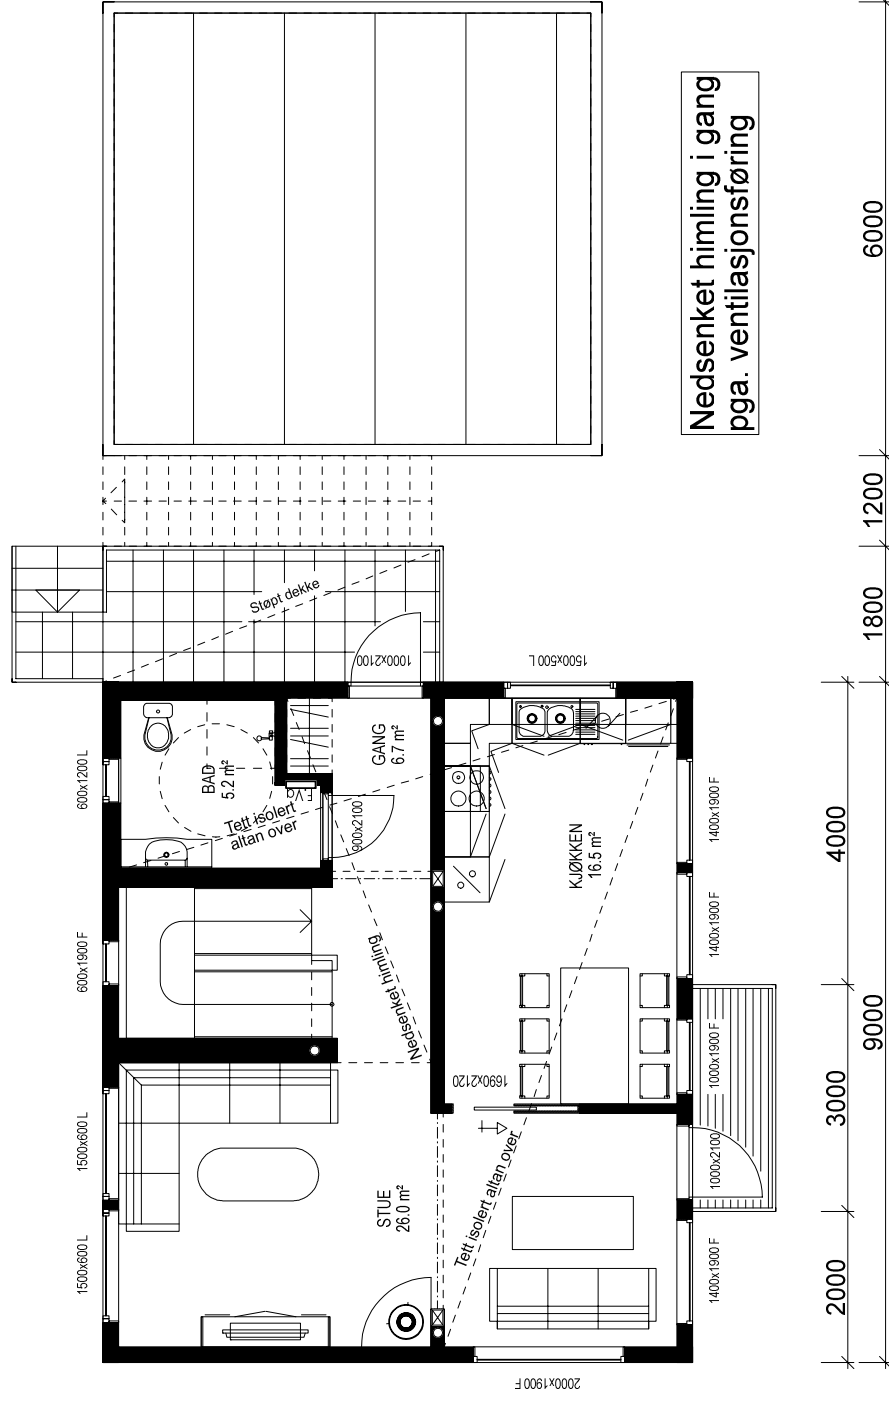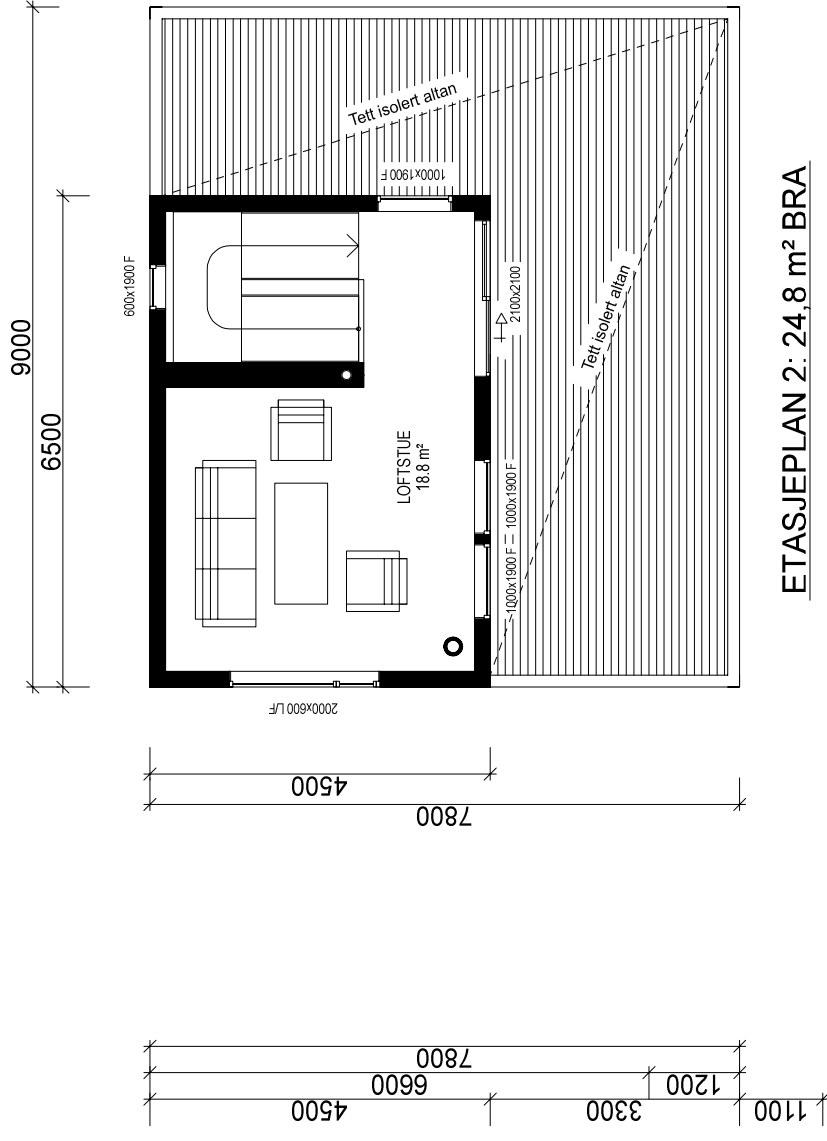

 VESTLANDS HUS		Tiltakshaver: Teodor-Cosmin Severin	
		Forhandler: Stenberg Schulz AS	
Hustype:		Spesial	Plan
Byggeplassens adresse: Strandstubben 1, 3530 Røyse, Hole Kommune			
G.nr.	Br.nr.	Er tegning klarert for bestilling, kontrakt og søkning ?	
190	196	Nei	
		Arkiv nr.:	
		REV.1	
		REV.2	
		REV.3	
		Dato 11.07.14 vhh	
		TRYGGEHJEM	
		SKALA 1 : 100	
		Tegningsnr. 504	
		Prosj.nr. 530v	
VESTLANDSHUSGRUPPENS ARKITEKTKONTOR - 6018 ÅLESUND - TLF. 70 17 89 00			
TEGNINGEN MÅ HVERKEN HELT ELLER DELVIS KOPIERES ELLER BENYTTES VED TILTAK SOM VESTLANDSHUS IKKE MEDVIRKER I.			