

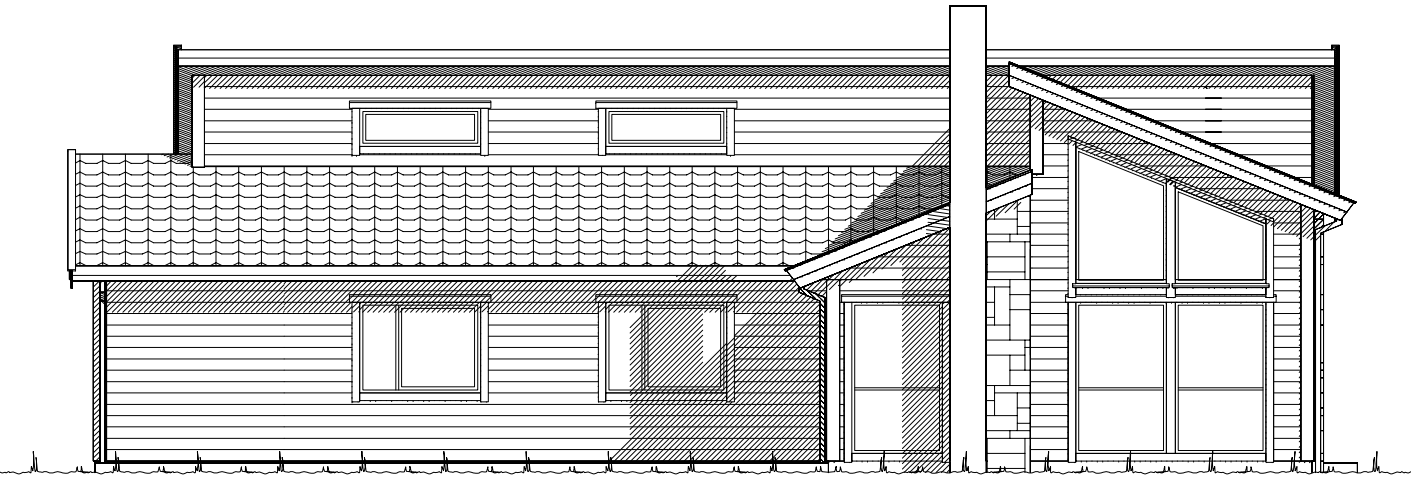


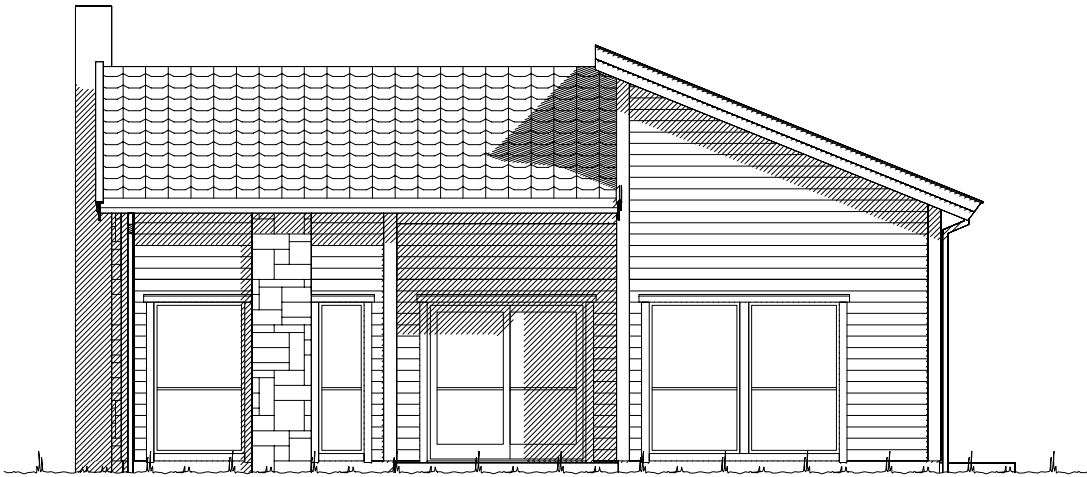

Fasade mot sør.

 


Fasade mot øst.


 Ferdig planert terreng
 Bak / under terreng
 Eksisterende terreng

UTFORMING AV TILTAK BEKREFTES FOREVIST:				
Nabo.nr.	G.nr.	Br.nr.	Dato	Sign.
Nabo.nr.	G.nr.	Br.nr.	Dato	Sign.
Nabo.nr.	G.nr.	Br.nr.	Dato	Sign.
Nabo.nr.	G.nr.	Br.nr.	Dato	Sign.


		Tiltakshaver: Arvid Varpe	
		Forhandler: Vestkyst Bygg AS	
Hustype: Spesial		Fasade 1 og 2	
Byggeplassens adresse: Lerøy		ARKIV NR.:	DATO 24.04.12 vhh
G.nr. 4 Br.nr. 93		Er tegning klarert for bestilling, kontrakt og søkning ?	Nei
		DATA DESIGN SYSTEM	TRYGGE HJEM
			SKALA 1 : 100
			Tegningsnr. 501
			Prosj.nr. 205v
VESTLANDSHUSGRUPPENS ARKITEKTKONTOR - 6018 ÅLESUND - TLF. 70 17 89 00			
TEGNINGEN MÅ HVERKEN HELT ELLER DELVIS KOPIERES ELLER BENYTTES VED TILTAK SOM VESTLANDSHUS IKKE MEDVIRKER I.			

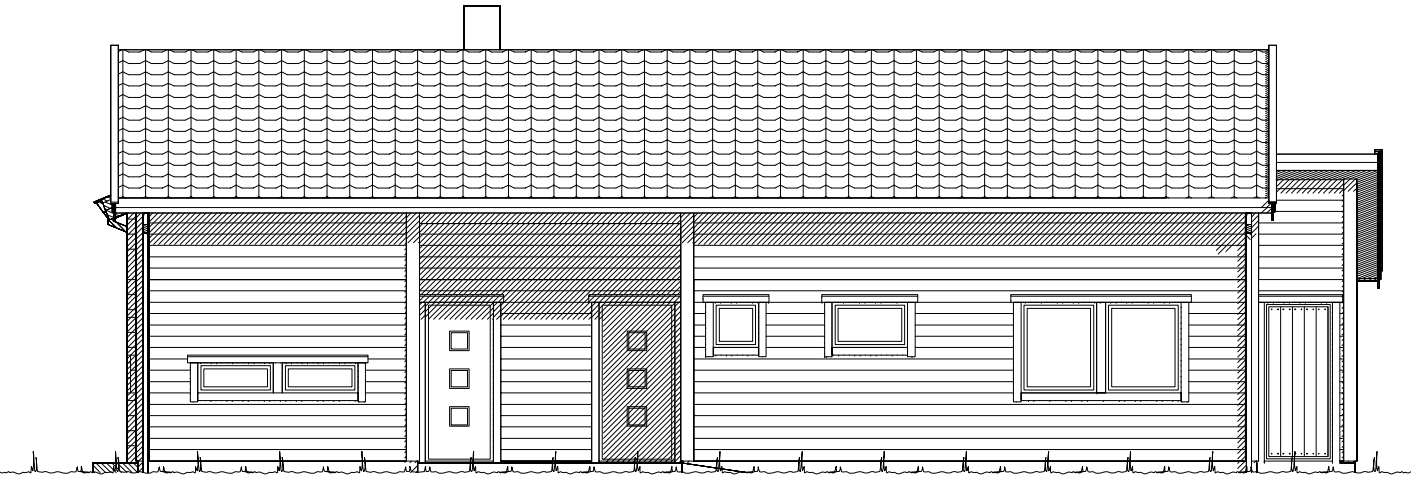

Fasade mot nord.

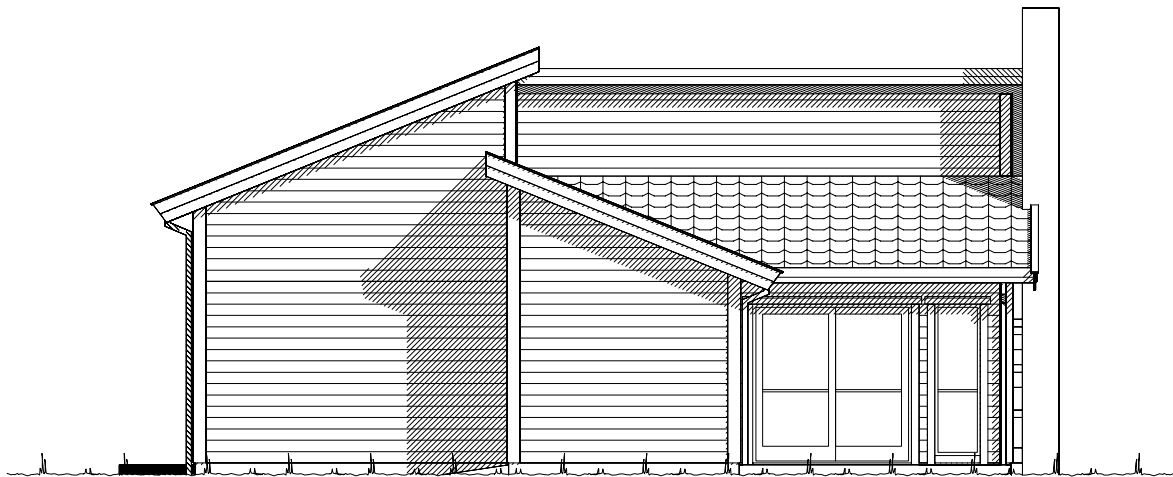


Fasade mot vest.

  Ferdig planert terreng
 Bak / under terreng
 Eksisterende terreng

UTFORMING AV TILTAK BEKREFTES FOREVIST:				
Nabo.nr.	G.nr.	Br.nr.	Dato	Sign.
Nabo.nr.	G.nr.	Br.nr.	Dato	Sign.
Nabo.nr.	G.nr.	Br.nr.	Dato	Sign.
Nabo.nr.	G.nr.	Br.nr.	Dato	Sign.

		Tiltakshaver: Arvid Varpe	
		Forhandler: Vestkyst Bygg AS	
Hustype: Spesial		Fasade 3 og 4	
Byggeplassens adresse:		ARKIV NR.:	DATO 24.04.12 vhh
Lerøy			TRYGGE HJEM
G.nr. 4 Br.nr. 93		Er tegning klarert for bestilling, kontrakt og søkning ?	Nei
			SKALA 1 : 100
			Tegningsnr. 502
			Prosj.nr. 205v
DATA DESIGN SYSTEM			
VESTLANDSHUSGRUPPENS ARKITEKTKONTOR - 6018 ÅLESUND - TLF. 70 17 89 00			
TEGNINGEN MÅ HVERKEN HELT ELLER DELVIS KOPIERES ELLER BENYTTES VED TILTAK SOM VESTLANDSHUS IKKE MEDVIRKER I.			

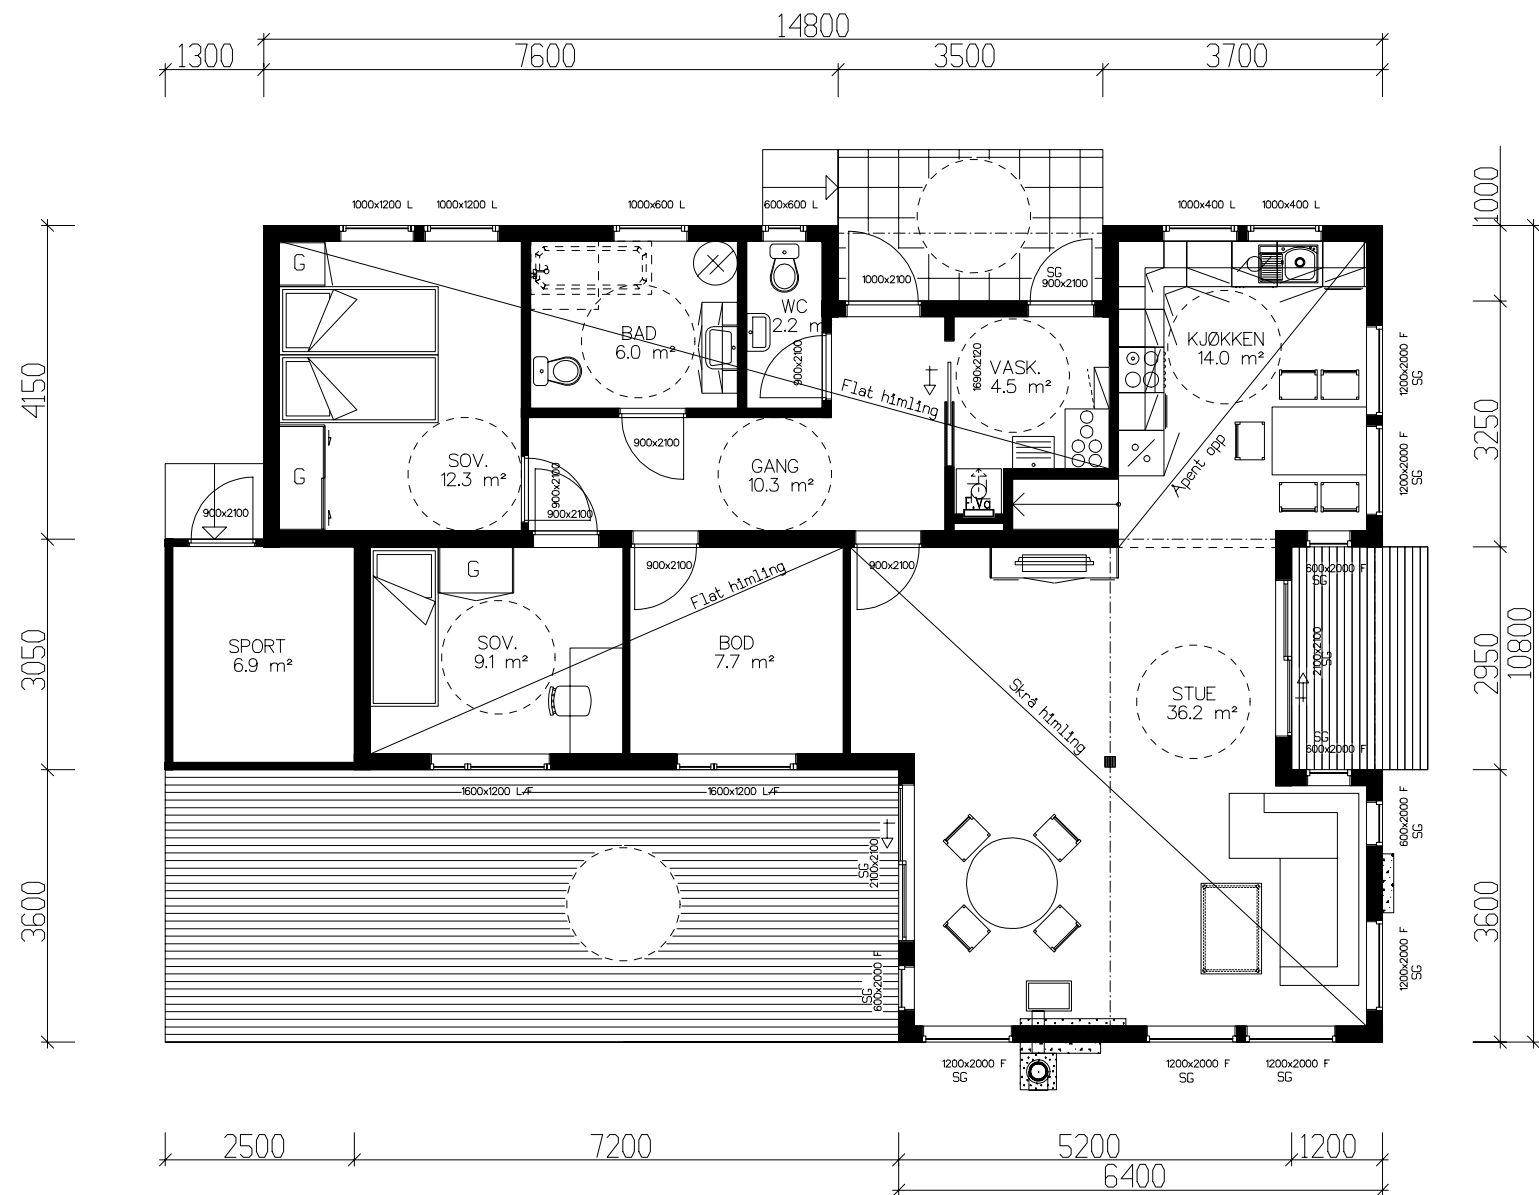

HOVEDETASJE: 107,5 m2 BRA + SPORT 6,9 m2

Kanaler fra ventilasjonsanlegg, vil i noen tilfeller medføre ekstra veggtykkelser eller "kassing", som får mindre konsekvenser for romløsninger. Dette kan eventuelt justeres noe før igangsetting av bygget.

NB! Ved innhenting av pristilbud av ytterdører og vindu, må forutsetningen i varmetapsberegningen legges til grunn. Her blir det forutsatt en maksimal, gjennomsnittlig U-verdi til ytterdører og vindu for bygget. Høy prosentandel over 20% vindu og dører, har konsekvenser for byggets isolering.

% vindu- og dørareal er beregnet til: -xx% Gjennomsnittlig U-verdi er her: _____

(Bygningens totale bruksareal på tomt)




Arealberegninger 1 hht. NS 3940	Bruksareal BRA 1 m²				P-ROM Primære rom
	Pr etasje	Utvendig bod/garasje	Åpent over bygg areal og carport	Sum BRA	
H. etg. plan	107.5	6.9	7.0	121.4	98.0
2. etg. plan	14.5	0.0	0.0	14.5	0.0
SUM :	122.0	6.9	7.0	135.9	98.0
BYA :	133.5	0.0	0.0	133.5	
Grunnflate/ fotavtrykk :	126.5				

Bruk av personsikkerhetsglass i vindu, er markert på plan med SG

VESTLANDS HUS		Tiltakshaver: Arvid Varpe	
		Forhandler: Vestkyst Bygg AS	
Hustype: Spesial		Plan	
Byggeplassens adresse: Lerøy		ARKIV NR.:	
G.nr. 4	Br.nr. 93	Er tegning klarert for bestilling, kontrakt og søkning ? Nei	
VESTLANDSHUSGRUPPENS ARKITEKTKONTOR - 6018 ÅLESUND - TLF. 70 17 89 00			
TEGNINGEN MÅ HVERKEN HELT ELLER DELVIS KOPIERES ELLER BENYTTES VED TILTAK SOM VESTLANDSHUS IKKE MEDVIRKER I.			

DATO 24.04.12 vhh	TRYGGE HJEM
REV.1	
REV.2	SKALA 1 : 100
REV.3	
Tegningsnr. 503	
Prosj.nr. 205v	

DATA DESIGN SYSTEM

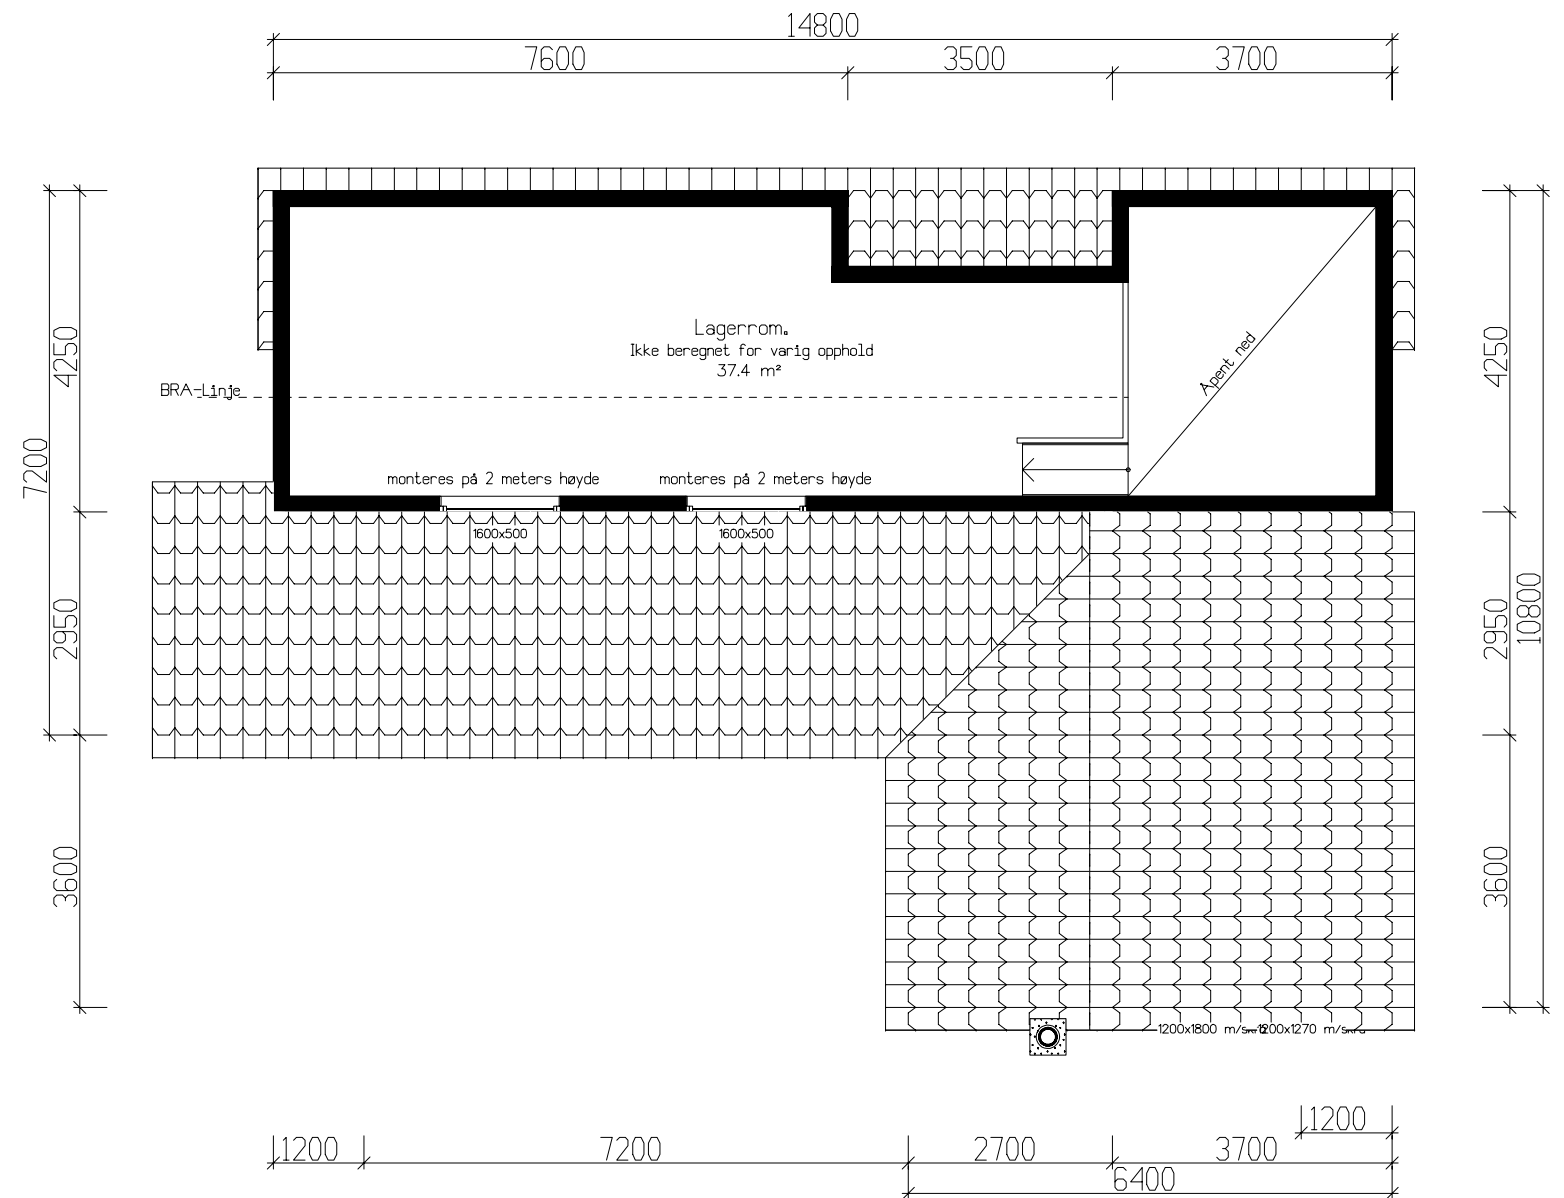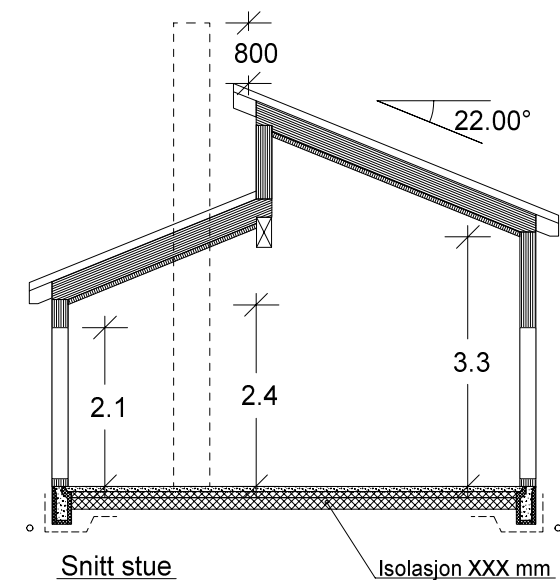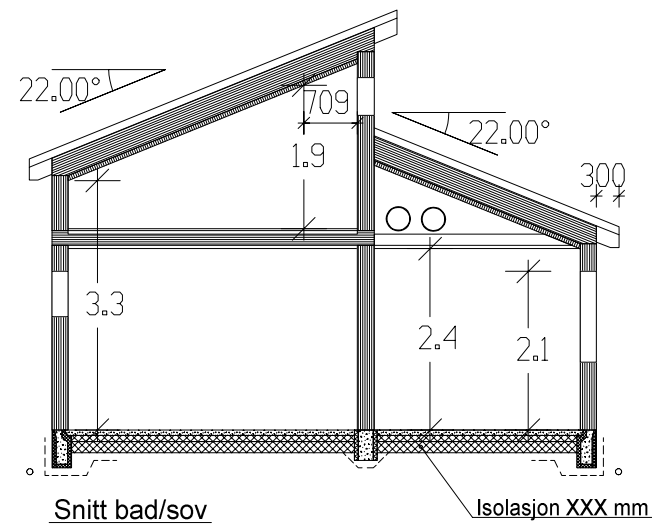

HEMS 14,5 m2 BRA

Bruk av personsikkerhetsglass i vindu, er markert på plan med SG

		Tiltakshaver: Arvid Varpe	
VESTLANDS HUS		Forhandler: Vestkyst Bygg AS	
Hustype: Spesial		Plan og snitt	
Byggeplassens adresse:		ARKIV NR.:	DATO 24.04.12 vhh
Lerøy			REV.1
			REV.2
			REV.3
G.nr. 4	Br.nr. 93	Er tegning klarert for bestilling, kontrakt og søkning ?	Nei
		 DATA DESIGN SYSTEM	TRYGGE HJEM
			SKALA 1 : 100
			Tegningsnr. 504
			Prosj.nnr. 205v
VESTLANDSHUSGRUPPENS ARKITEKTKONTOR - 6018 ÅLESUND - TLF. 70 17 89 00			
TEGNINGEN MÅ HVERKEN HELT ELLER DELVIS KOPIERES ELLER BENYTTES VED		TILTAK SOM VESTLANDSHUS IKKE MEDVIRKER I.	