


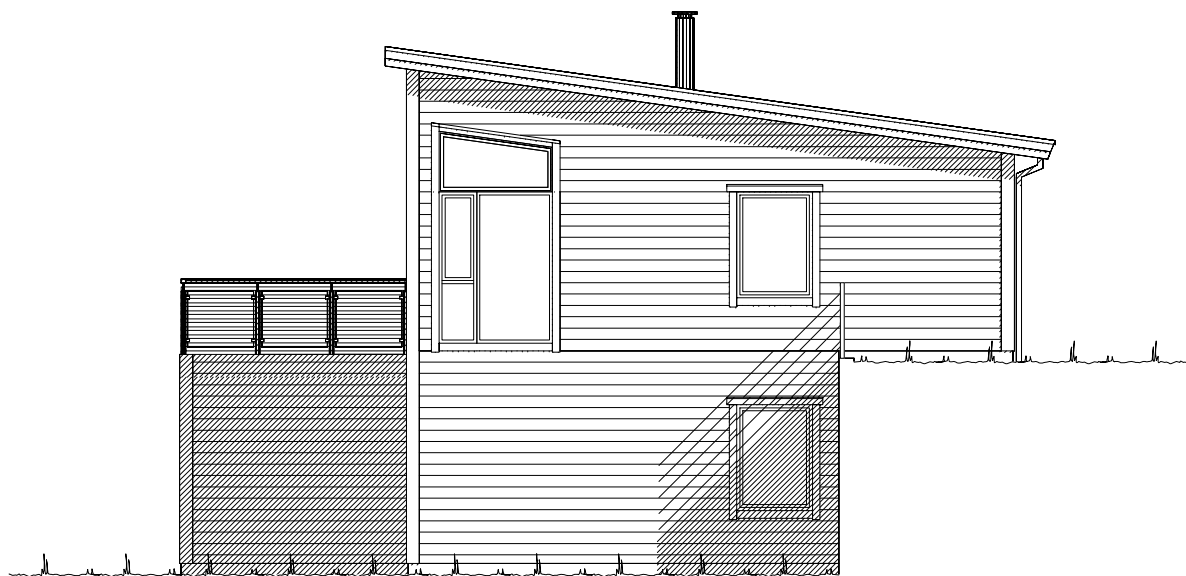

Fasade mot øst.




Fasade mot nord.

UTFORMING AV TILTAK BEKREFTES FOREVIST:


Nabo.nr.	G.nr.	Br.nr.	Dato	Sign.
Nabo.nr.	G.nr.	Br.nr.	Dato	Sign.
Nabo.nr.	G.nr.	Br.nr.	Dato	Sign.
Nabo.nr.	G.nr.	Br.nr.	Dato	Sign.

Ferdig planert terreng
Bak / under terreng
Eksisterende terreng


VESTLANDS HUS		Tiltakshaver: <i>Tine Marie Åsnes og André Langedal</i>	
		Forhandler: <i>BTHUS AS</i>	
Hustype: <i>Spesial</i>		Fasade 1 og 2	
Byggeplassens adresse: <i>Einevegen 34, 6819 Førde</i>		ARKIV NR.:	DATO <i>08.07.16</i> vhh
G.nr. <i>58</i> Br.nr. <i>118</i>		Er tegning klarert for bestilling, kontrakt og søkning ?	TRYGGE HJEM
		<i>Nei</i>	REV.1 REV.2 REV.3
			SKALA 1 : 100
			Tegningsnr. <i>501</i>
			Prosj.nr. <i>764v</i>
DATA DESIGN SYSTEM			
VESTLANDSHUSGRUPPENS ARKITEKTKONTOR - 6018 ÅLESUND - TLF. 70 17 89 00			
TEGNINGEN MÅ HVERKEN HELT ELLER DELVIS KOPIERES ELLER BENYTTES VED TILTAK SOM VESTLANDSHUS IKKE MEDVIRKER I.			

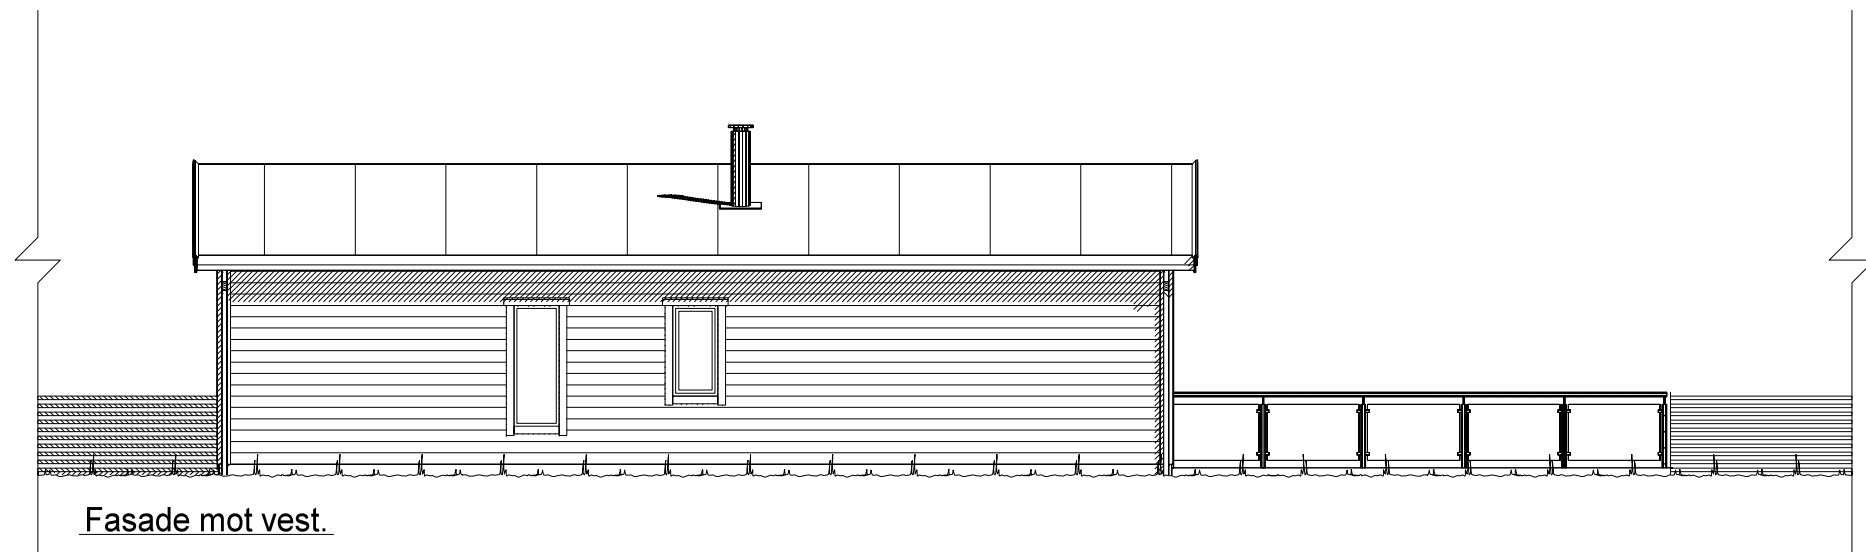


Fasade mot vest.

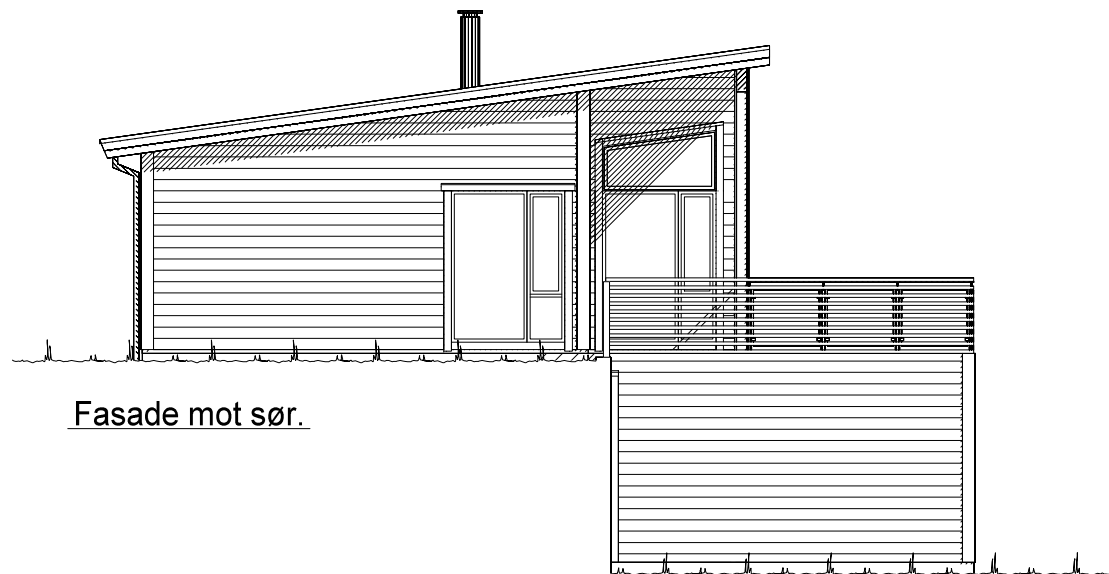

Fasade mot sør.

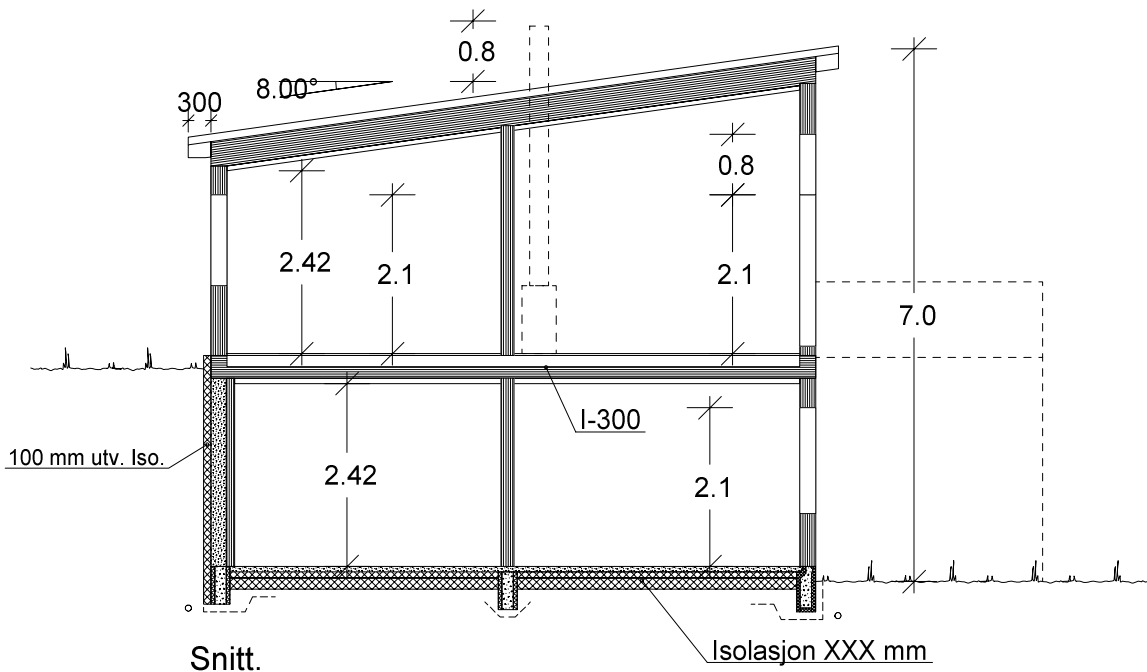


Snitt.

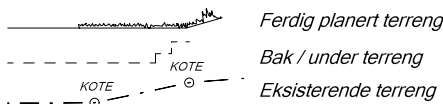

UTFORMING AV TILTAK BEKREFTES FOREVIST:

Nabo.nr.	G.nr.	Br.nr.	Dato	Sign.
Nabo.nr.	G.nr.	Br.nr.	Dato	Sign.
Nabo.nr.	G.nr.	Br.nr.	Dato	Sign.
Nabo.nr.	G.nr.	Br.nr.	Dato	Sign.

VESTLANDS HUS		Tiltakshaver: Tine Marie Åsnes og André Langedal	
		Forhandler: BTHUS AS	
Hustype: Spesial		Fasade 3, 4 og snitt	
Byggeplassens adresse: Einevegen 34, 6819 Førde		ARKIV NR.:	
G.nr. 58	Br.nr. 118	Er tegning klarert for bestilling, kontrakt og søkning ?	Nei
VESTLANDSHUSGRUPPENS ARKITEKTKONTOR - 6018 ÅLESUND - TLF. 70 17 89 00			
TEGNINGEN MÅ HVERKEN HELT ELLER DELVIS KOPIERES ELLER BENYTTES VED TILTAK SOM VESTLANDSHUS IKKE MEDVIRKER I.			
DATO 08.07.16 vhh		TRYGGE HJEM	
REV.1		SKALA 1 : 100	
REV.2		Tegningsnr. 502	
REV.3		Prosj.nr. 764v	
DATA DESIGN SYSTEM			

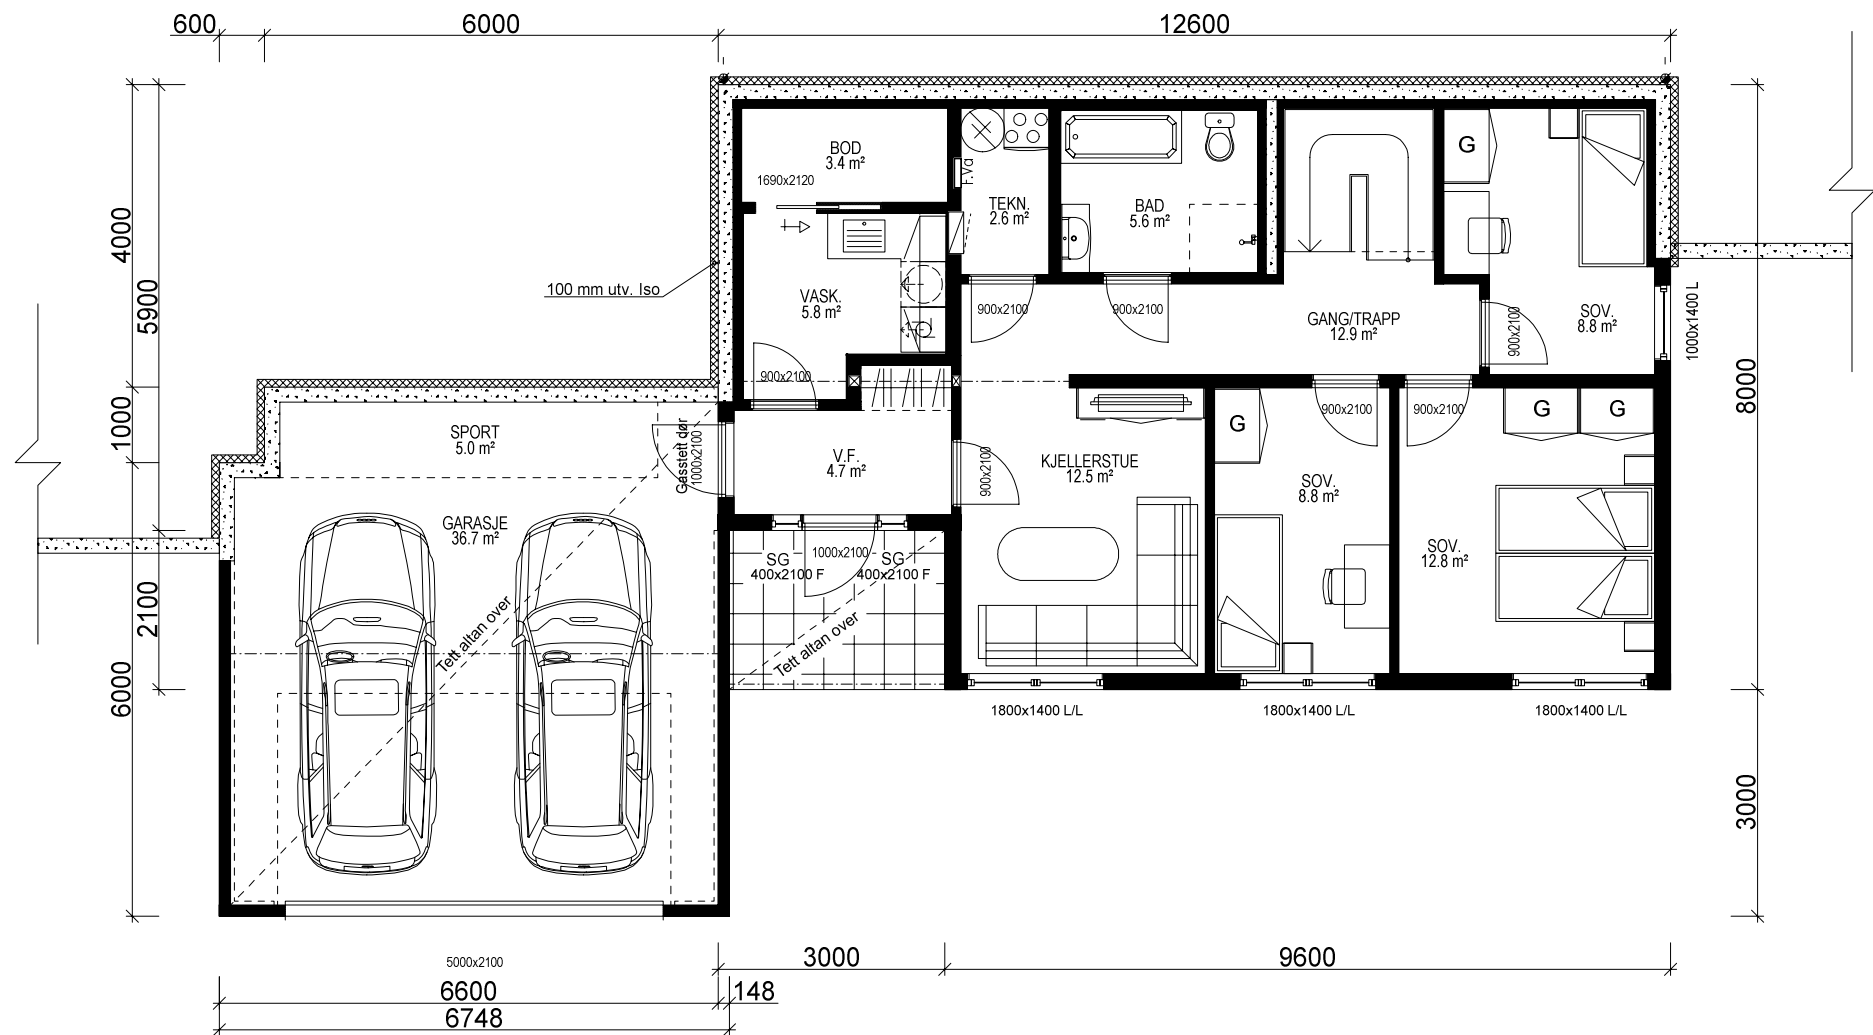

U. ETG. PLAN: 84,2 m² + GARASJE: 36,7 m² + SPORT: 5,0 m² BRA

Bygning i:
Risikoklasse 4
Brannklasse 1

Kanaler fra ventilasjonsanlegg, vil i noen tilfeller medføre ekstra veggtykkelser eller "kassing", som får mindre konsekvenser for romløsninger. Dette kan eventuelt justeres noe før igangsetting av bygget.

NB! Ved innhenting av pristilbud av ytterdører og vindu, må forutsetningen i varmetapsberegningen legges til grunn. Her blir det forutsatt en maksimal, gjennomsnittlig U-verdi til ytterdører og vindu for bygget. Høy prosentandel over 20% vindu og dører, har konsekvenser for byggets isolering.

% vindu- og dørareal er beregnet til: -xx%
Gjennomsnittlig U-verdi er her:


Prosjekteres etter TEK10 - 24.06.15

Bruk av personsikkerhetsglass i vindu, er markert på plan med SG

BRUTTOAREAL GARASJE: 47,4 m²

Arealberegninger i hht. NS 3940	Bruksareal BRA i m ²			Sum BRA	P-ROM Primære rom
	Pr etasje	Utvendig bod/garasje	Åpent overbygg areal og carport		
U. etg. plan	84.2	41.7	6.0	131.9	76.9
H. etg. plan	86.0	0.0	5.6	91.6	80.3
SUM :	170.2	41.7	11.6	223.5	157.2
BYA :	149.6	0.0	0.0	149.6	
Grunnflate/ fotavtrykk :	143.6				

VESTLANDS HUS		Tiltakshaver: <i>Tine Marie Åsnes og André Langedal</i>	
Forhandler: <i>BTHUS AS</i>			
Hustype: <i>Spesial</i>	Plan	DATO 08.07.16 vhh	TRYGGE HJEM
Byggeplassens adresse: <i>Einevegen 34, 6819 Førde</i>		REV.1	SKALA 1 : 100
ARKIV NR.:		REV.2	
G.nr. <i>58</i> Br.nr. <i>118</i> Er tegning klarert for bestilling, kontrakt og søkning ? <i>Nei</i>		REV.3	Tegningsnr. <i>503</i>
VESTLANDSHUSGRUPPENS ARKITEKTKONTOR - 6018 ÅLESUND - TLF. 70 17 89 00		DATA DESIGN SYSTEM	Prosj.nr. <i>764v</i>
TEGNINGEN MÅ HVERKEN HELT ELLER DELVIS KOPIERES ELLER BENYTTES VED TILTAK SOM VESTLANDSHUS IKKE MEDVIRKER I.			

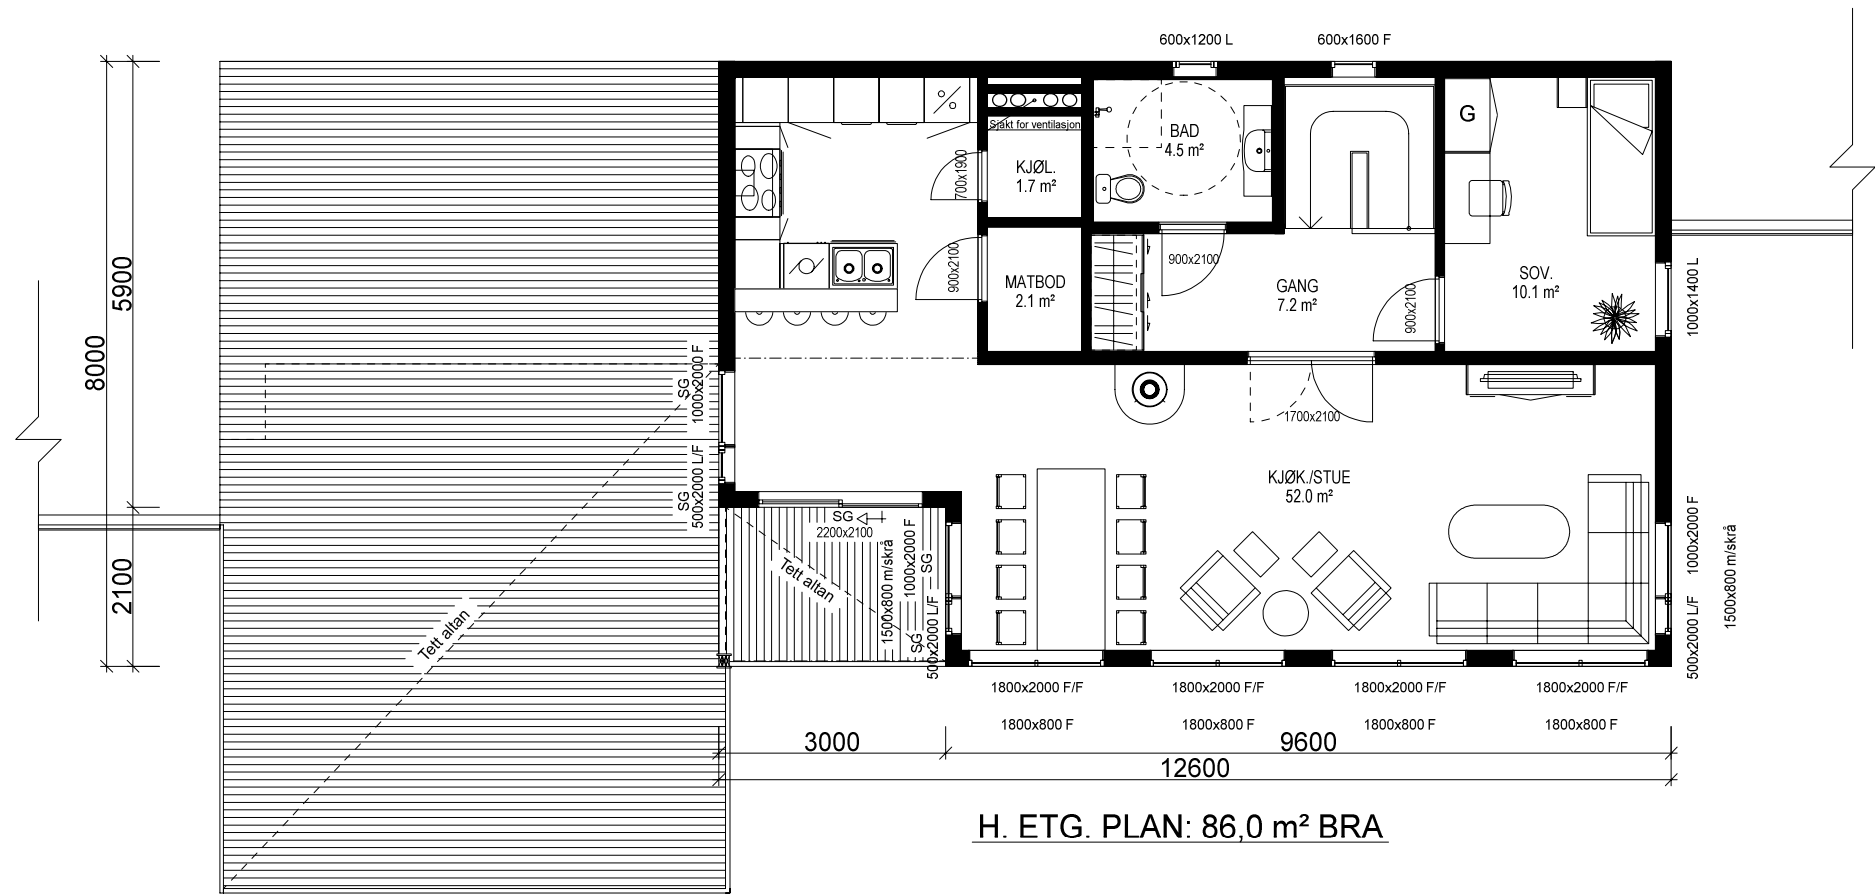

H. ETG. PLAN: 86,0 m² BRA

VESTLANDS HUS		Tiltakshaver: <i>Tine Marie Åsnes og André Langedal</i>	
		Forhandler: <i>BTHUS AS</i>	
Hustype: Spesial		Plan	
Byggeplassens adresse:		ARKIV NR.:	
Einevegen 34, 6819 Førde			
G.nr. 58	Br.nr. 118	Er tegning klarert for bestilling, kontrakt og søkning ?	Nei
VESTLANDSHUSGRUPPENS ARKITEKTKONTOR - 6018 ÅLESUND - TLF. 70 17 89 00			
TEGNINGEN MÅ HVERKEN HELT ELLER DELVIS KOPIERES ELLER BENYTTES VED TILTAK SOM VESTLANDSHUS IKKE MEDVIRKER I.			

DATO 08.07.16 vhh	TRYGGE HJEM
REV.1	
REV.2	SKALA 1 : 100
REV.3	
Tegningsnr. 504	
Prosj.nr. 764v	

DATA DESIGN SYSTEM	
--------------------	--