



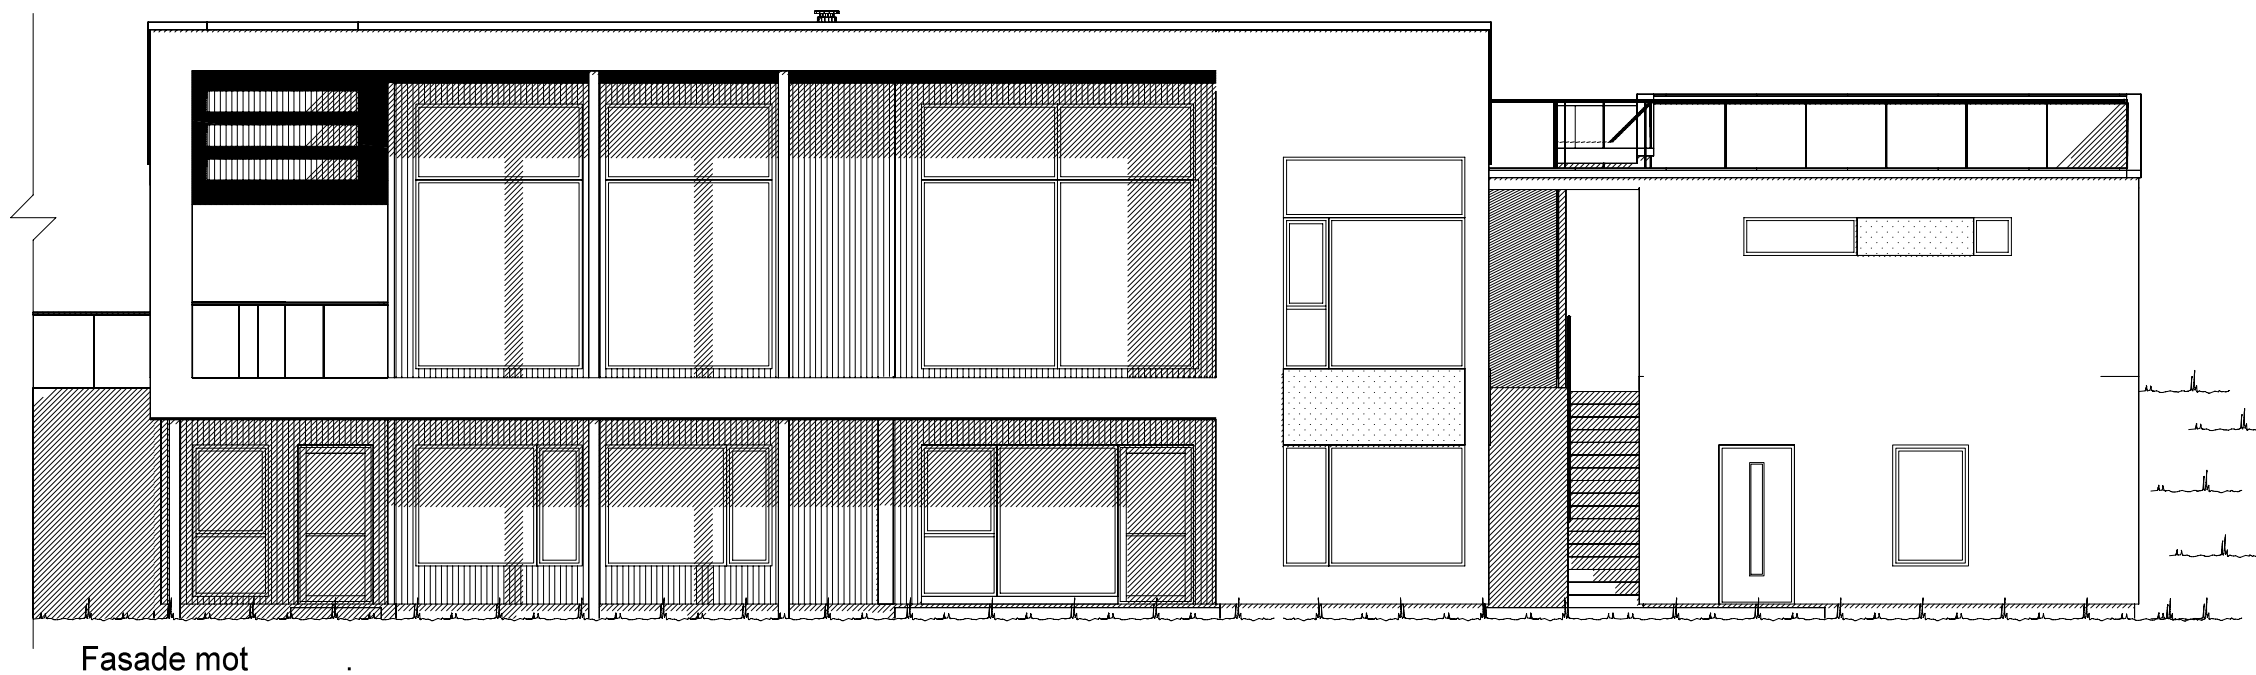

Fasade mot

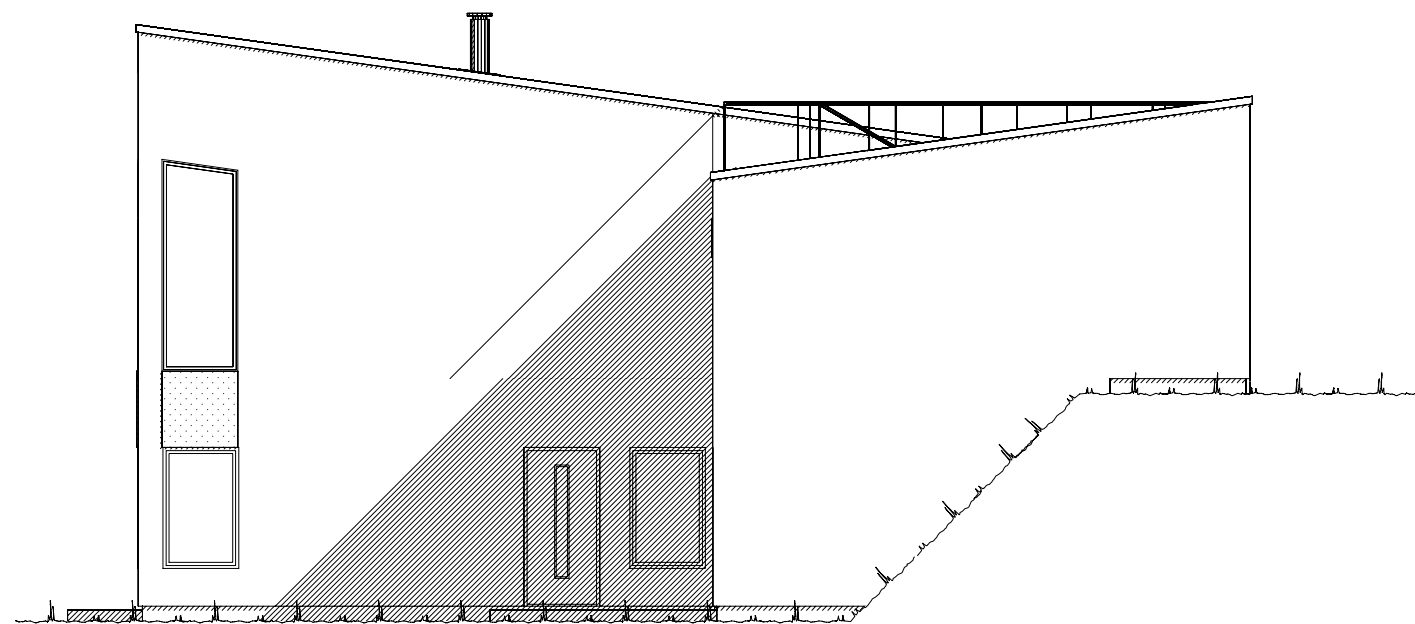



Fasade mot

UTFORMING AV TILTAK BEKREFTES FOREVIST:

Nabo.nr.	G.nr.	Br.nr.	Dato	Sign.
Nabo.nr.	G.nr.	Br.nr.	Dato	Sign.
Nabo.nr.	G.nr.	Br.nr.	Dato	Sign.
Nabo.nr.	G.nr.	Br.nr.	Dato	Sign.

Ferdig planert terreng
Bak / under terreng
Eksisterende terreng


VESTLANDS HUS		Tiltakshaver: Anette Hyllestad og Rune Blom	
		Forhandler: BTHUS AS	
Hustype: Snønipa		Fasade 1 og 2	
Byggeplassens adresse: Brendeholten, 6814 Førde		ARKIV NR.:	
G.nr. 62	Br.nr. 959	Er tegning klarert for bestilling, kontrakt og søkning ?	Nei
VESTLANDSHUSGRUPPENS ARKITEKTKONTOR - 6018 ÅLESUND - TLF. 70 17 89 00		DATO 18.04.18 vhh	
TEGNINGEN MÅ HVERKEN HELT ELLER DELVIS KOPIERES ELLER BENYTTES VED TILTAK SOM VESTLANDSHUS IKKE MEDVIRKER I.		REV.1 27.04.18 kg	
		REV.2 04.05.18 vhh	
		REV.3	
		SKALA 1 : 100	
		Tegningsnr. 501	
		Prosj.nr. 180067	
		DATA DESIGN SYSTEM	

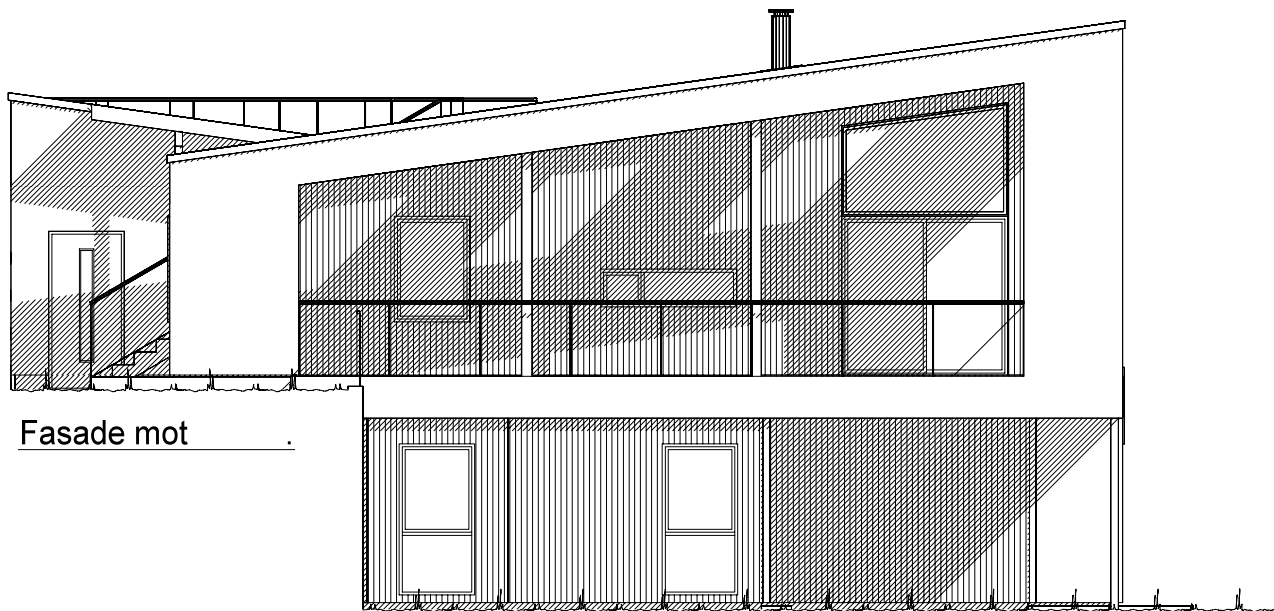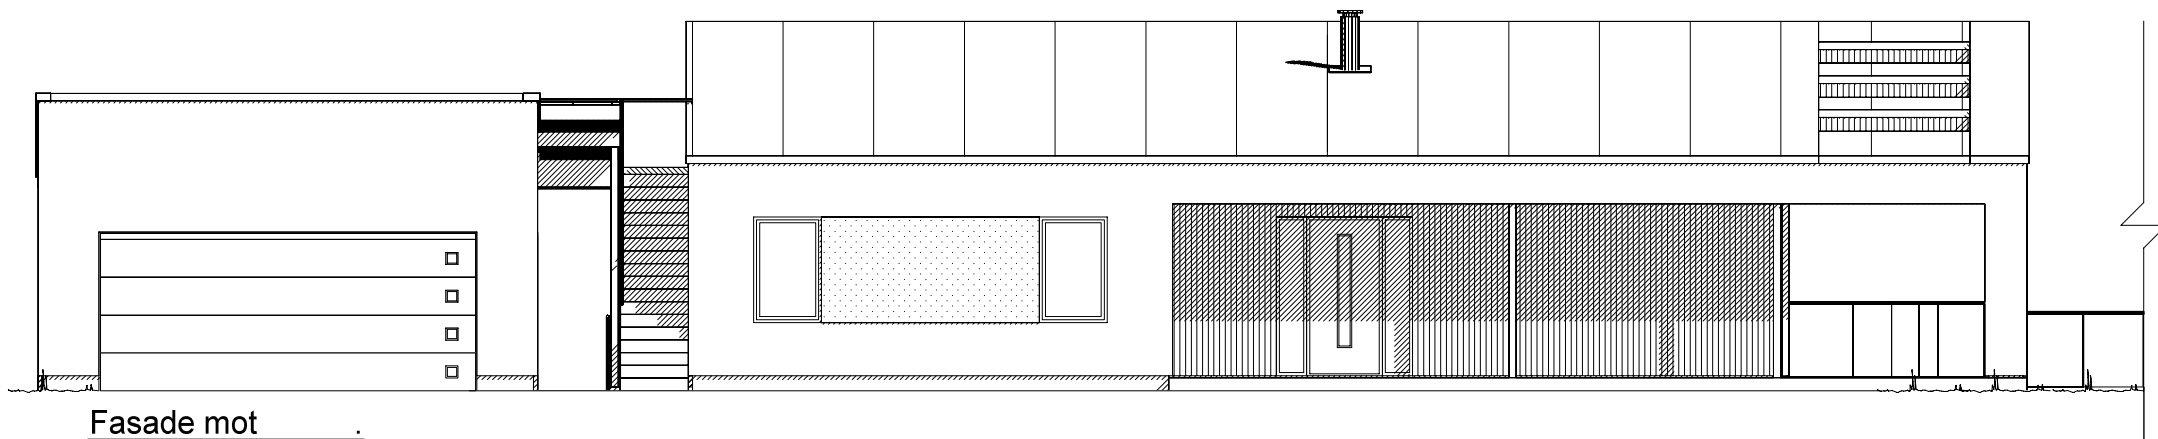

— — — — — KOTE — — — — —
Ferdig planert terreng
— — — — — KOTE — — — — —
Bak / under terreng
— — — — — KOTE — — — — —
Eksisterende terreng

UTFORMING AV TILTAK BEKREFTES FOREVIST:				
Nabo.nr.	G.nr.	Br.nr.	Dato	Sign.
Nabo.nr.	G.nr.	Br.nr.	Dato	Sign.
Nabo.nr.	G.nr.	Br.nr.	Dato	Sign.
Nabo.nr.	G.nr.	Br.nr.	Dato	Sign.

VESTLANDS HUS		Tiltakshaver: Anette Hyllestad og Rune Blom	
		Forhandler: BTHUS AS	
Hustype: Snønipa		Fasade 3 og 4	
Byggeplassens adresse: Brendeholten, 6814 Førde		ARKIV NR.:	DATO 18.04.18 vhh
G.nr. 62 Br.nr. 959		Er tegning klarert for bestilling, kontrakt og søkning ?	REV.1 27.04.18 kg
		Nei	REV.2 04.05.18 vhh
			REV.3
VESTLANDSHUSGRUPPENS ARKITEKTKONTOR - 6018 ÅLESUND - TLF. 70 17 89 00		SKALA 1 : 100	
TEGNINGEN MÅ HVERKEN HELT ELLER DELVIS KOPIERES ELLER BENYTTES VED TILTAK SOM VESTLANDSHUS IKKE MEDVIRKER I.		Tegningsnr. 502	
		Prosj.nr. 180067	

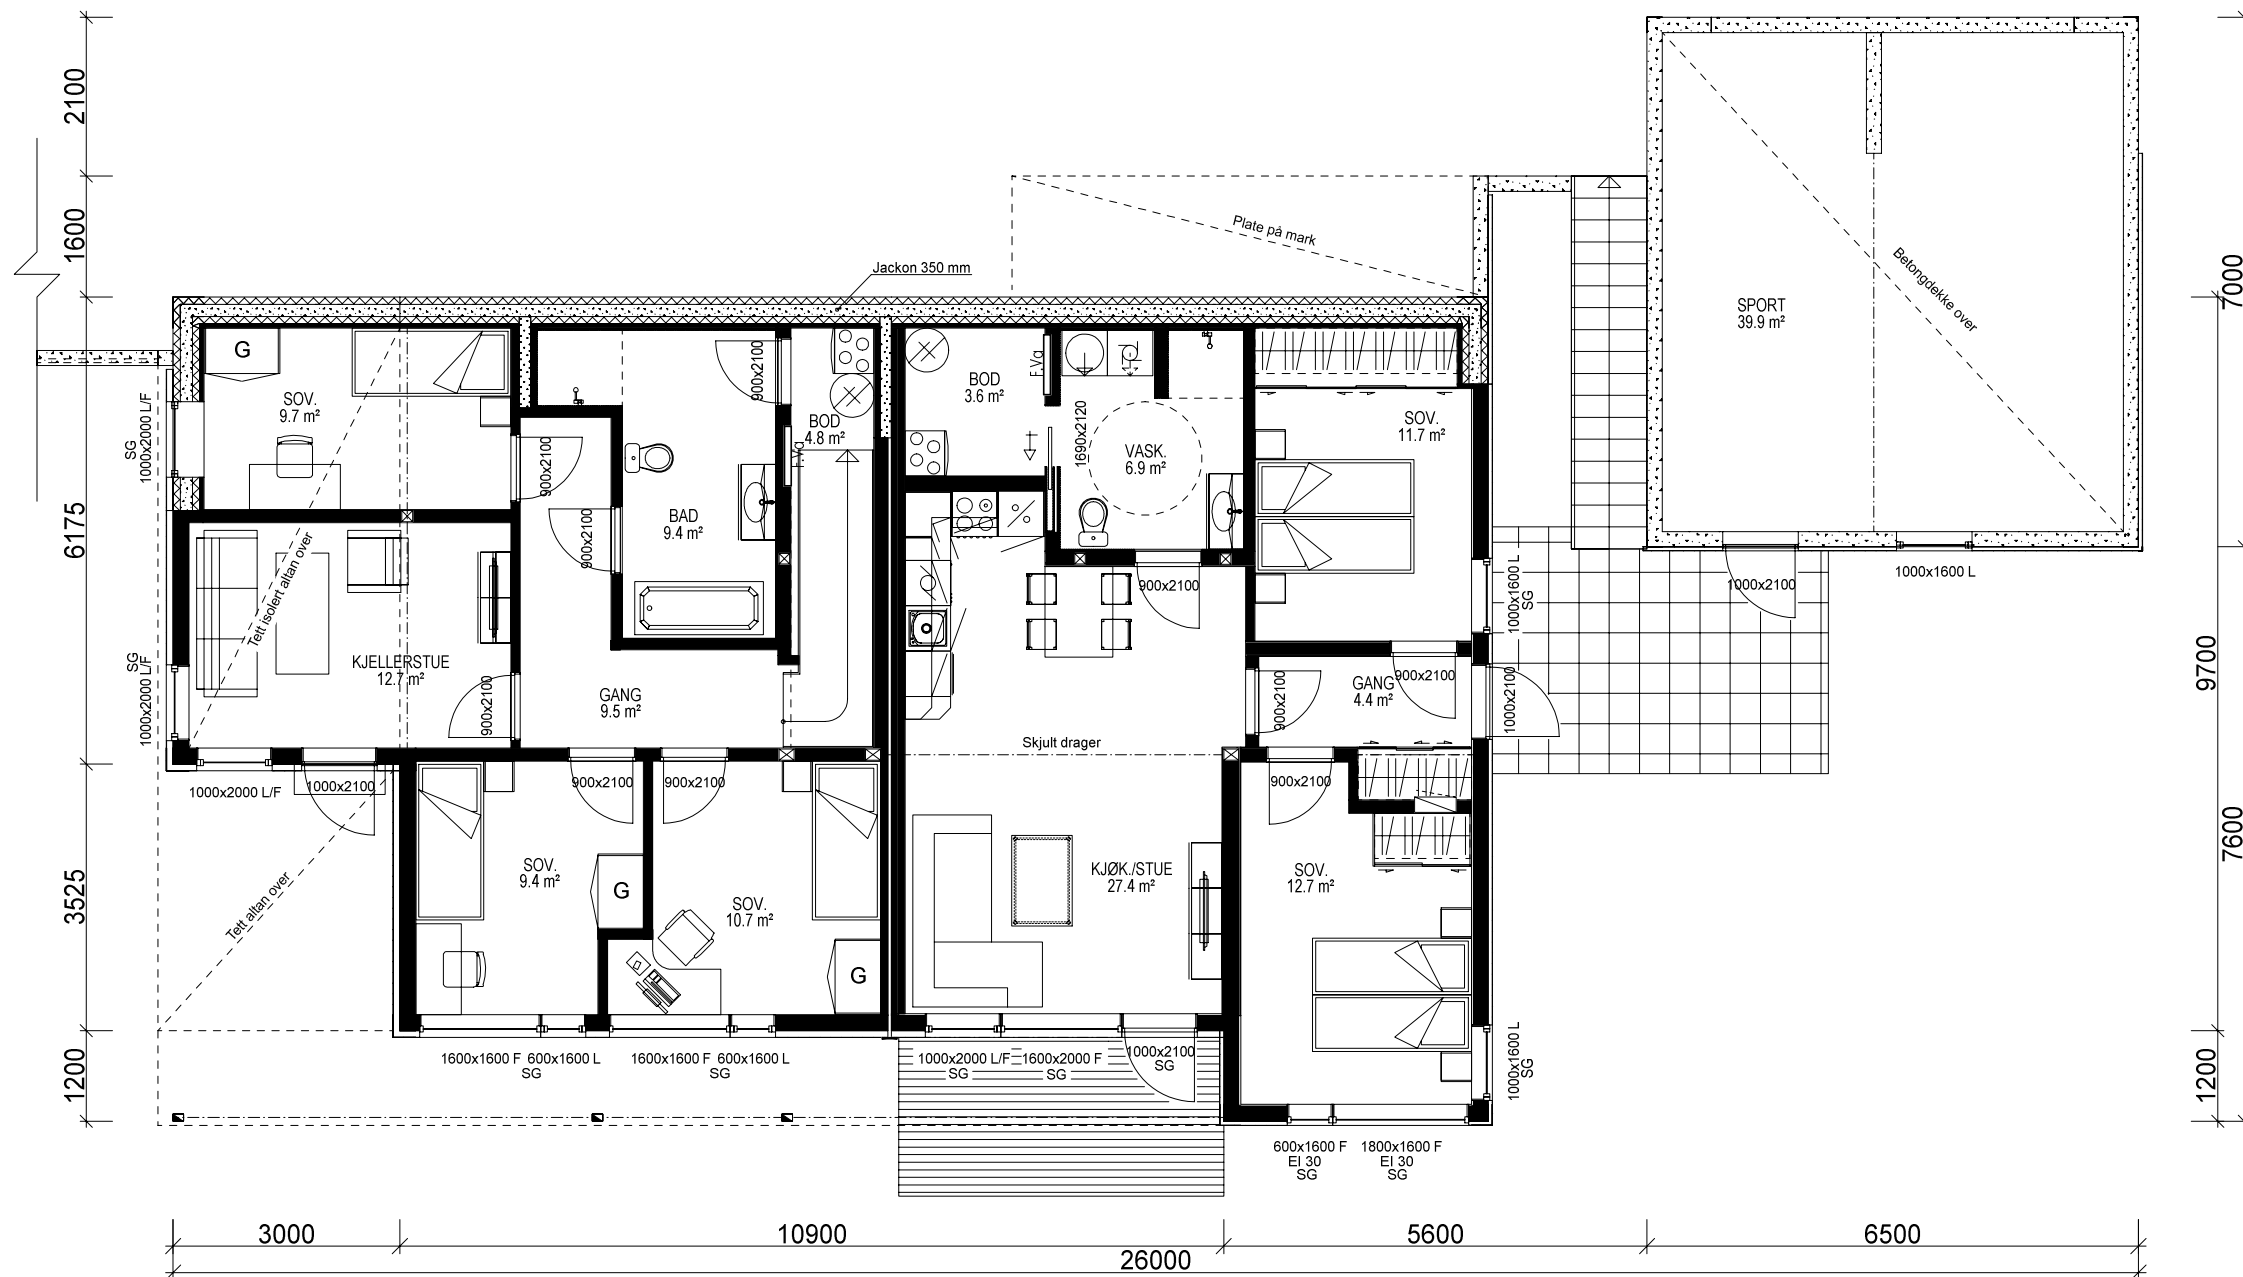

U. ETG. PLAN: 71,5 m² + LEILIGHET: 71,4 m² + SPORT: 39,9 m² BRA

Bruk av personsikkerhetsglass i vindu, er markert på plan med SG

Pipe i leilighet erstattes av luft til vann varmepumpe, eller lignende vannbåren varmekilde.

KRAV TIL GARASJE PÅ TOMT
Garasje med summen av bruttoareal/BYA alle plan ≤ 50m2:
-Avstand til nabogrense min. 1 m.
-Ingen krav mot egen bolig unntatt avstand min. 1 m.
Garasje/bygg med summen av bruttoareal/BYA alle plan > 50 m2:
-Min. 4 m avstand til nabogrense.
-Eller < 4 m til grense og med brannskille EI 30 til 4 m fra grense.
-Ingen kav mot egen bolig unntatt min. 1 m avstand.
Når den del av bygg som benyttes til garasje måler mer enn 50 m2 bruttoareal:
-Krav om min. 4 m til nabogrense og min. 8 m til egen og andres bolig.
-Eller kortere avstand og og skilt med bygningsdeler i EI 60 mot andre boenheter.
Carport regnes som garasje når den har mer enn 50% yttervegger.

V17024

BRUTTOAREAL GARASJE: 47,0 m²

Arealberegninger i hht. NS 3940	Bruksareal BRA i m²				P-ROM Primære rom
	Pr etasje	Utvendig bod/garasje	Åpent overbygg areal og carport	Sum BRA	
U. etg. plan	146.3	40.3	27.8	214.4	138.4
H. etg. plan	142.8	40.6	58.3	241.7	128.0
SUM :	289.1	80.9	86.1	456.1	266.4
BYA :	178.7	41.0	47.0	266.7	
Grunnflate/ fotavtrykk :	218.0				

Prosjektert etter TEK 10 av 09.12.16 nr. 1564


 VESTLANDS HUS		Tiltakshaver: <i>Anette Hyllestad og Rune Blom</i>				
		Forhandler: <i>BTHUS AS</i>				
Hustype: Snønipa		Plan		DATO 18.04.18 vhh		SKALA 1 : 100
Byggeplassens adresse: Brendeholten, 6814 Førde		ARKIV NR.:		REV.1 27.04.18 kg		
				REV.2 04.05.18 vhh		
				REV.3		
G.nr. 62	Br.nr. 959	Er tegning klarert for bestilling, kontrakt og søkning ?		Nei		Tegningsnr. 503
				 DATA DESIGN SYSTEM		Prosj.nr. 180067
VESTLANDSHUSGRUPPENS ARKITEKTKONTOR - 6018 ÅLESUND - TLF. 70 17 89 00						
TEGNINGEN MÅ HVERKEN HELT ELLER DELVIS KOPIERES ELLER BENYTTES VED TILTAK SOM VESTLANDSHUS IKKE MEDVIRKER I.						

Bygning i:
Risikoklasse 4
Brannklasse 1

Kanaler fra ventilasjonsanlegg, vil i noen tilfeller medføre ekstra veggtykkelser eller "kassing", som får mindre konsekvenser for romløsninger. Dette kan eventuelt justeres noe før igangsetting av bygget.

NB! Ved innhenting av pristilbud av ytterdører og vindu, må forutsetningen i varmetapsberegningen legges til grunn. Her blir det forutsatt en maksimal, gjennomsnittlig U-verdi til ytterdører og vindu for bygget. Høy prosentandel over 20% vindu og dører, har konsekvenser for byggets isolering.


% vindu- og dørareal er beregnet til: xx %
Gjennomsnittlig U-verdi er her:

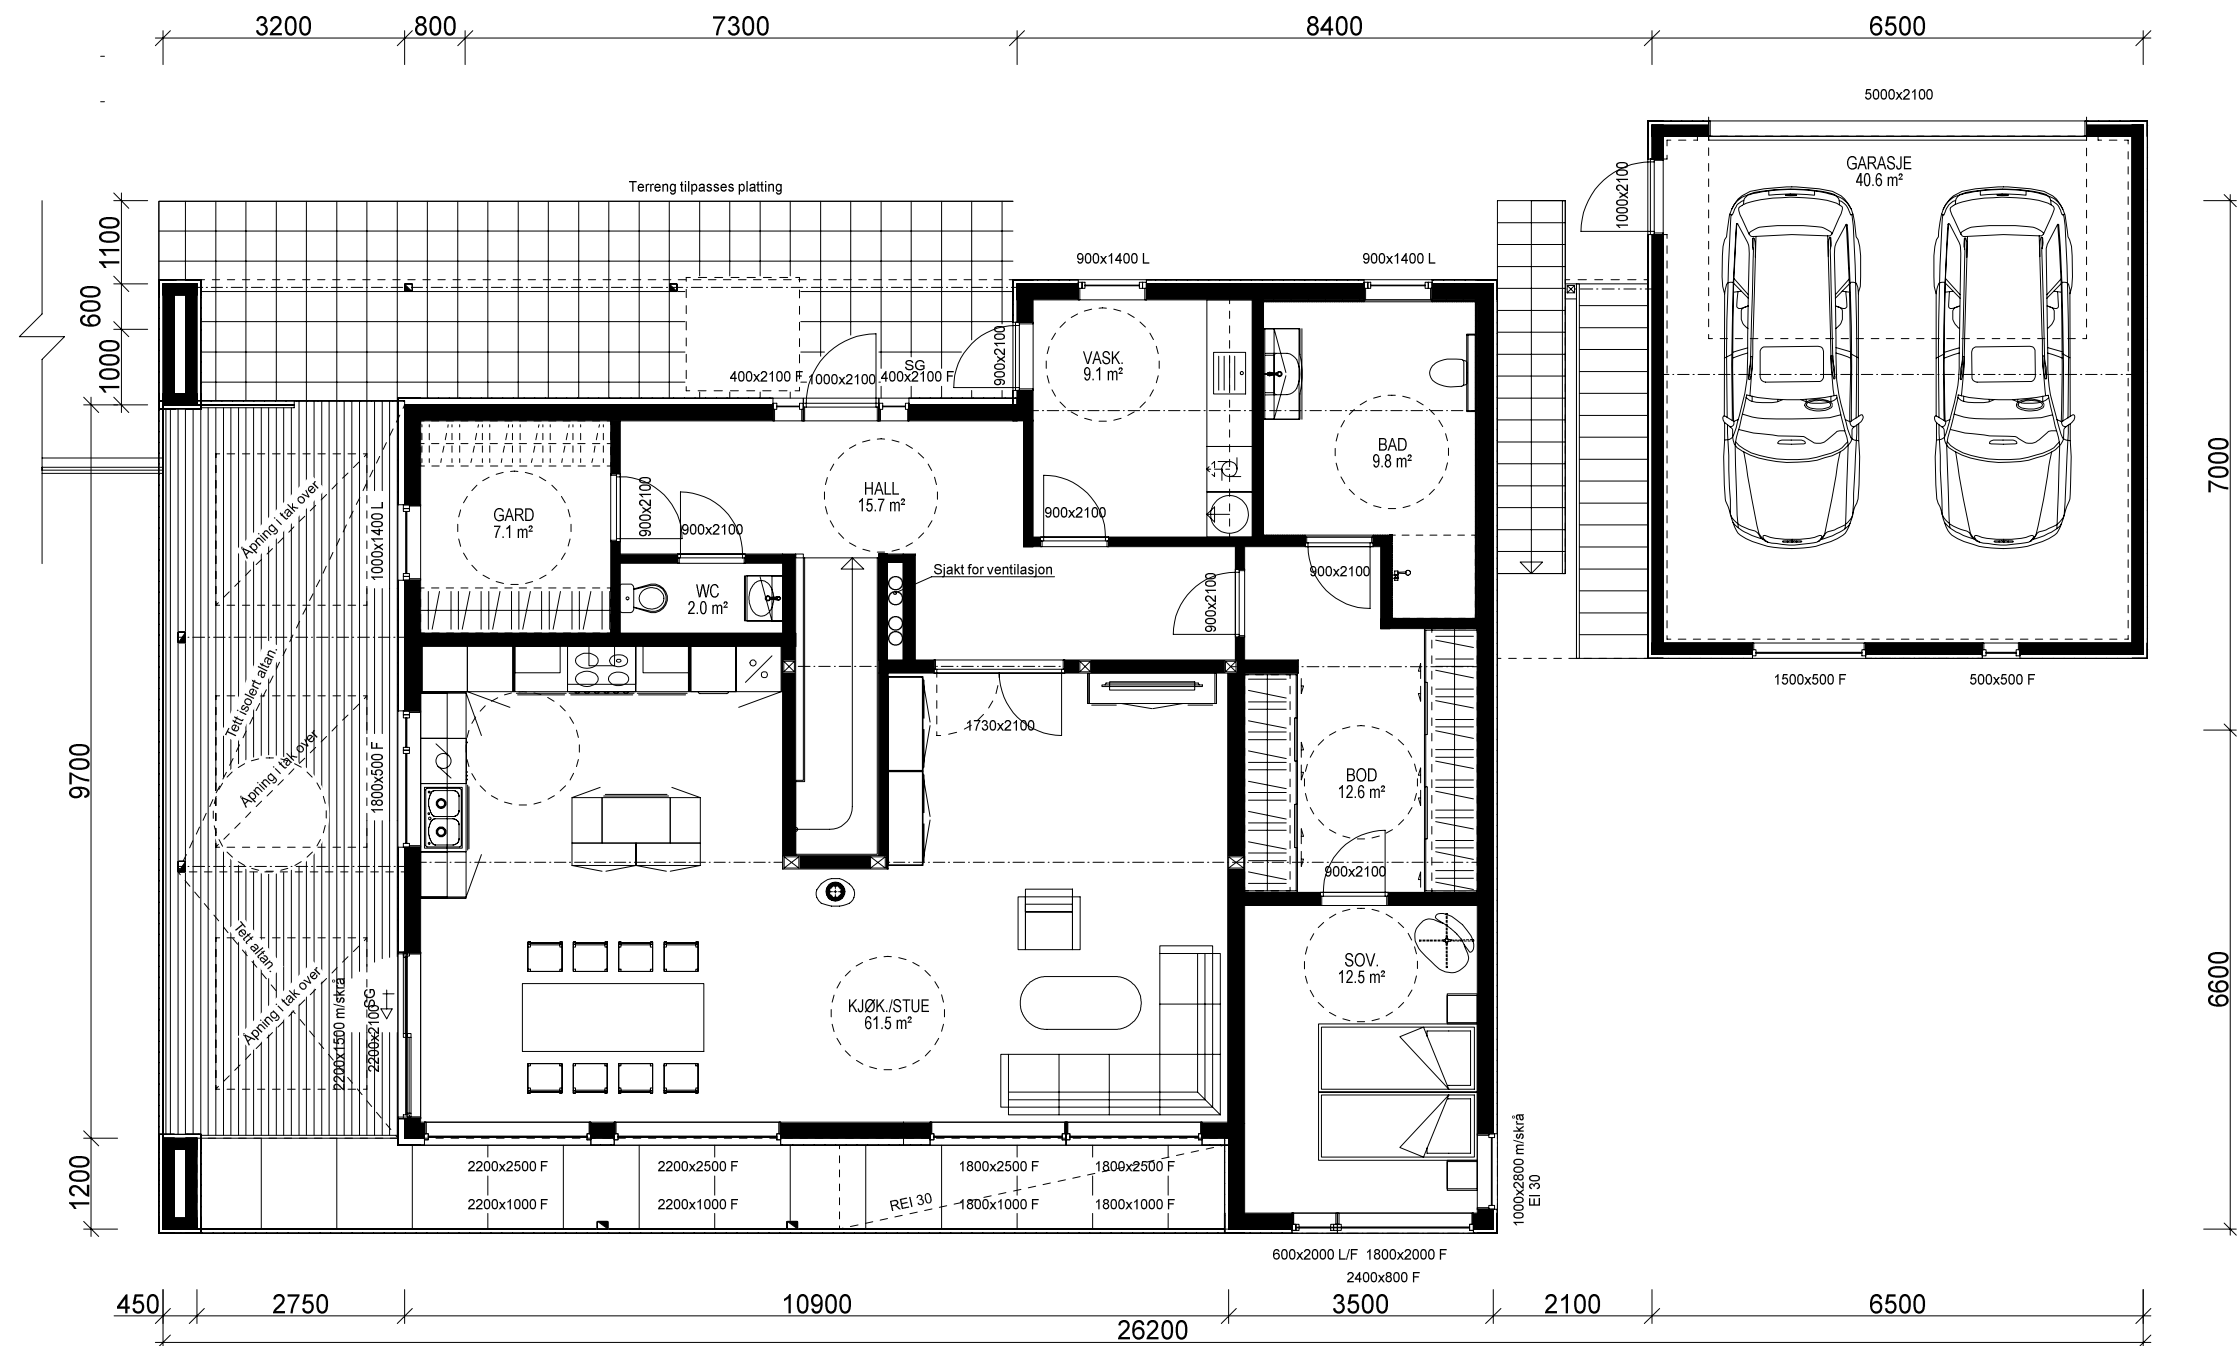

H. ETG. PLAN: 142,8 m² + GARASJE: 40,6 m² BRA

Sportsbod i frittstående bygg/garasje.
SKAL være tilgjengelig og ha trinnfri adkomst.
SKAL bygges samtidig som hus.

VESTLANDS HUS		Tiltakshaver: Anette Hyllestad og Rune Blom	
		Forhandler: BTHUS AS	
Hustype: Snønipa		Plan	
Byggeplassens adresse:		ARKIV NR.:	
Brendeholten, 6814 Førde			
G.nr. 62	Br.nr. 959	Er tegning klarert for bestilling, kontrakt og søkning ?	Nei
VESTLANDSHUSGRUPPENS ARKITEKTKONTOR - 6018 ÅLESUND - TLF. 70 17 89 00		TEGNINGEN MÅ HVERKEN HELT ELLER DELVIS KOPIERES ELLER BENYTTES VED TILTAK SOM VESTLANDSHUS IKKE MEDVIRKER I.	
DATO 18.04.18 vhh		SKALA 1 : 100	
REV.1 27.04.18 kg		Tegningsnr. 504	
REV.2 04.05.18 vhh		Prosj.nr. 180067	
REV.3			
DATA DESIGN SYSTEM			

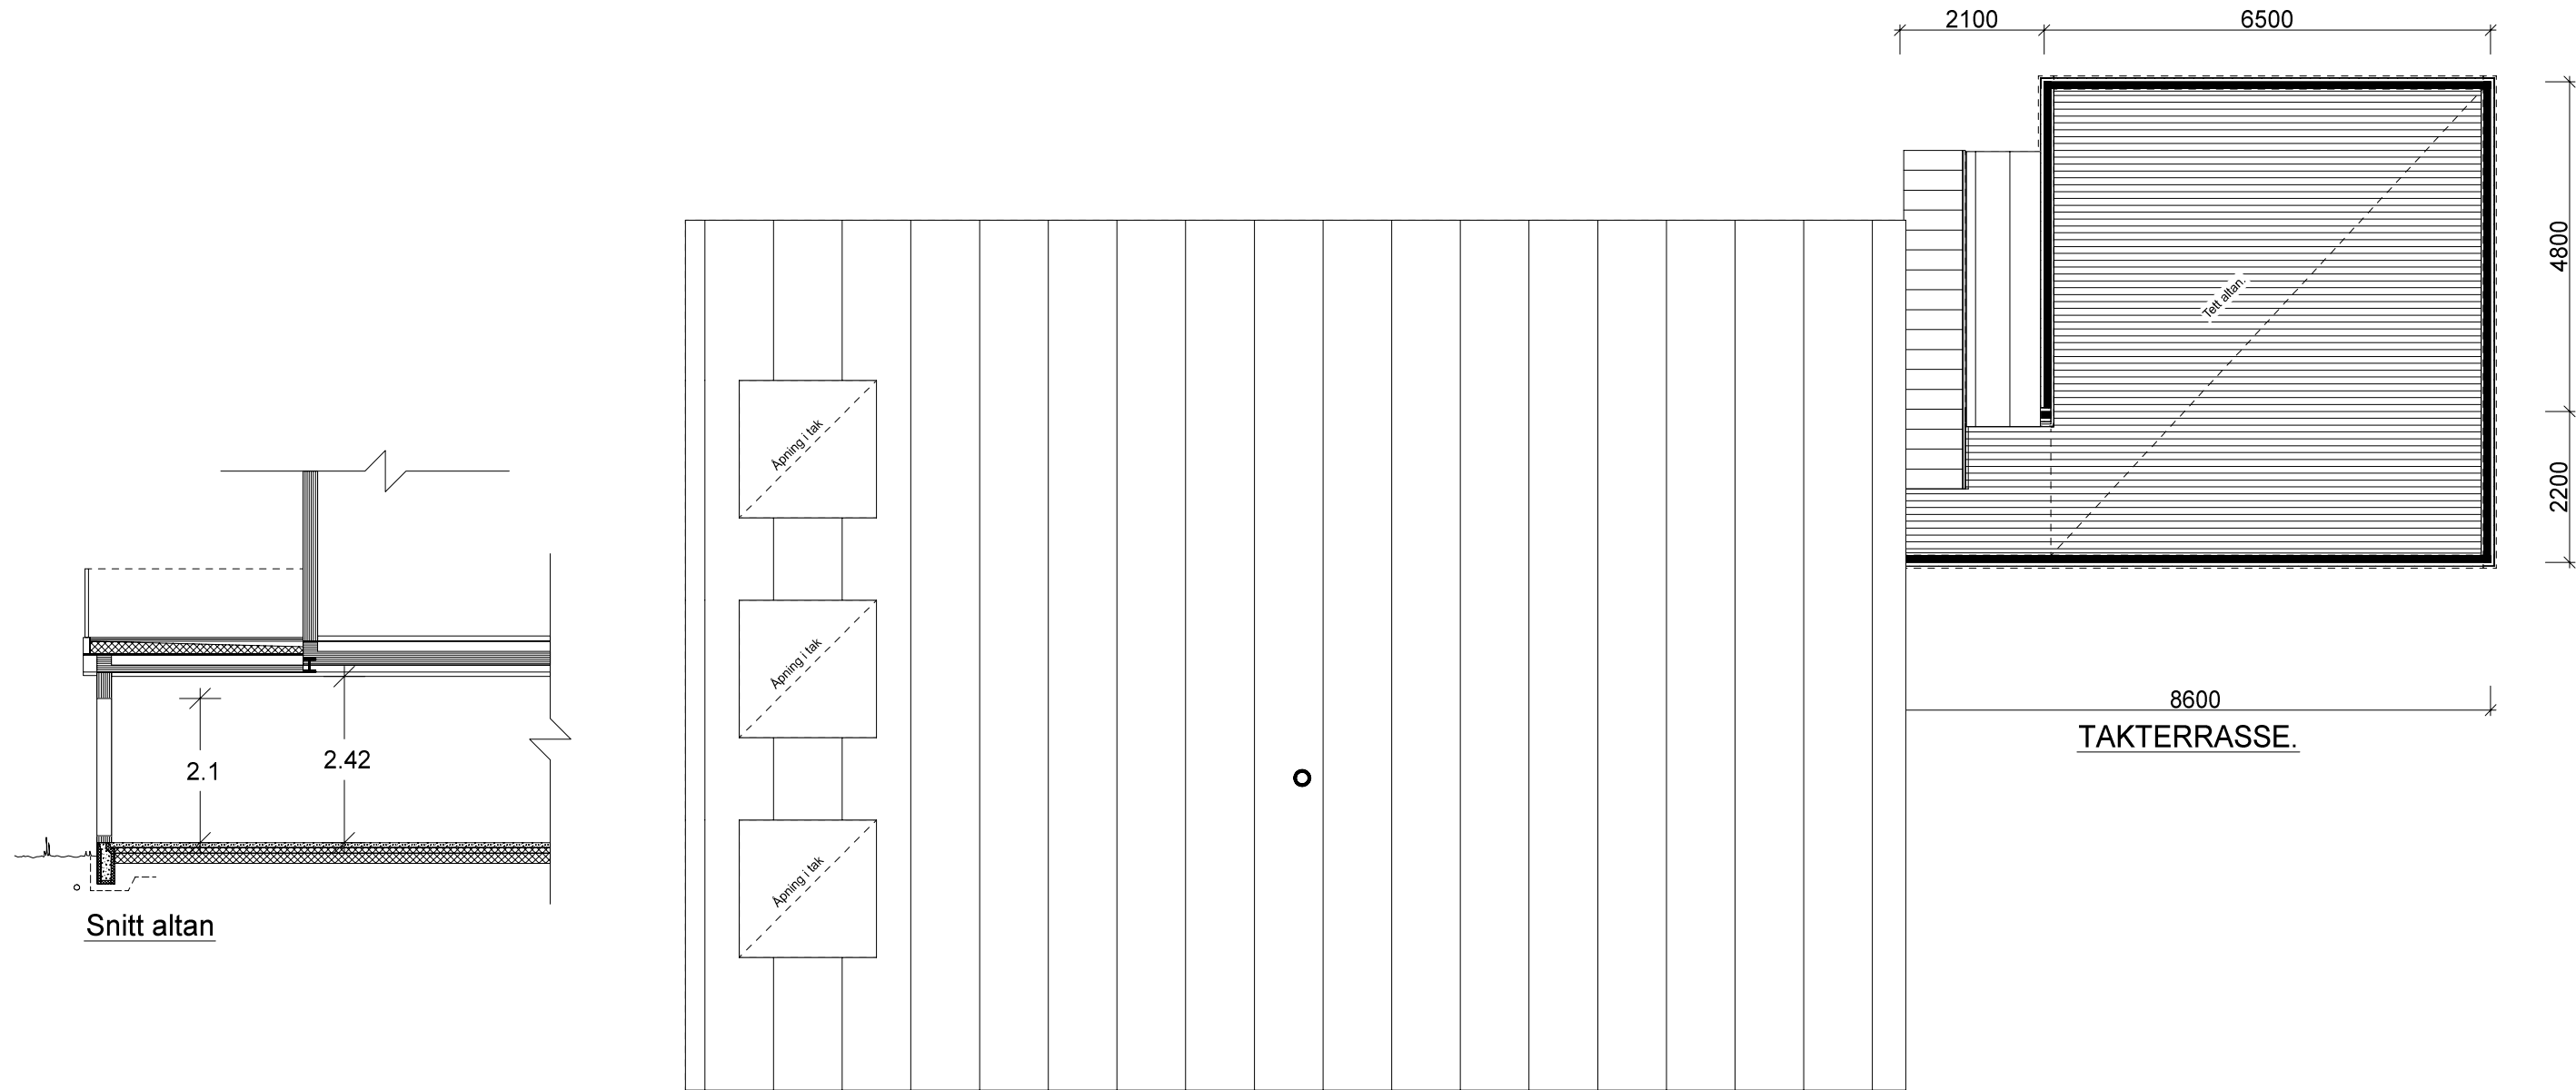

 VESTLANDS HUS		Tiltakshaver: <i>Anette Hyllestad og Rune Blom</i>				
		Forhandler: <i>BTHUS AS</i>				
Hustype: Snønipa		Plan og snitt		DATO 18.04.18 vhh		
Byggeplassens adresse: Brendeholten, 6814 Førde		ARKIV NR.:		REV.1 27.04.18 kg		
				REV.2 04.05.18 vhh		
				REV.3		
G.nr. 62		Br.nr. 959		Er tegning klarert for bestilling, kontrakt og søkning ?		Nei
				 DATA DESIGN SYSTEM		SKALA 1 : 100
						Tegningsnr. 505
						Prosj.nr. 180067
VESTLANDSHUSGRUPPENS ARKITEKTKONTOR - 6018 ÅLESUND - TLF. 70 17 89 00						
TEGNINGEN MÅ HVERKEN HELT ELLER DELVIS KOPIERES ELLER BENYTTES VED TILTAK SOM VESTLANDSHUS IKKE MEDVIRKER I.						