




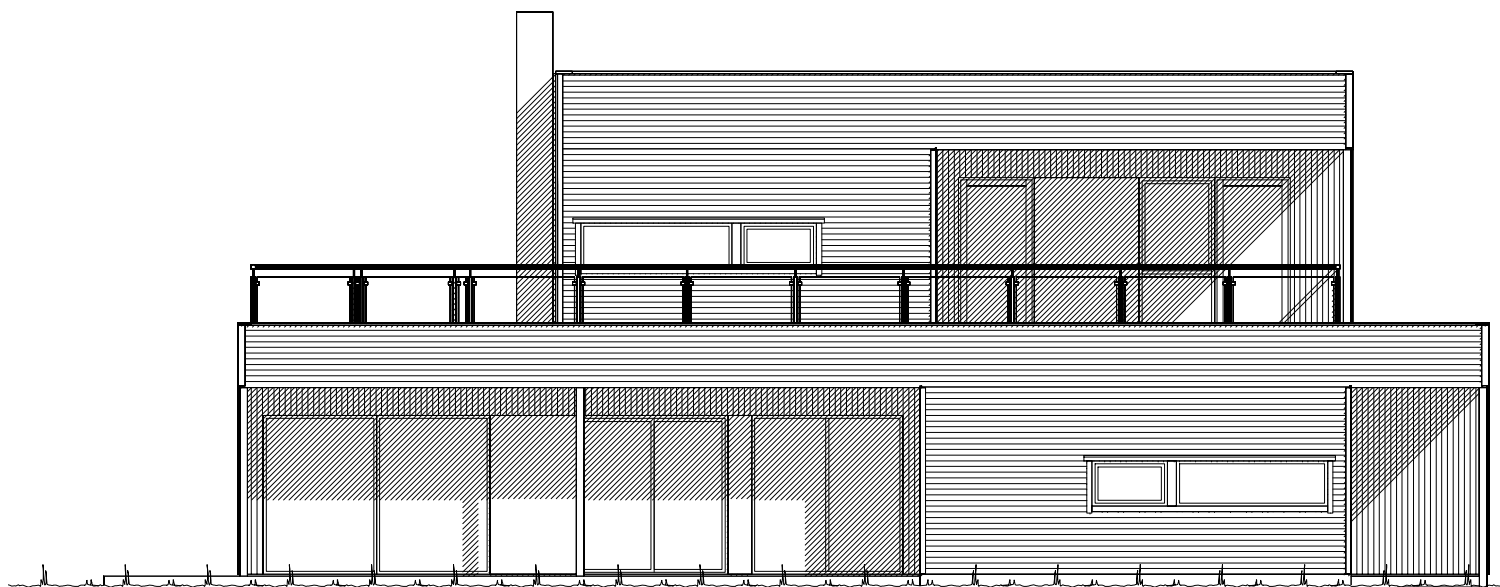

Fasade mot _____.

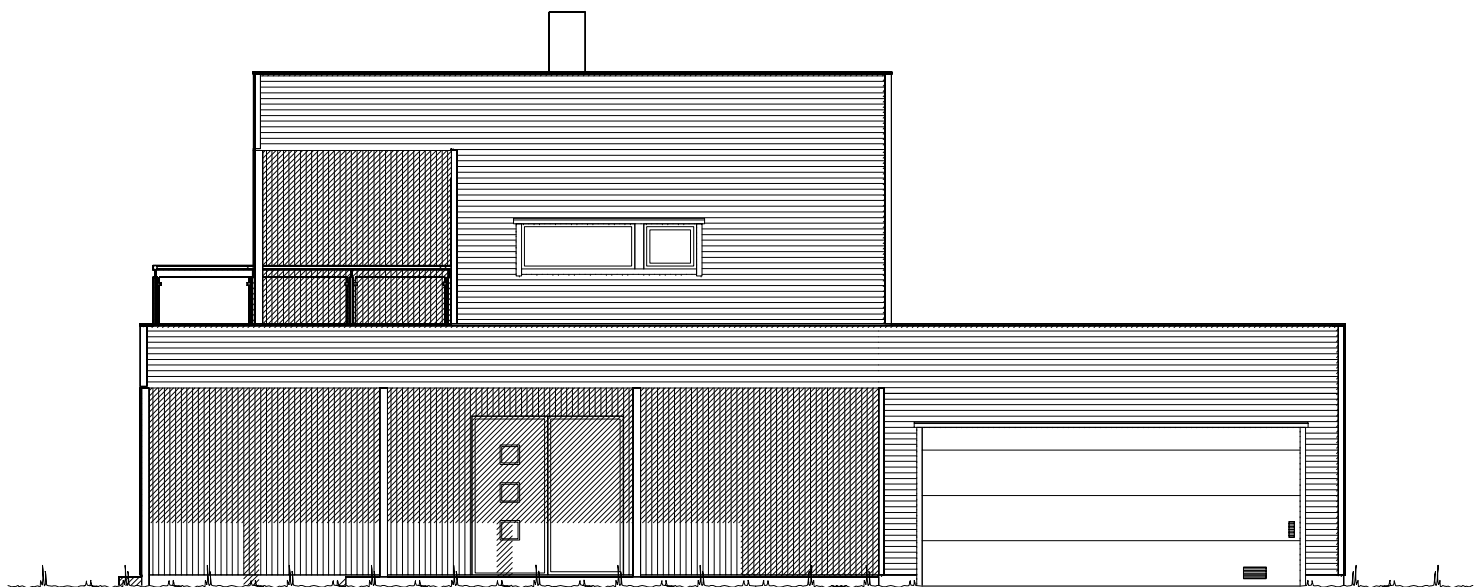

Fasade mot _____.

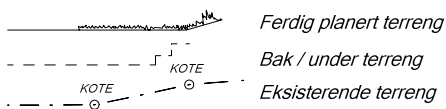


UTFORMING AV TILTAK BEKREFTES FOREVIST:				
Nabo.nr.	G.nr.	Br.nr.	Dato	Sign.
Nabo.nr.	G.nr.	Br.nr.	Dato	Sign.
Nabo.nr.	G.nr.	Br.nr.	Dato	Sign.
Nabo.nr.	G.nr.	Br.nr.	Dato	Sign.


		Tiltakshaver: Tormod Kvalsvik	
		Forhandler: VestlandsHus Sogn AS	
Hustype: Spesial		Fasade 1 og 2	
Byggeplassens adresse:		ARKIV NR.:	
Verket 2, 6868 Gaupne			
G.nr. 77	Br.nr. 58	Er tegning klarert for bestilling, kontrakt og søkning ?	Nei
VESTLANDSHUSGRUPPENS ARKITEKTKONTOR - 6018 ÅLESUND - TLF. 70 17 89 00			
TEGNINGEN MÅ HVERKEN HELT ELLER DELVIS KOPIERES ELLER BENYTTES VED TILTAK SOM VESTLANDSHUS IKKE MEDVIRKER I.			

DATO 04.04.17 vhh	
REV.1	
REV.2	
REV.3	
SKALA 1 : 100	
Tegningsnr.	501
Prosj.nr.	170064


 DATA DESIGN SYSTEM

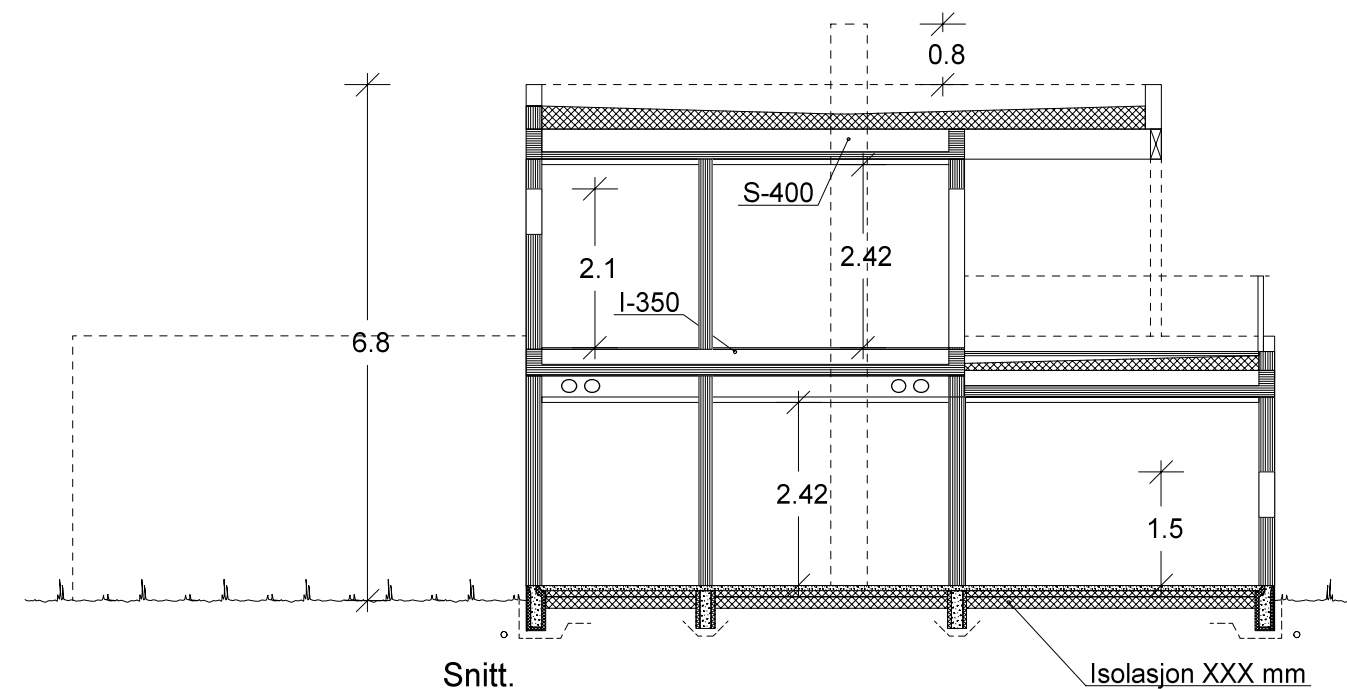

<i>Nabo.nr.</i>	G.nr.	Br.nr.	Dato	Sign.
<i>Nabo.nr.</i>	G.nr.	Br.nr.	Dato	Sign.
<i>Nabo.nr.</i>	G.nr.	Br.nr.	Dato	Sign.
<i>Nabo.nr.</i>	G.nr.	Br.nr.	Dato	Sign.

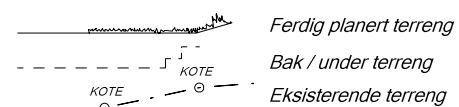

 VESTLANDS HUS		Tiltakshaver: <i>Tormod Kvalsvik</i>	
		Forhandler: <i>VestlandsHus Sogn AS</i>	
Hustype: <i>Spesial</i>		Fasade 3, 4 og snitt	
Byggeplassens adresse:		ARKIV NR.:	DATO <i>04.04.17</i> vhh
Verket 2, 6868 Gaupne			REV.1
G.nr. <i>77</i> Br.nr. <i>58</i>		Er tegning klarert for bestilling, kontrakt og søkning ? <i>Nei</i>	REV.2
			REV.3
		 DATA DESIGN SYSTEM	SKALA 1 : 100
			Tegningsnr. <i>502</i>
			Prosj.nr. <i>170064</i>
VESTLANDSHUSGRUPPENS ARKITEKTKONTOR - 6018 ÅLESUND - TLF. 70 17 89 00			
TEGNINGEN MÅ HVERKEN HELT ELLER DELVIS KOPIERES ELLER BENYTTES VED TILTAK SOM VESTLANDSHUS IKKE MEDVIRKER I.			

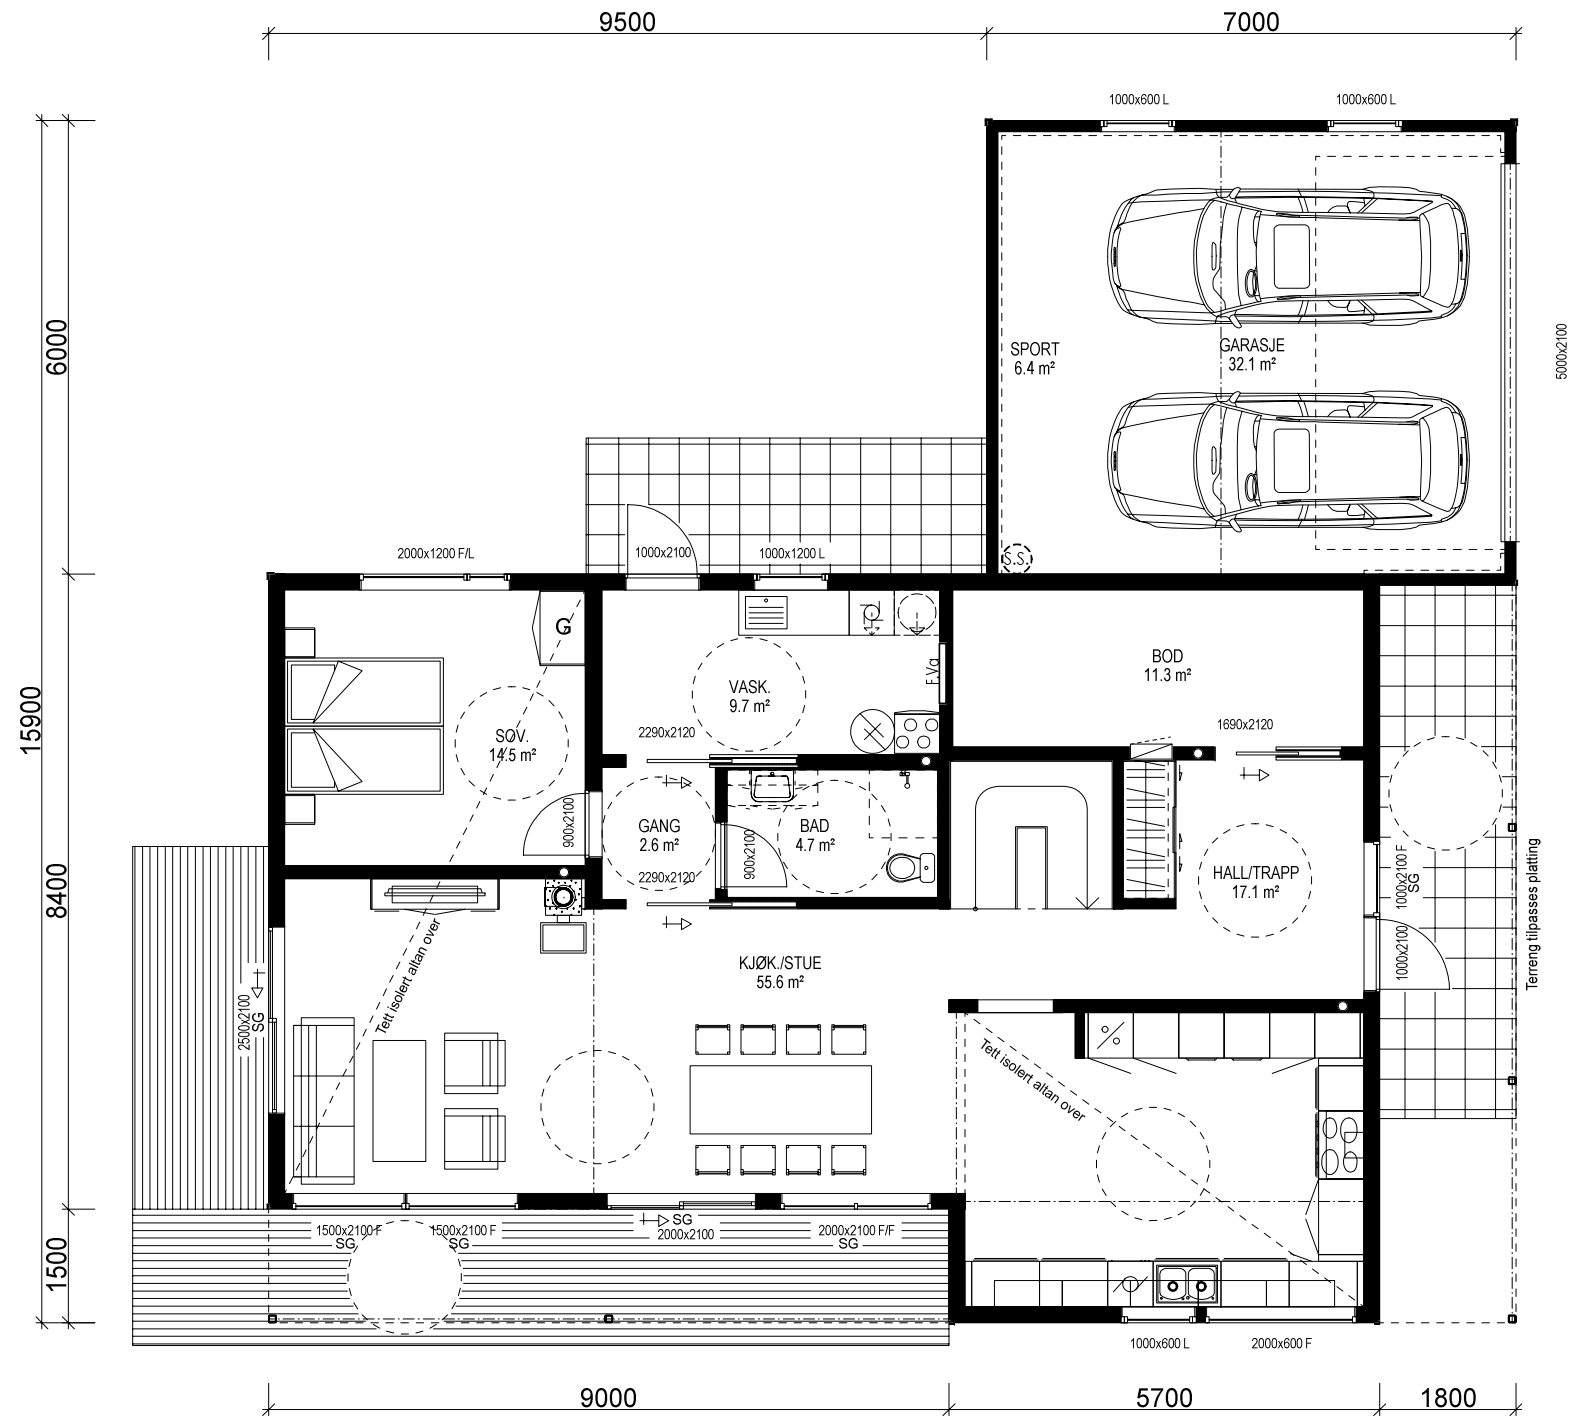

H. ETG.PLAN: 121,9 m² + GARASJE: 32,1 m² + SPORT: 6,4 m² BRA

Bruk av personsikkerhetsglass i vindu, er markert på plan med SG

Prosjekteres etter TEK10 - 12.11.15

Bygning i:
Risikoklasse 4
Brannklasse 1

Kanaler fra ventilasjonsanlegg, vil i noen tilfeller medføre ekstra veggtykkelser eller "kassing", som får mindre konsekvenser for romløsninger. Dette kan eventuelt justeres noe før igangsetting av bygget.

NB! Ved innhenting av pristilbud av ytterdører og vindu, må forutsetningen i varmetapsberegningen legges til grunn. Her blir det forutsatt en maksimal, gjennomsnittlig U-verdi til ytterdører og vindu for bygget. Høy prosentandel over 20% vindu og dører, har konsekvenser for byggets isolering.

% vindu- og dørareal er beregnet til: -xx%
Gjennomsnittlig U-verdi er her:

KRAV TIL GARASJE PÅ TOMT
Garasje med summen av bruttoareal/BYA alle plan < 50m²:
-Avstand til nabogrense min. 1 m.
-Ingen krav mot egen bolig unntatt avstand min. 1 m.
Garasje/bygg med summen av bruttoareal/BYA alle plan > 50 m²:
-Min. 4 m avstand til nabogrense.
-Eller < 4 m til grense og med brannskille EI 30 til 4 m fra grense.
-Ingen kav mot egen bolig unntatt min. 1 m avstand.
Når biloppstillingrommet fyller mer enn 50 m² bruttoareal:
-Krav om min. 4 m til nabogrense og min. 8 m til egen og andres bolig.
-Eller kortere avstand og og skilt med bygningsdeler i EI 60 mot andre boenheter.
Carport regnes som garasje når den har mer enn 50% yttervegger.

V17024


BRUTTOAREAL GARASJE: 44,0 m²

Arealberegninger i hht. NS 3940	Bruksareal BRA i m ²			Sum BRA	P-ROM Primære rom
	Pr etasje	Utvendig bod/garasje	Åpent overbygg area og carport		
H. etg. plan	121.9	38.5	28.9	189.3	109.3
2. etg. plan	66.2	0.0	13.5	79.7	66.2
SUM :	188.1	38.5	42.4	269.0	175.5
BYA :	205.4	0.0	0.0	205.4	
Grunnflate/fotavtrykk :	174.3				

VESTLANDS HUS		Tiltakshaver: <i>Tormod Kvalsvik</i>	
		Forhandler: <i>VestlandsHus Sogn AS</i>	
Hustype: Spesial		Plan	
Byggeplassens adresse: Verket 2, 6868 Gaupne		ARKIV NR.:	
G.nr. 77	Br.nr. 58	Er tegning klarert for bestilling, kontrakt og søkning ? Nei	
VESTLANDSHUSGRUPPENS ARKITEKTKONTOR - 6018 ÅLESUND - TLF. 70 17 89 00			
TEGNINGEN MÅ HVERKEN HELT ELLER DELVIS KOPIERES ELLER BENYTTES VED TILTAK SOM VESTLANDSHUS IKKE MEDVIRKER I.			

DATO 04.04.17 vhh	
REV.1	
REV.2	
REV.3	
SKALA 1 : 100	
Tegningsnr. 503	
Prosj.nr. 170064	

DATA DESIGN SYSTEM

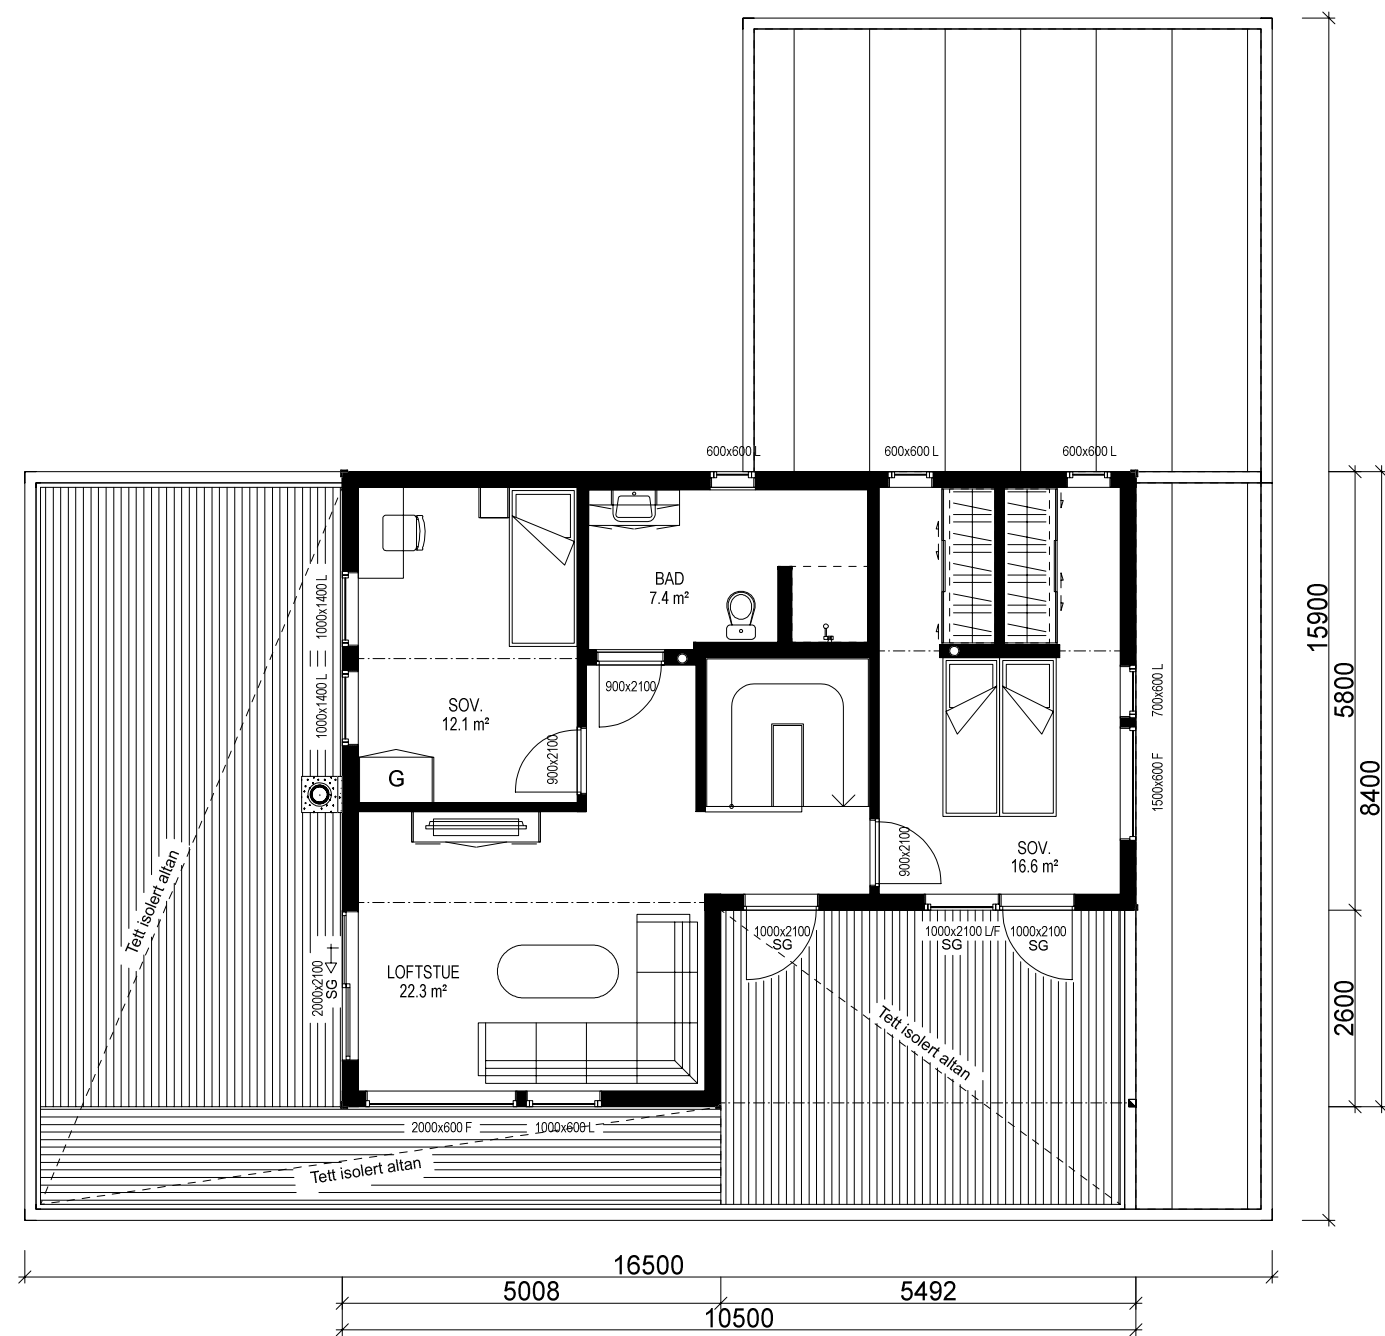

2. ETG.PLAN: 66,2 m² BRA

		Tiltakshaver: Tormod Kvalsvik	
VESTLANDS HUS		Forhandler: VestlandsHus Sogn AS	
Hustype: Spesial		Plan	
Byggeplassens adresse:		ARKIV NR.:	DATO 04.04.17 vhh
Verket 2, 6868 Gaupne			REV.1
			REV.2
		Nei	REV.3
G.nr. 77	Br.nr. 58		SKALA 1 : 100
Er tegning klarert for bestilling, kontrakt og søkning ?			Tegningsnr. 504
		 DATA DESIGN SYSTEM	Prosj.nr. 170064
VESTLANDSHUSGRUPPENS ARKITEKTKONTOR - 6018 ÅLESUND - TLF. 70 17 89 00			
TEGNINGEN MÅ HVERKEN HELT ELLER DELVIS KOPIERES ELLER BENYTTES VED TILTAK SOM VESTLANDSHUS IKKE MEDVIRKER I.			