



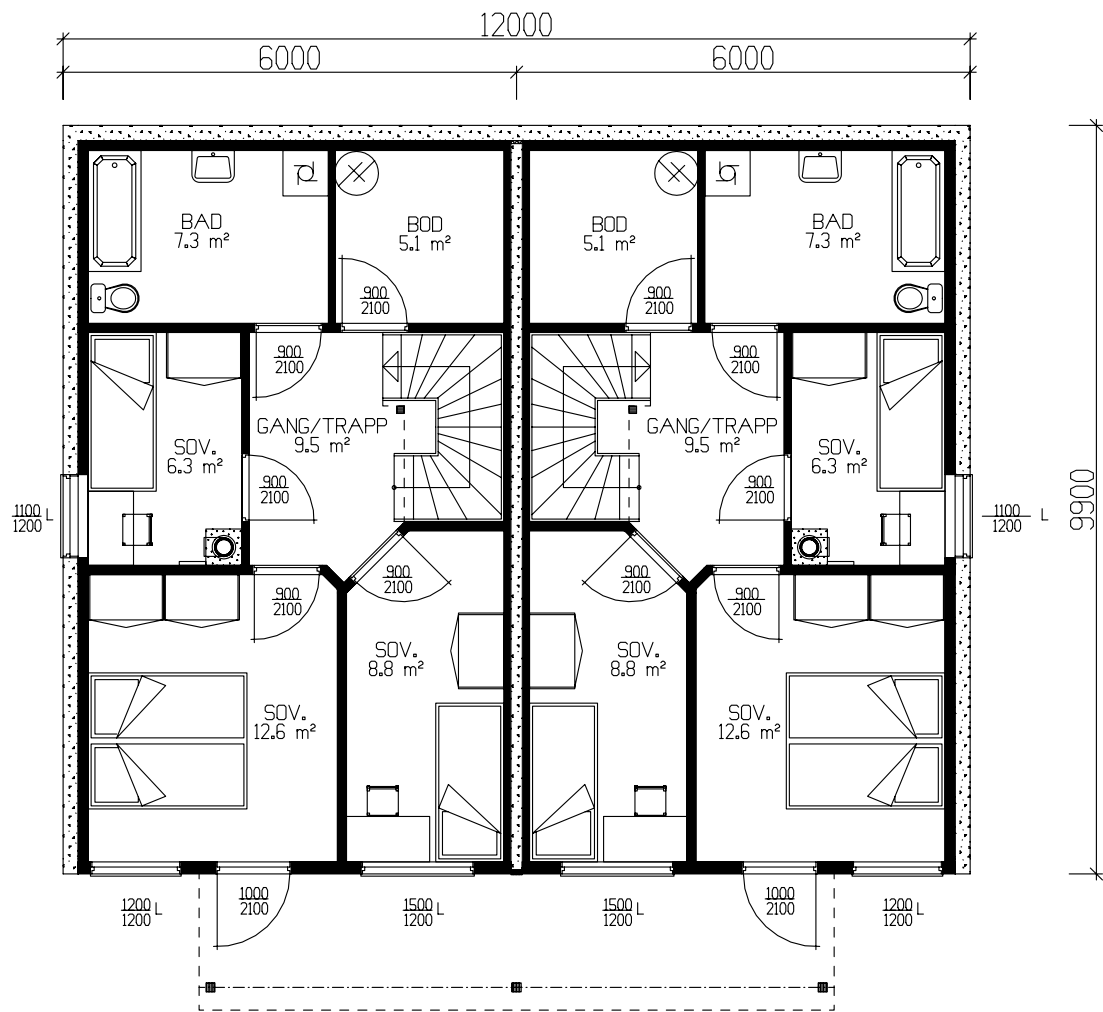


LEILIGHET A
51,7m² BRA

LEILIGHET B
51,7m² BRA

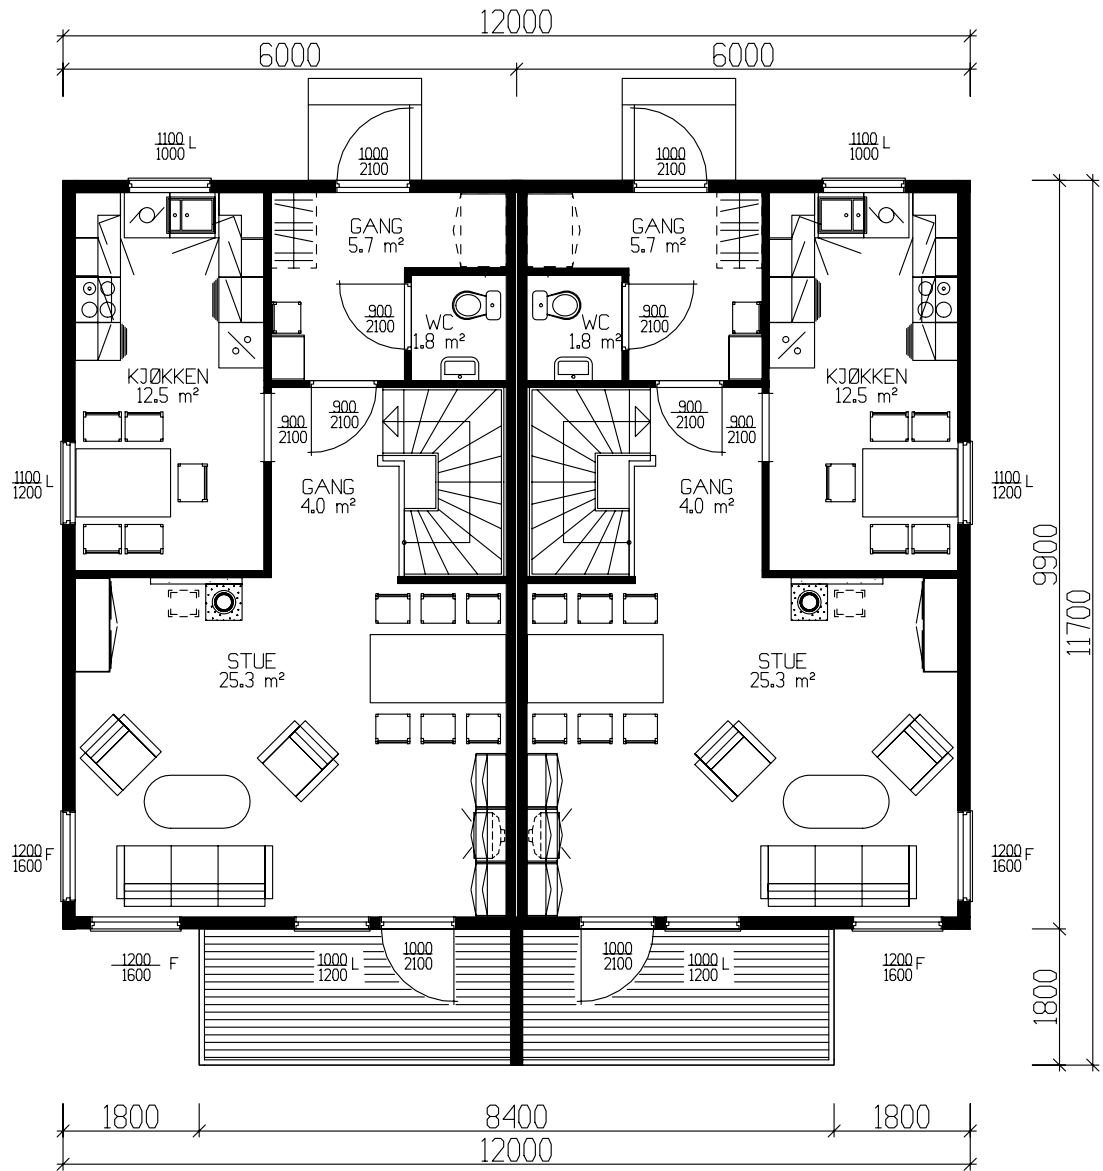

LEILIGHET A
54,6m² BRA


LEILIGHET B
54,6m² BRA

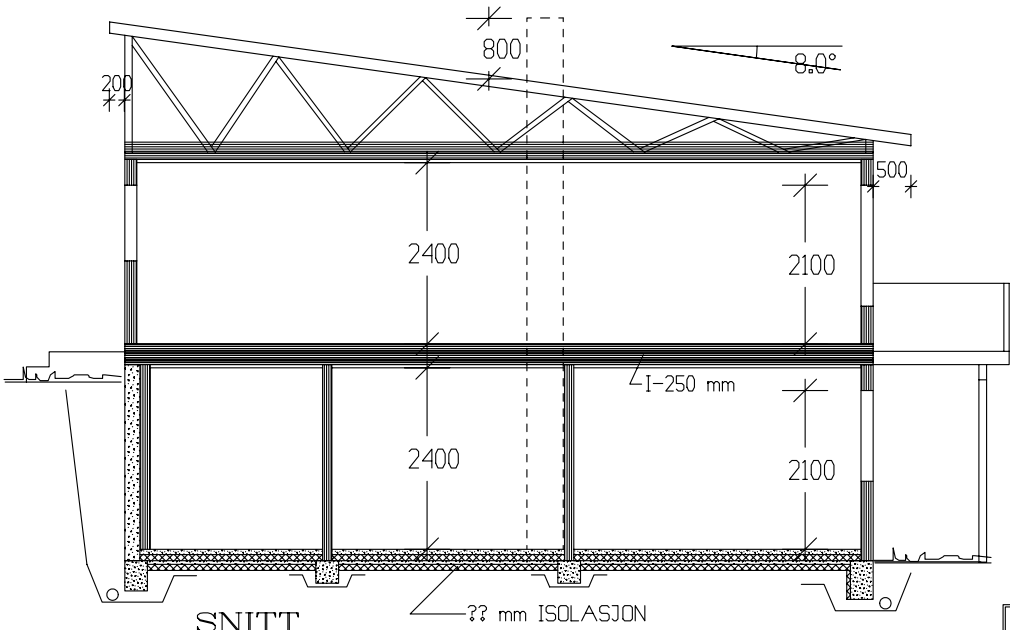


SNITT

GRUNNFLATE	(M ²)	118,8
BEBYGD AREAL	(M ²)	133,9

SPORTSBODER I EGET BYGG			
Tiltakshaver: Aktiv Boliger as		Leverandør: Aktiv Boliger as	
HUSTYPE: REKKEHUS		PLAN / SNITT	
Byggeplassens adresse:		DATO 20.10.05 per	
G.nr.		Br.nr.	
ER TEGNING KONTROLLERT I H.T. SJEKKLISTER ?		Nei	
VestlandsHusgruppens arkitektkontor – 6018 Alesund – Tlf. 70 17 89 00		TEGNINGEN MA HVERKEN HELT ELLER DELVIS KOPIERES ELLER BENYTTES VED TILTAK SOM VESTLANDSHUS IKKE MEDVIRKER I.	
TRYGGE HJEM		Tegningsnr. 501	
Prosj.nr. 234p		DATA DESIGN SYSTEM	

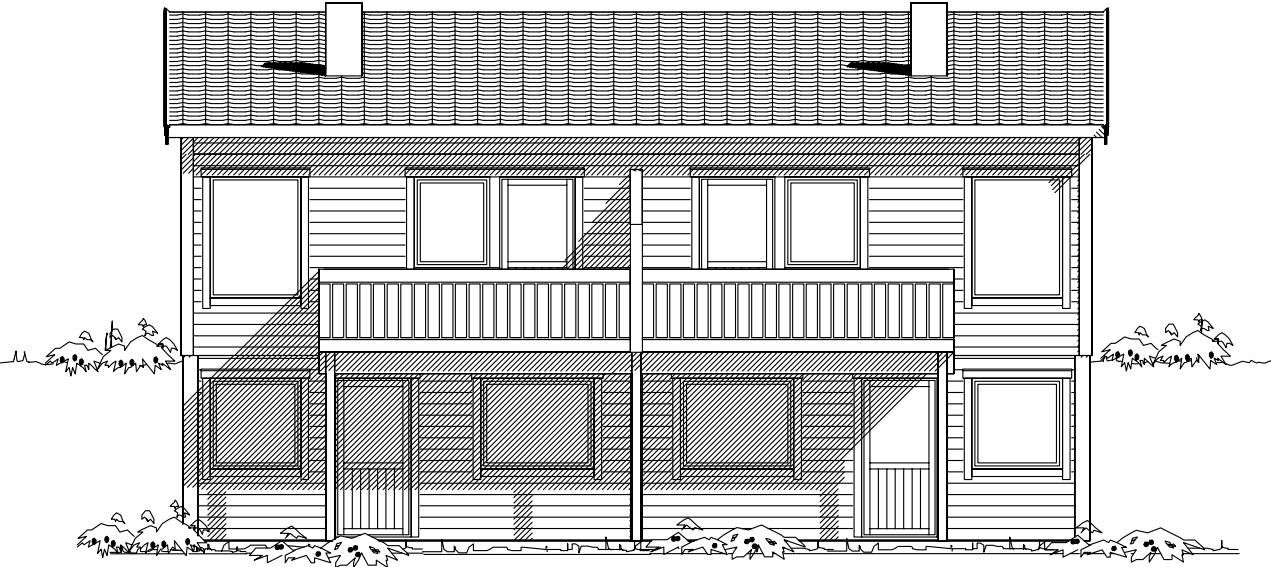


Fasade mot

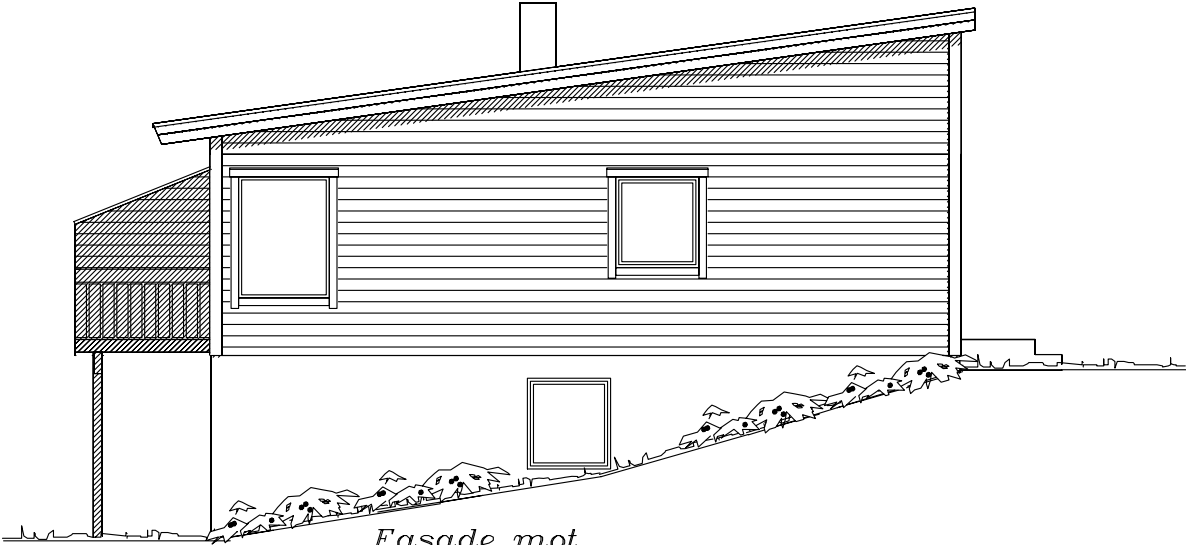

Fasade mot



Fasade mot

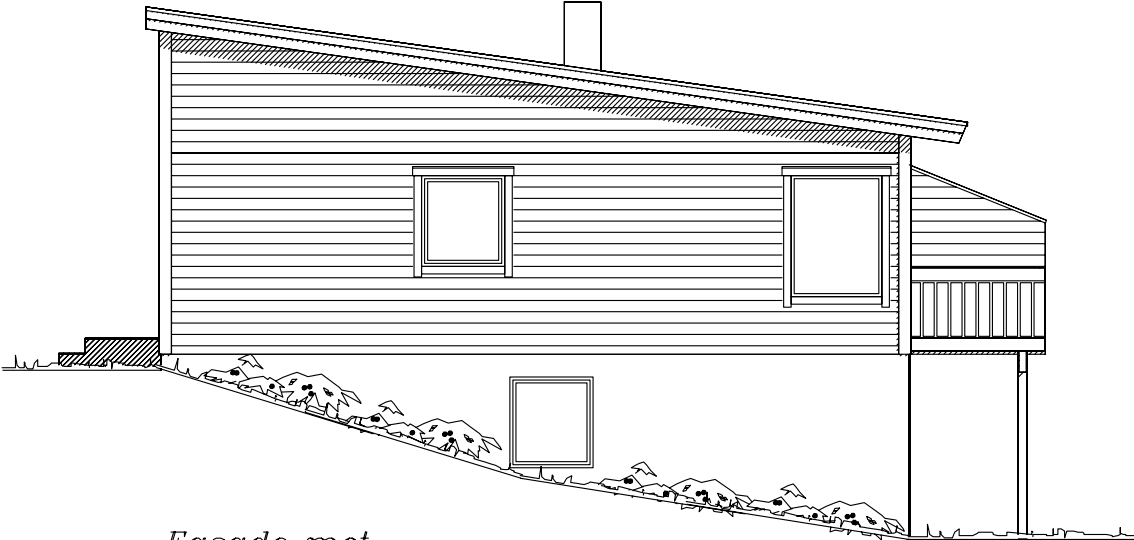

Fasade mot

UTFORMING AV TILTAK BEKREFTES FOREVIST:				
Nabo.nr.	G.nr.	Br.nr.	Dato	S1gn.
Nabo.nr.	G.nr.	Br.nr.	Dato	S1gn.
Nabo.nr.	G.nr.	Br.nr.	Dato	S1gn.
Nabo.nr.	G.nr.	Br.nr.	Dato	S1gn.

Tiltakshaver: Aktiv Boliger as				 VestlandsHus TRYGGE HJEM Tegningsnr. 502 Prosj.nr. 234p	
Leverandør: Aktiv Boliger as					
HUSTYPE: REKKEHUS FASADER		DATO 20.10.05 per			
Byggeplassens adresse:		REV.1 REV.2 REV.3 SKALA 1 : 100 DATA DESIGN SYSTEM			
G.nr.	Br.nr.	ER TEGNING KONTROLLERT I H.T. SJEKKLISTER ?	Nei		
VestlandsHusgruppens arkitektkontor – 6018 Alesund – Tlf. 70 17 89 00					
TEGNINGEN MÅ HVERKEN HELT ELLER DELVIS KOPIERES ELLER BENYTTES VED TILTAK SOM VESTLANDSHUS IKKE MEDVIRKER I.					