

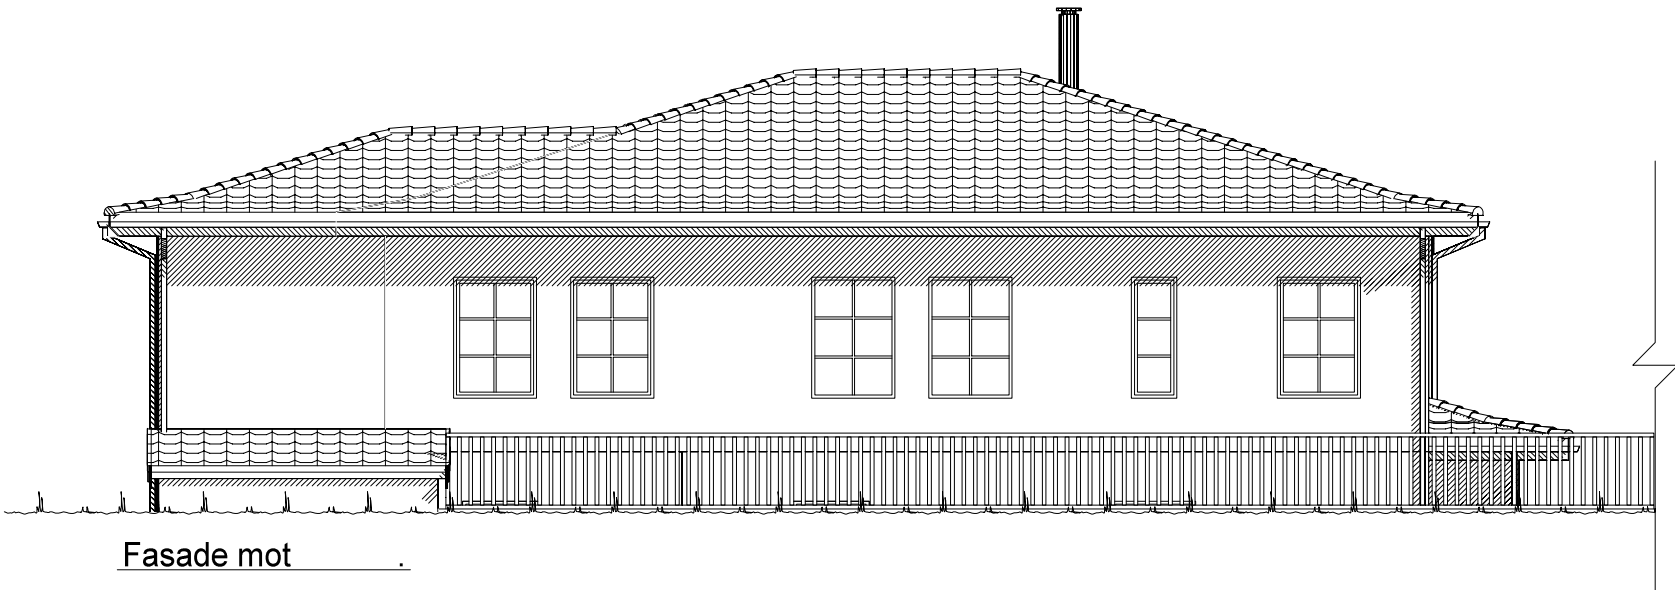


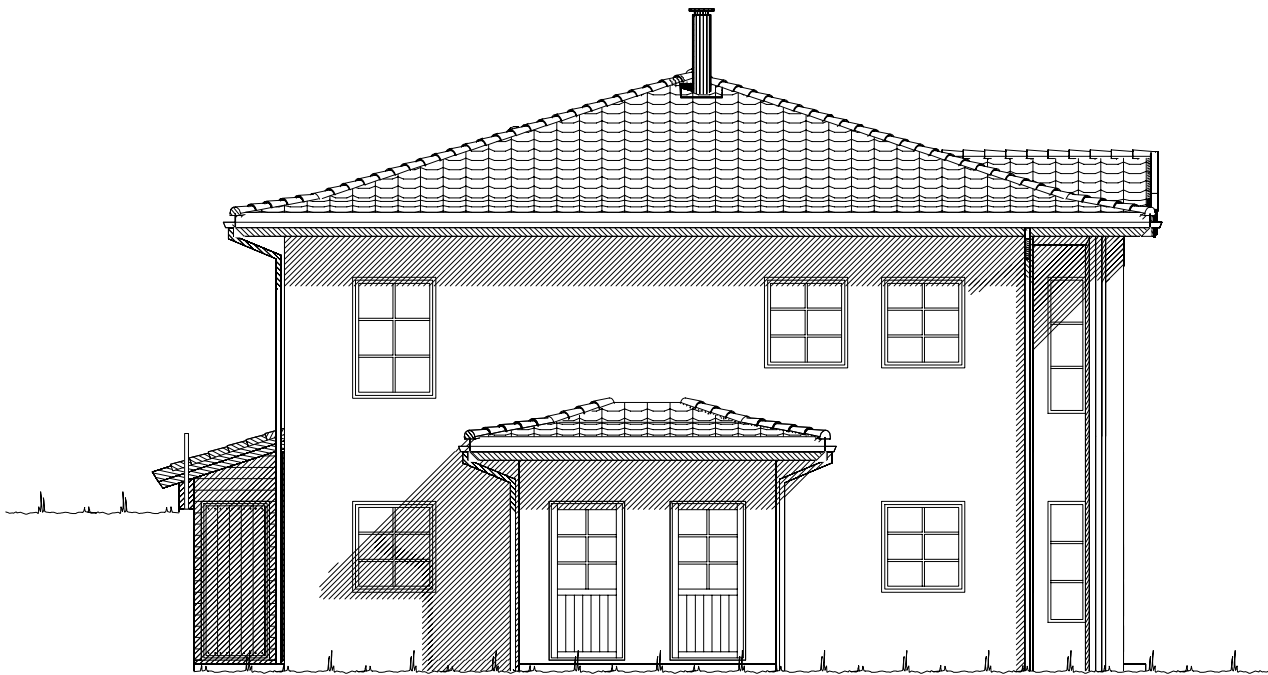

Fasade mot _____.

 

Fasade mot _____.

 Ferdig planert terreng
 Bak / under terreng
 Eksisterende terreng

UTFORMING AV TILTAK BEKREFTES FOREVIST:				
Nabo.nr.	G.nr.	Br.nr.	Dato	Sign.
Nabo.nr.	G.nr.	Br.nr.	Dato	Sign.
Nabo.nr.	G.nr.	Br.nr.	Dato	Sign.
Nabo.nr.	G.nr.	Br.nr.	Dato	Sign.


		Tiltakshaver: Anders Eidsvik	
		Forhandler: Nordvest Bygg og Interiør AS	
Hustype: Spesial		Fasade 1 og 2	
Byggeplassens adresse:		ARKIV NR.:	
Plassane, 6060 Hareid			
G.nr. 41	Br.nr.	Er tegning klarert for bestilling, kontrakt og søkning ?	Nei
VESTLANDSHUSGRUPPENS ARKITEKTKONTOR - 6018 ÅLESUND - TLF. 70 17 89 00			
TEGNINGEN MÅ HVERKEN HELT ELLER DELVIS KOPIERES ELLER BENYTTES VED TILTAK SOM VESTLANDSHUS IKKE MEDVIRKER I.			
		DATO 09.10.15 vhh	TRYGGE HJEM
		REV.1	SKALA 1 : 100
		REV.2	
		REV.3	Tegningsnr. 501
			Prosj.nr. 645v



Fasade mot _____.




Fasade mot _____.

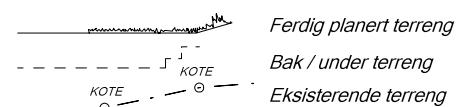

UTFORMING AV TILTAK BEKREFTES FOREVIST:

Nabo.nr.	G.nr.	Br.nr.	Dato	Sign.
Nabo.nr.	G.nr.	Br.nr.	Dato	Sign.
Nabo.nr.	G.nr.	Br.nr.	Dato	Sign.
Nabo.nr.	G.nr.	Br.nr.	Dato	Sign.

VESTLANDS HUS		Tiltakshaver: Anders Eidsvik	
		Forhandler: Nordvest Bygg og Interiør AS	
Hustype: Spesial		Fasade 3 og 4	
Byggeplassens adresse: Plassane, 6060 Hareid		ARKIV NR.:	
G.nr. 41	Br.nr.	Er tegning klarert for bestilling, kontrakt og søkning ?	Nei
DATO 09.10.15 vhh			
REV.1			
REV.2			
REV.3			
TRYGGE HJEM			
SKALA 1 : 100			
Tegningsnr. 502			
Prosj.nr. 645v			
DATA DESIGN SYSTEM			
VESTLANDSHUSGRUPPENS ARKITEKTKONTOR - 6018 ÅLESUND - TLF. 70 17 89 00			
TEGNINGEN MÅ HVERKEN HELT ELLER DELVIS KOPIERES ELLER BENYTTES VED TILTAK SOM VESTLANDSHUS IKKE MEDVIRKER I.			

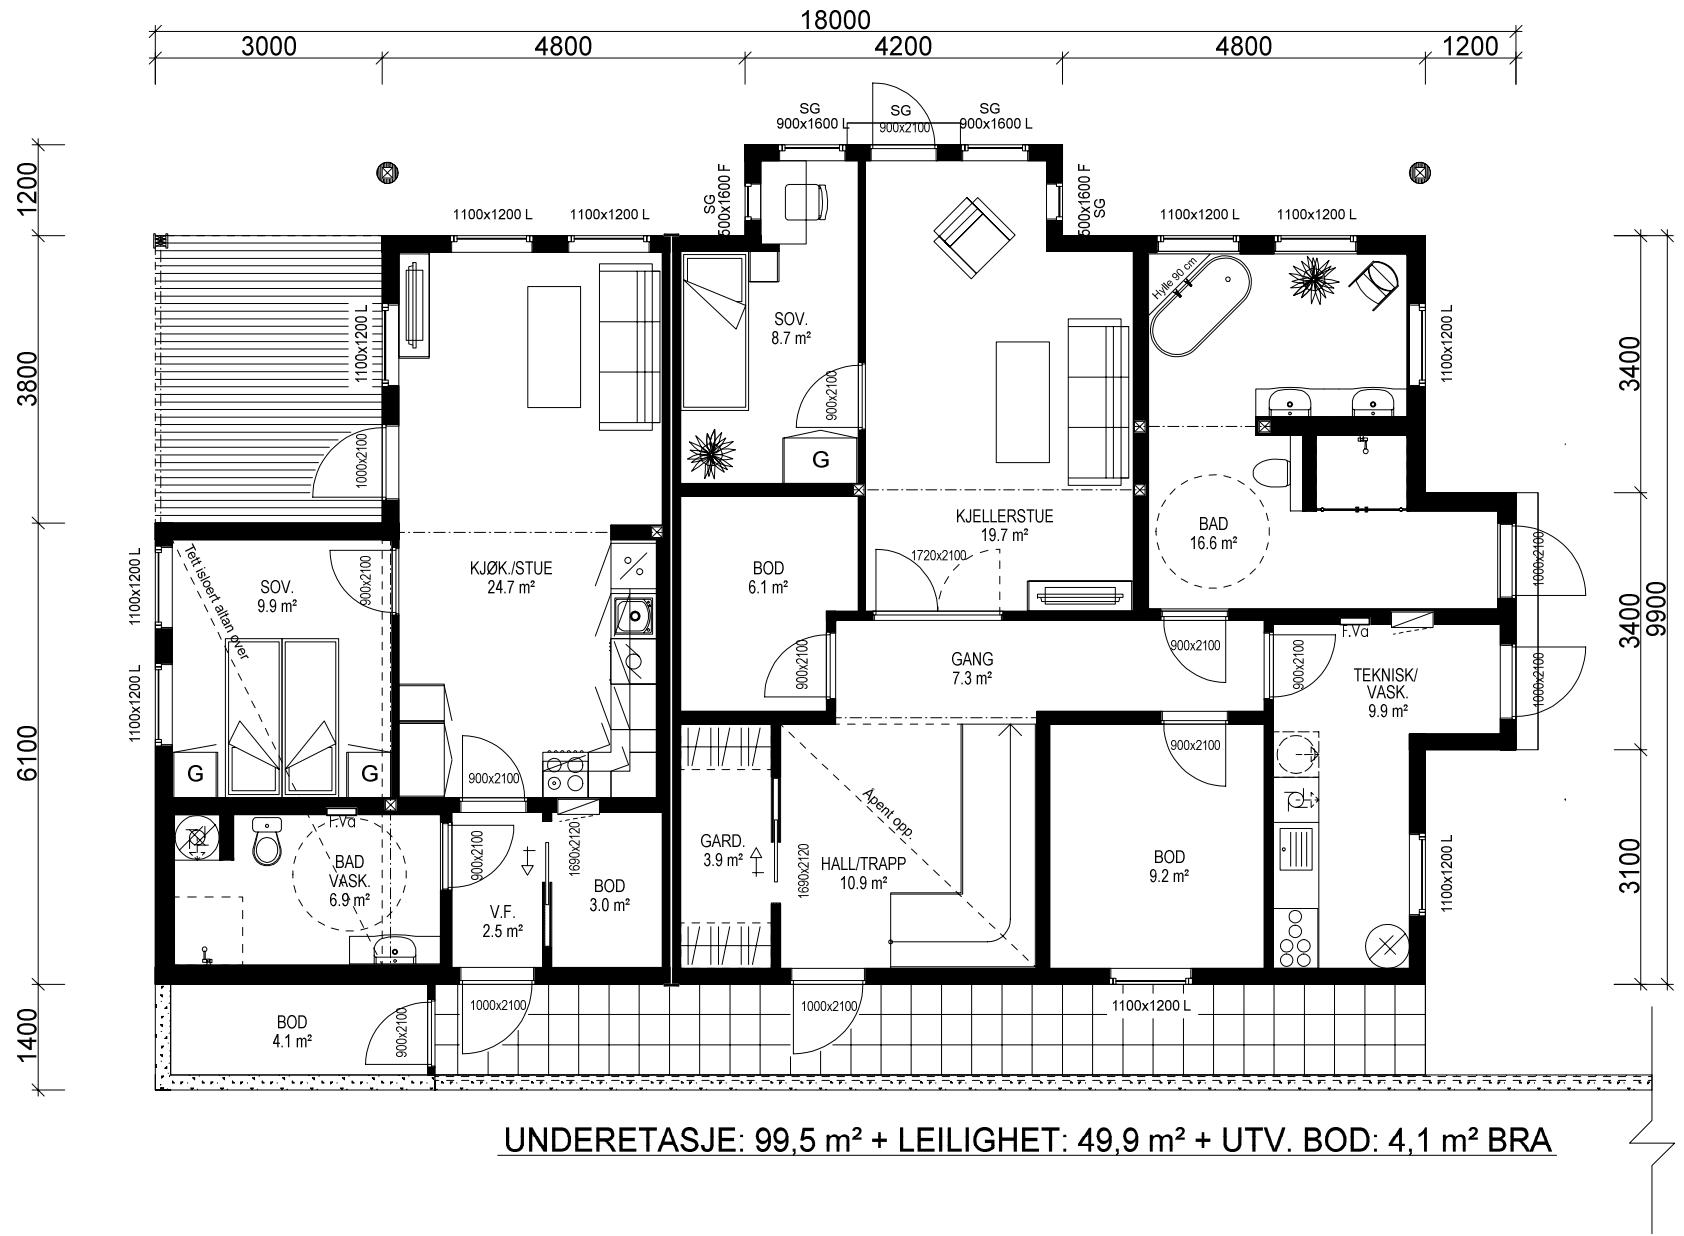

Bygning i:
Risikoklasse 4
Brannklasse 1

Kanaler fra ventilasjonsanlegg, vil i noen tilfeller medføre ekstra veggtykkelser eller "kassing", som får mindre konsekvenser for romløsninger. Dette kan eventuelt justeres noe før igangsetting av bygget.

NB! Ved innhenting av pristilbud av ytterdører og vindu, må forutsetningen i varmetapsberegningen legges til grunn. Her blir det forutsatt en maksimal, gjennomsnittlig U-verdi til ytterdører og vindu for bygget. Høy prosentandel over 20% vindu og dører, har konsekvenser for byggets isolering.

% vindu- og dørareal er beregnet til: -xx%
Gjennomsnittlig U-verdi er her: _____

OBS MØNT TAK STUE!
Takstolleverandør må konfereres før videre detaljprosjektering av hus kan foretas.

Ventilasjonsaggregat for leilighet i kjøkkenvifte.

Bruk av personsikkerhetsglass i vindu, er markert på plan med SG

Sportsboder i frittstående bygg/garasje. SKAL bygges samtidig som hus.




For å tilfredstille energiforeskriftene må huset leveres med varmepumpe eller lignende ikke-fossil varmekilde.

(Bygningens totale bruksareal på tomt)					
Arealberegninger i hht. NS 3940	Bruksareal BRA i m²			P-ROM Primære rom	
	Pr etasje	Utvendig bod/garasje	Apent overbygg areal og carport		
U. etg. plan	151.7	4.1	10.5	166.3	127.6
H. etg. plan	131.4	0.0	8.2	139.6	128.3
2. etg. plan	16.2	0.0	0.0	16.2	0.0
SUM :	299.3	4.1	18.7	322.1	255.9
BYA :	180.6	0.0	0.0	180.6	
Grunnflate/ fotavtrykk :	169.2				

VESTLANDS HUS		Tiltakshaver: Anders Eidsvik	
		Forhandler: Nordvest Bygg og Interiør AS	
Hustype: Spesial		Plan	
Byggeplassens adresse: Plassane, 6060 Hareid		ARKIV NR.:	
G.nr. 41	Br.nr.	Er tegning klarert for bestilling, kontrakt og søkning ?	Nei
VESTLANDSHUSGRUPPENS ARKITEKTKONTOR - 6018 ÅLESUND - TLF. 70 17 89 00			
TEGNINGEN MÅ HVERKEN HELT ELLER DELVIS KOPIERES ELLER BENYTTES VED TILTAK SOM VESTLANDSHUS IKKE MEDVIRKER I.			

DATO 09.10.15 vhh	TRYGGE HJEM
REV.1	
REV.2	SKALA 1 : 100
REV.3	
Tegningsnr. 503	
Prosj.nr. 645v	

DATA DESIGN SYSTEM

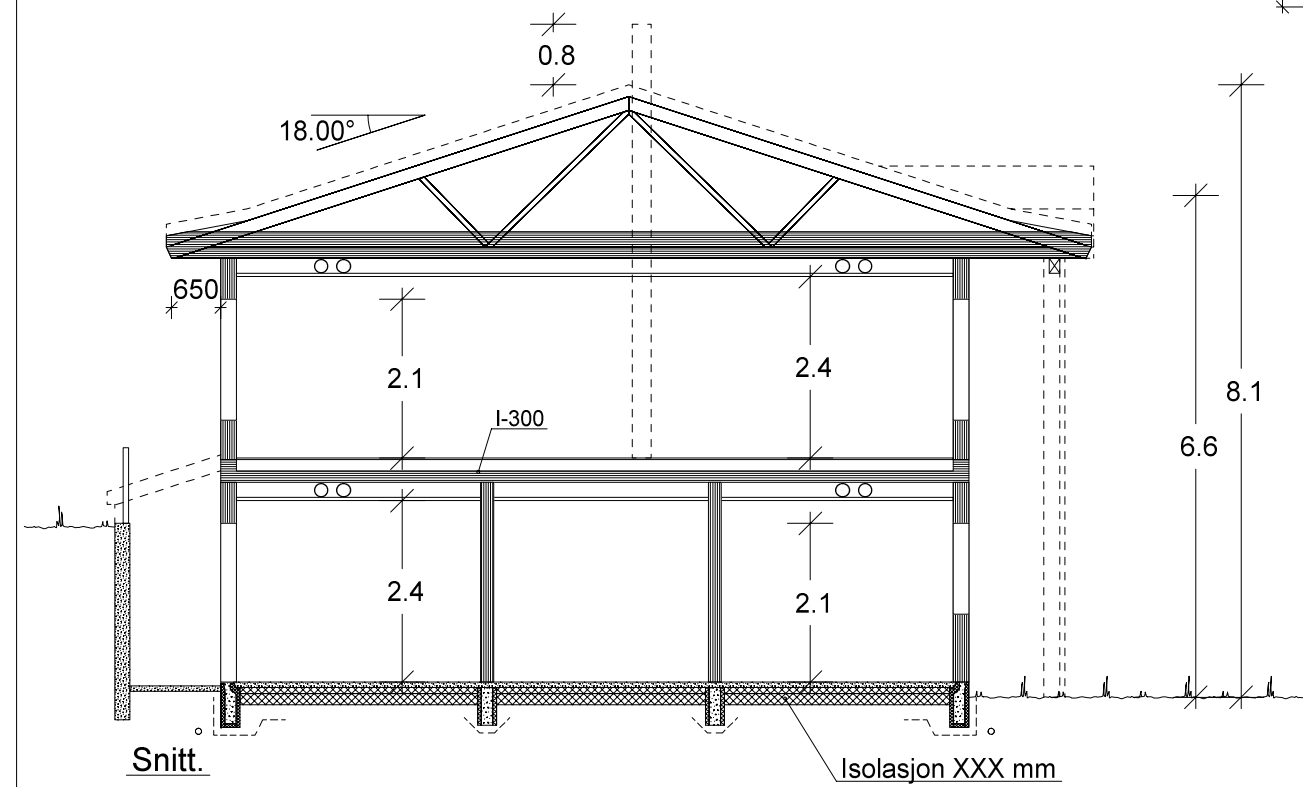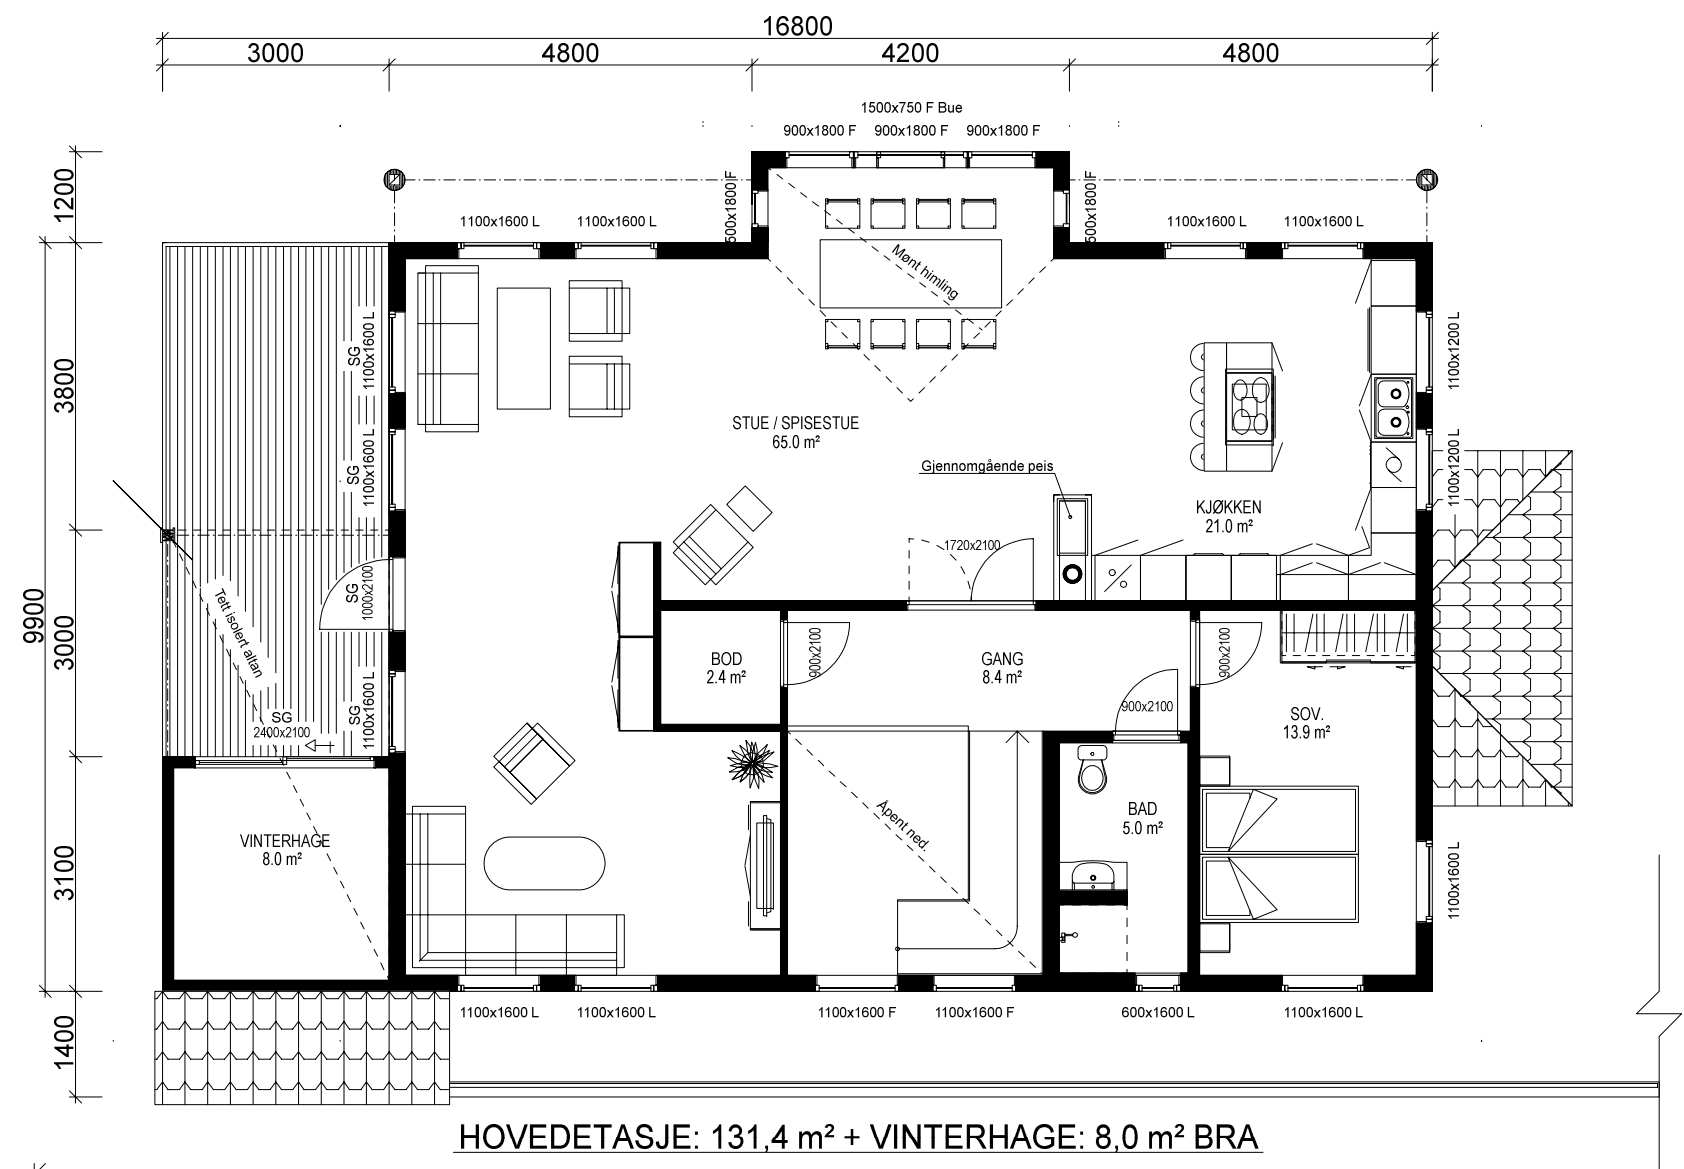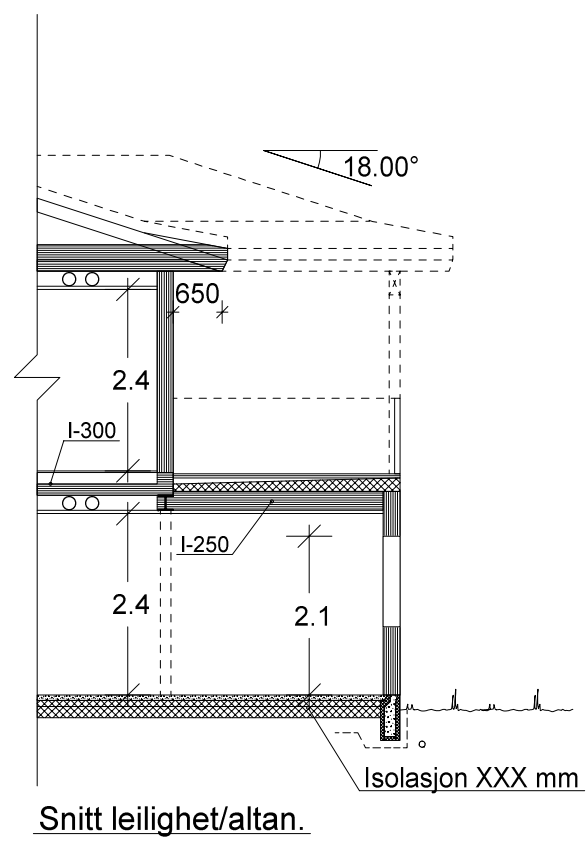

VESTLANDS HUS		Tiltakshaver: Anders Eidsvik	
		Forhandler: Nordvest Bygg og Interiør AS	
Hustype: Spesial		Plan og snitt	
Byggeplassens adresse:		ARKIV NR.:	
Plassane, 6060 Hareid		DATO 09.10.15 vhh	
G.nr. 41		Br.nr.	
Er tegning klarert for bestilling, kontrakt og søkning ?		Nei	
VESTLANDSHUSGRUPPENS ARKITEKTKONTOR - 6018 ÅLESUND - TLF. 70 17 89 00		TRYGGE HJEM	
TEGNINGEN MÅ HVERKEN HELT ELLER DELVIS KOPIERES ELLER BENYTTES VED TILTAK SOM VESTLANDSHUS IKKE MEDVIRKER I.		SKALA 1 : 100	
		Tegningsnr. 504	
		Prosj.nr. 645v	