




Fasade mot sør vest.



Fasade mot sør øst.

UTFORMING AV TILTAK BEKREFTES FOREVIST:

Nabo.nr.	G.nr.	Br.nr.	Dato	Sign.
Nabo.nr.	G.nr.	Br.nr.	Dato	Sign.
Nabo.nr.	G.nr.	Br.nr.	Dato	Sign.
Nabo.nr.	G.nr.	Br.nr.	Dato	Sign.

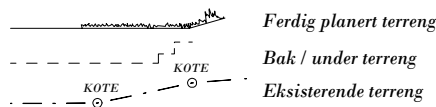

VESTLANDS HUS		Tiltakshaver: Myrthel J. Solberg Tysse og Ole Arne Tysse	
		Forhandler: VestlandsHus Mjelde AS	
Hustype: Saudehornet		Fasade 1 og 2	
Byggeplassens adresse: 5282 Lonevåg, Osterøy		ARKIV NR.:	
G.nr. 30	Br.nr. 3	Er tegning klarert for bestilling, kontrakt og søkning ?	Ja
VESTLANDSHUSGRUPPENS ARKITEKTKONTOR - 6018 ÅLESUND - TLF. 70 17 89 00		TRYGGE HJEM	
TEGNINGEN MÅ HVERKEN HELT ELLER DELVIS KOPIERES ELLER BENYTTES VED TILTAK SOM VESTLANDSHUS IKKE MEDVIRKER I.		SKALA 1 : 100	
		Tegningsnr. 501	
		Prosj.nr. 359v	
		DATA DESIGN SYSTEM	



Fasade mot nord øst.



Fasade mot nord vest.


		Tiltakshaver: Myrthel J. Solberg Tysse og Ole Arne Tysse	
		Forhandler: VestlandsHus Mjelde AS	
Hustype: Saudehornet		Fasade 3 og 4	
Byggeplassens adresse:		ARKIV NR.:	
5282 Lonevåg, Osterøy			
G.nr. 30	Br.nr. 3	Er tegning klarert for bestilling, kontrakt og søkning ?	Ja
VESTLANDSHUSGRUPPENS ARKITEKTKONTOR - 6018 ÅLESUND - TLF. 70 17 89 00			
TEGNINGEN MÅ HVERKEN HELT ELLER DELVIS KOPIERES ELLER BENYTTES VED TILTAK SOM VESTLANDSHUS IKKE MEDVIRKER I.			



DATO 01.08.11	TRYGGE HJEM
REV.1 11.03.13 vhh	
REV.2 09.04.13 vhh	SKALA 1 : 100
REV.3	Tegningsnr. 502
	Prosj.nr. 359v

	DATA DESIGN SYSTEM
---	--------------------

UTFORMING AV TILTAK BEKREFTES FOREVIST:

Nabo.nr.	G.nr.	Br.nr.	Dato	Sign.
Nabo.nr.	G.nr.	Br.nr.	Dato	Sign.
Nabo.nr.	G.nr.	Br.nr.	Dato	Sign.
Nabo.nr.	G.nr.	Br.nr.	Dato	Sign.

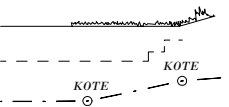 Ferdig planert terreng
Bak / under terreng
Eksisterende terreng

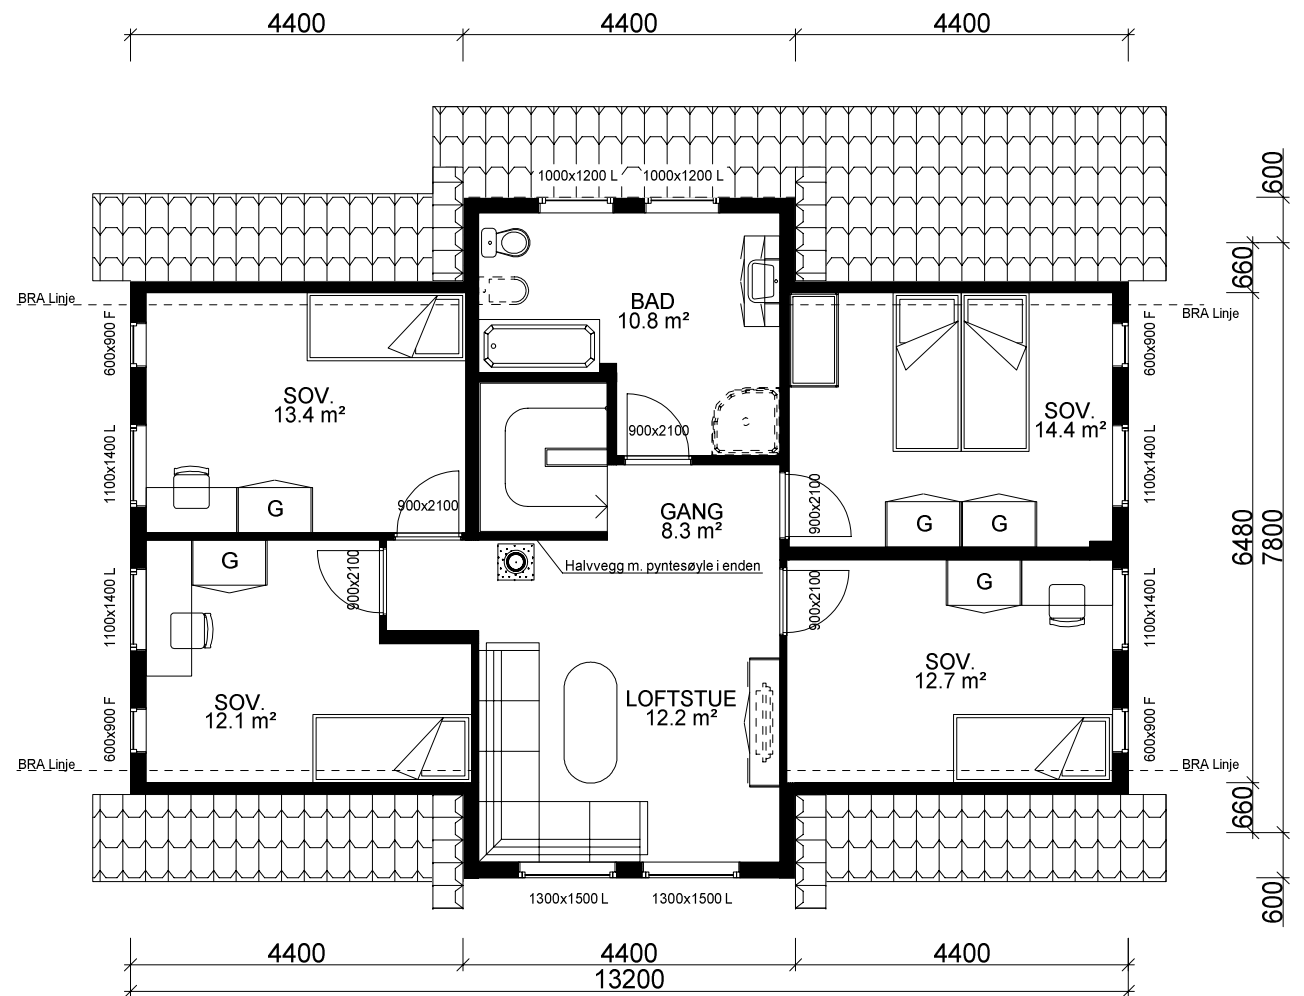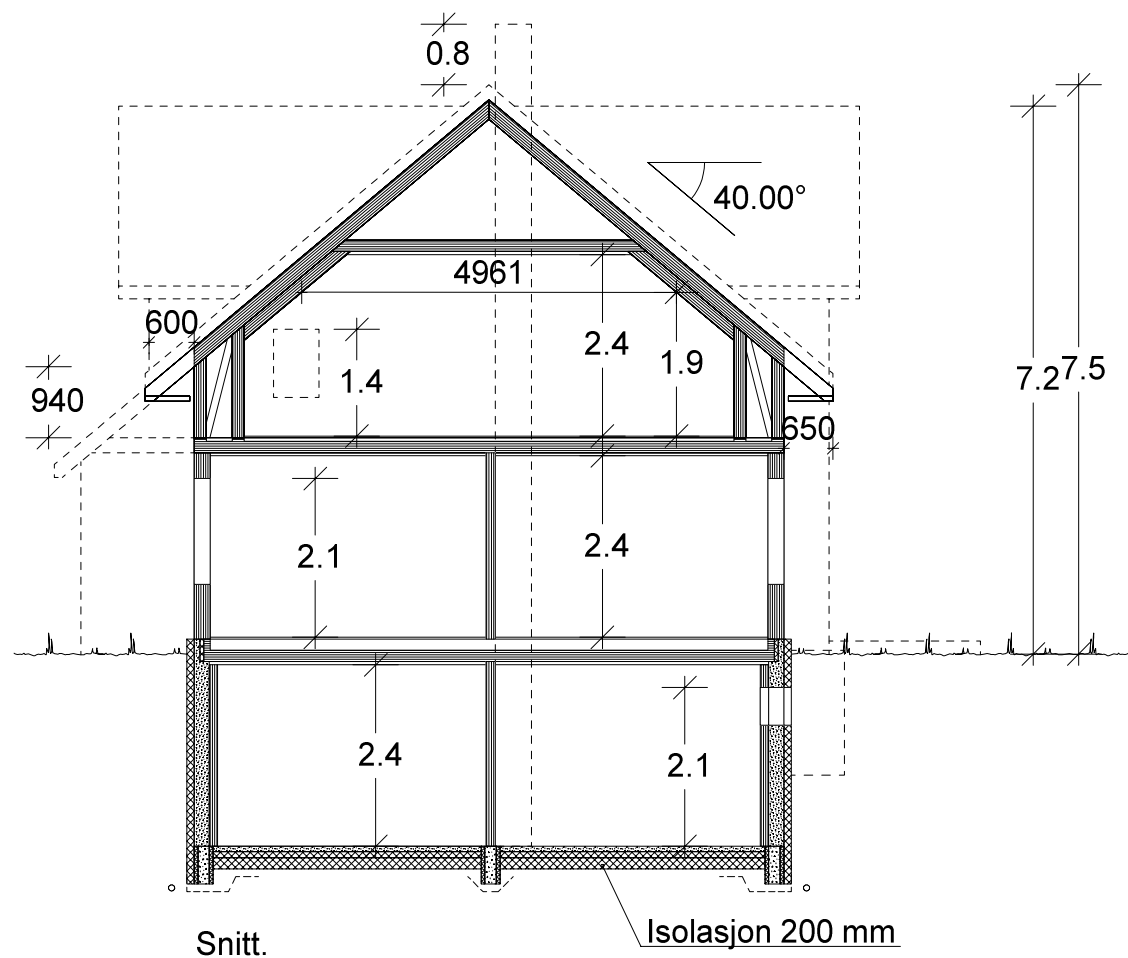

ETASJEPLAN LOFT: 88,4 m² BRA

Bygning i:
Risikoklasse 4
Brannklasse 1

Kanaler fra ventilasjonsanlegg, vil i noen tilfeller medføre ekstra veggtykkelser eller "kassing", som får mindre konsekvenser for romløsninger. Dette kan eventuelt justeres noe før igangsetting av bygget.

NB! Ved innhenting av pristilbud av ytterdører og vindu, må forutsetningen i varmetapsberegningen legges til grunn. Her blir det forutsatt en maksimal, gjennomsnittlig U-verdi til ytterdører og vindu for bygget. Høy prosentandel over 20% vindu og dører, har konsekvenser for byggets isolering.


% vindu- og dørareal er beregnet til: 15%
Gjennomsnittlig U-verdi er her: 1,2

For og tilfredstille energiforeskriftene må huset levere med varmepumpe eller lignende ikke-fossil varmekilde.


Arealberegninger i hht. NS 3940	Bruksareal BRA i m²			P-ROM Primære rom
	Pr etasje	Åpent overbygg areal og carport	Sum BRA	
Kjellerplan	90.3	0.0	90.3	8.2
H. etg. plan	102.8	3.1	105.9	102.8
2. etg. plan	88.4	0.0	88.4	88.4
SUM :	281.5	3.1	284.6	199.4
BYA :	121.9	0.0	121.9	
Grunnflate/ fotavtrykk :	115.6			

VESTLANDS HUS		Tiltakshaver: Myrthel J. Solberg Tysse og Ole Arne Tysse	
Hustype: Saudehornet		Forhandler: VestlandsHus Mjelde AS	
Byggeplassens adresse: 5282 Lonevåg, Osterøy		ARKIV NR.:	
G.nr. 30	Br.nr. 3	Er tegning klarert for bestilling, kontrakt og søkning ?	Ja
VESTLANDSHUSGRUPPENS ARKITEKTKONTOR - 6018 ÅLESUND - TLF. 70 17 89 00			
TEGNINGEN MÅ HVERKEN HELT ELLER DELVIS KOPIERES ELLER BENYTTES VED TILTAK SOM VESTLANDSHUS IKKE MEDVIRKER I.			

DATO 01.08.11	TRYGGE HJEM
REV.1 11.03.13 vhh	SKALA 1 : 100
REV.2 09.04.13 vhh	
REV.3	Tegningsnr. 503
DATA DESIGN SYSTEM	Prosj.nr. 359v

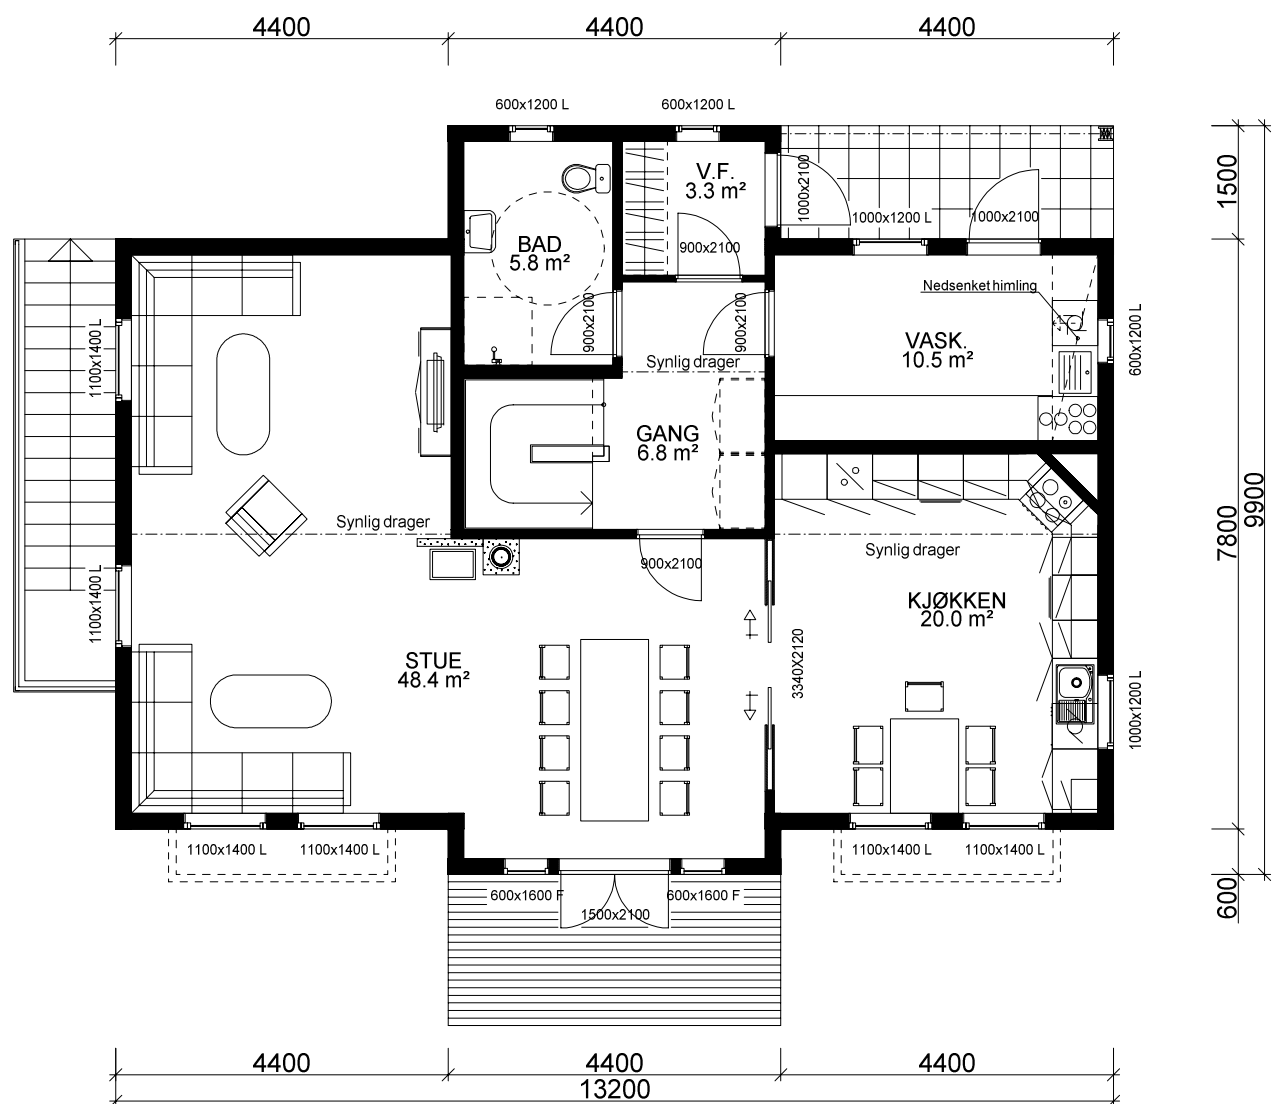

HOVEDETASJE: 102,8 m² BRA

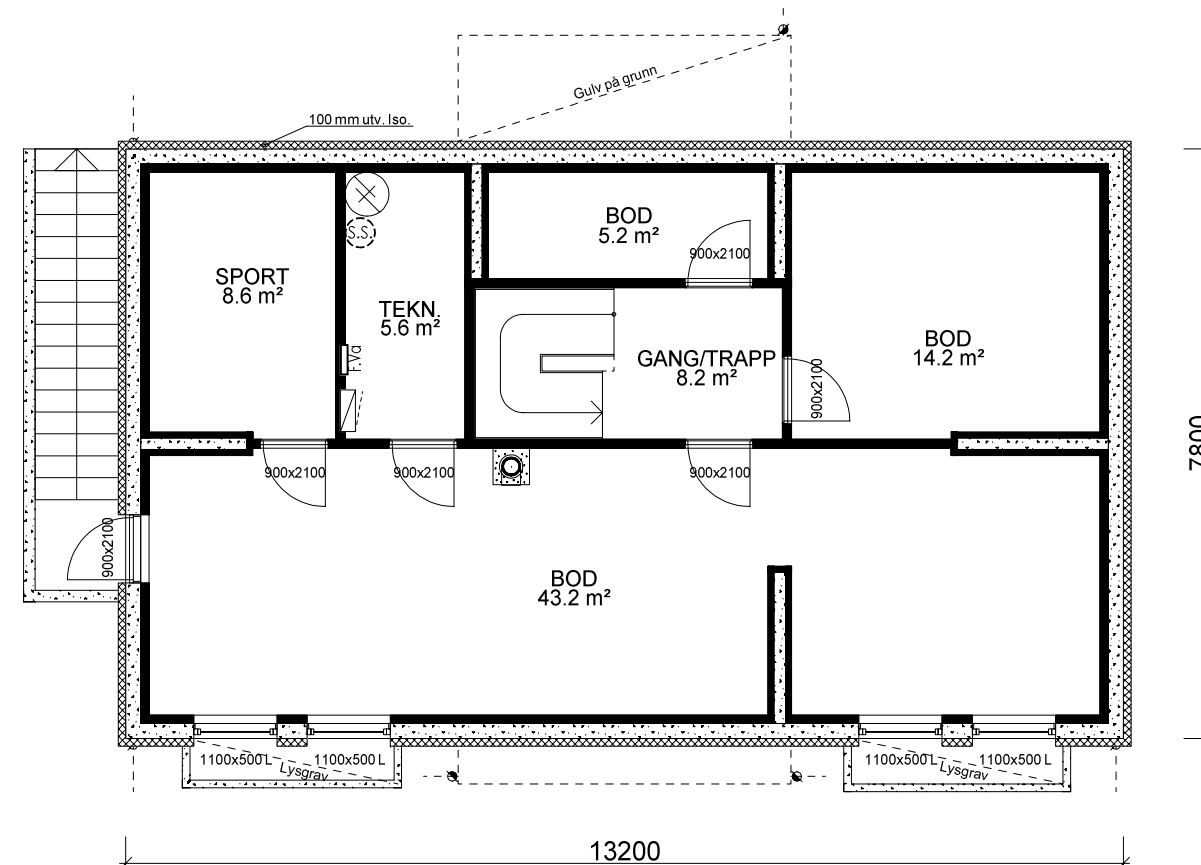

KJELLER: 90,3 m² BRA

		Tiltakshaver: Myrthel J. Solberg Tysse og Ole Arne Tysse					
VESTLANDS HUS		Forhandler: VestlandsHus Mjelde AS					
Hustype: Saudehornet		Plan		DATO 01.08.11		TRYGGE HJEM	
Byggeplassens adresse:			ARKIV NR.:		REV.1 11.03.13 vhh		SKALA 1 : 100
5282 Lonevåg, Osterøy					REV.2 09.04.13 vhh		
					REV.3		
G.nr. 30		Br.nr. 3		Er tegning klarert for bestilling, kontrakt og søkning ?		Tegningsnr. 504	
				Ja		Prosj.nr. 359v	
				 DATA DESIGN SYSTEM			
VESTLANDSHUSGRUPPENS ARKITEKTKONTOR - 6018 ÅLESUND - TLF. 70 17 89 00							
TEGNINGEN MÅ HVERKEN HELT ELLER DELVIS KOPIERES ELLER BENYTTES VED TILTAK SOM VESTLANDSHUS IKKE MEDVIRKER I.							