



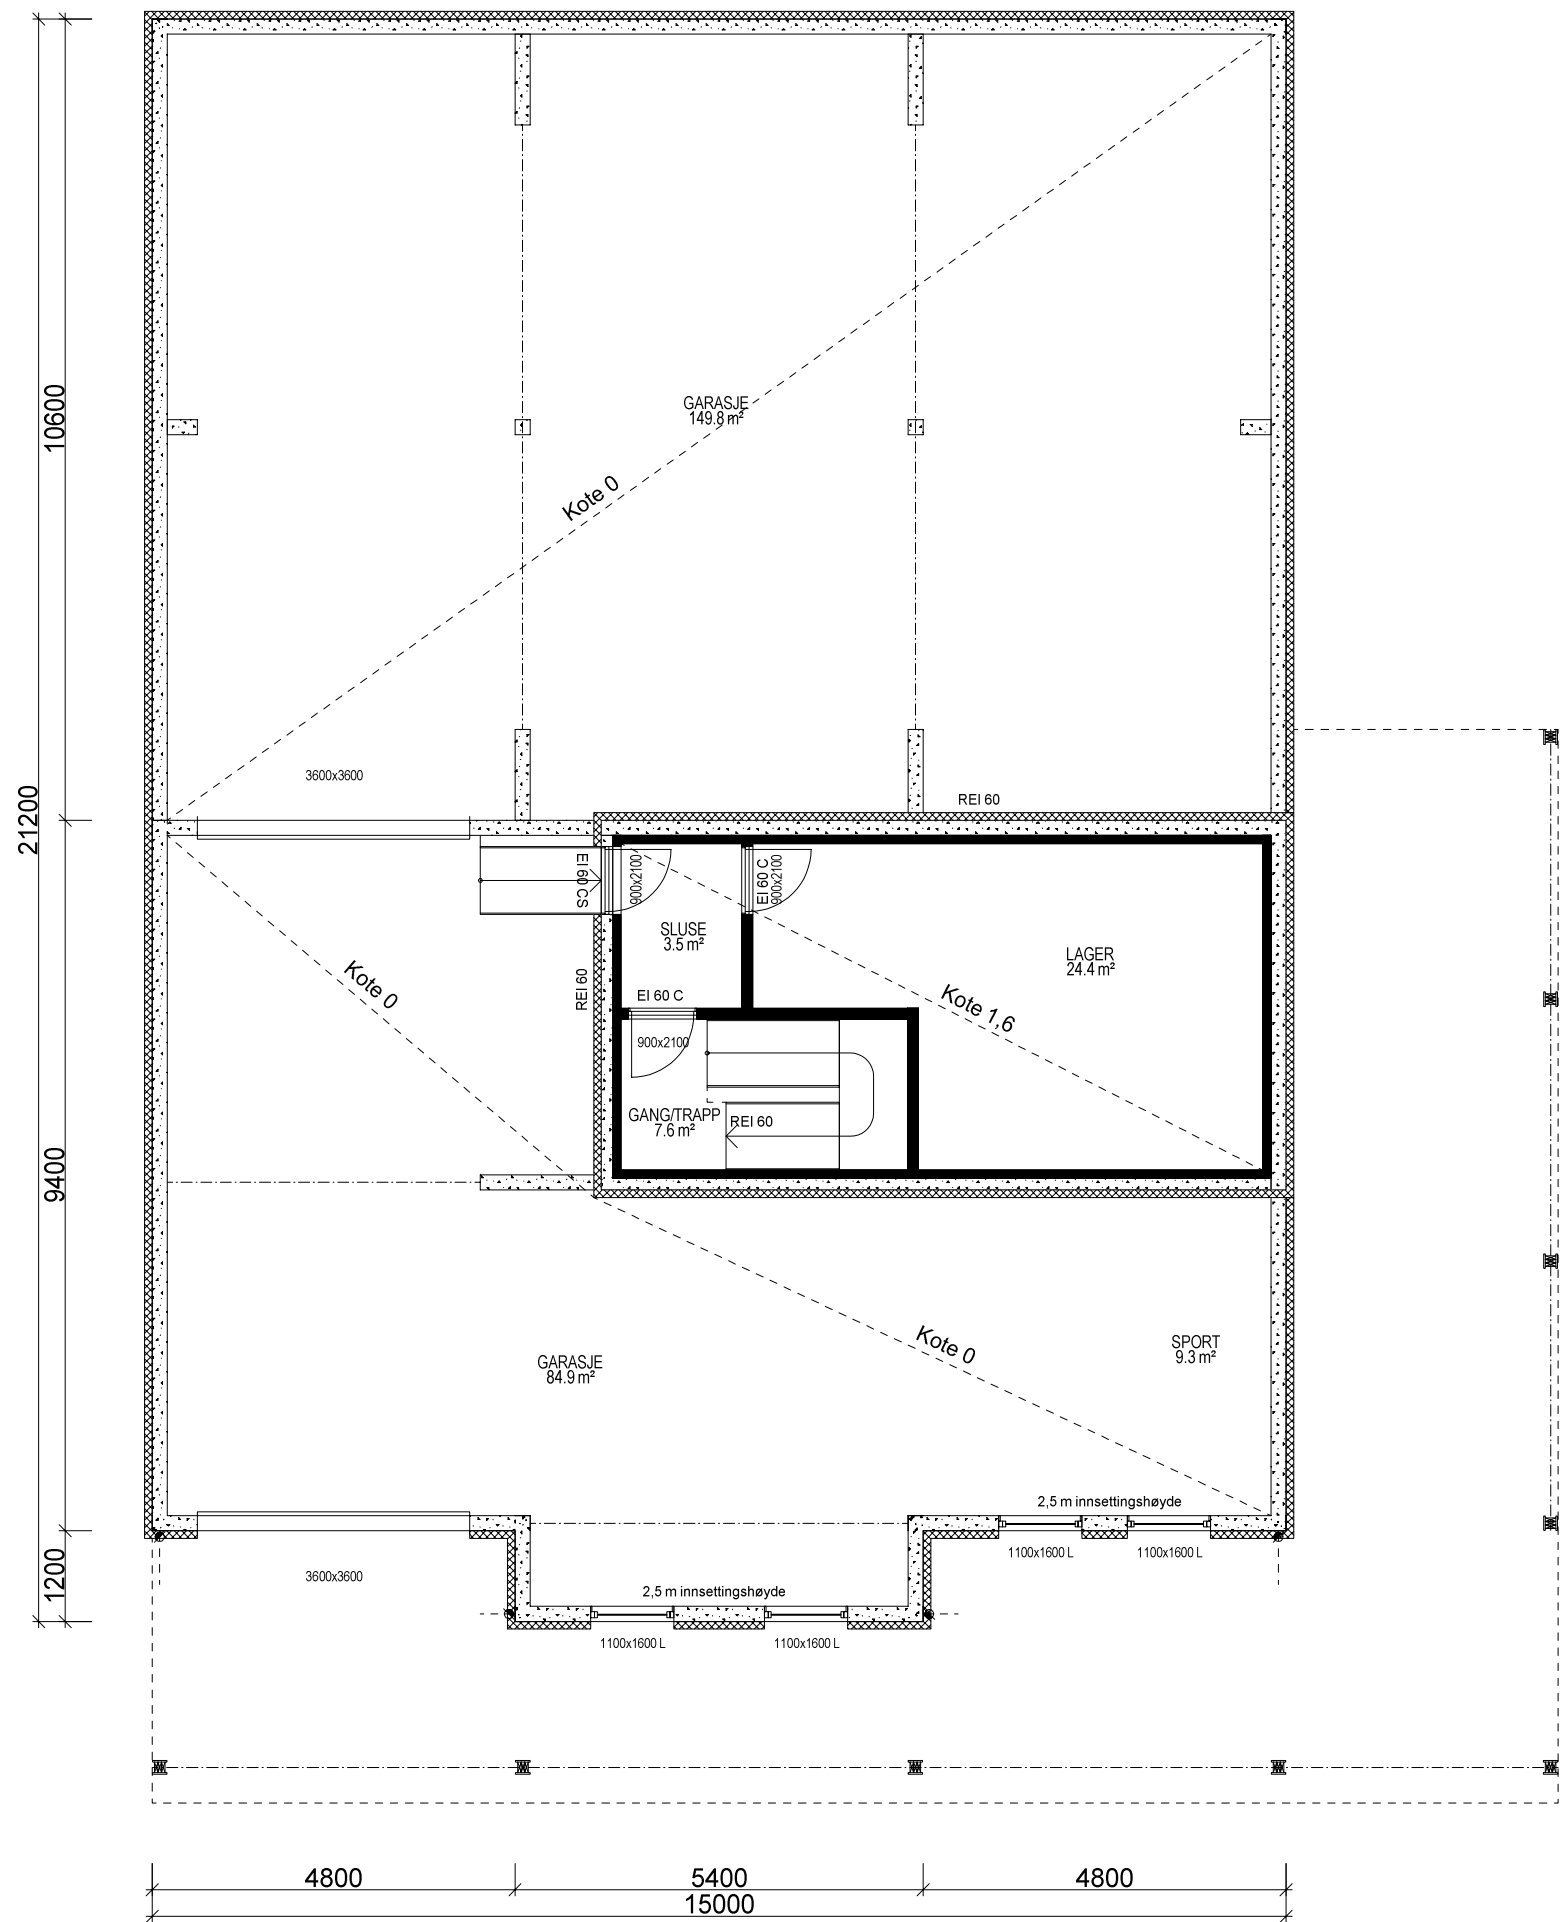

KJELLER/GARASJE: 292,2 m² BRA

For og tilfredstille energiforeskriftene må huset levere med varmepumpe eller lignende ikke-fossil varmekilde.

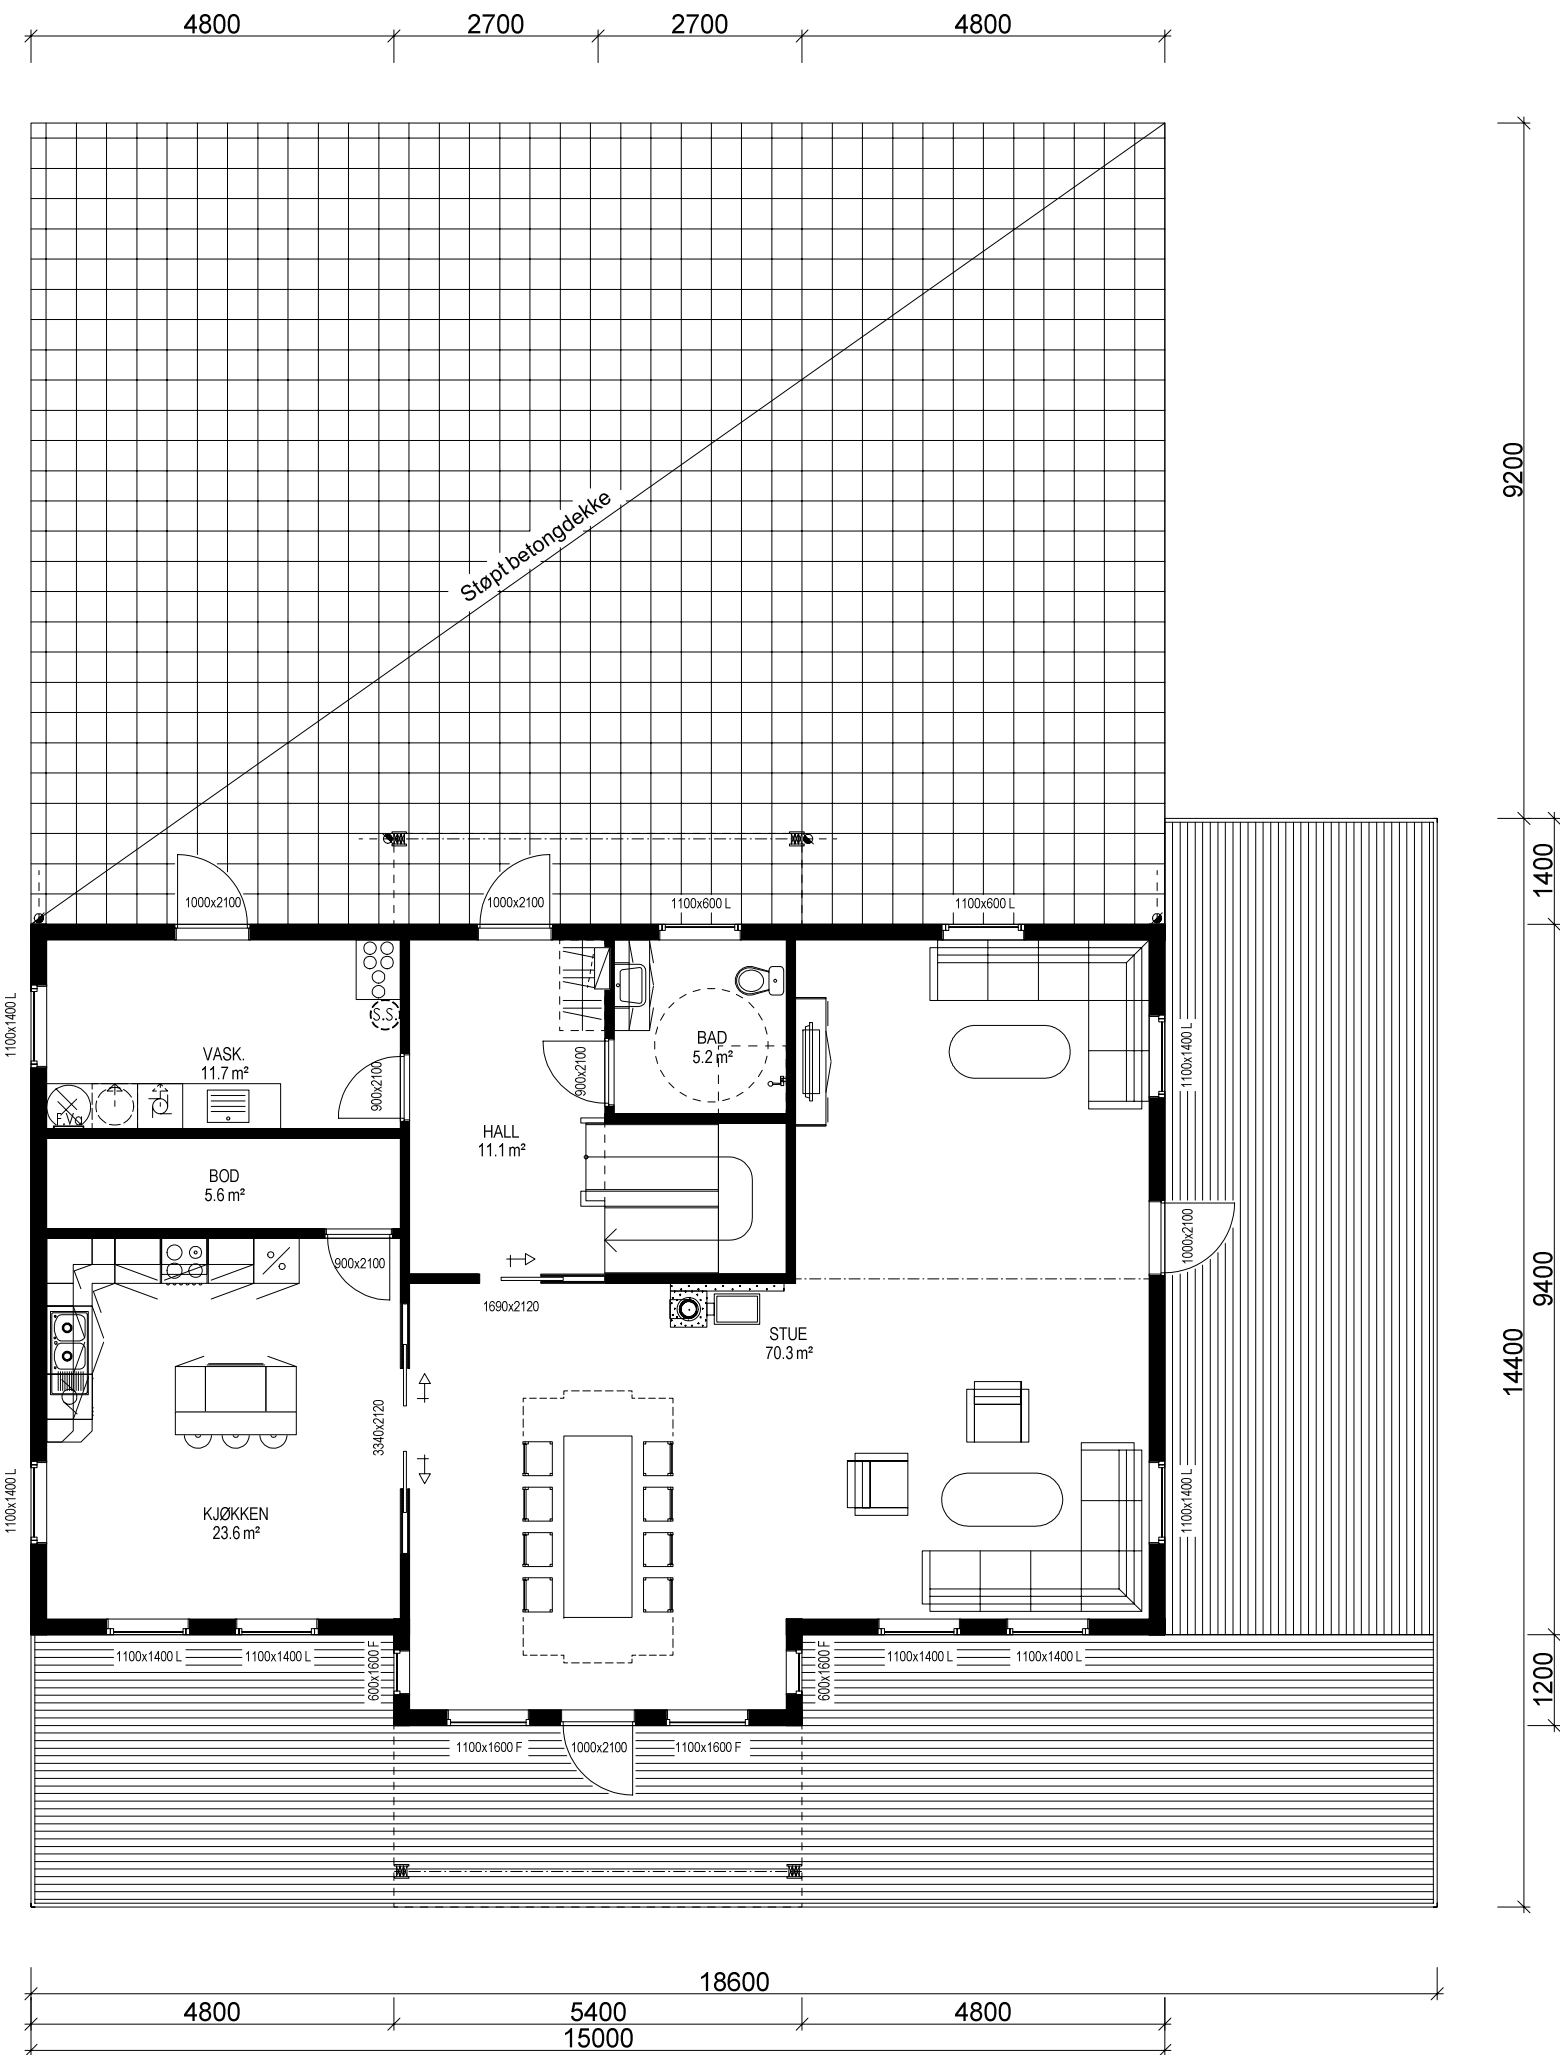

HOVEDETASJE: 139,7 m² BRA

Bygning i:
Risikoklasse 4
Brannklasse 1

Kanaler fra ventilasjonsanlegg, vil i noen tilfeller medføre ekstra veggtykkelser eller "kassing", som får mindre konsekvenser for romløsninger. Dette kan eventuelt justeres noe før gangssetting av bygget.

NBI Ved innhenting av pristilbud av ytterdører og vindu, må forutsetningen i varmetapsberegningen legges til grunn. Her blir det forutsatt en maksimal, gjennomsnittlig U-verdi til ytterdører og vindu for bygget. Høy prosentandel over 20% vindu og dører, har konsekvenser for byggets isolering.

% vindu- og dørareal er beregnet til: -xx% Gjennomsnittlig U-verdi er her:

(Bygningens totale bruksareal på tomt)

Arealberegninger i hht. NS 3940	Bruksareal BRA i m²			P-ROM Primære rom
	Pr etasje	Utvendig bod/garasje	Åpent overbygg og carport	
U. etg. plan	36.7	255.5	59.0	351.2
H. etg. plan	139.7	0.0	5.3	145.0
2. etg. plan	128.7	0.0	0.0	128.7
SUM :	305.1	255.5	64.3	624.9
BYA :	409.6	0.0	0.0	409.6
Grunnflate/ totaltrykk :	313.8			

VESTLANDS HUS		Tiltakshaver: Eli Johanne Sørland og Oddgeir Sollid	
Hustype: Spesial		Forhandler: VestlandsHus Stryn AS	
Byggeplassens adresse: Bruagrenda, 6783 Stryn		DATA 24.04.13 vhh	TRYGGE HJEM
G.nr. 44 og 45 Br.nr. 21 og 221 Er tegning klarert for bestilling, kontrakt og søkning ?		REV.1	SKALA 1 : 100
BYA :		REV.2	Tegningsnr. 503
Grunnflate/ totaltrykk :		REV.3	Prosj.nr. 370v
VESTLANDSHUSGRUPPENS ARKITEKTKONTOR - 6018 ÅLESUND - TLF. 70 17 89 00			
TEGNINGEN MÅ HVERKEN HELT ELLER DELVIS KOPIERES ELLER BENYTTES VED TILTAK SOM VESTLANDSHUS IKKE MEDVIRKER I.			