


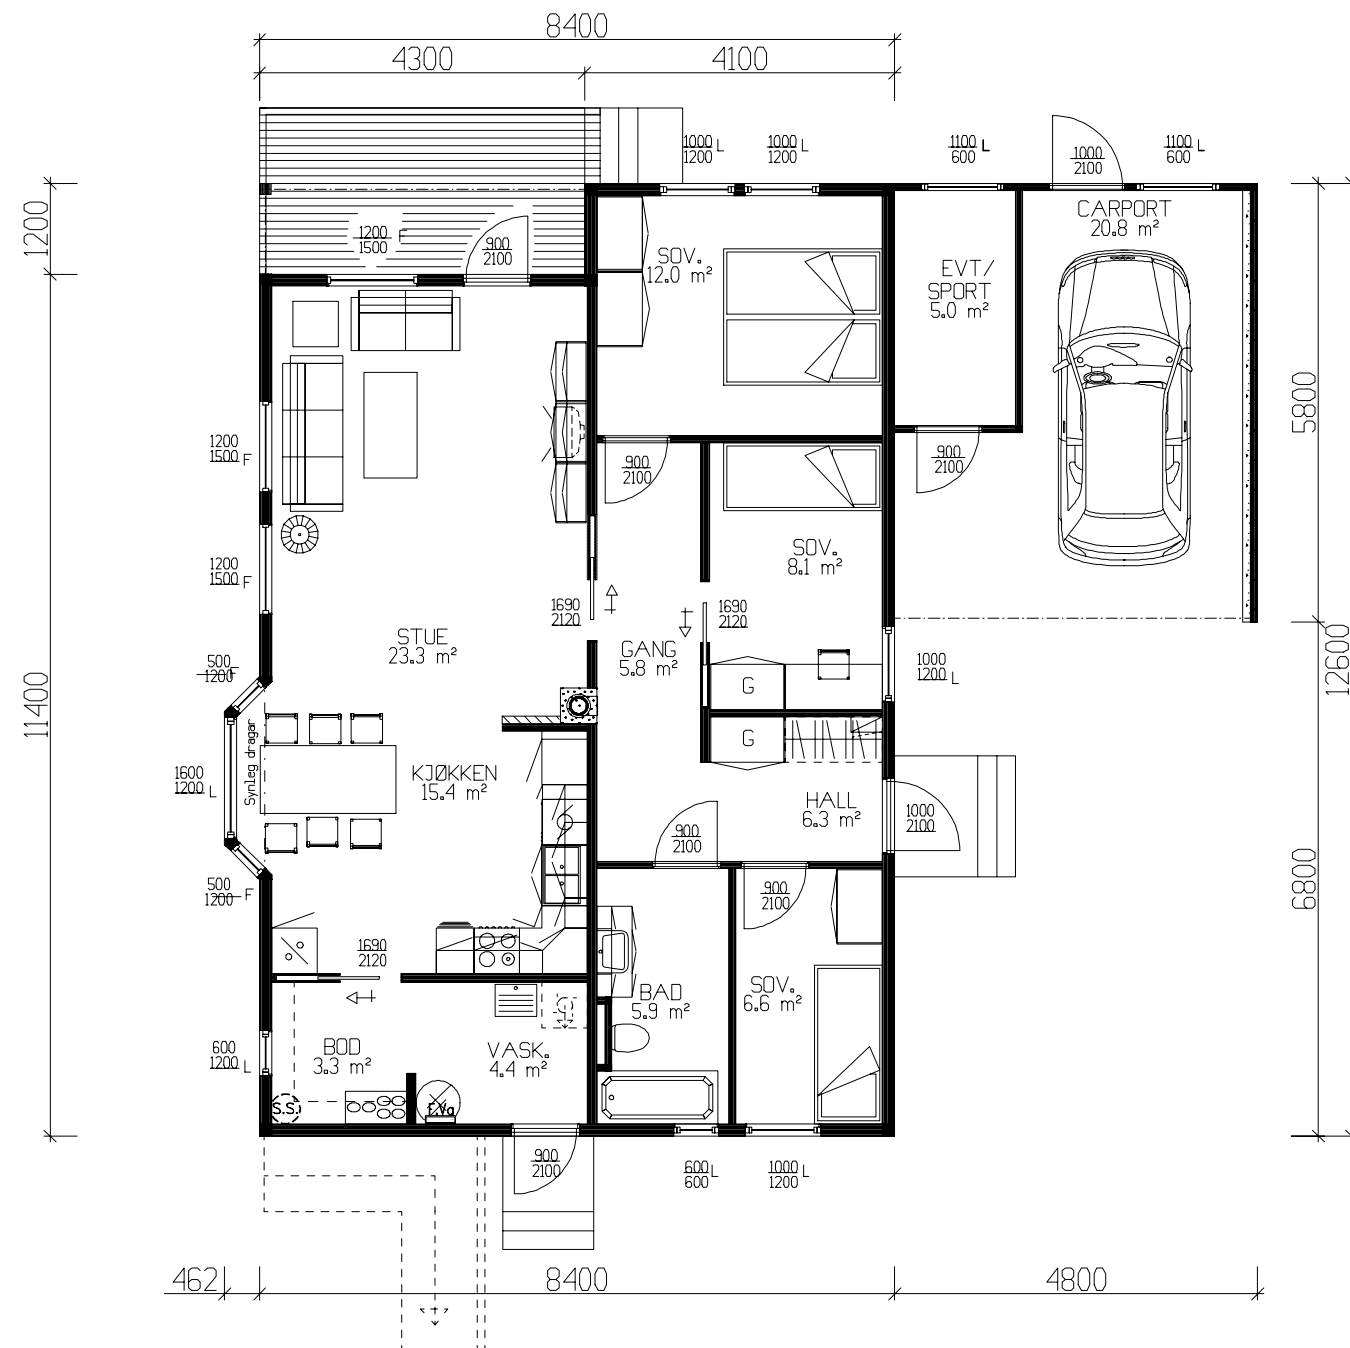

HOVEDPLAN 95,0m² BRA + CARPORT 20,8+SPORT 5,0m² BRA.

Tek 97 Av versjon 29.08.2001

Arealberegninger 1 hht. NS 3940	Bruksareal BRA 1 m²			
	Pr etasje	Utvendig bod/garasje	Åpent over- bygg areal og carport	Sum BRA
U. etg. plan	92.1	0.0	0.0	92.1
H. etg. plan	95.0	5.0	20.8	120.8
SUM :	187.1	5.0	20.8	212.9
BYA :	134.7	0.0	0.0	134.7
Grunnflate/ fotavtrykk :	107.1			

Tiltakshaver: Klara Høydal			
Leverandør: Vestbygg AS			
Hustype: Festøykollen -		HOVEDPLAN	DATO 01.02.96
Byggeplassens adresse:		ARKIV NR.	REV.1 24.06.09 o1
5966 Eivindvik, Gulen Kommune		20-093	REV.2 30.11.09 opv
G.nr. 15	Br.nr. 39	ER TEGNING KONTROLLERT I H.T. SJEKKLISTER ?	ja
VestlandsHusgruppens arkitektkontor - 6018 Alesund - Tlf. 70 17 89 00		SKALA 1 : 100	DATA DESIGN SYSTEM
TEGNINGEN MÅ HVERKEN HELT ELLER DELVIS KOPIERES ELLER BENYTTES VED TILTAK SOM VESTLANDSHUS IKKE MEDVIRKER I.			




VestlandsHus

TRYGGE HJEM

Tegningsnr. 501

Prosj.nr. 044L

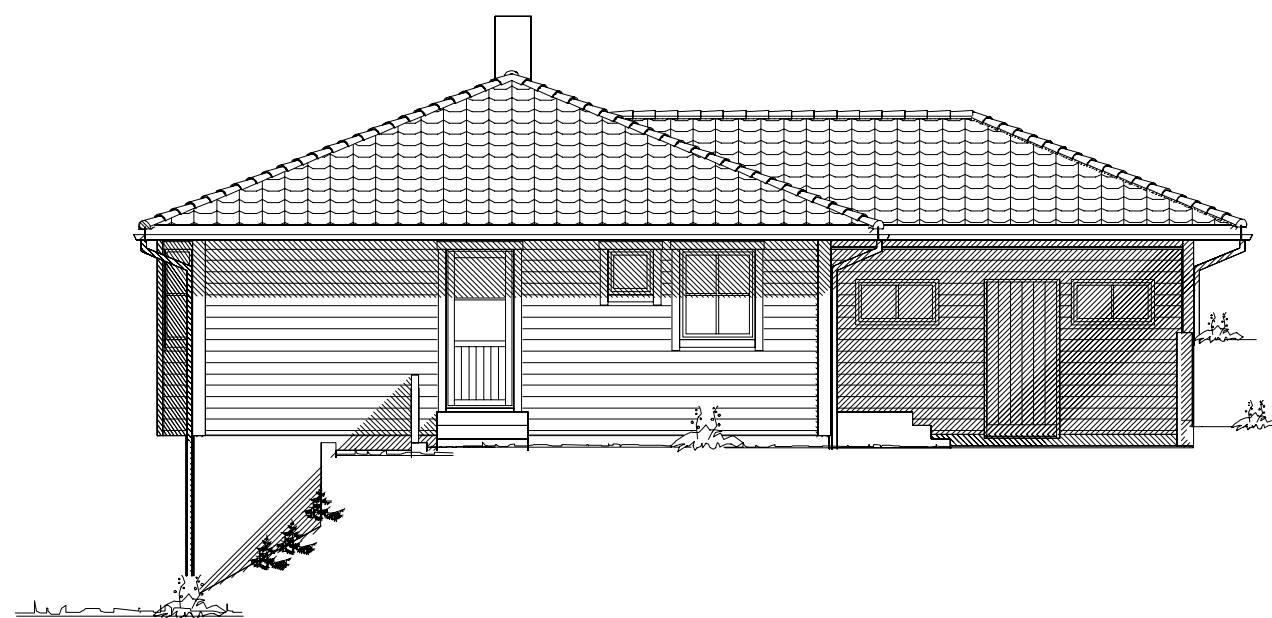

Fasade mot øst




Fasade mot syd


UTFORMING AV TILTAK BEKREFTES FOREVIST:

Nabo.nr.	G.nr.	Br.nr.	Dato	Sign.
Nabo.nr.	G.nr.	Br.nr.	Dato	Sign.
Nabo.nr.	G.nr.	Br.nr.	Dato	Sign.
Nabo.nr.	G.nr.	Br.nr.	Dato	Sign.

Tiltakshaver: Klara Høydal				 VestlandsHus
Leverandør: Vestbygg AS				
Hustype: Festøykollen –		FASADER	DATO 01.02.96	
Byggeplassens adresse:		ARKIV NR.	REV.1 24.06.09 o1	
5966 Eivindvik, Gulen Kommune		20-093	REV.2 30.11.09 opv	TRYGGE HJEM
G.nr. 15 Br.nr. 39		ER TEGNING KONTROLLERT I H.T. SJEKKLISTER ?	ja	Tegningsnr. 502
				Prosj.nr. 044L
VestlandsHusgruppens arkitektkontor – 6018 Alesund – Tlf. 70 17 89 00				
TEGNINGEN MÅ HVERKEN HELT ELLER DELVIS KOPIERES ELLER BENYTTES VED TILTAK SOM VESTLANDSHUS IKKE MEDVIRKER I.				

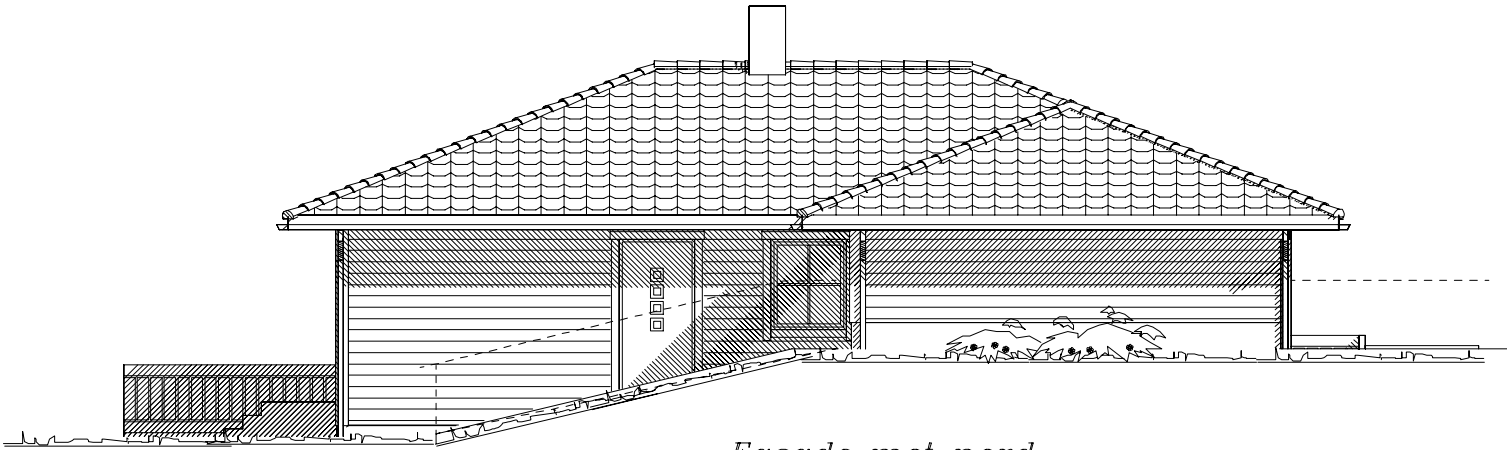


Fasade mot nord

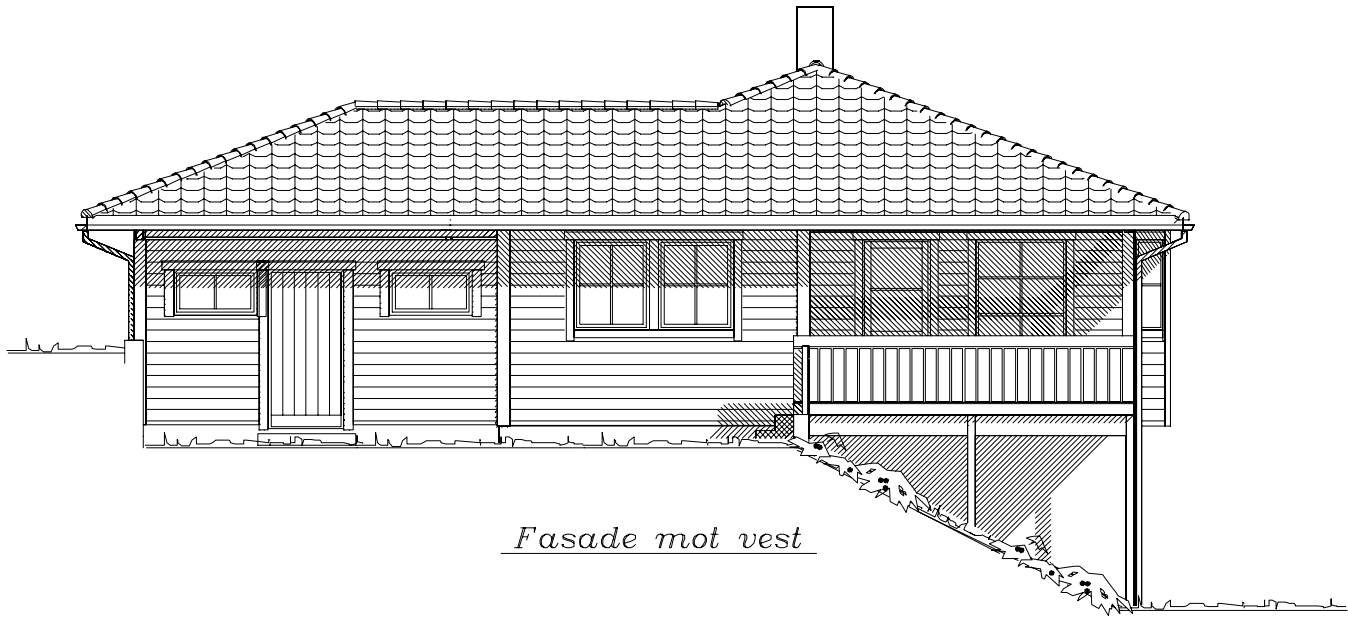


Fasade mot vest

UTFORMING AV TILTAK BEKREFTES FOREVIST:				
Nabo.nr.	G.nr.	Br.nr.	Dato	Sign.
Nabo.nr.	G.nr.	Br.nr.	Dato	Sign.
Nabo.nr.	G.nr.	Br.nr.	Dato	Sign.
Nabo.nr.	G.nr.	Br.nr.	Dato	Sign.

Tiltakshaver: Klara Høydal				 VestlandsHus
Leverandør: Vestbygg AS				
Hustype: Festøykollen –		FASADER	DATO 01.02.96	
Byggeplassens adresse:		ARKIV NR.	REV.1 24.06.09 o1	
5966 Eivindvik, Gulen Kommune		20-093	REV.2 30.11.09 opv	TRYGGE HJEM
G.nr. 15 Br.nr. 39		ER TEGNING KONTROLLERT I H.T. SJEKKLISTER ?	ja	Tegningsnr. 503
			SKALA 1 : 100	Prosj.nr. 044L
			 DATA DESIGN SYSTEM	
VestlandsHusgruppens arkitektkontor – 6018 Alesund – Tlf. 70 17 89 00				
TEGNINGEN MÅ HVERKEN HELT ELLER DELVIS KOPIERES ELLER BENYTTES VED TILTAK SOM VESTLANDSHUS IKKE MEDVIRKER I.				

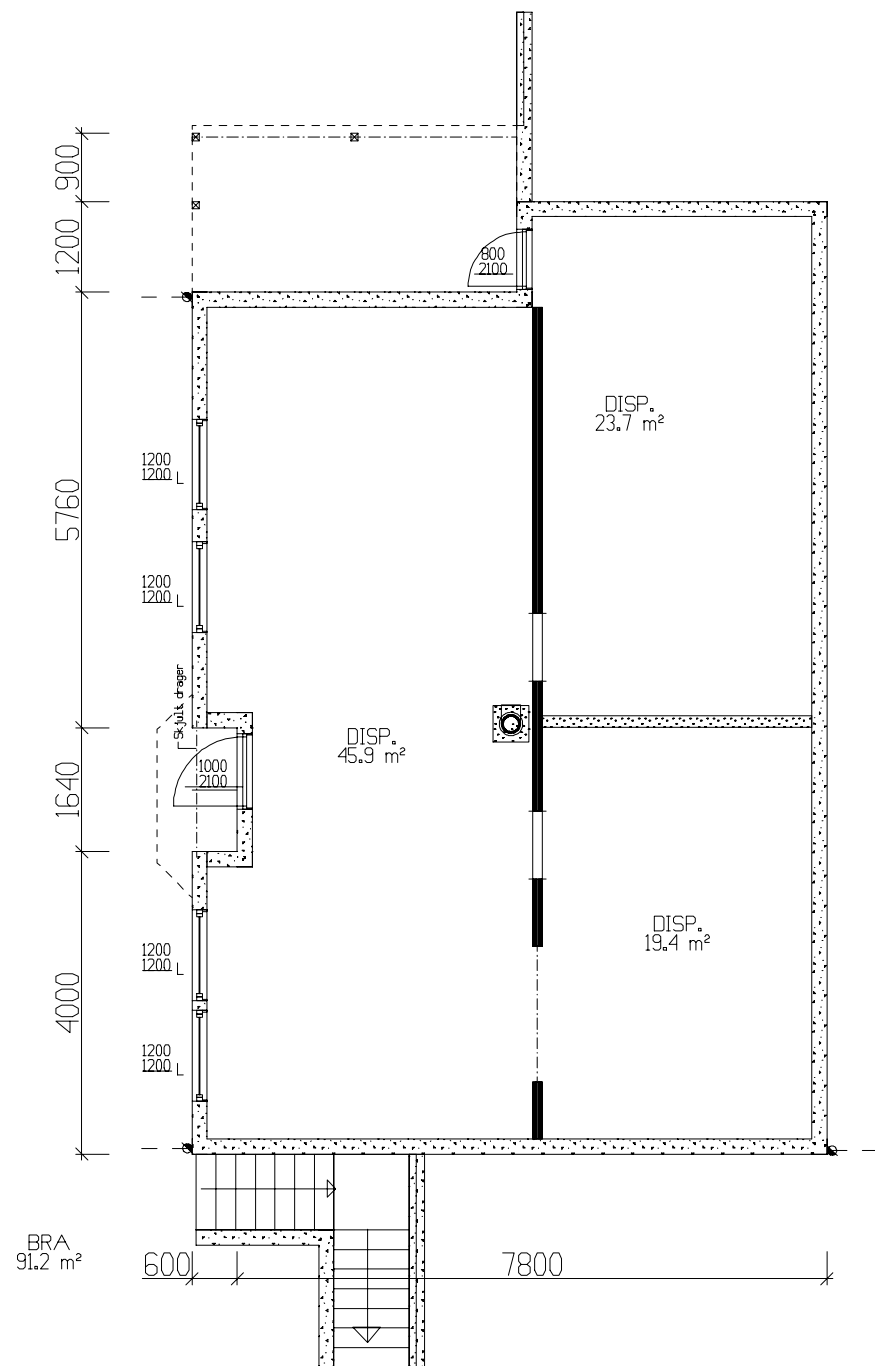

Bruksareal underetasje 91,2m² bra

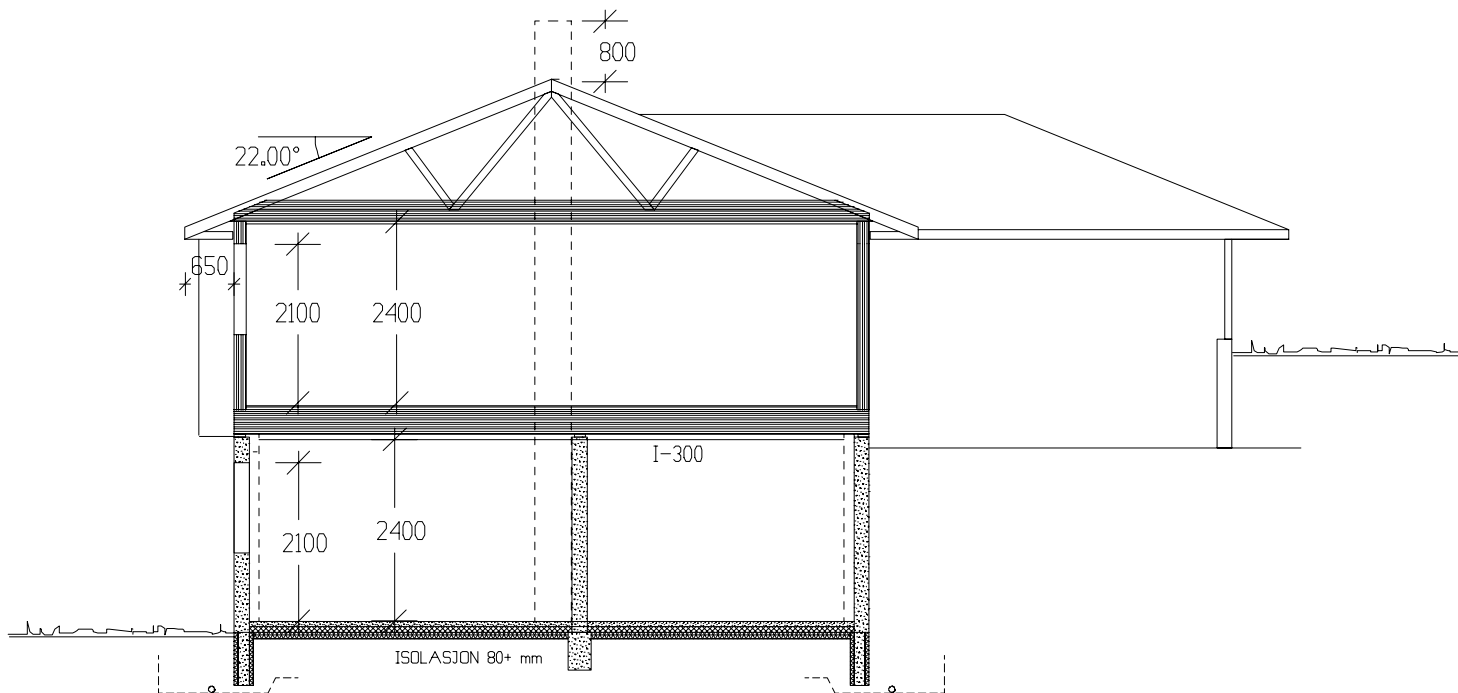

SNITT

Tek 97 Av versjon 29.08.2001

Tiltakshaver: Klara Høydal					 VestlandsHus	
Leverandør: Vestbygg AS						
Hustype: Festøykollen –			UNDERET.-SNITT		DATO	01.02.96
Byggeplassens adresse: 5966 Eivindvik, Gulen Kommune			ARKIV NR. 20-093		REV.1	24.06.09 oi
					REV.2	30.11.09 opv
					REV.3	13.01.10 hb
G.nr. 15			Br.nr. 39		SKALA	1 : 100
ER TEGNING KONTROLLERT I H.T. SJEKKLISTER ?			ja		 DATA DESIGN SYSTEM	
VestlandsHusgruppens arkitektkontor – 6018 Alesund – Tlf. 70 17 89 00						
TEGNINGEN MÅ HVERKEN HELT ELLER DELVIS KOPIERES ELLER BENYTTES VED TILTAK SOM VESTLANDSHUS IKKE MEDVIRKER I.						

TRYGGE HJEM

Tegningsnr. 504

Prosj.nr. 044L