

[illegible]

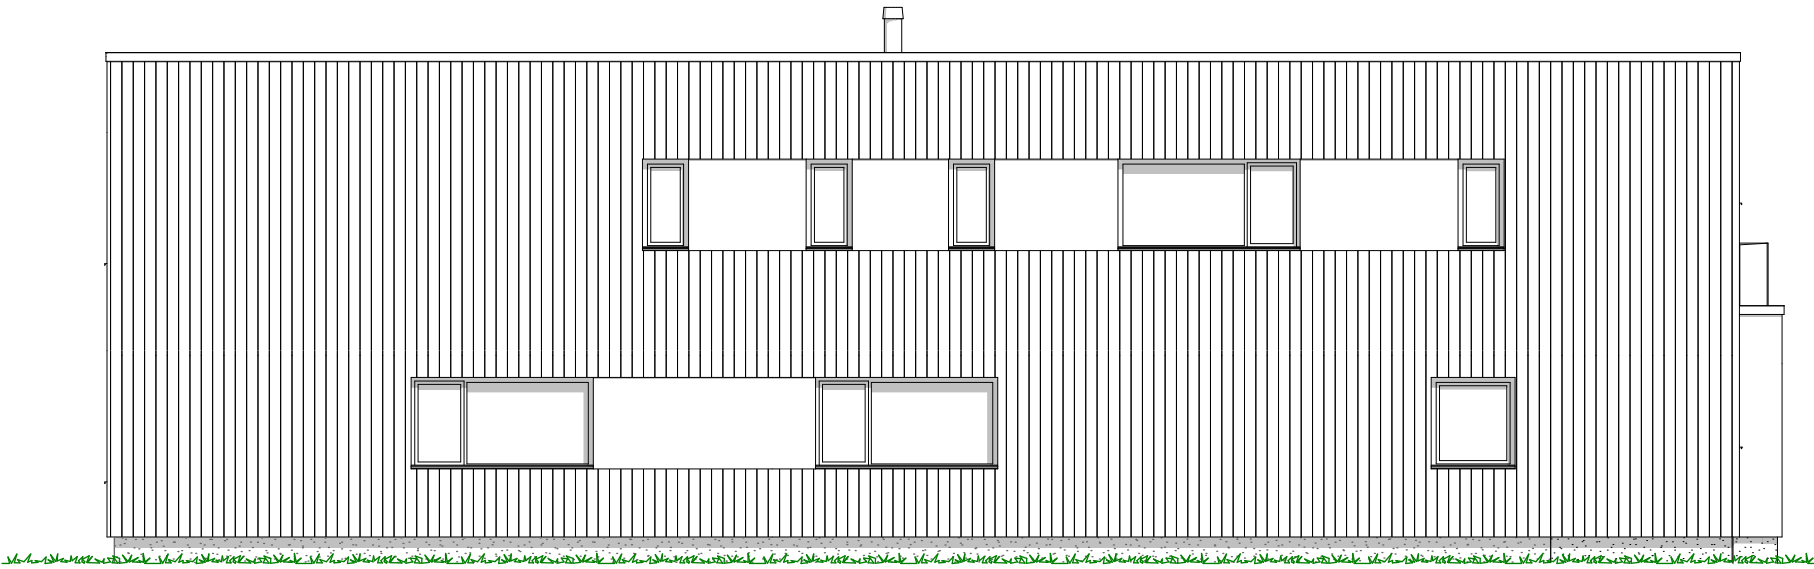

1:100 Fasade Nord

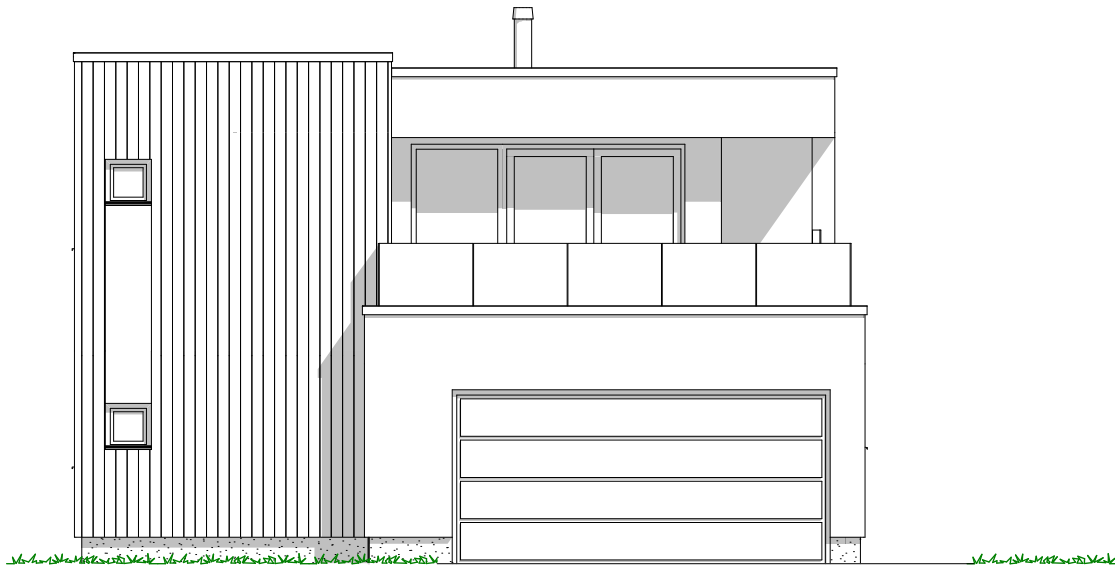




1:100 Fasade Vest

					VESTLANDS HUS Arkitekter Tiltakshaver: David Finck Forhandler: HT Bygg Hellesylt AS Adresse:			
					Hustype : Spesial	Gnr./Bnr: 7/294	Tegningsnr:	502
					Tiltak : Enebolig		Format:	A3
					Type tegning : Fasade Vest, Fasade Nord		Skala:	1:100
					Fase : Forslagstegning		Arkitekt:	vh
					Er tegninger klart for bestilling, kontrakt og søknad?	Nei	Brannklasse: 1	Dato: 11.05.2021
							Risikoklasse: 4	Prosjektnr: 210105
Rev.	Beskrivelse	Dato	Sign.	Kontr.	VESTLANDSHUS ARKITEKTER AS - 6018 ÅLESUND - TLF 70178900			
					TEGNINGEN MÅ HVERKEN HELT ELLER DELVIS KOPIERES ELLER BENYTTES VED TILTAK SOM VESTLANDSHUS IKKE MEDVIRKER I			



Arealberegninger iht. NS-3940		
BRA		
	Garasje/sport	43,9
	2. Etg Utv. bod	3,2
	2. Etg OA	7,9
	2. Etg	144,5
	1. Etg OA	12,1
	1. Etg	143,0
		354,5 m²
P-ROM		
	2. Etg	136,4
	1. Etg	133,2
		269,6 m²
BYA		
	Overbyggd	18,6
	Bygningskropp	208,4
		227,0 m²
BTA		
	Garasje	40,2
		40,2 m²

[illegible]

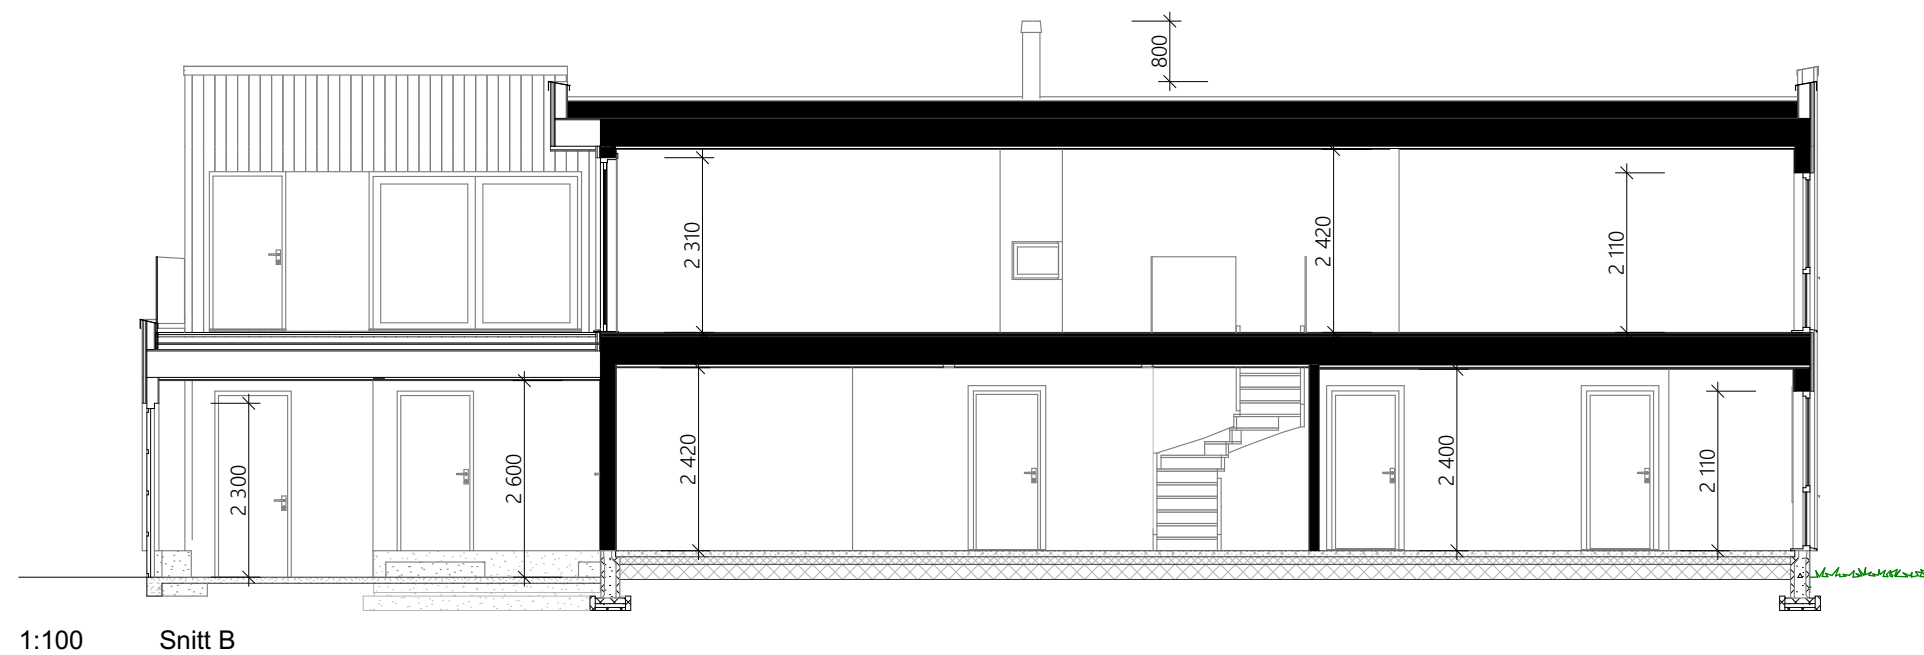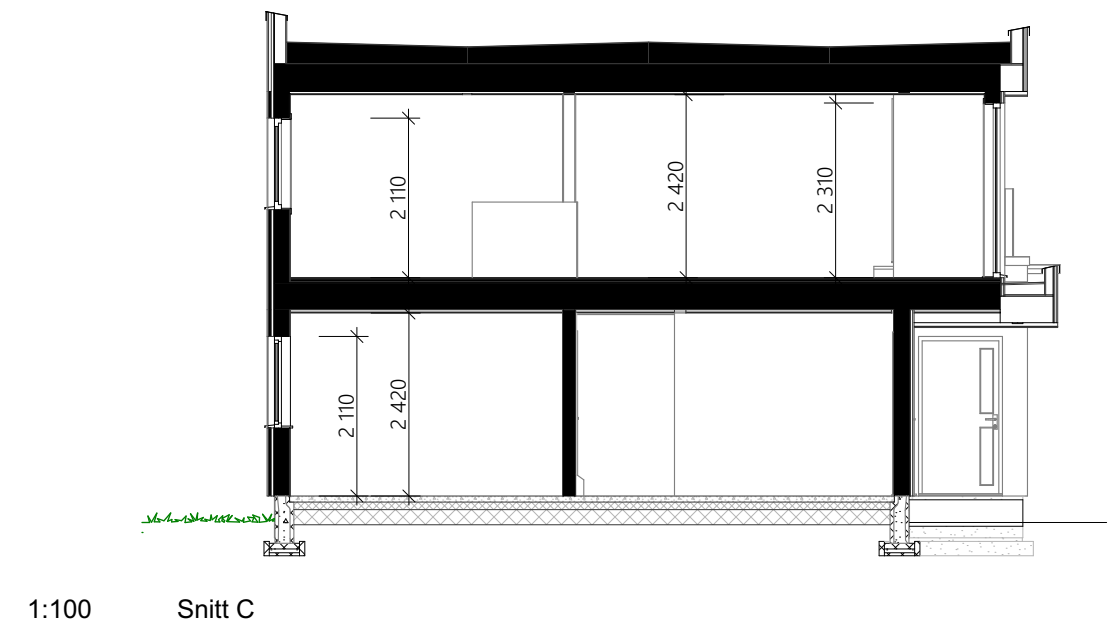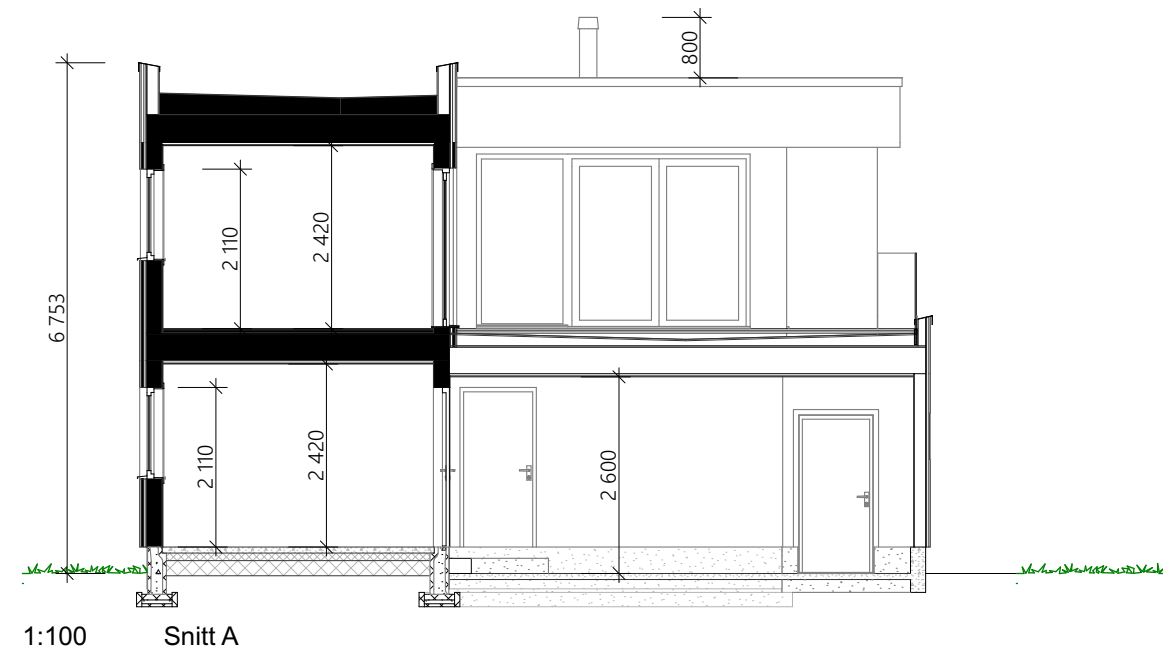

						 VESTLANDS HUS Arkitekter Tiltakshaver: David Finck Forhandler: HT Bygg Hellesylt AS Adresse:			
							Gnr./Bnr.: 7/294	Tegningsnr.:	505
							Format: A3		
							Skala: 1:100		
							Arktekt: vh		
							Dato: 11.05.2021		
							Prosjektnr: 210105		
Rev.	Beskrivelse		Dato	Sign.	Kontr.	VESTLANDSHUS ARKITEKTER AS - 6018 ÅLESUND - TLF 70178900 TEGNINGEN MÅ HVERKEN HELT ELLER DELVIS KOPIERES ELLER BENYTTES VED TL TAK SOM VESTL ANDSHUS IKKE MEDVIKER I			