
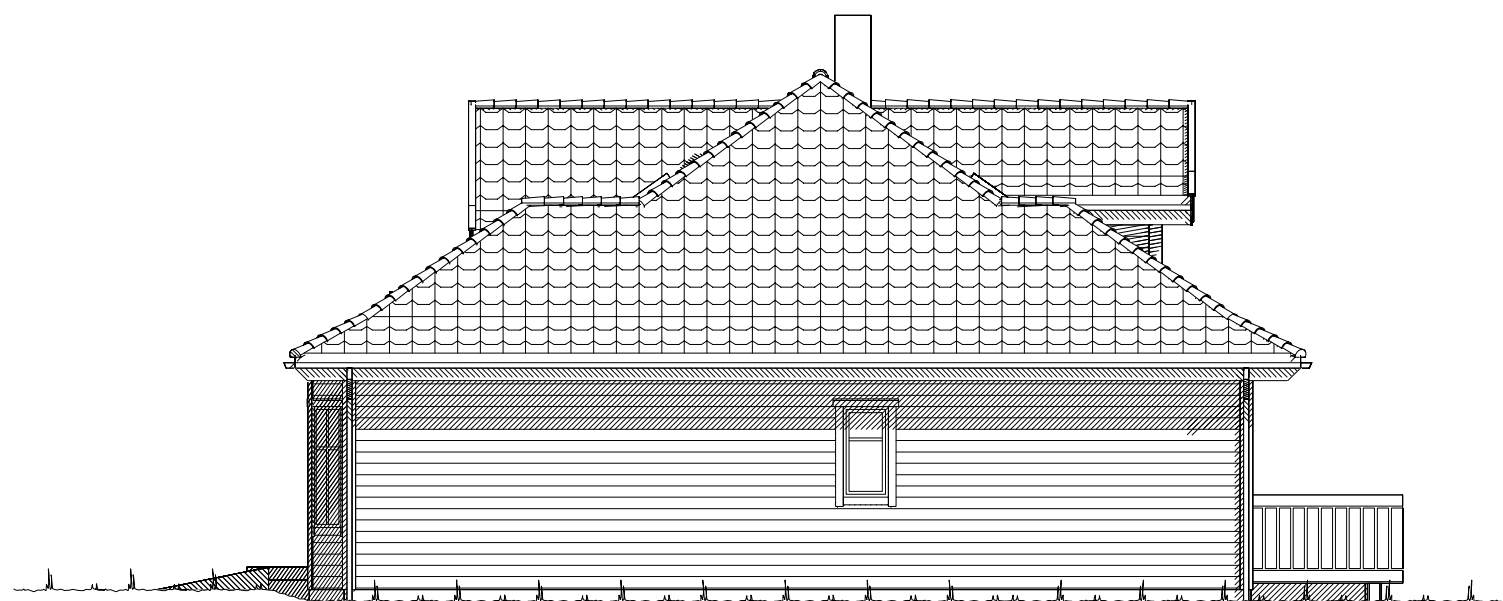


UTFORMING AV TILTAK BEKREFTES FØREVIST:				
Nabo.nr.	G.nr.	Br.nr.	Dato	Sign.
Nabo.nr.	G.nr.	Br.nr.	Dato	Sign.
Nabo.nr.	G.nr.	Br.nr.	Dato	Sign.
Nabo.nr.	G.nr.	Br.nr.	Dato	Sign.

		Tiltakshaver: <i>Therese Irene Corneliussen og Jan Roger Torp Sørby</i>	
		Forhandler: <i>Brodahl & Jahren AS</i>	
Hustype: Mohns Topp		Fasade 1 og 2	
Byggeplassens adresse:		ARKIV NR.:	
Sørby gård, 1640 Råde			
G.nr. 75	Br.nr. 1	Er tegning klarert for bestilling, kontrakt og søkning ?	Nei
VESTLANDSHUSGRUPPENS ARKITEKTKONTOR - 6018 ÅLESUND - TLF. 70 17 89 00			
TEGNINGEN MÅ HVERKEN HELT ELLER DELVIS KOPIERES ELLER BENYTTES VED TILTAK SOM VESTLANDSHUS IKKE MEDVIRKER I.			


DATO 09.07.13 vhh	TRYGGE HJEM
REV.1	
REV.2	SKALA 1 : 100
REV.3	Tegningsnr. 501
 DATA DESIGN SYSTEM	Prosj.nr. 426v

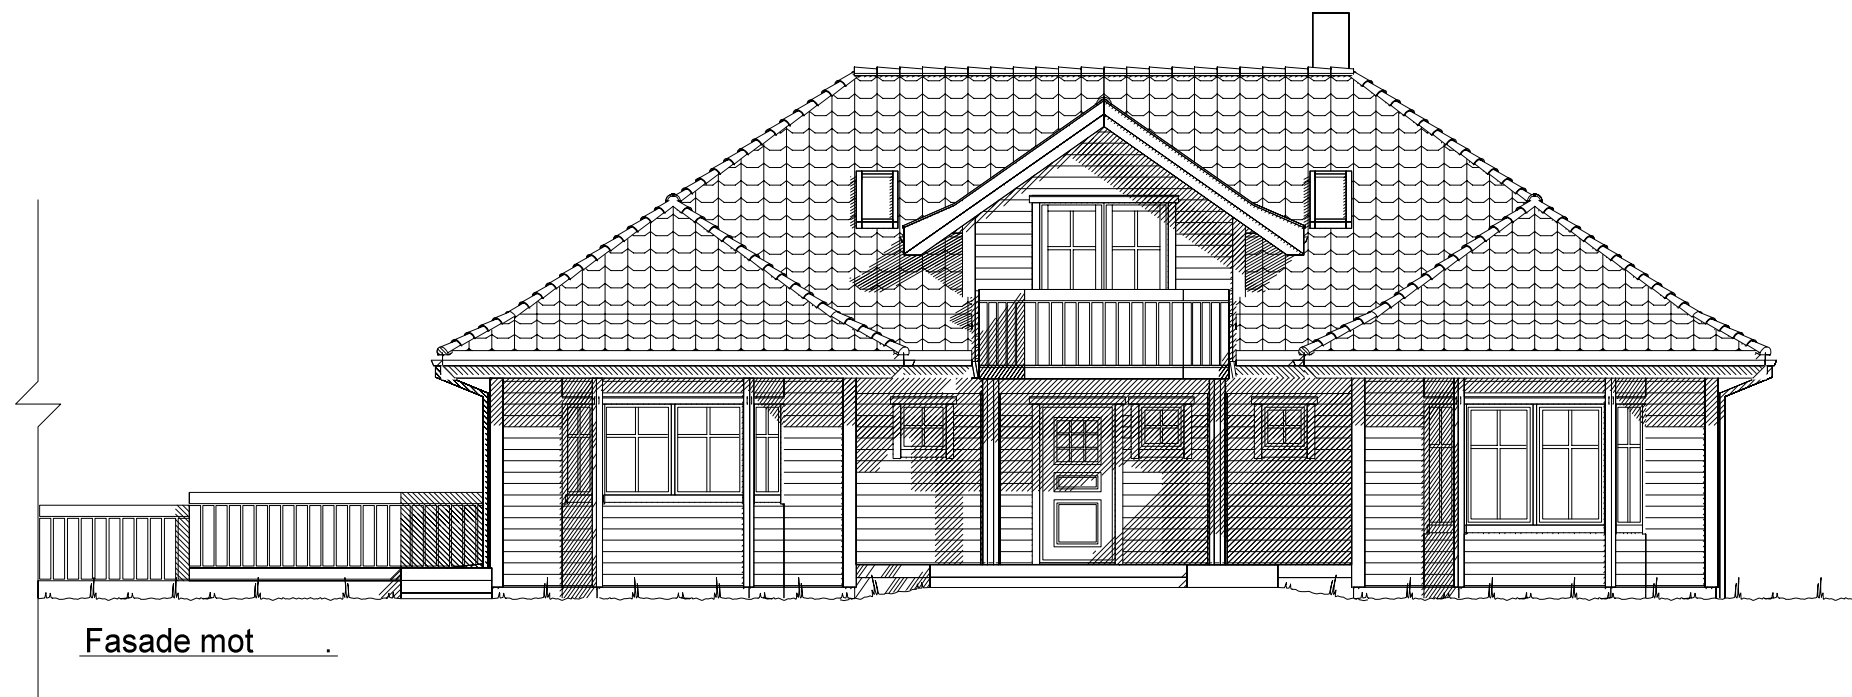

Fasade mot .

UTFORMING AV TILTAK BEKREFTES FOREVIST:


Nabo.nr.	G.nr.	Br.nr.	Dato	Sign.
Nabo.nr.	G.nr.	Br.nr.	Dato	Sign.
Nabo.nr.	G.nr.	Br.nr.	Dato	Sign.
Nabo.nr.	G.nr.	Br.nr.	Dato	Sign.

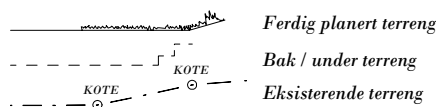

		Tiltakshaver: <i>Therese Irene Corneliussen og Jan Roger Torp Sørby</i>	
		Forhandler: <i>Brodahl & Jahren AS</i>	
Hustype: Mohns Topp		Fasade 3 og 4	
Byggeplassens adresse:		ARKIV NR.:	
Sørby gård, 1640 Råde			
G.nr.	Br.nr.	Er tegning klarert for bestilling, kontrakt og søkning ?	Nei
75	1		
VESTLANDSHUSGRUPPENS ARKITEKTKONTOR - 6018 ÅLESUND - TLF. 70 17 89 00			
TEGNINGEN MÅ HVERKEN HELT ELLER DELVIS KOPIERES ELLER BENYTTES VED TILTAK SOM VESTLANDSHUS IKKE MEDVIRKER I.			

DATO 09.07.13 vhh	TRYGGE HJEM
REV.1	
REV.2	SKALA 1 : 100
REV.3	Tegningsnr. 502
	Prosj.nr. 426v

DATA DESIGN SYSTEM

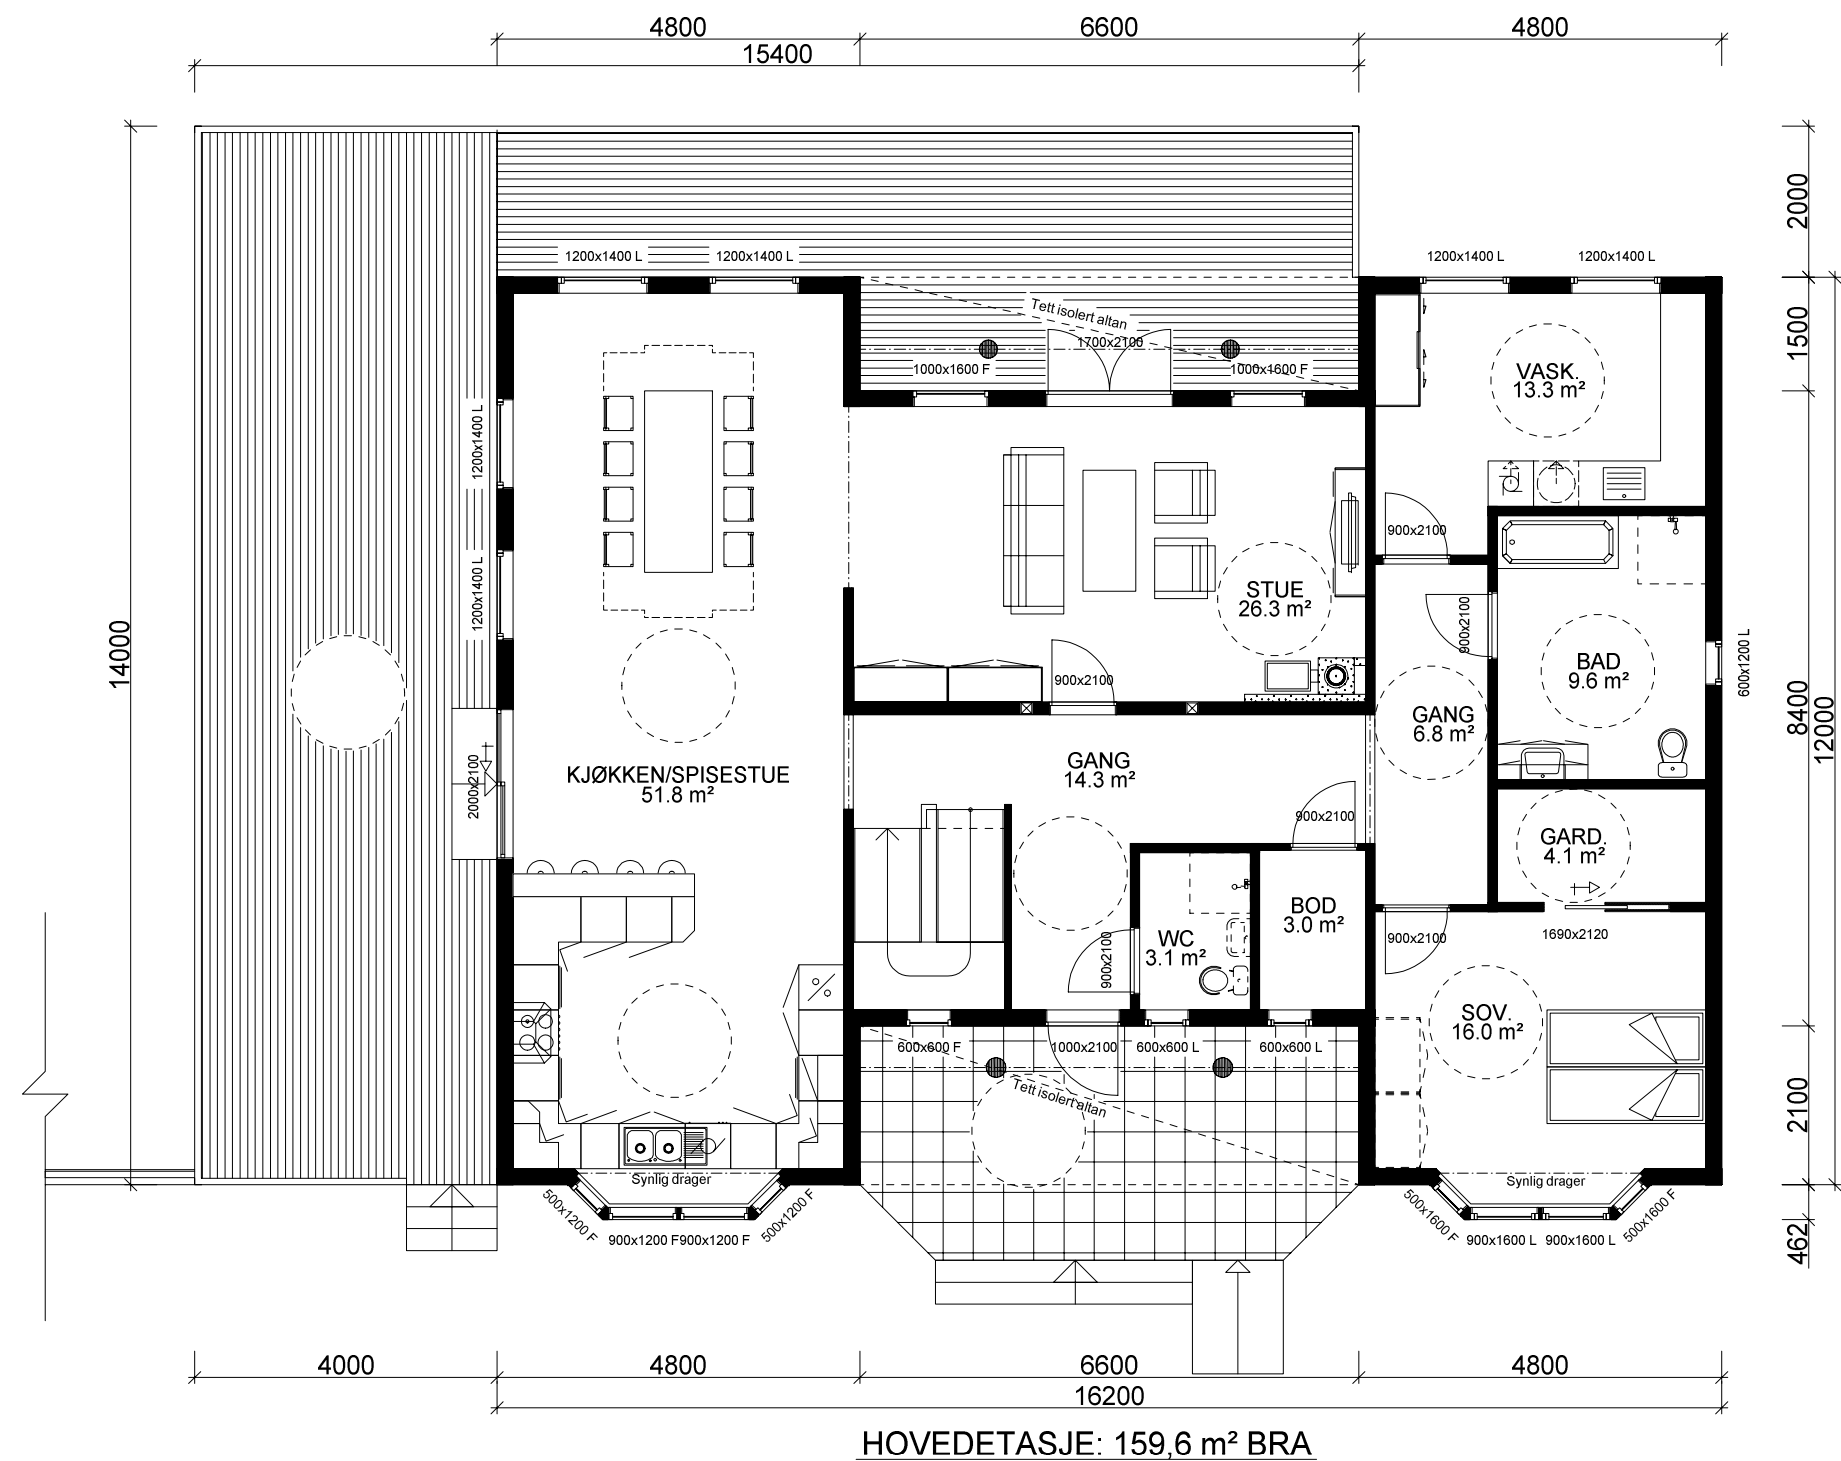

HOVEDETASJE: 159,6 m² BRA

Bygning i:
Risikoklasse 4
Brannklasse 1

Kanaler fra ventilasjonsanlegg, vil i noen tilfeller medføre ekstra veggtykkelser eller "kassing", som får mindre konsekvenser for romløsninger. Dette kan eventuelt justeres noe før igangsetting av bygget.

NB! Ved innhenting av pristilbud av ytterdører og vindu, må forutsetningen i varmetapsberegningen legges til grunn. Her blir det forutsatt en maksimal, gjennomsnittlig U-verdi til ytterdører og vindu for bygget. Høy prosentandel over 20% vindu og dører, har konsekvenser for byggets isolering.


% vindu- og dørareal er beregnet til: -xx%
Gjennomsnittlig U-verdi er her:

Arealberegninger i hht. NS 3940	Bruksareal BRA i m²			P-ROM Primære rom
	Pr etasje	Åpent over- bygg areal og carport	Sum BRA	
U. etg. plan	170.3	48.8	219.1	144.4
H. etg. plan	159.6	7.8	167.4	156.0
2. etg. plan	68.5	0.0	68.5	43.4
SUM :	398.4	56.6	455.0	343.8
BYA :	275.5	0.0	275.5	
Grunnflate/ fotavtrykk :	196.7			

Sportsbod i frittstående bygg/garasje.
SKAL være tilgjengelig og ha trinnfri adkomst.
SKAL bygges samtidig som hus.

For å tilfredstille energiforeskriftene må huset leveres med
varmepumpe eller lignende ikke-fossil varmekilde.

VESTLANDS HUS		Tiltakshaver: <i>Therese Irene Corneliusen og Jan Roger Torp Sørby</i>	
Hustype: Mohns Topp		Forhandler: <i>Brodahl & Jahren AS</i>	
Byggeplassens adresse: Sørby gård, 1640 Råde		ARKIV NR.:	DATO 09.07.13 vhh
G.nr. 75	Br.nr. 1	Er tegning klarert for bestilling, kontrakt og søkning ?	TRYGGE HJEM
Nei			REV.1
			REV.2
			REV.3
			SKALA 1 : 100
			Tegningsnr. 503
			Prosj.nr. 426v
VESTLANDSHUSGRUPPENS ARKITEKTKONTOR - 6018 ÅLESUND - TLF. 70 17 89 00			
TEGNINGEN MÅ HVERKEN HELT ELLER DELVIS KOPIERES ELLER BENYTTES VED TILTAK SOM VESTLANDSHUS IKKE MEDVIRKER I.			

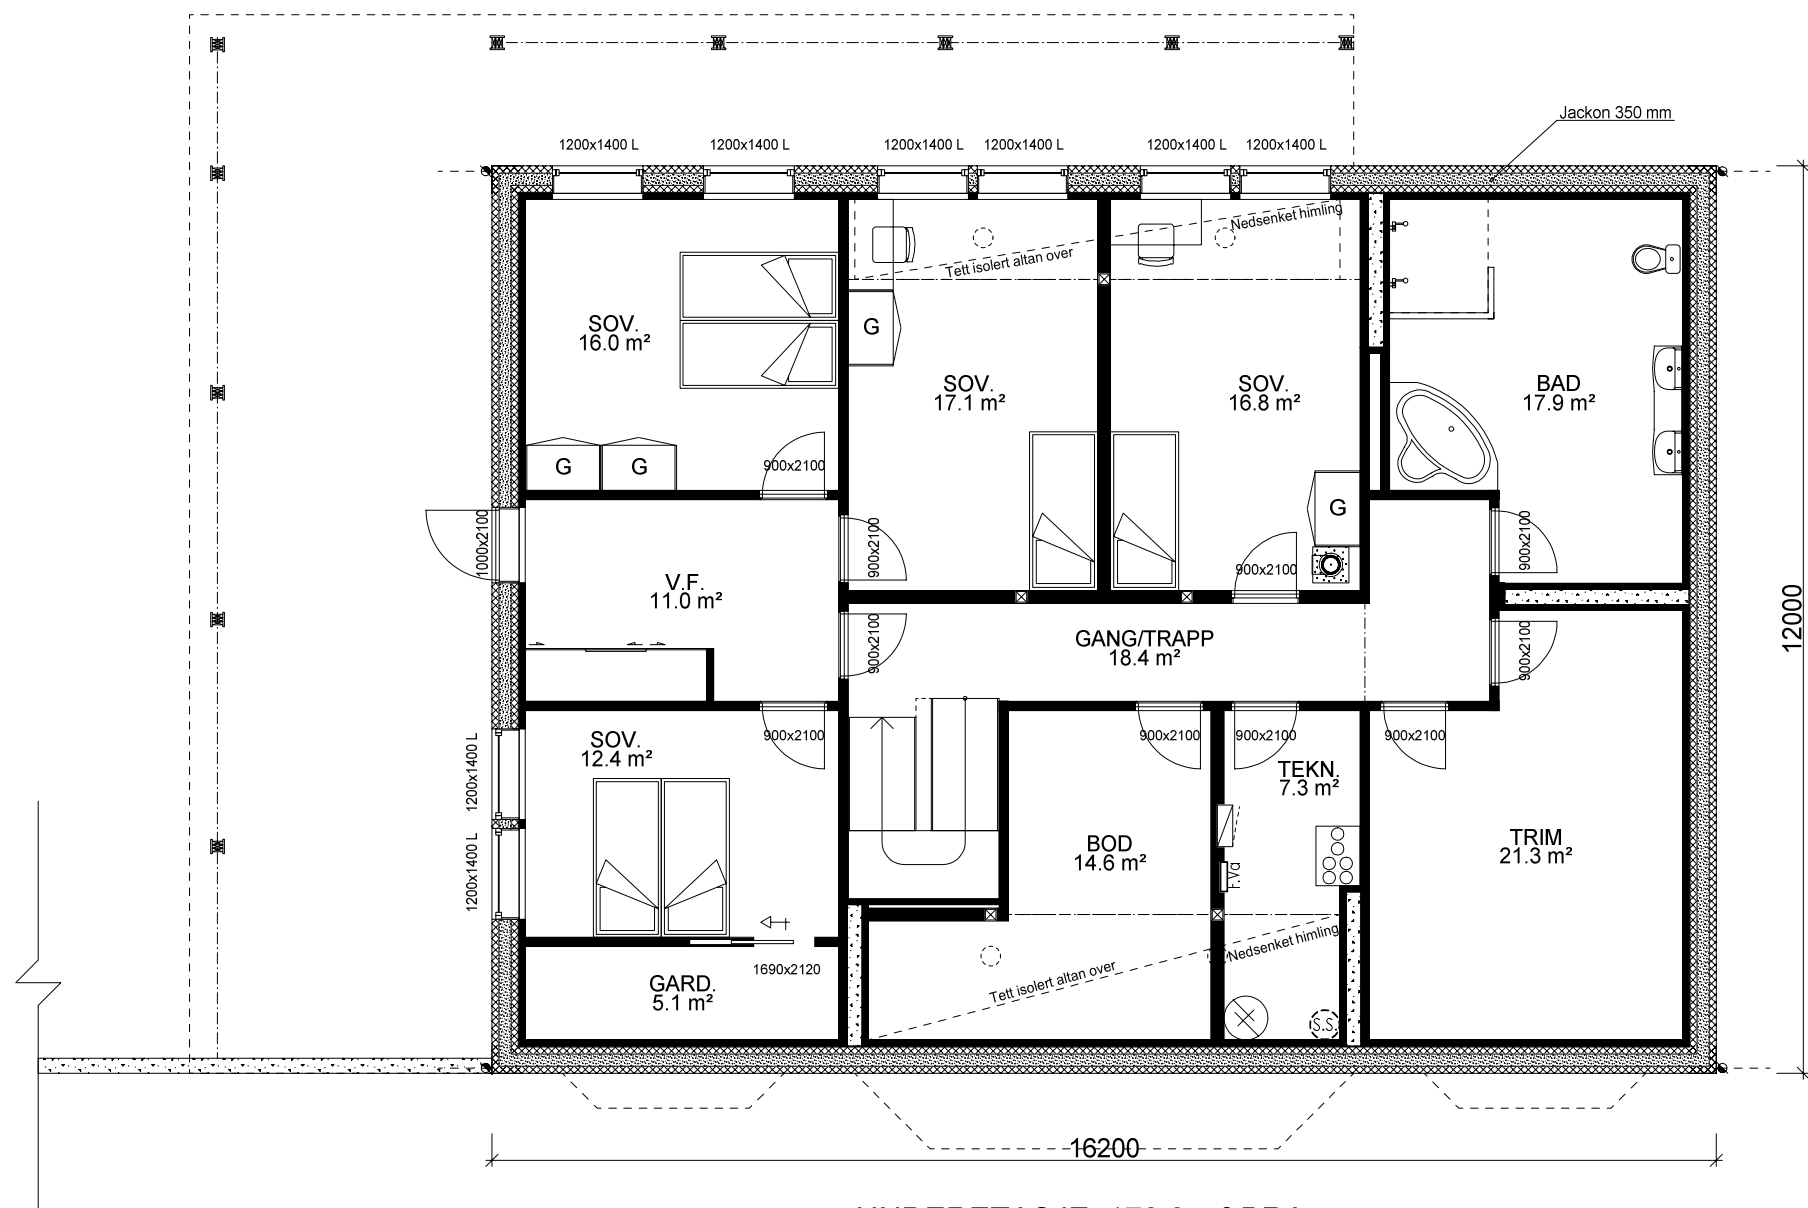

UNDERETASJE: 170,3 m² BRA

		Tiltakshaver: <i>Therese Irene Corneliussen og Jan Roger Torp Sørby</i>	
Forhandler: <i>Brodahl & Jahren AS</i>			
Hustype: Mohns Topp		Plan	DATO 09.07.13 vhh
Byggeplassens adresse:		ARKIV NR.:	TRYGGE HJEM
Sørby gård, 1640 Råde			SKALA 1 : 100
G.nr. 75	Br.nr. 1	Er tegning klarert for bestilling, kontrakt og søkning ?	Tegningsnr. 504
		Nei	Prosj.nr. 426v
DATA DESIGN SYSTEM			
VESTLANDSHUSGRUPPENS ARKITEKTKONTOR - 6018 ÅLESUND - TLF. 70 17 89 00			
TEGNINGEN MÅ HVERKEN HELT ELLER DELVIS KOPIERES ELLER BENYTTES VED TILTAK SOM VESTLANDSHUS IKKE MEDVIRKER I.			

