


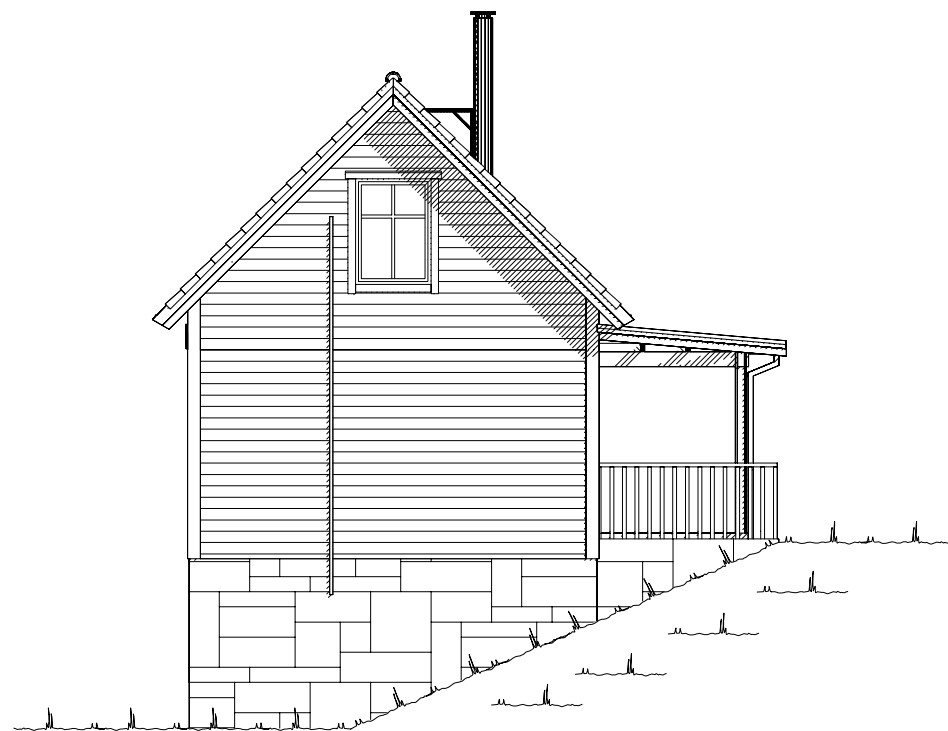


Fasade mot sør.




Fasade mot vest.

UTFORMING AV TILTAK BEKREFTES FOREVIST:


Nabo.nr.	G.nr.	Br.nr.	Dato	Sign.
Nabo.nr.	G.nr.	Br.nr.	Dato	Sign.
Nabo.nr.	G.nr.	Br.nr.	Dato	Sign.
Nabo.nr.	G.nr.	Br.nr.	Dato	Sign.

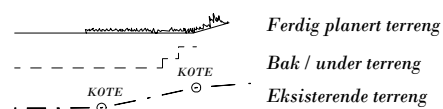


VESTLANDS HUS		Tiltakshaver: Endre Nilsen	
		Forhandler: Byggpartner Kvinnherad AS	
Hustype: Spesial		Fasade 1 og 2	
Byggeplassens adresse: Sandavegen 13, 5463 Uskedalen, Kvinnherad		ARKIV NR.:	
G.nr. 123	Br.nr. 22	Er tegning klarert for bestilling, kontrakt og søkning ?	Ja
VESTLANDSHUSGRUPPENS ARKITEKTKONTOR - 6018 ÅLESUND - TLF. 70 17 89 00		TRYGGE HJEM	
TEGNINGEN MÅ HVERKEN HELT ELLER DELVIS KOPIERES ELLER BENYTTES VED TILTAK SOM VESTLANDSHUS IKKE MEDVIRKER I.		SKALA 1 : 100	
		Tegningsnr. 501	
		Prosj.nr. 293v	
		DATA DESIGN SYSTEM	

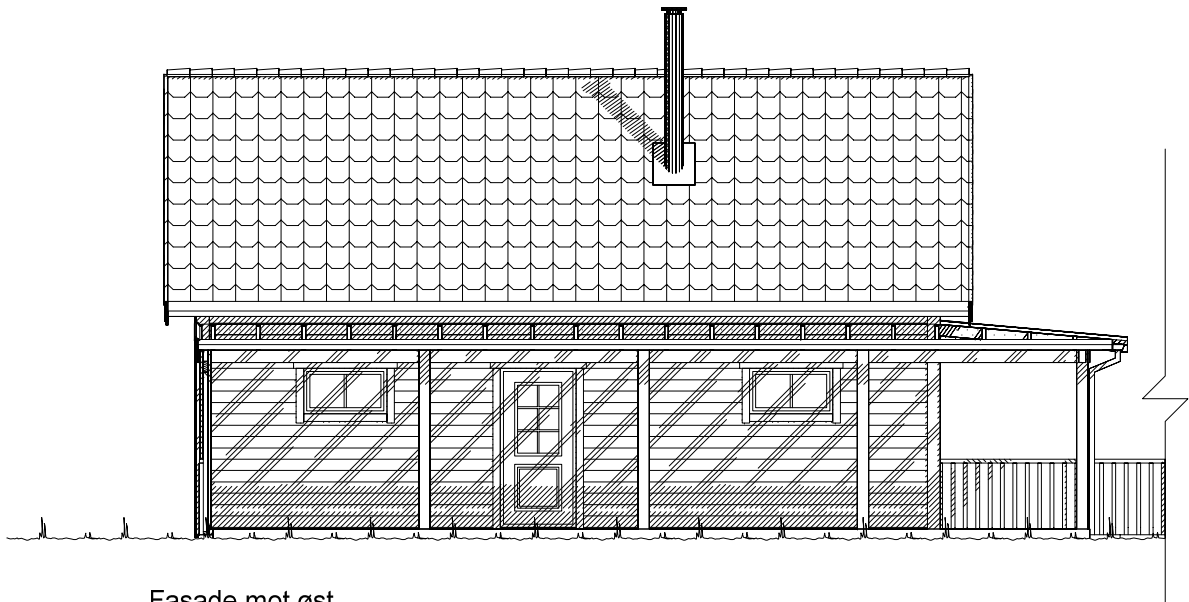

Fasade mot øst.

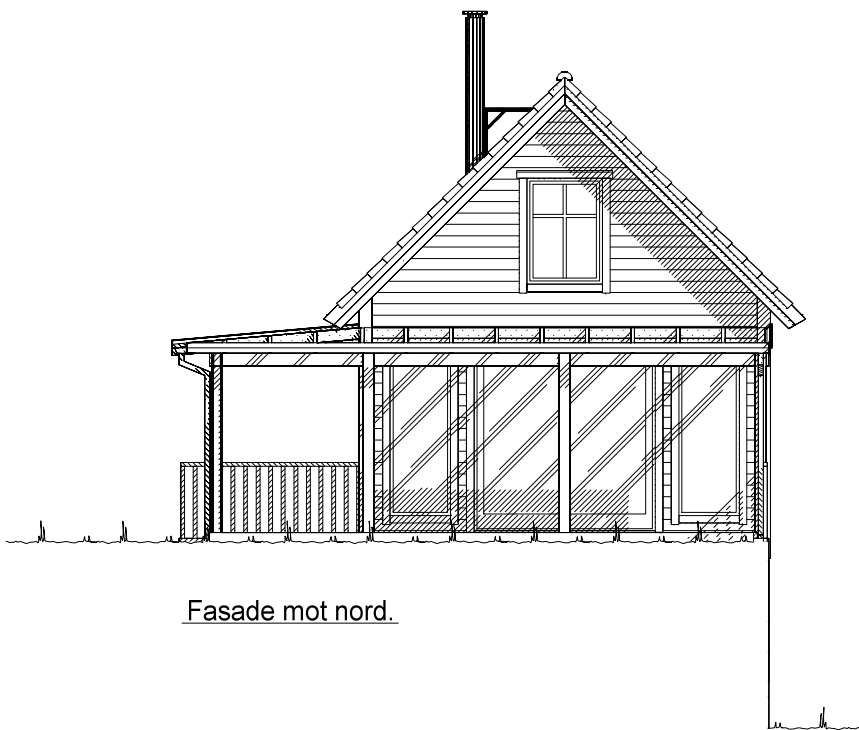


Fasade mot nord.

 
 Ferdig planert terreng
 Bak / under terreng
 Eksisterende terreng

UTFORMING AV TILTAK BEKREFTES FOREVIST:				
Nabo.nr.	G.nr.	Br.nr.	Dato	Sign.
Nabo.nr.	G.nr.	Br.nr.	Dato	Sign.
Nabo.nr.	G.nr.	Br.nr.	Dato	Sign.
Nabo.nr.	G.nr.	Br.nr.	Dato	Sign.


 VESTLANDS HUS		Tiltakshaver: Endre Nilsen				
		Forhandler: Byggpartner Kvinnherad AS				
Hustype: Spesial		Fasade 3 og 4		DATO 05.11.12 vhh		TRYGGE HJEM
Byggeplassens adresse:		ARKIV NR.:		REV.1 10.12.12 vhh		
Sandavegen 13, 5463 Uskedalen, Kvinnherad				REV.2		
				REV.3		
G.nr. 123	Br.nr. 22	Er tegning klarert for bestilling, kontrakt og søkning ?		Ja	 DATA DESIGN SYSTEM	Tegningsnr. 502
						Prosj.nr. 293v
VESTLANDSHUSGRUPPENS ARKITEKTKONTOR - 6018 ÅLESUND - TLF. 70 17 89 00						
TEGNINGEN MÅ HVERKEN HELT ELLER DELVIS KOPIERES ELLER BENYTTES VED TILTAK SOM VESTLANDSHUS IKKE MEDVIRKER I.						

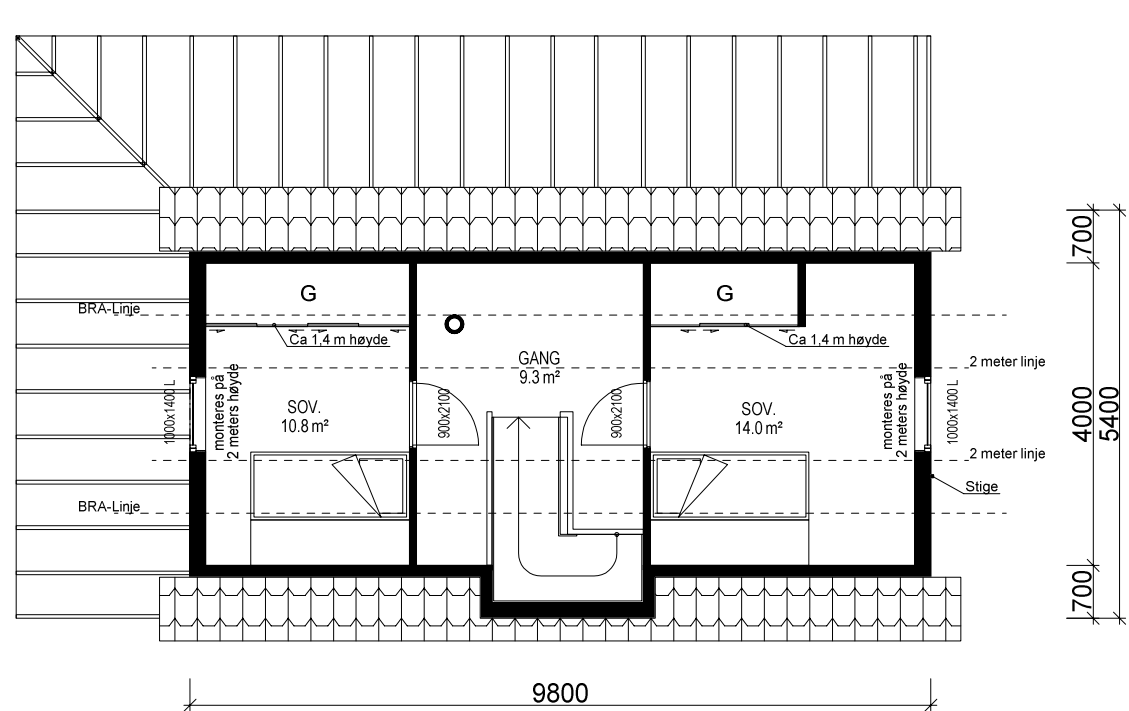

ETASJEPLAN 2: 24,6 m² BRA

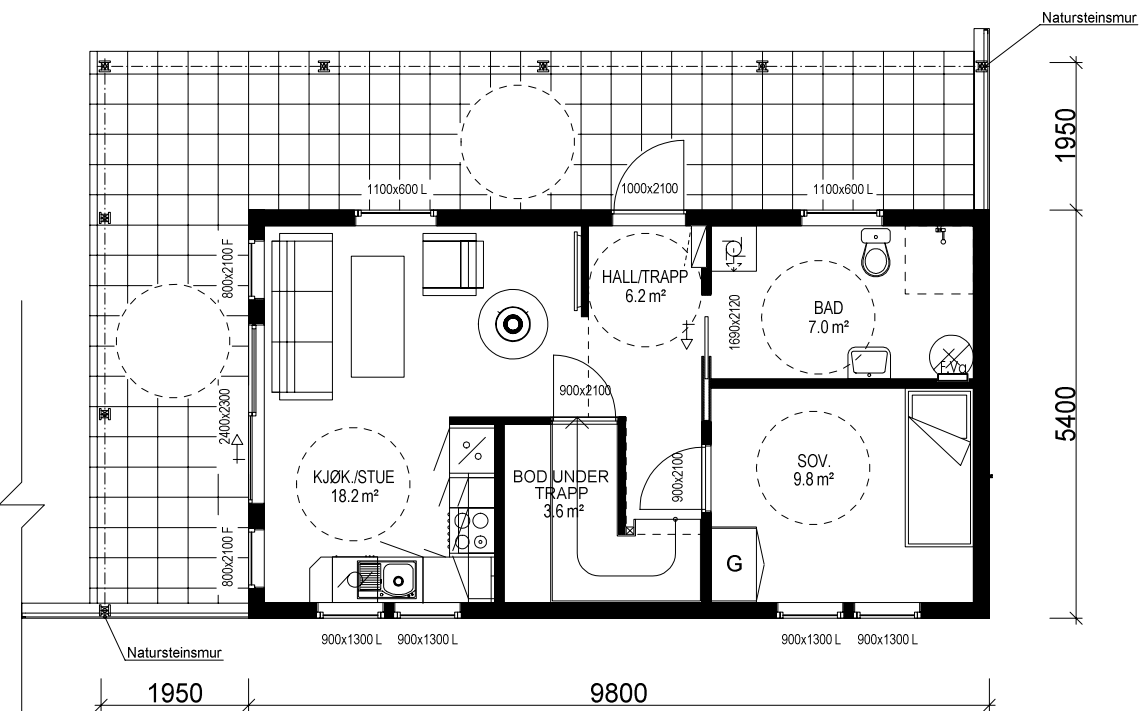

HOVEDETASJE: 46,7m² BRA

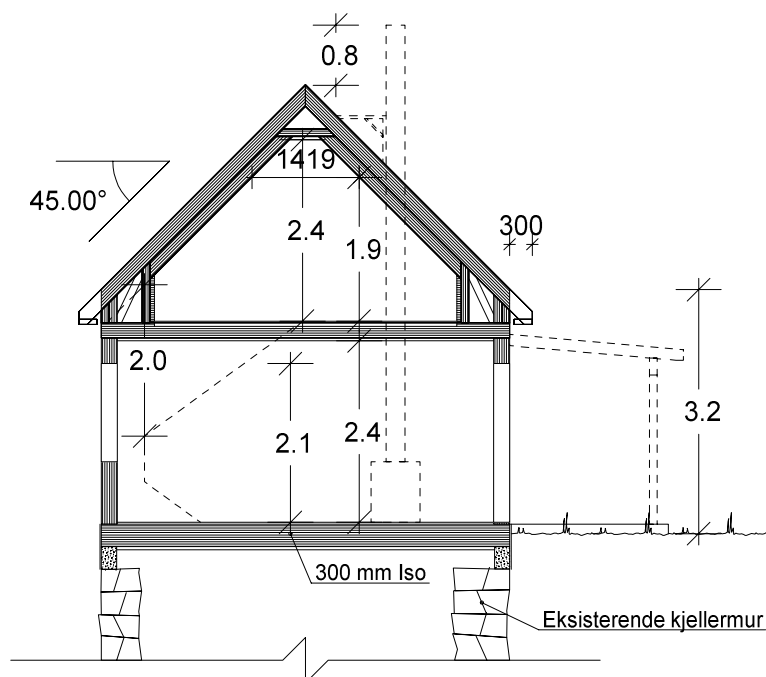

Snitt

NB!! Stort lekkasjetall < 2,25
u verdi dør/vindu 1,1

Ventilasjonsanlegg i kjøkkenvifte.
Forutsetter Flexit Spirit K2

Sportsbod i frittstående bygg/garasje.
SKAL bygges samtidig som hus.
SKAL være tilgjengelig og ha trinnfri adkomst.

Kanaler fra ventilasjonsanlegg, vil i noen tilfeller medføre ekstra veggtykkelser eller "kassing", som får mindre konsekvenser for romløsninger. Dette kan eventuelt justeres noe før igangsetting av bygget.

NB! Ved innhenting av pristilbud av ytterdører og vindu, må forutsetningen i varmetapsberegningen legges til grunn. Her blir det forutsatt en maksimal, gjennomsnittlig U-verdi til ytterdører og vindu for bygget. Høy prosentandel over 20% vindu og dører, har konsekvenser for byggets isolering.

% vindu- og dørareal er beregnet til: 28%
Gjennomsnittlig U-verdi er her: 1,1

(Bygningens totale bruksareal på tomt)

Arealberegninger i hht. NS 3940	Bruksareal BRA i m²			P-ROM Primære rom
	Pr etasje	Åpent overbygg areal og carport	Sum BRA	
H. etg. plan	46.7	18.9	65.6	42.4
2. etg. plan	24.6	0.0	24.6	24.6
SUM :	71.3	18.9	90.2	67.0
BYA :	86.3	0.0	86.3	
Grunnflate/ fotavtrykk :	52.9			

VESTLANDS HUS		Tiltakshaver: Endre Nilsen	
		Forhandler: Byggpartner Kvinnherad AS	
Hustype: Spesial		Plan og snitt	
Byggeplassens adresse: Sandavegen 13, 5463 Uskedalen, Kvinnherad		ARKIV NR.:	
G.nr. 123 Br.nr. 22		Er tegning klarert for bestilling, kontrakt og søkning ? Ja	
VESTLANDSHUSGRUPPENS ARKITEKTKONTOR - 6018 ÅLESUND - TLF. 70 17 89 00		TEGNINGEN MÅ HVERKEN HELT ELLER DELVIS KOPIERES ELLER BENYTTES VED TILTAK SOM VESTLANDSHUS IKKE MEDVIRKER I.	
DATO 05.11.12 vhh		TRYGGE HJEM	
REV.1 10.12.12 vhh		SKALA 1 : 100	
REV.2		Tegningsnr. 503	
REV.3		Prosj.nr. 293v	
DATA DESIGN SYSTEM			