



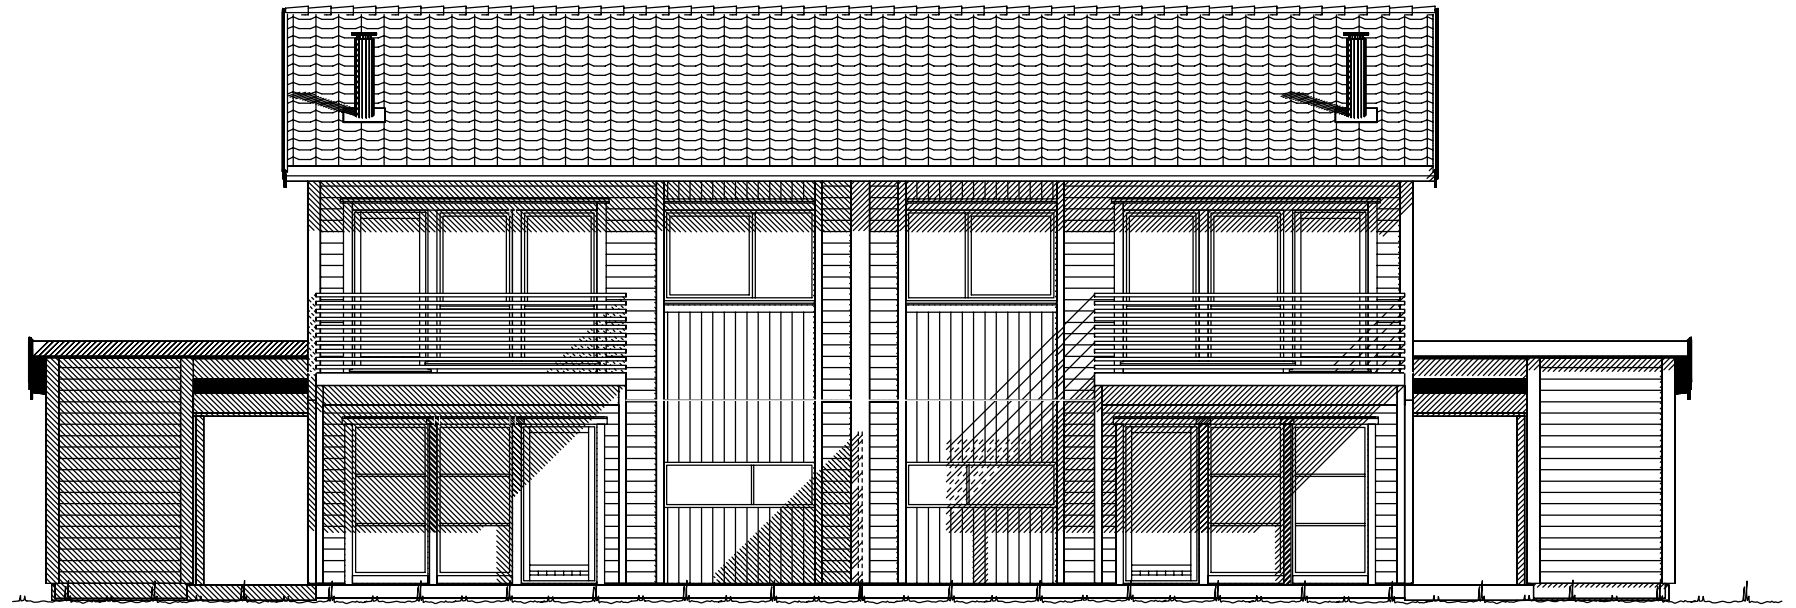

Fasade mot _____.





Fasade mot _____.

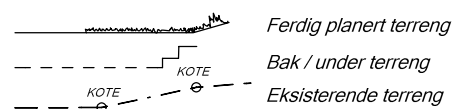

UTFORMING AV TILTAK BEKREFTES FOREVIST:


Nabo.nr.	G.nr.	Br.nr.	Dato	Sign.
Nabo.nr.	G.nr.	Br.nr.	Dato	Sign.
Nabo.nr.	G.nr.	Br.nr.	Dato	Sign.
Nabo.nr.	G.nr.	Br.nr.	Dato	Sign.

VESTLANDS HUS		Tiltakshaver: Bjørn Myrha	
		Forhandler: Brodahl og Jahren AS	
Hustype: Spesial		Fasade 3-4	
Byggeplassens adresse: Saltnes, 1640 Råde		ARKIV NR.:	DATO 19.03.18 kg
G.nr. 1051 Br.nr. 807		Er tegning klarert for bestilling, kontrakt og søkning ?	Nei
VESTLANDSHUSGRUPPENS ARKITEKTKONTOR - 6018 ÅLESUND - TLF. 70 17 89 00		SKALA 1 : 100	
TEGNINGEN MÅ HVERKEN HELT ELLER DELVIS KOPIERES ELLER BENYTTES VED TILTAK SOM VESTLANDSHUS IKKE MEDVIRKER I.		Tegningsnr. 502	
		Prosj.nr. 180047	

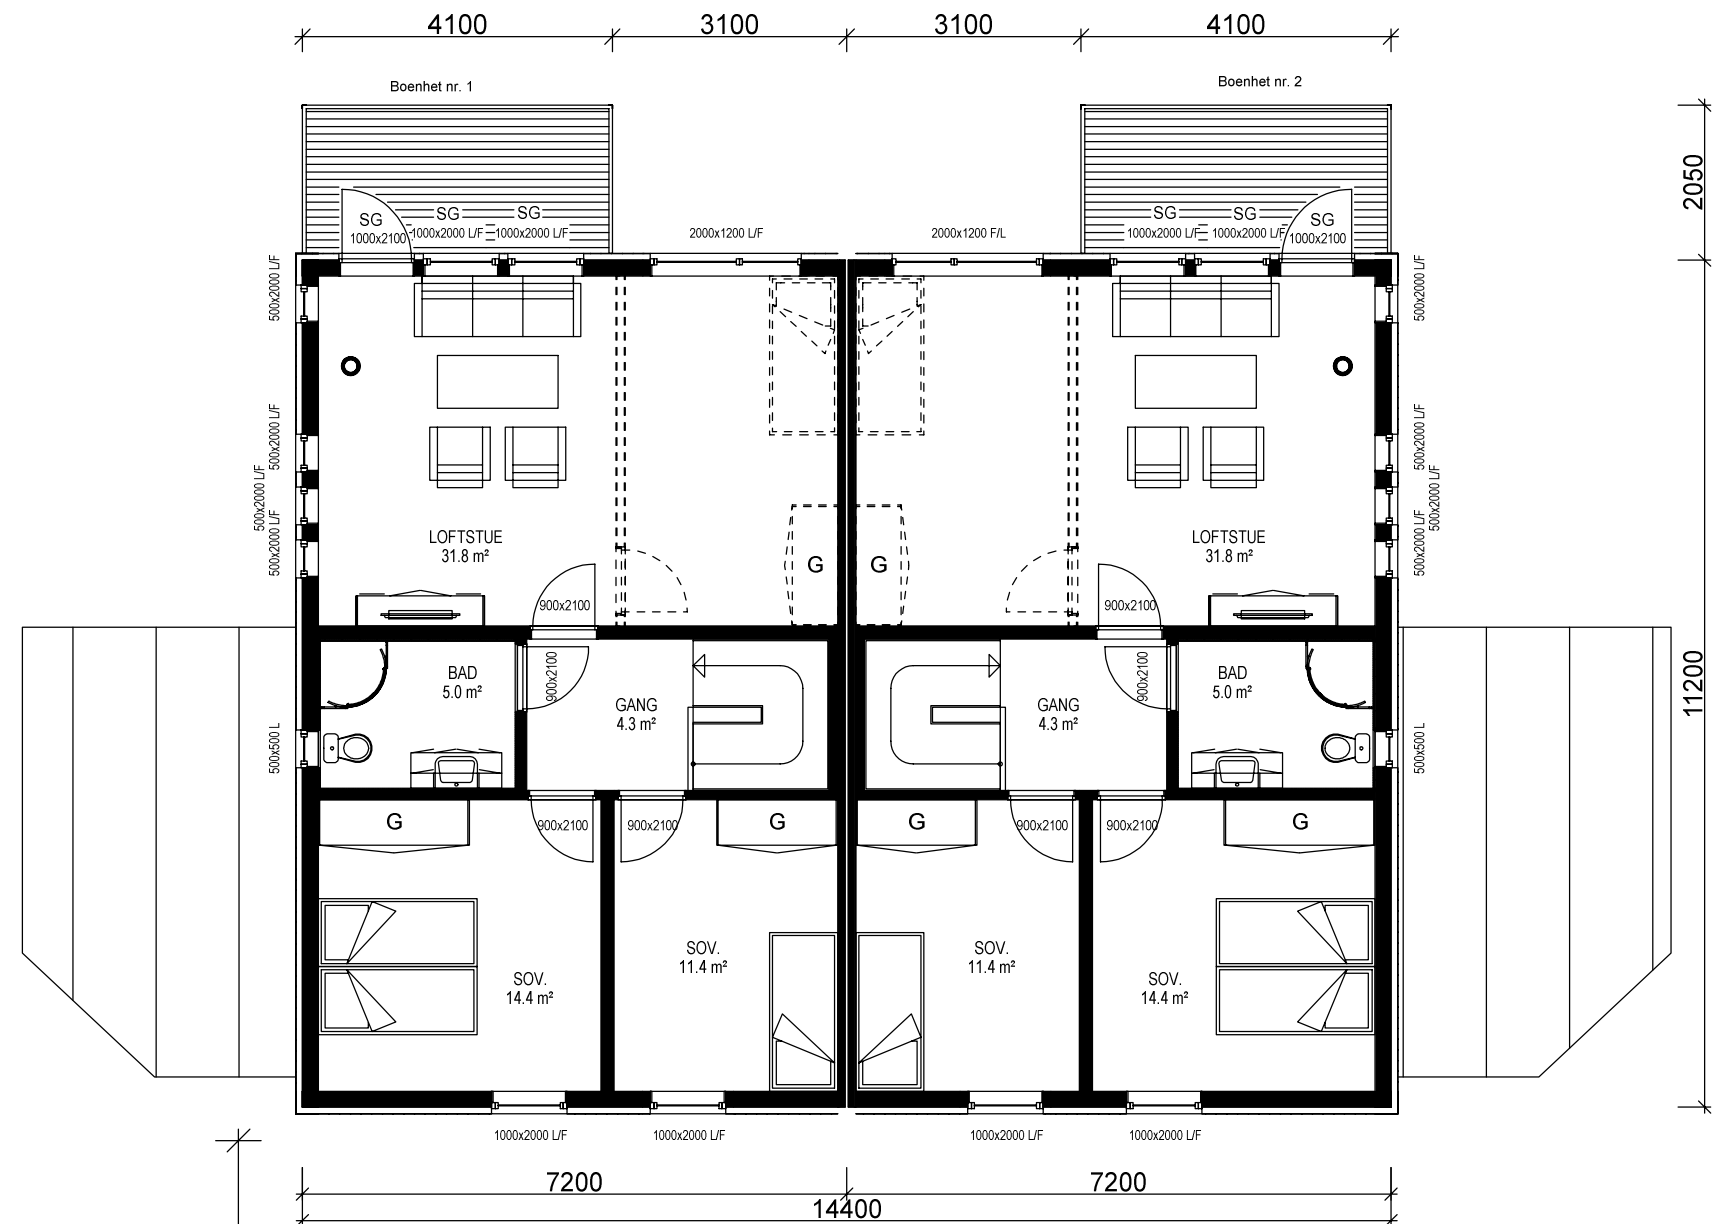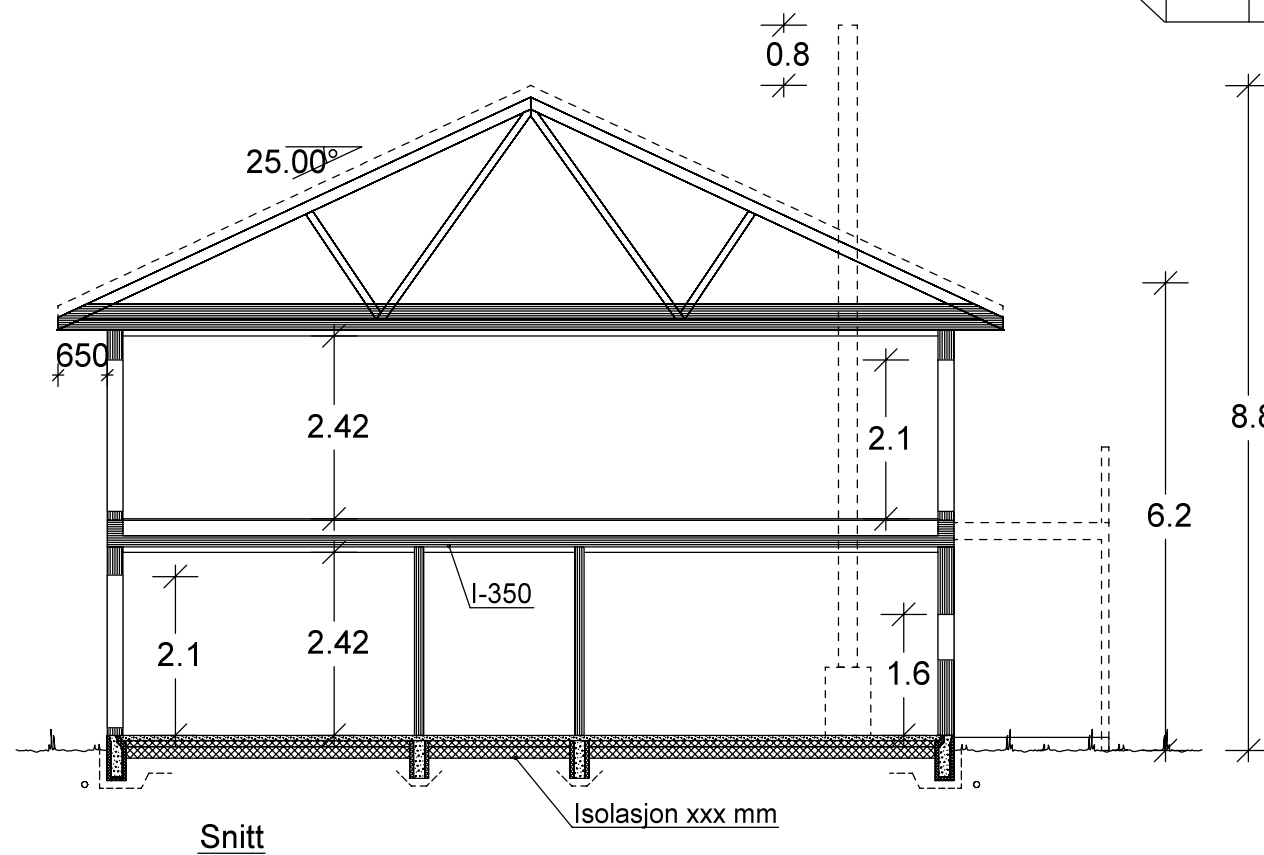

2.ETG.PLAN: 2x BOENHET: 74,1 m² BRA

VESTLANDS HUS		Tiltakshaver: Bjørn Myrha	
Hustype: Spesial		Plan og snitt	
Byggeplassens adresse: Saltnes, 1640 Råde		ARKIV NR.:	
G.nr. 1051	Br.nr. 807	Er tegning klarert for bestilling, kontrakt og søkning ?	Nei
VESTLANDSHUSGRUPPENS ARKITEKTKONTOR - 6018 ÅLESUND - TLF. 70 17 89 00		DATO 19.03.18 kg	SKALA 1 : 100
TEGNINGEN MÅ HVERKEN HELT ELLER DELVIS KOPIERES ELLER BENYTTES VED TILTAK SOM VESTLANDSHUS IKKE MEDVIRKER I.		REV.1	Tegningsnr. 504
		REV.2	Prosj.nr. 180047
		REV.3	
		DATA DESIGN SYSTEM	

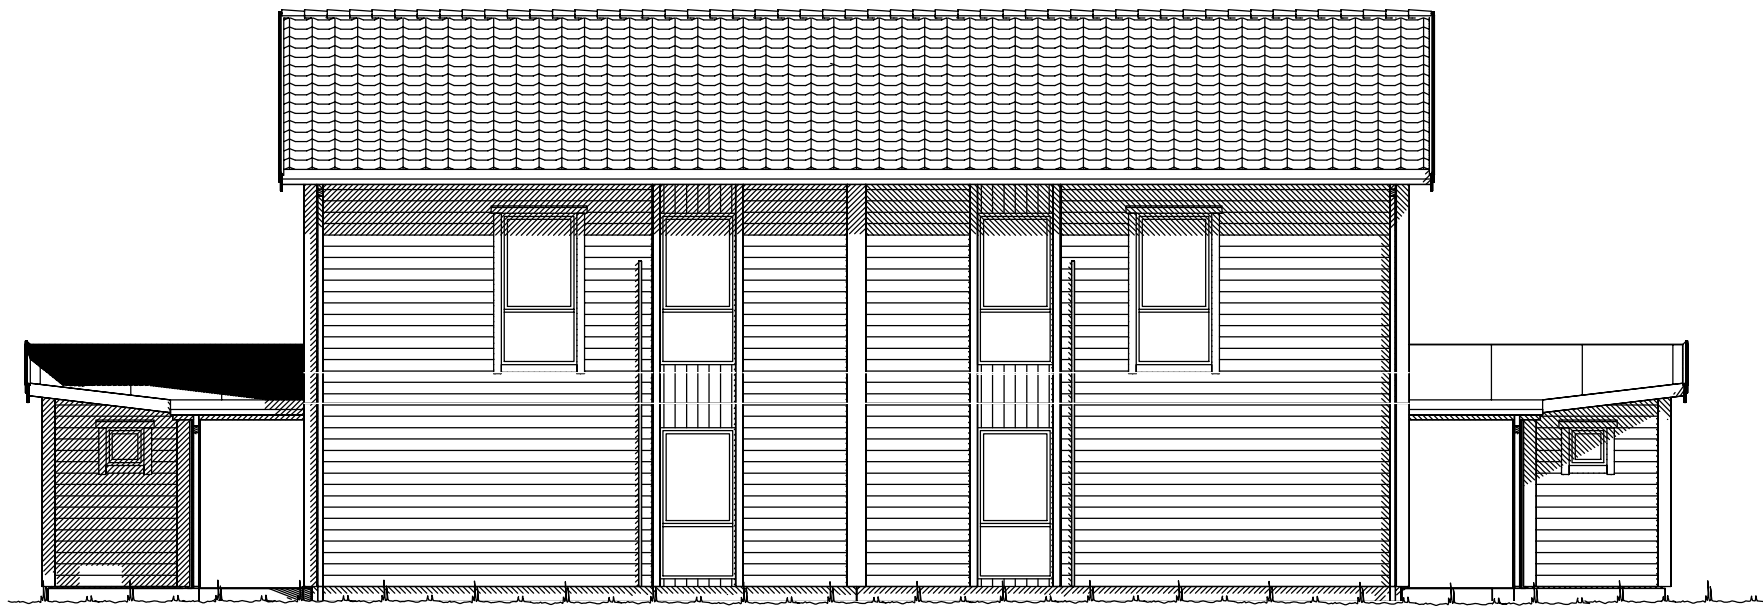

Fasade mot .



Fasade mot .

 VESTLANDS HUS		Tiltakshaver: <i>Bjørn Myrha</i>				
		Forhandler: <i>Brodahl og Jahren AS</i>				
Hustype: Spesial		Fasade 1 og 2		DATO 19.03.18 kg		SKALA 1 : 100
Byggeplassens adresse: Saltnes, 1640 Råde		ARKIV NR.:		REV.1		
				REV.2		
				REV.3		
G.nr. 1051 Br.nr. 807		Er tegning klarert for bestilling, kontrakt og søkning ?		Nei		Tegningsnr. 501
				 DATA DESIGN SYSTEM		Prosj.nr. 180047
VESTLANDSHUSGRUPPENS ARKITEKTKONTOR - 6018 ÅLESUND - TLF. 70 17 89 00						
TEGNINGEN MÅ HVERKEN HELT ELLER DELVIS KOPIERES ELLER BENYTTES VED TILTAK SOM VESTLANDSHUS IKKE MEDVIRKER I.						



H.ETG.PLAN: 2 x BOENHET: 74,1 m² + 2 x SPORT 5,2 m² x 2 BRA

Bygning i:
Risikoklasse 4
Brannklasse 1

Kanaler fra ventilasjonsanlegg, vil i noen tilfeller medføre ekstra veggtykkelser eller "kassing", som får mindre konsekvenser for romløsninger. Dette kan eventuelt justeres noe før igangsetting av bygget.

NB! Ved innhenting av pristilbud av ytterdører og vindu, må forutsetningen i varmetapsberegningen legges til grunn. Her blir det forutsatt en maksimal, gjennomsnittlig U-verdi til ytterdører og vindu for bygget. Høy prosentandel over 20% vindu og dører, har konsekvenser for byggets isolering.

% vindu- og dørareal er beregnet til: Gjennomsnittlig U-verdi er her:

Prosjekteres etter TEK10 - 12.11.15

VESTLANDS HUS		Tiltakshaver: Bjørn Myrha	
		Forhandler: Brodahl og Jahren AS	
Hustype: Spesial		Plan	
Byggeplassens adresse: Saltnes, 1640 Råde		ARKIV NR.:	
G.nr. 1051	Br.nr. 807	Er tegning klarert for bestilling, kontrakt og søkning ? Nei	
VESTLANDSHUSGRUPPENS ARKITEKTKONTOR - 6018 ÅLESUND - TLF. 70 17 89 00			
TEGNINGEN MÅ HVERKEN HELT ELLER DELVIS KOPIERES			

DATO 19.03.18 kg	
REV.1	
REV.2	SKALA 1 : 100
REV.3	Tegningsnr. 503
DATA DESIGN SYSTEM	Prosj.nr. 180047

Bruk av personsikkerhetsglass i vindu, er markert på plan med SG