




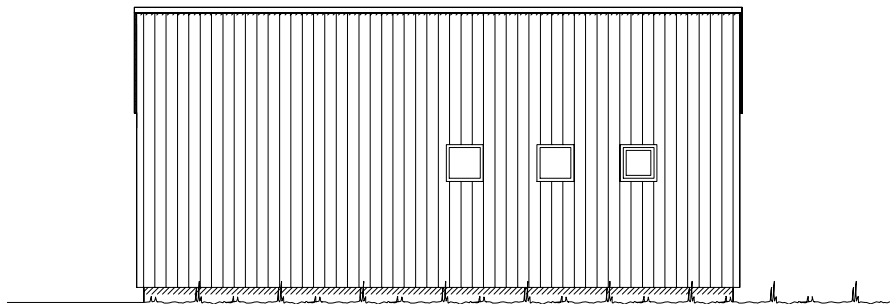


Fasade mot _____.

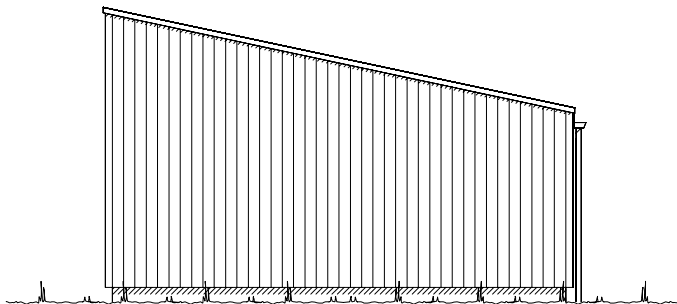


Fasade mot _____.

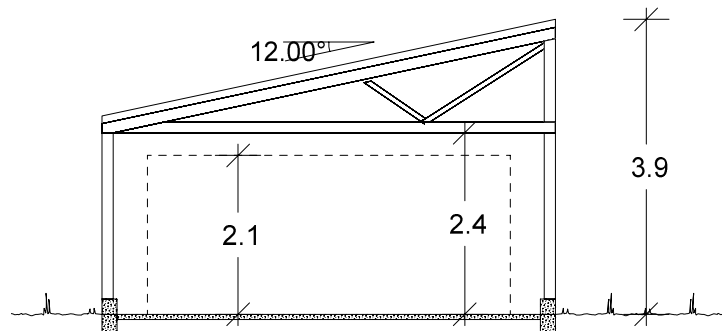

Snitt.

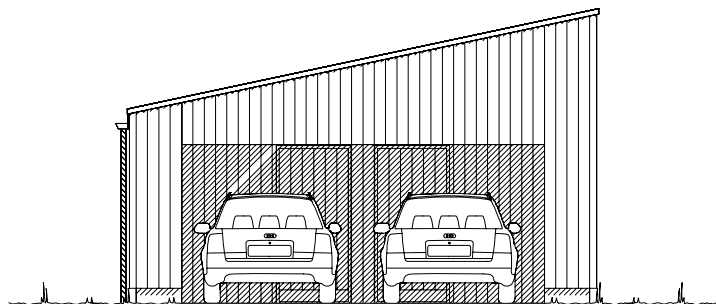


Fasade mot _____.

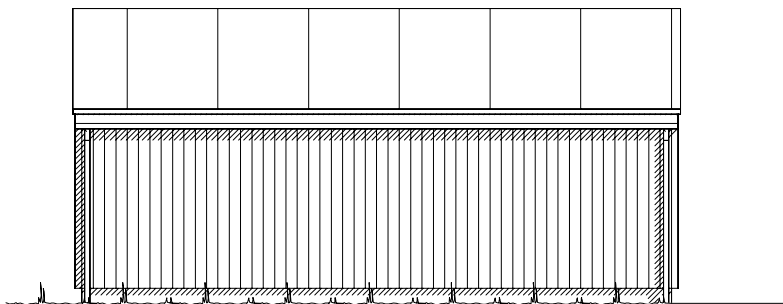

Fasade mot _____.

Bygning i:
Risikoklasse 1
Brannklasse -

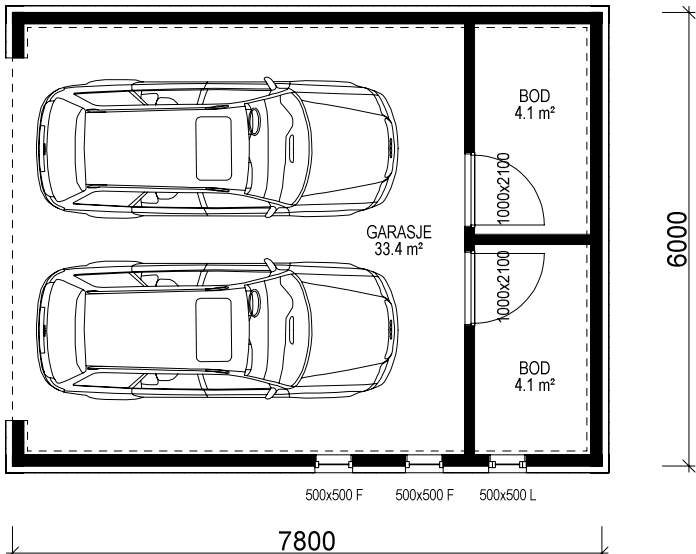

1 ETG. PLAN: GARASJE: 33,4 m² + 2x BOD: 4,1 m² BRA

KRAV TIL GARASJE PÅ TOMT
Garasje med summen av bruttoareal/BYA alle plan ≤ 50m2:
-Avstand til nabogrense min. 1 m.
-Ingen krav mot egen bolig unntatt avstand min. 1 m.
Garasje/bygg med summen av bruttoareal/BYA alle plan > 50 m2:
-Min. 4 m avstand til nabogrense.
-Eller < 4 m til grense og med brannskille EI 30 til 4 m fra grense.
-Ingen kav mot egen bolig unntatt min. 1 m avstand.
Når den del av bygg som benyttes til garasje måler mer enn 50 m2 bruttoareal:
-Krav om min. 4 m til nabogrense og min. 8 m til egen og andres bolig.
-Eller kortere avstand og og skilt med bygningsdeler i EI 60 mot andre boenheter.
Carport regnes som garasje når den har mer enn 50% yttervegger.

VI7024

BRUTTOAREAL GARASJE: 49,3 m²

Arealberegninger i hht. NS 3940	Bruksareal BRA i m²		P-ROM Primære rom
	Utvendig bod/garasje	Sum BRA	
1. etg. plan	42.4	42.4	0.0
SUM :	42.4	42.4	0.0
BYA :	49.3	49.3	
Grunnflate/ fotavtrykk :	46.8		

		Tiltakshaver: Boligrådgiver Vest AS			
VESTLANDS HUS		Forhandler: EAT Skorlid			
Garasjetype: Spesial		Plan, fasader og snitt		DATO 05.06.18 vhh	SKALA 1 : 100
Byggeplassens adresse: 5565 Tysvær		ARKIV NR.:	REV.1	Tegningsnr. 503	
			REV.2		
			REV.3		
G.nr. 56	Br.nr. 80	Er tegning klarert for bestilling, kontrakt og søkning ?	Nei	 DATA DESIGN SYSTEM	Prosj.nr. 180092
VESTLANDSHUSGRUPPENS ARKITEKTKONTOR - 6018 ÅLESUND - TLF. 70 17 89 00					
TEGNINGEN MÅ HVERKEN HELT ELLER DELVIS KOPIERES ELLER BENYTTES VED TILTAK SOM VESTLANDSHUS IKKE MEDVIRKER I.					