



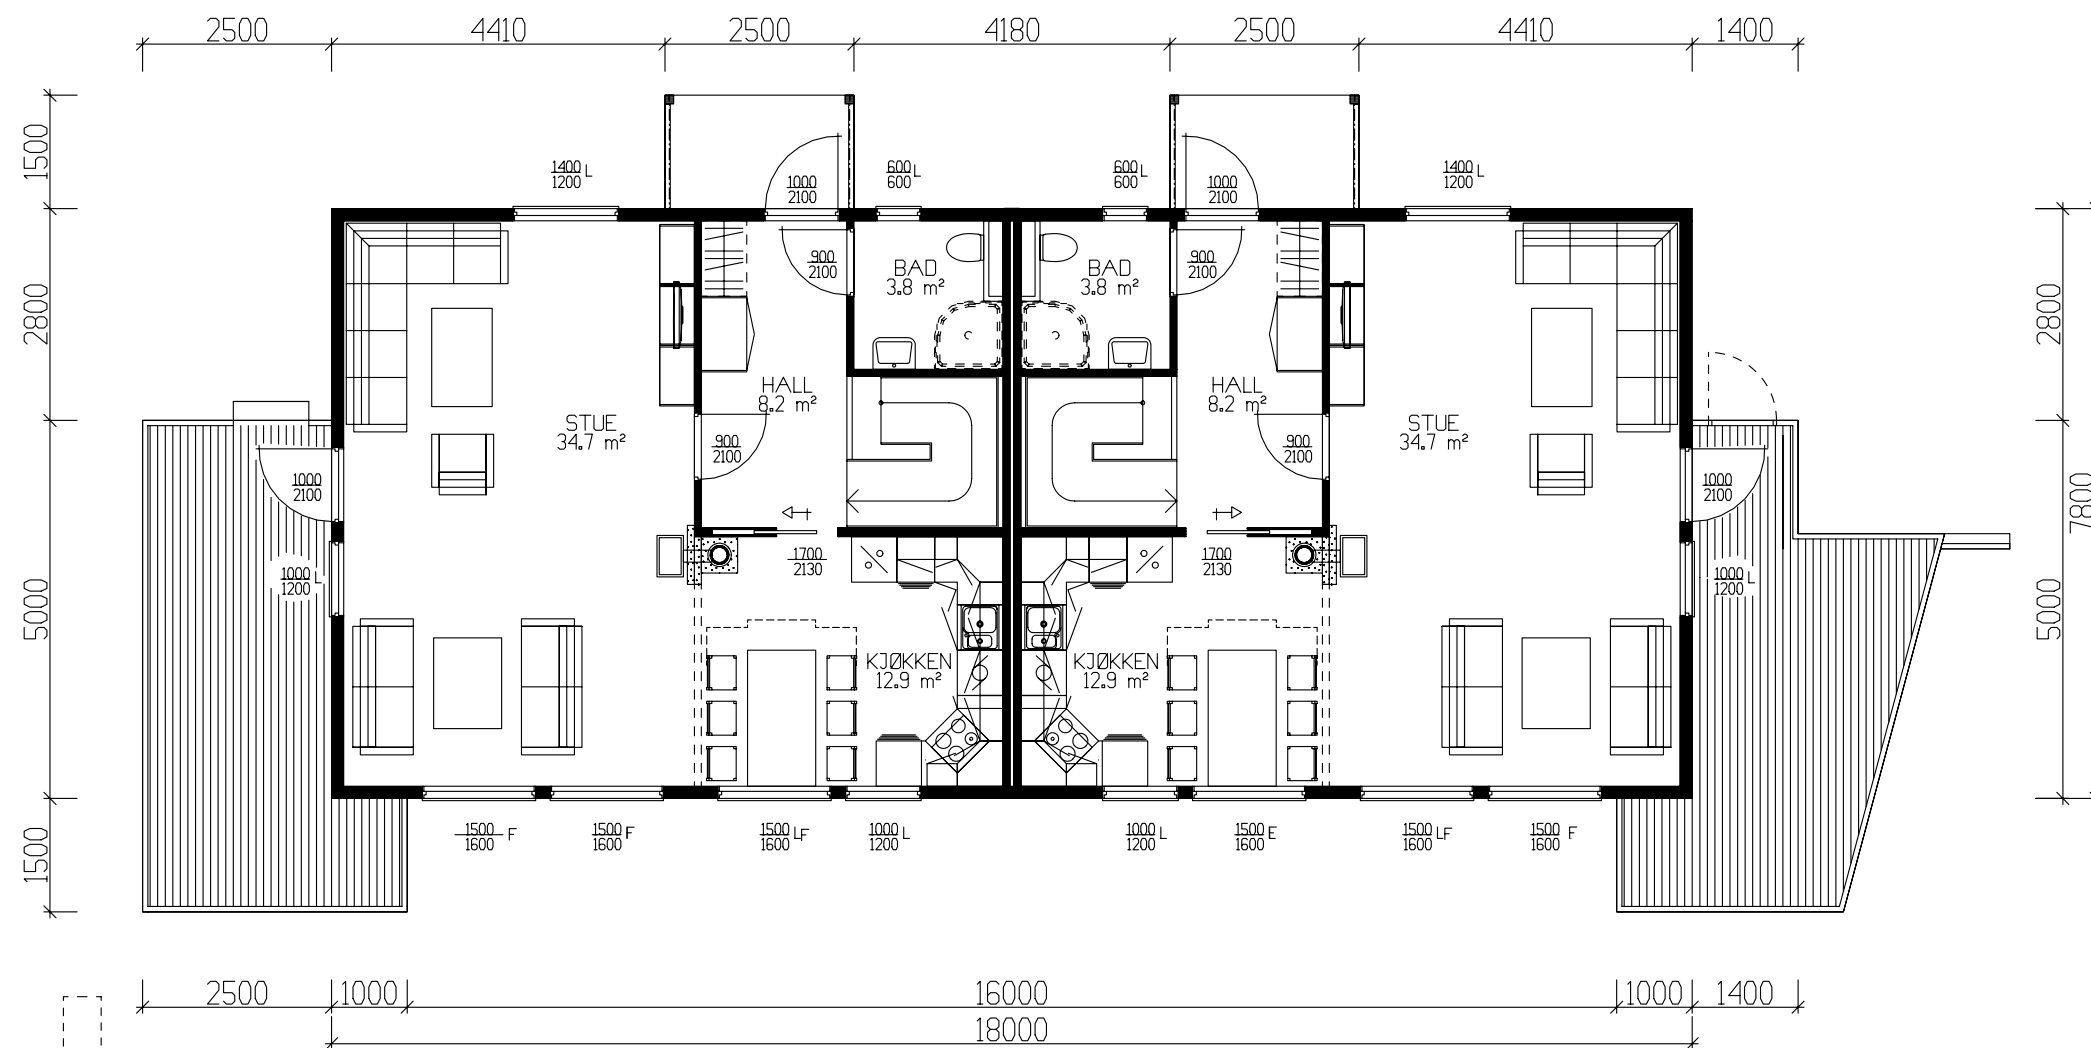

HOVEDPLAN 65,1m² BRA PR. LEILIGHET

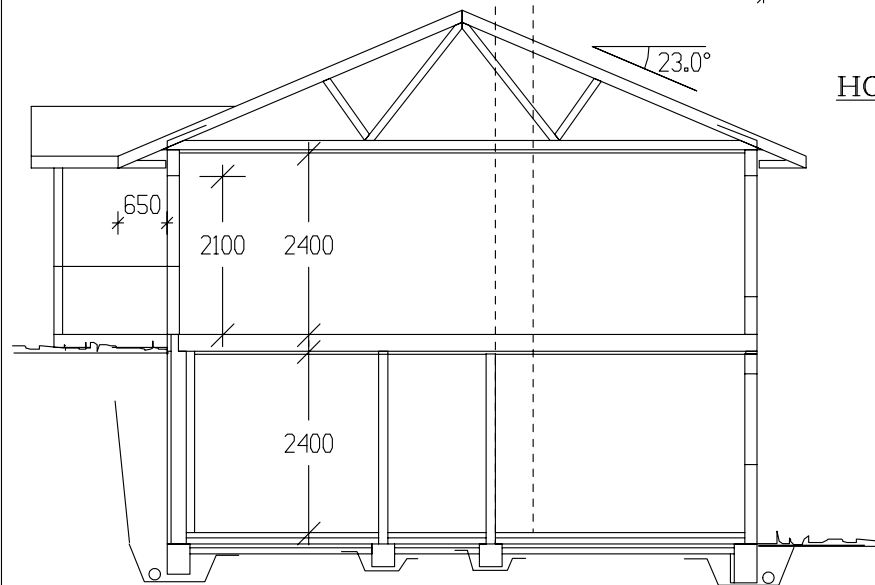

SNITT

	BRA	B.fakt	BA	BRA-K
Und.etg.plan	62.40	0.5	31.20	62.40
Hovedplan	65.10	1.0	65.10	65.10
Sum 1 m²	127.50		96.30	127.50

GRUNNFLATE	(M ²)	140,4
BEBYGD AREAL	(M ²)	182,6

Tiltakshaver: Lønnebakken 45/Byggm. Mjelde					 VestlandsHus TRYGGE HJEM Tegningsnr. 501 Prosj.nr. 2380
Leverandør: Byggm. Alf R. Mjelde AS					
HUSTYPE: SPESIAL		PLAN / SNITT		DATO 26.08.05 opv	
Byggeplassens addresser: Lønnebakken 45 Samnanger				REV.1	
				REV.2	
				REV.3	
				SKALA 1 : 100	
G.nr. 24	Br.nr.	ER TEGNING KONTROLLERT I H.T. SJEKKLISTER ?		JA	 DATA DESIGN SYSTEM
VestlandsHusgruppens arkitektkontor – 6018 Alesund – Tlf. 70 17 89 00					
TEGNINGEN MÅ HVERKEN HELT ELLER DELVIS KOPIERES ELLER BENYTTES VED TILTAK SOM VESTLANDSHUS IKKE MEDVIRKER I.					