



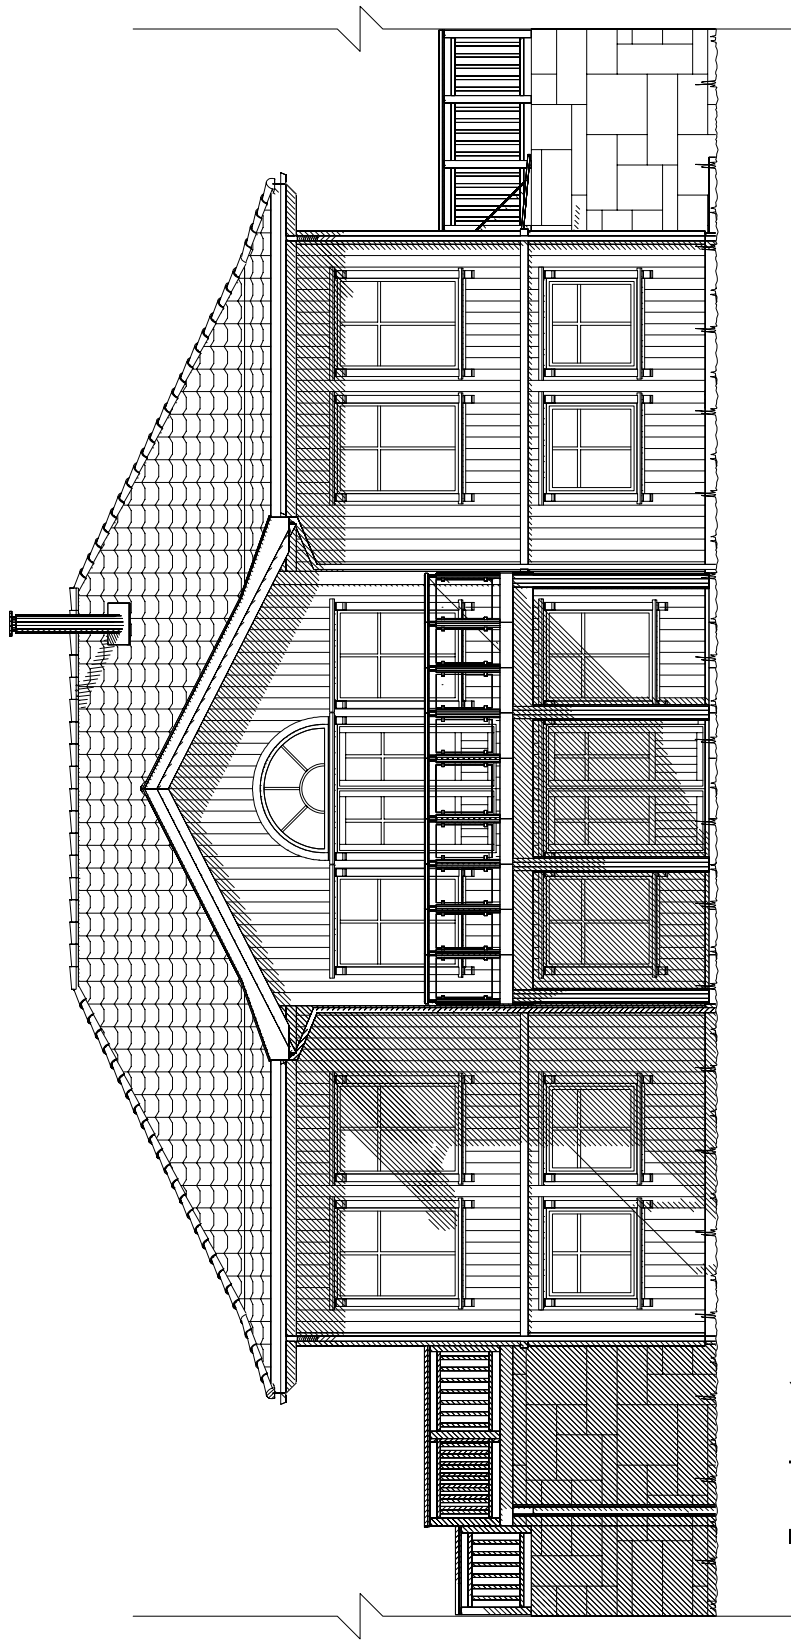

Fasade mot .

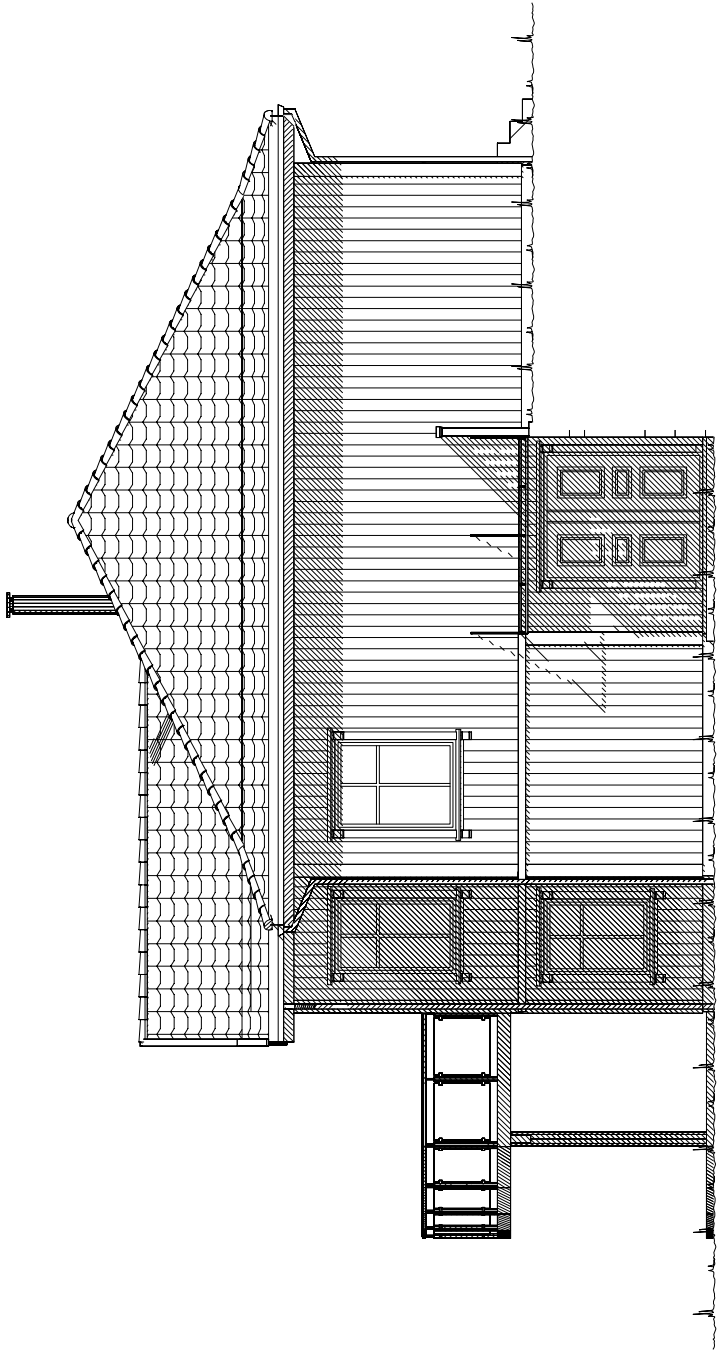

Fasade mot .

UTFORMING AV TILTAK BEKREFTES FOREVIST:

Nabo.nr.	G.nr.	Br.nr.	Dato	Sign.
Nabo.nr.	G.nr.	Br.nr.	Dato	Sign.
Nabo.nr.	G.nr.	Br.nr.	Dato	Sign.
Nabo.nr.	G.nr.	Br.nr.	Dato	Sign.

Ferdig planert terreng
Bak / under terreng
Eksisterende terreng



KOTE
KOTE
KOTE



Tiltakshaver: Wenche Sædal og Aleksander Sivertsen

Forhandler: VestlandsHus Mjelde AS

Hustype: Kariinden	Fasade 1 og 2	DATO 23.04.14 vhh	TRYGGE HJEM
Byggeplassens adresse: Vågshaugen, 5200 Os	ARKIV NR.:	REV.1	SKALA 1 : 100
G.nr. 51	Br.nr. 522	REV.2	Tegningsnr. 501
Er tegning klarert for bestilling, kontrakt og søkning ?		REV.3	Prosj.nr. 512v
Nei		DATA DESIGN SYSTEM	
VESTLANDSHUSGRUPPENS ARKITEKTKONTOR - 6018 ÅLESUND - TLF. 70 17 89 00			
TEGNINGEN MÅ HVERKEN HELT ELLER DELVIS KOPIERES ELLER BENYTTES VED TILTAK SOM VESTLANDSHUS IKKE MEDVIRKER I.			

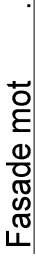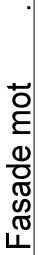

 VESTLANDS HUS		Tiltakshaver: Wenche Sædal og Aleksander Sivertsen	
		Forhandler: VestlandsHus Mjelde AS	
Hustype: Kariinden		Fasade 3 og 4	
Byggeplassens adresse: Vågshaugen, 5200 Os		ARKIV NR.:	
G.nr. 51	Br.nr. 522	Er tegning klart for bestilling, kontrakt og søkning ?	
		Nei	
VESTLANDSHUSGRUPPENS ARKITEKTKONTOR - 6018 ÅLESUND - TLF. 70 17 89 00			
TEGNINGEN MÅ HVERKEN HELT ELLER DELVIS KOPIERES ELLER BENYTTES VED TILTAK SOM VESTLANDSHUS IKKE MEDVIRKER I.			

UTFORMING AV TILTAK BEKREFTES FOREVIST:

<i>Nabo.nr.</i>	G.nr.	Br.nr.	Dato	Sign.
<i>Nabo.nr.</i>	G.nr.	Br.nr.	Dato	Sign.
<i>Nabo.nr.</i>	G.nr.	Br.nr.	Dato	Sign.
<i>Nabo.nr.</i>	G.nr.	Br.nr.	Dato	Sign.

Ferdig planert terreng

Bak / under terreng

KOTE — — — — — Eksisterende tereng



Fasadeprodukter til vindu og dører i yttervegg av profilerte sidebord og vinduskneter, er ikke med i standard leveranse.

NBI Ved imøntning af pristribud af ytyderør og vindu, må forutsetningen i varmetapsberegningen luges til grum. Her blir det forutsatt en maksimal, gjennomsnittlig U-verdi til ytyderør og vindu for bygget.

Høy prosentandel over 20% vindu og dører, har konsekvenser for byggets isolering.

% vindu- og døreareal er beregnet til: -xx-%
Gjennomsnittlig U-verdi er her:

Arealberegninger i hht. NS 3940	Bruksareal BRA i m ²			P-ROM Primære rom
	Pr etasje	Åpent over- bygg areal og carport	Sum BRA	
U. etg. plan	133.3	20.0	153.3	112.6
H. etg. plan	137.7	0.0	137.7	129.1
SUM :	271.0	20.0	291.0	241.7
BYA :	177.3	0.0	177.3	
Grunnflate/ talltrykk :				
148.7				

