



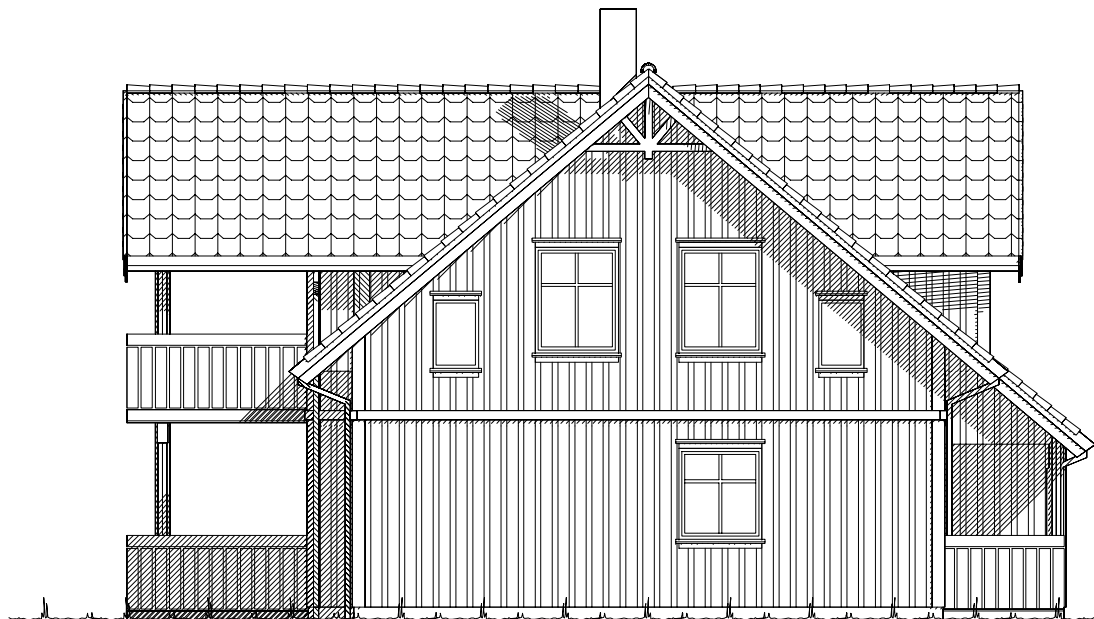

Fasade mot .

 

Fasade mot .

 Ferdig planert terreng
 Bak / under terreng
 Eksisterende terreng

UTFORMING AV TILTAK BEKREFTES FOREVIST:

Nabo.nr.	G.nr.	Br.nr.	Dato	Sign.
Nabo.nr.	G.nr.	Br.nr.	Dato	Sign.
Nabo.nr.	G.nr.	Br.nr.	Dato	Sign.
Nabo.nr.	G.nr.	Br.nr.	Dato	Sign.


		Tiltakshaver: Ingunn Fossum og Thomas Johansen	
		Forhandler: Fuglesangdahl AS	
Hustype: Saudehornet		Fasade 1 og 2	
Byggeplassens adresse: Levanger		ARKIV NR.:	
G.nr. 204	Br.nr. 2	Er tegning klarert for bestilling, kontrakt og søkning ?	Nei
VESTLANDSHUSGRUPPENS ARKITEKTKONTOR - 6018 ÅLESUND - TLF. 70 17 89 00			
TEGNINGEN MÅ HVERKEN HELT ELLER DELVIS KOPIERES ELLER BENYTTES VED TILTAK SOM VESTLANDSHUS IKKE MEDVIRKER I.			

DATO 01.08.11	TRYGGE HJEM
REV.1 09.07.12 vhh	
REV.2	SKALA 1 : 100
REV.3	Tegningsnr. 501
	Prosj.nr. 236v


 DATA DESIGN SYSTEM



Fasade mot .

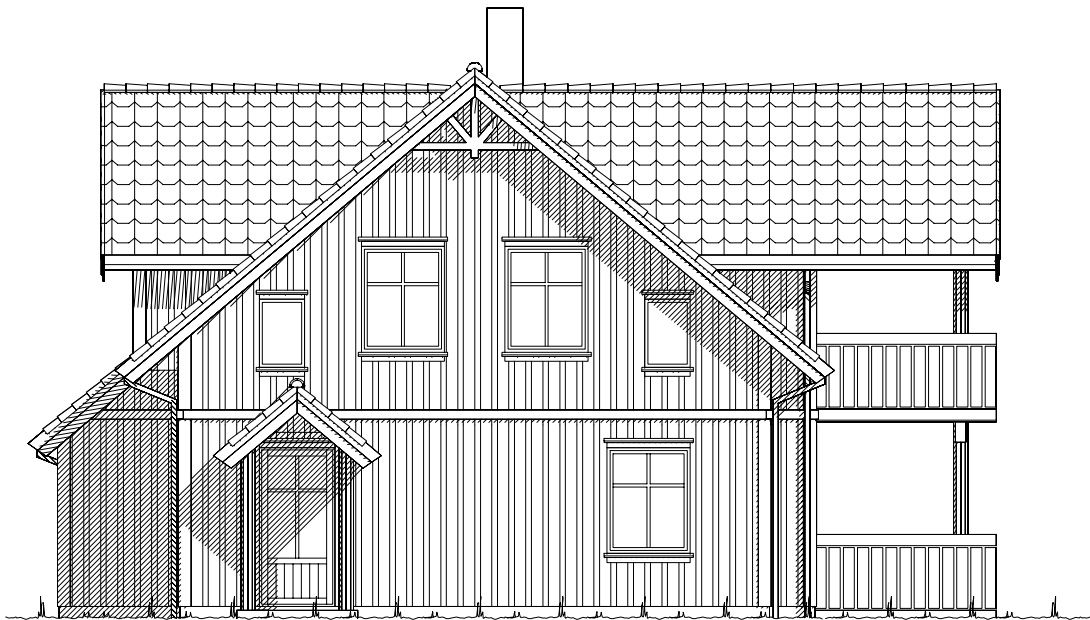


Fasade mot .

 
 Ferdig planert terreng
 Bak / under terreng
 Eksisterende terreng

UTFORMING AV TILTAK BEKREFTES FOREVIST:				
Nabo.nr.	G.nr.	Br.nr.	Dato	Sign.
Nabo.nr.	G.nr.	Br.nr.	Dato	Sign.
Nabo.nr.	G.nr.	Br.nr.	Dato	Sign.
Nabo.nr.	G.nr.	Br.nr.	Dato	Sign.


 VESTLANDS HUS		Tiltakshaver: Ingunn Fossum og Thomas Johansen			
		Forhandler: Fuglesangdahl AS			
Hustype: Saudehornet		Fasade 3 og 4		DATO 01.08.11	TRYGGE HJEM
Byggeplassens adresse: Levanger		ARKIV NR.:		REV.1 09.07.12 vhh	
				REV.2	
				REV.3	
G.nr. 204	Br.nr. 2	Er tegning klarert for bestilling, kontrakt og søkning ?		Nei	Tegningsnr. 502
				 DATA DESIGN SYSTEM	Prosj.nr. 236v
VESTLANDSHUSGRUPPENS ARKITEKTKONTOR - 6018 ÅLESUND - TLF. 70 17 89 00					
TEGNINGEN MÅ HVERKEN HELT ELLER DELVIS KOPIERES ELLER BENYTTES VED TILTAK SOM VESTLANDSHUS IKKE MEDVIRKER I.					

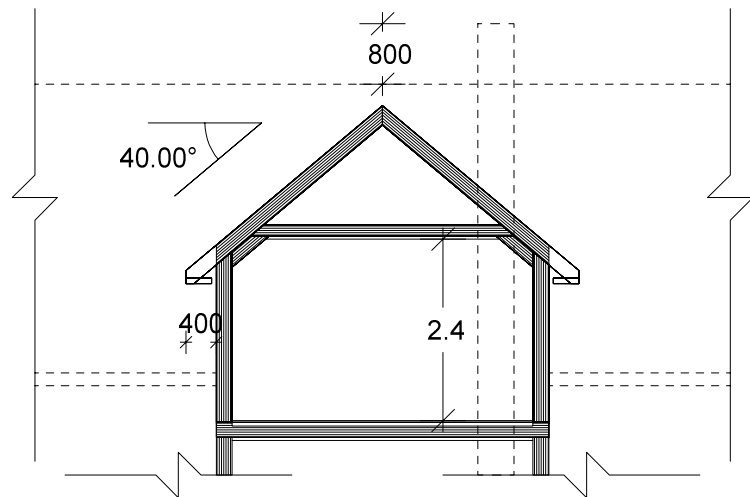

Snitt ark

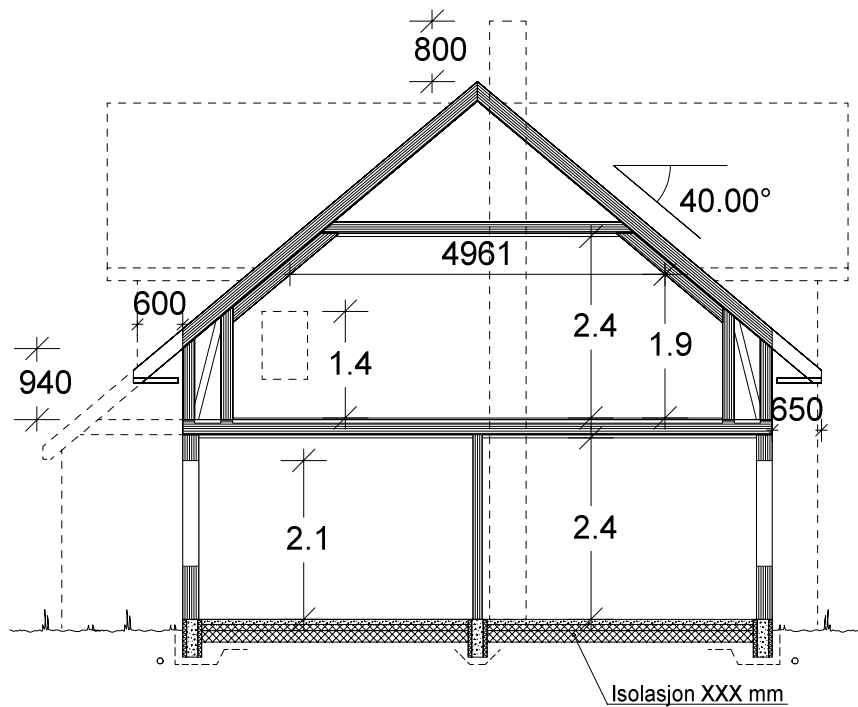

Snitt

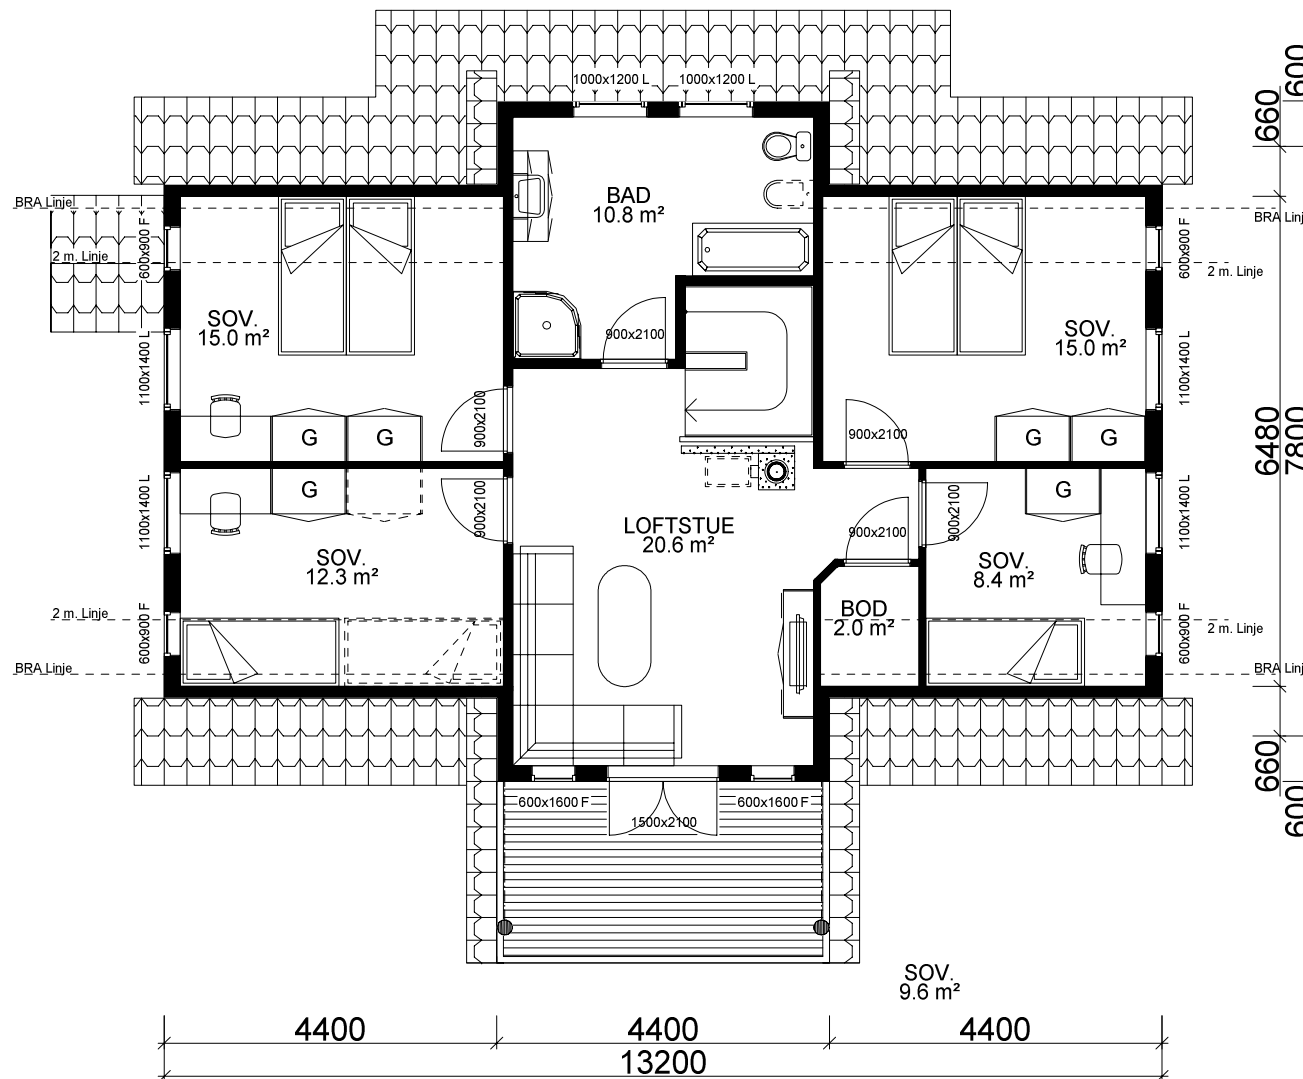

ETASJEPLAN LOFT: 88,4 m2 BRA

Kanaler fra ventilasjonsanlegg, vil i noen tilfeller medføre ekstra veggtykkelser eller "kassing", som får mindre konsekvenser for romløsninger. Dette kan eventuelt justeres noe før igangsetting av bygget.

NB! Ved innhenting av pristilbud av ytterdører og vindu, må forutsetningen i varmetapsberegningen legges til grunn. Her blir det forutsatt en maksimal, gjennomsnittlig U-verdi til ytterdører og vindu for bygget. Høy prosentandel over 20% vindu og dører, har konsekvenser for byggets isolering.


% vindu- og dørrårel er beregnet til: -xx% Gjennomsnittlig U-verdi er her: _____

Bruk av personsikkerhetsglass i vindu, er markert på plan med SG

(Bygningens tototale bruksareal på tomt)

Arealberegninger i hht. NS 3940	Bruksareal BRA i m²			P-ROM Primære rom
	Pr etasje	Apert over- bygd areal og carport	Sum BRA	
H. etg. plan	101.6	5.6	107.2	96.7
2. etg. plan	88.4	4.5	92.9	86.2
SUM :	190.0	10.1	200.1	182.9
BYA :	126.6	0.0	126.6	
Grunnflate/ fotavtrykk :	111.2			

 VESTLANDS HUS		Tiltakshaver: <i>Ingunn Fossum og Thomas Johansen</i>				
		Forhandler: <i>Fuglesangdahl AS</i>				
Hustype: Saudehornet		Plan og snitt		DATO 01.08.11	TRYGGE HJEM	
Byggeplassens adresse:		ARKIV NR.:		REV.1 09.07.12 vhh		SKALA 1 : 100
Levanger				REV.2		
				REV.3	Tegningsnr. 503	
G.nr. 204	Br.nr. 2	Er tegning klarert for bestilling, kontrakt og søkning ?		 DATA DESIGN SYSTEM		Prosj.nr. 236v
		Nei				
VESTLANDSHUSGRUPPENS ARKITEKTKONTOR - 6018 ÅLESUND - TLF. 70 17 89 00						
TEGNINGEN MÅ HVERKEN HELT ELLER DELVIS KOPIERES ELLER BENYTTES VED TILTAK SOM VESTLANDSHUS IKKE MEDVIRKER I.						

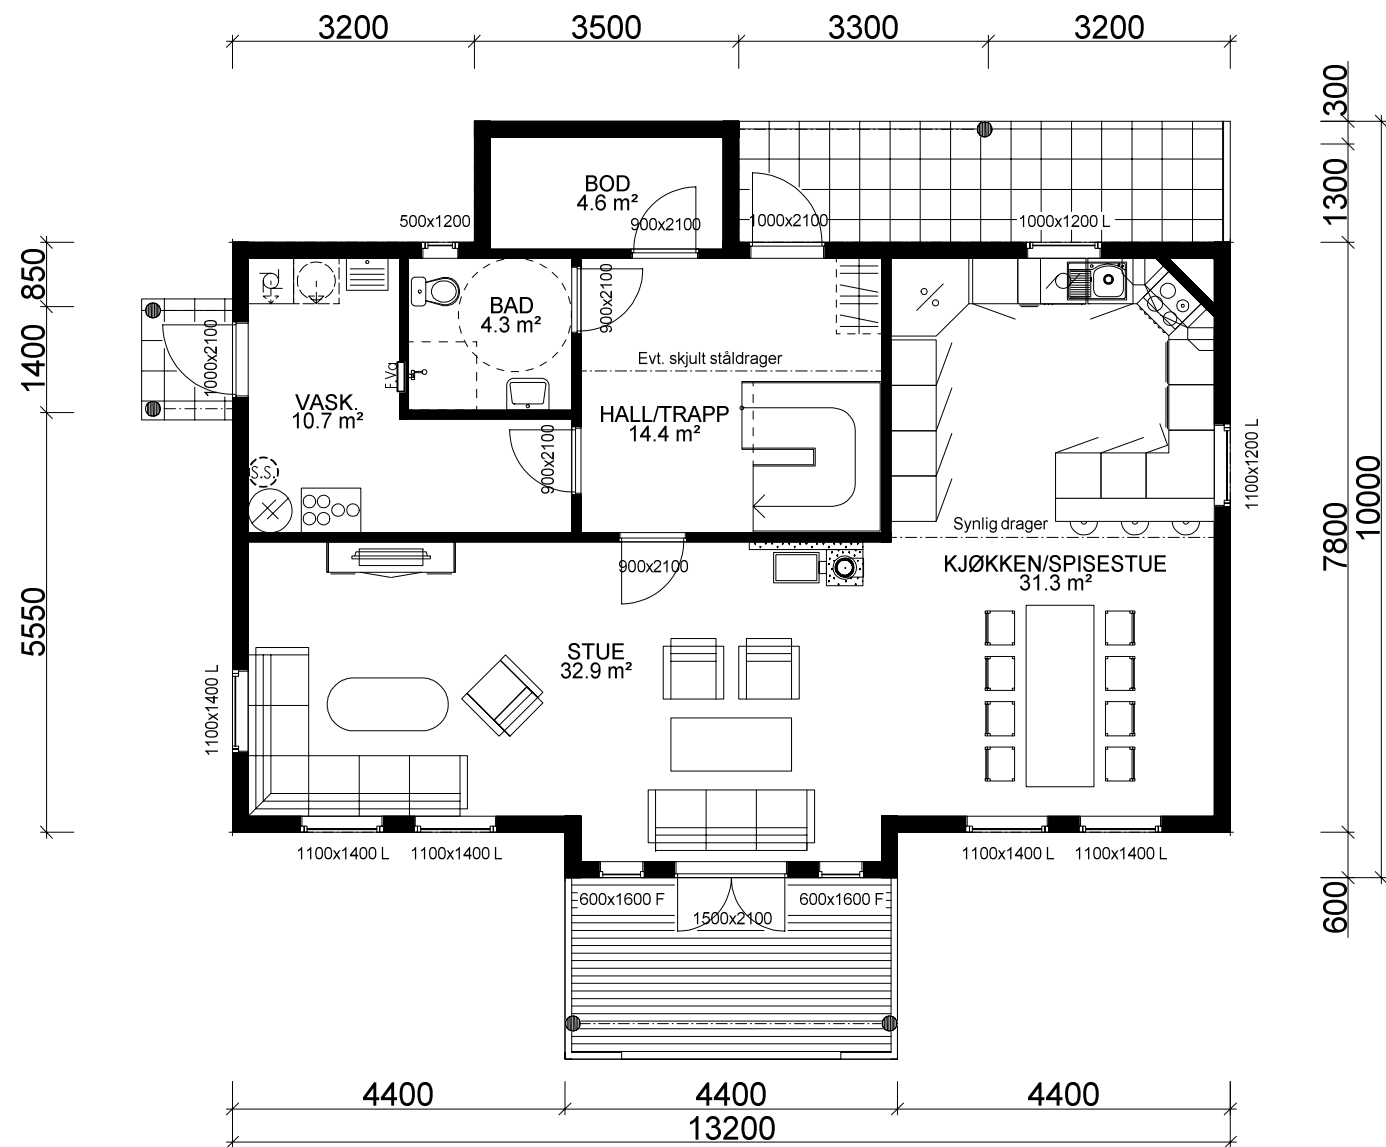

HOVEDETASJE: 101,6 m2 BRA

Sportsbod i frittstående bygg/garasje.
SKAL bygges samtidig som hus.

		Tiltakshaver: Ingunn Fossum og Thomas Johansen	
		Forhandler: Fuglesangdahl AS	
Hustype: Saudehornet		Plan	DATO 01.08.11
Byggeplassens adresse: Levanger		ARKIV NR.:	TRYGGE HJEM
			REV.1 09.07.12 vhh
			REV.2
G.nr. 204		Br.nr. 2	SKALA 1 : 100
Er tegning klarert for bestilling, kontrakt og søkning ?		Nei	Tegningsnr. 504
			Prosj.nr. 236v
			DATA DESIGN SYSTEM
VESTLANDSHUSGRUPPENS ARKITEKTKONTOR - 6018 ÅLESUND - TLF. 70 17 89 00			
TEGNINGEN MÅ HVERKEN HELT ELLER DELVIS KOPIERES ELLER BENYTTES VED TILTAK SOM VESTLANDSHUS IKKE MEDVIRKER I.			