




Fasade mot øst.

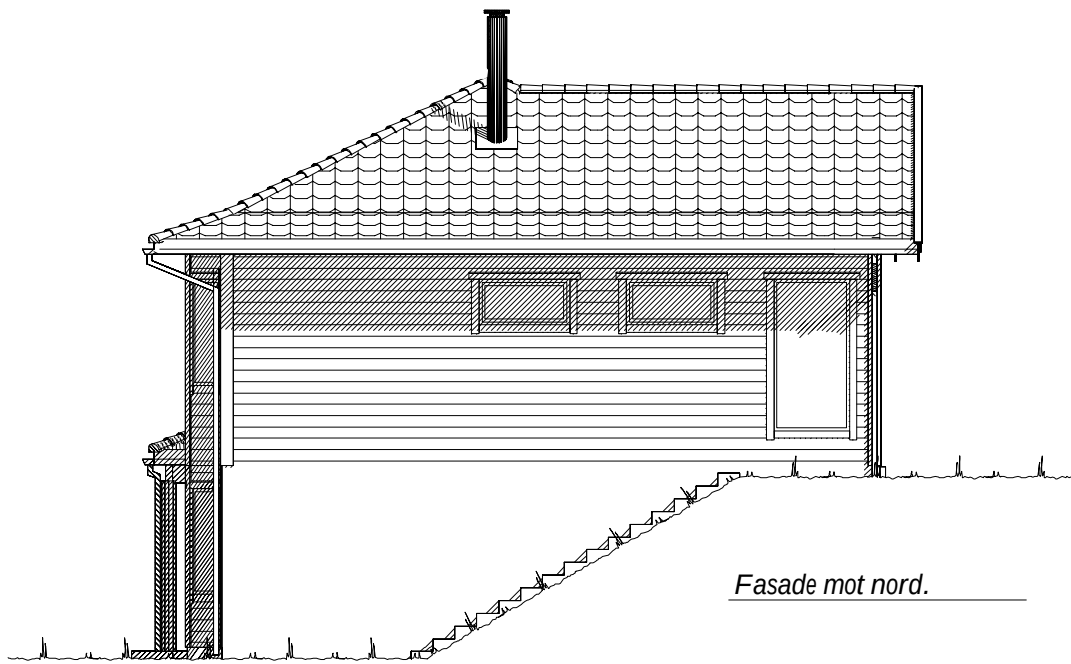


Fasade mot nord.


Ferdig planert terreng
Bak / under terreng
Eksisterende terreng

UTFORMING AV TILTAK BEKREFTES FOREVIST:				
Nabo.nr.	G.nr.	Br.nr.	Dato	Sign.
Nabo.nr.	G.nr.	Br.nr.	Dato	Sign.
Nabo.nr.	G.nr.	Br.nr.	Dato	Sign.
Nabo.nr.	G.nr.	Br.nr.	Dato	Sign.


 VESTLANDS HUS		Tiltakshaver: Kristel og Eivind Eliassen						
		Forhandler: VestlandsHus Mjelde AS						
Hustype: Spesial		Fasade 1-2		DATO 21.11.2014g		TRYGGEHJEM		
Byggeplassens adresse: Leirvikstølen 21B, 5179 Godvik		ARKIV NR.		REV.1 10.01.2012hh			SKALA 1 : 100	
				10.04.2014b				
G.nr. 140 Br.nr. 295		Er tegning klarert for bestilling, kontrakt og søkning ?		Ja		REV.2		Tegningsnr. 501
						Prosj.nr. 001G		
VESTLANDSHUSGRUPPENS ARKITEKTKONTOR - 6018 ÅLESUND - TLF. 70 17 89 00		 DATA DESIGN SYSTEM						
TEGNINGEN MÅ HVERKEN HELT ELLER DELVIS KOPIERES ELLER BENYTTES VED TILTAK SOM VESTLANDSHUS IKKE MEDVIRKER I.								

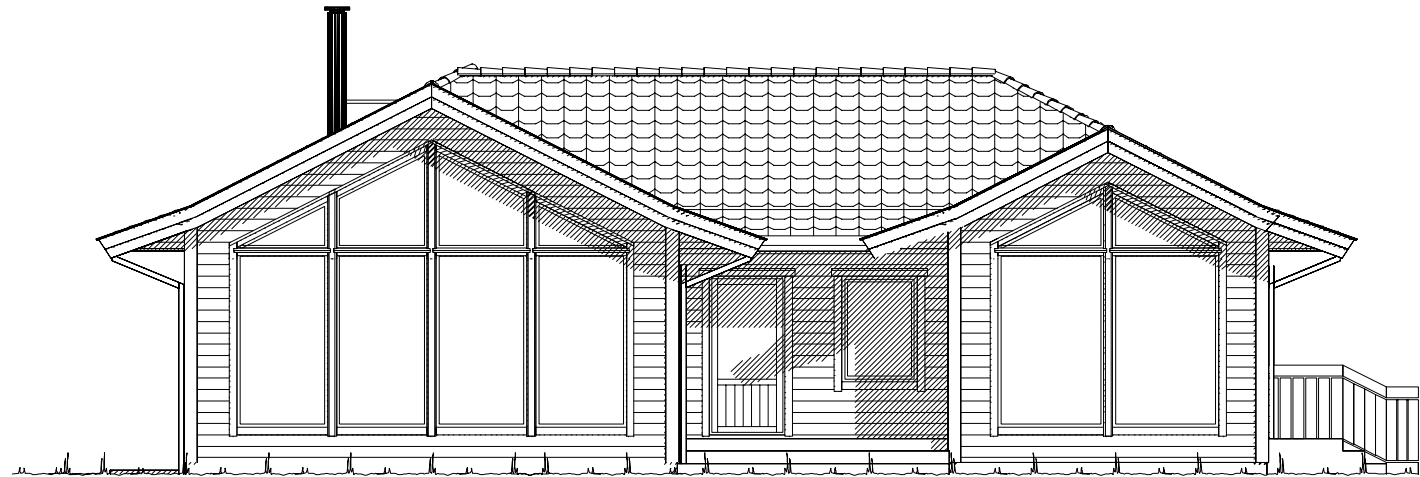

Fasade mot vest.

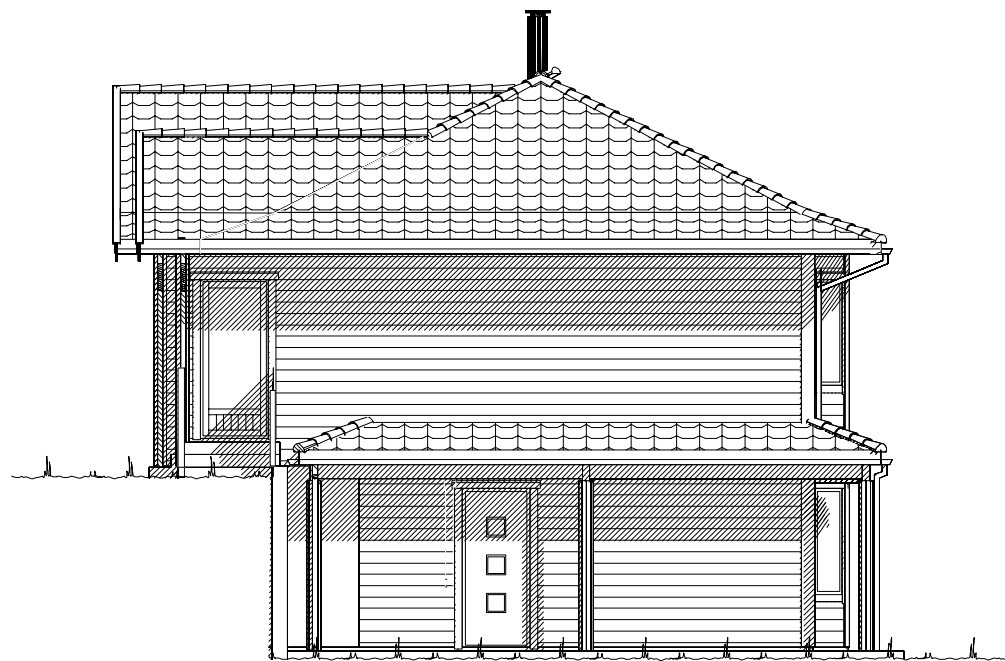

Fasade mot sør.

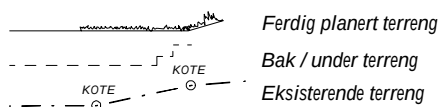


UTFORMING AV TILTAK BEKREFTES FOREVIST:

Nabo.nr.	G.nr.	Br.nr.	Dato	Sign.
Nabo.nr.	G.nr.	Br.nr.	Dato	Sign.
Nabo.nr.	G.nr.	Br.nr.	Dato	Sign.
Nabo.nr.	G.nr.	Br.nr.	Dato	Sign.

		Tiltakshaver: Kristel og Eivind Eliassen	
		Forhandler: VestlandsHus Mjelde AS	
Hustype: Spesial		Fasade 3-4	
Byggeplassens adresse:		ARKIV NR.	
Leirvikstølen 21B, 5179 Godvik			
G.nr. 140	Br.nr. 295	Er tegning klarert for bestilling, kontrakt og søkning ?	Ja
VESTLANDSHUSGRUPPENS ARKITEKTKONTOR - 6018 ÅLESUND - TLF. 70 17 89 00		TRYGGEHJEM	
TEGNINGEN MÅ HVERKEN HELT ELLER DELVIS KOPIERES ELLER BENYTTES VED TILTAK SOM VESTLANDSHUS IKKE MEDVIRKER I.		SKALA 1 : 100	
		Tegningsnr. 502	
		Prosj.nr. 001G	

Vedrørende mønte himlinger:
Må koordineres med takstolleverandør.

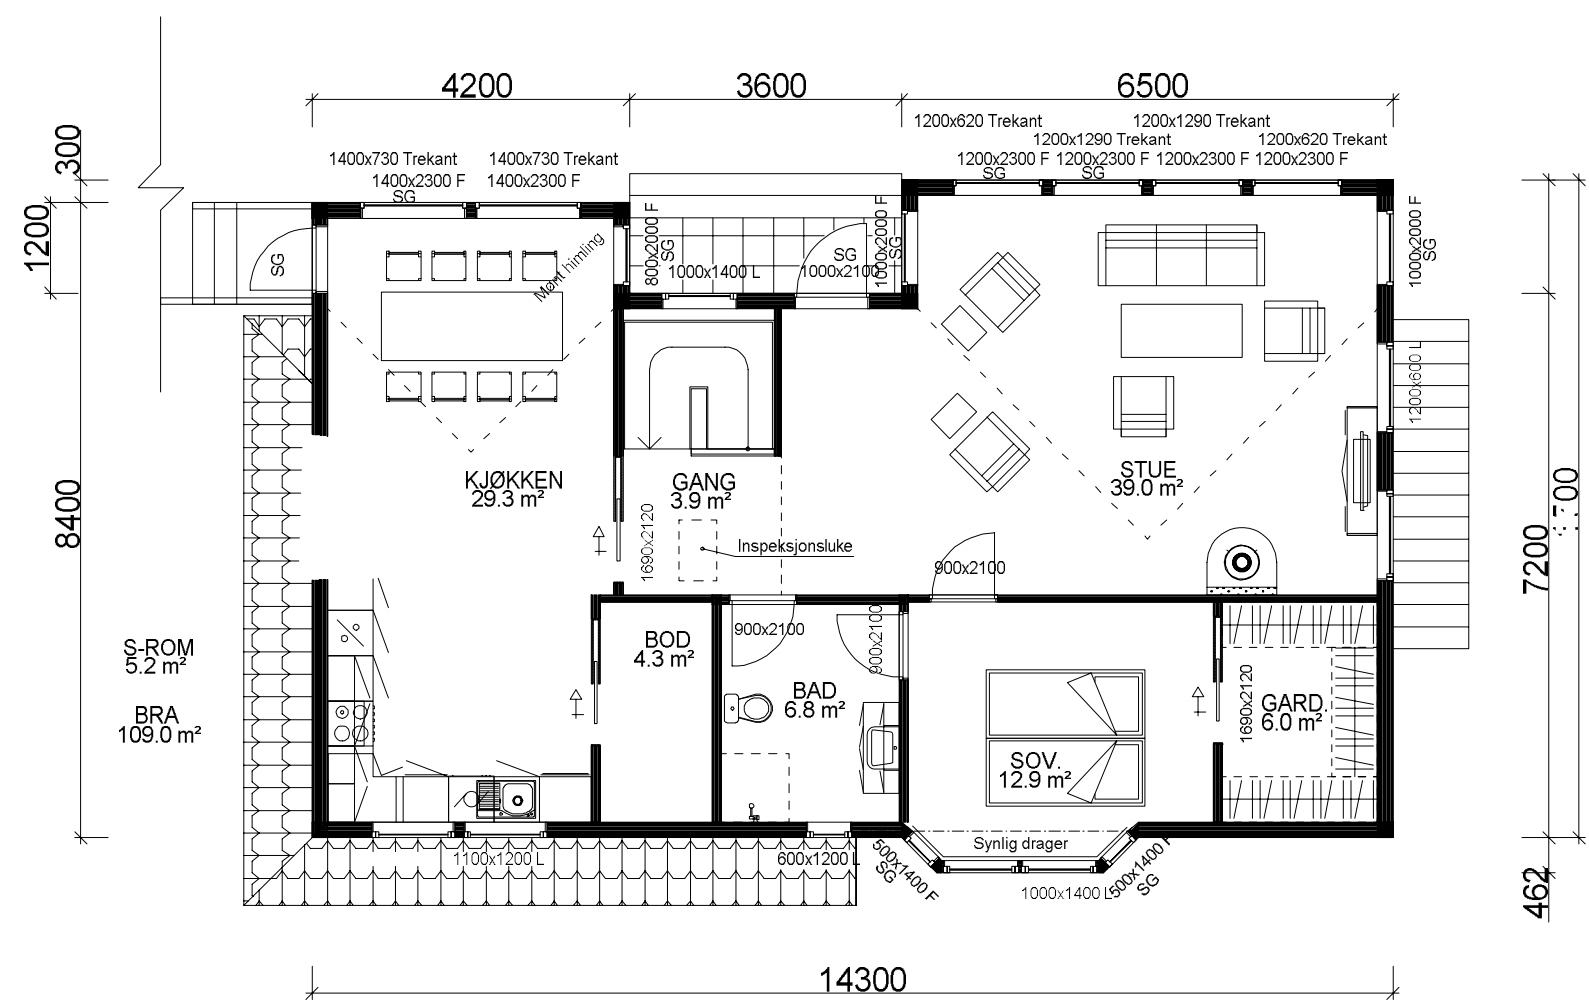

HOVEDETASJE 109,0^ BRA

Ekstra ildsted erstattes av varmepumpe.
Effekt skal dokumenteres av leverandør.

Takverk må koordineres med takstolleverandør.

Bruk av personsikkerhetsglass i vindu, er markert på plan med SG



Kanaler fra ventilasjonsanlegg, vil i noen tilfeller medføre ekstra veggtykkelser eller "kassing", som får mindre konsekvenser for romløsninger. Dette kan eventuelt justeres noe før igangsetting av bygget.

NB! Ved innhenting av pristilbud av ytterdører og vindu, må forutsetningen i varmetapsberegningen legges til grunn. Her blir det forutsatt en maksimal, gjennomsnittlig U-verdi til ytterdører og vindu for bygget. Høy prosentandel over 20% vindu og dører, har konsekvenser for byggets isolering.



% vindu- og dørareal er beregnet til: 22%
Gjennomsnittlig U-verdi er her: 1,17

Arealberegninger i hht. NS 3940	Bruksareal BRA i m²		P-ROM Primære rom
	Pretasje	Sum BRA	
U. etg. plan	104.9	104.9	81.0
H. etg. plan	109.0	109.0	103.8
SUM :	213.9	213.9	184.8
BYA :	129.8	129.8	
Grunnflate/ fotavtrykk :	119.0		

 VESTLANDS HUS		Tiltakshaver: Kristel og Eivind Eliassen	
		Forhandler: VestlandsHus Mjelde AS	
Hustype: Spesial		Hovedplan	
Byggeplassens adresse:		ARKIV NR.	DATO 21.11.2011
Leirvikstølen 21B, 5179 Godvik			REV.1 10.01.2012
			10.04.2012
G.nr. 140	Br.nr. 295	Er tegning klarert for bestilling, kontrakt og søkning ?	TRYGGEHJEM
		Ja	SKALA 1 : 100
			Tegningsnr. 503
			Prosj.nr. 001G
VESTLANDSHUSGRUPPENS ARKITEKTKONTOR - 6018 ÅLESUND - TLF. 70 17 89 00			
TEGNINGEN MÅ HVERKEN HELT ELLER DELVIS KOPIERES ELLER BENYTTES VED TILTAK SOM VESTLANDSHUS IKKE MEDVIRKER I.			

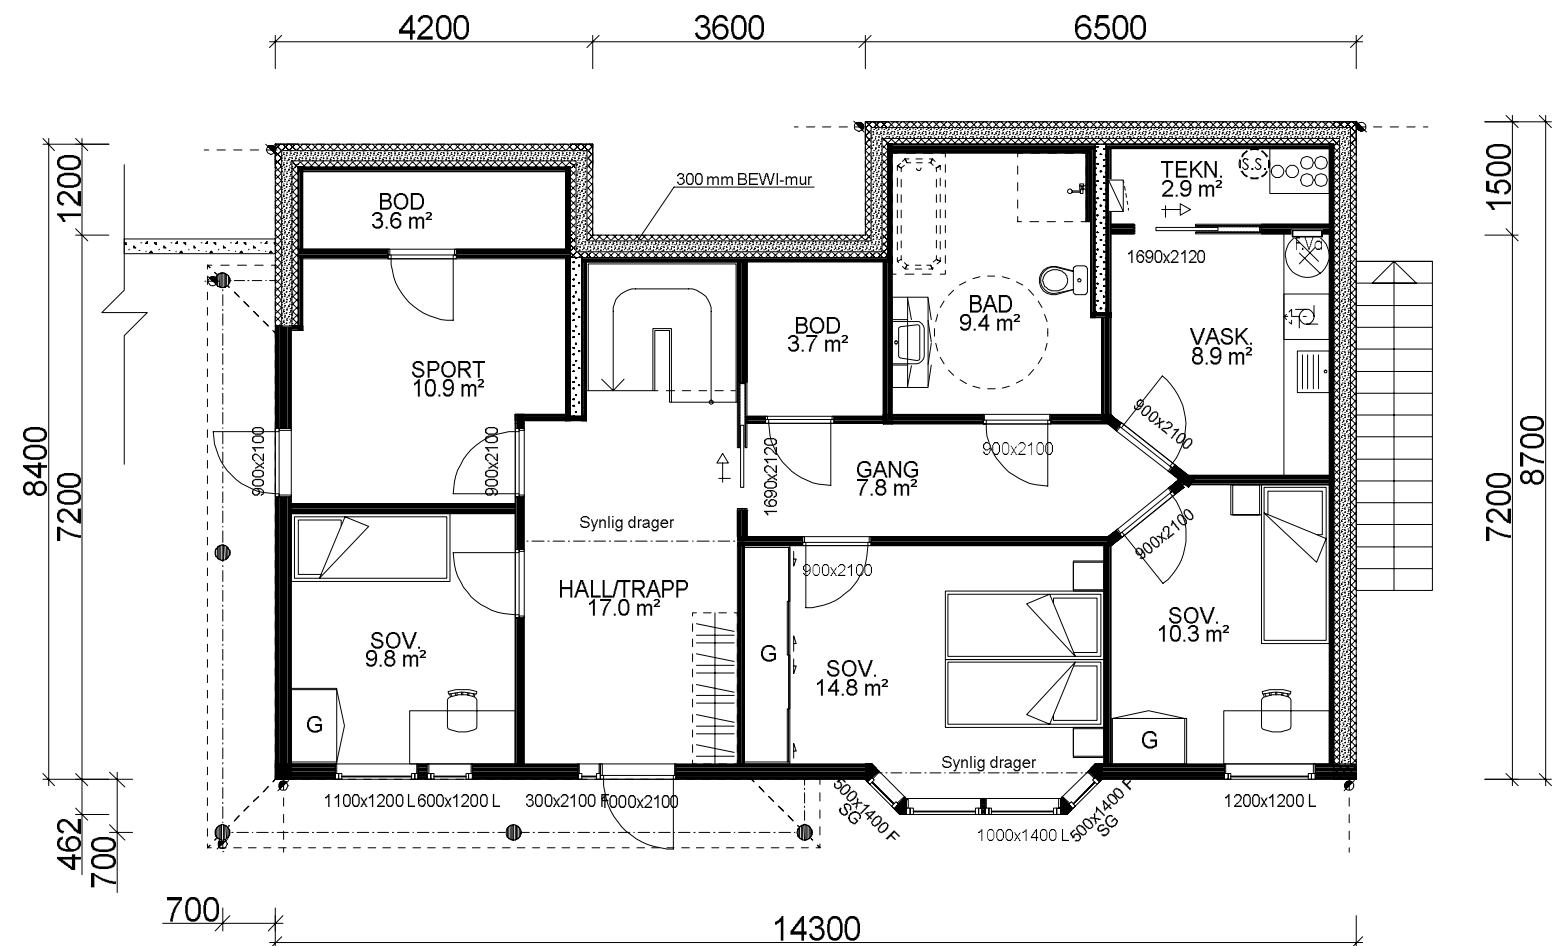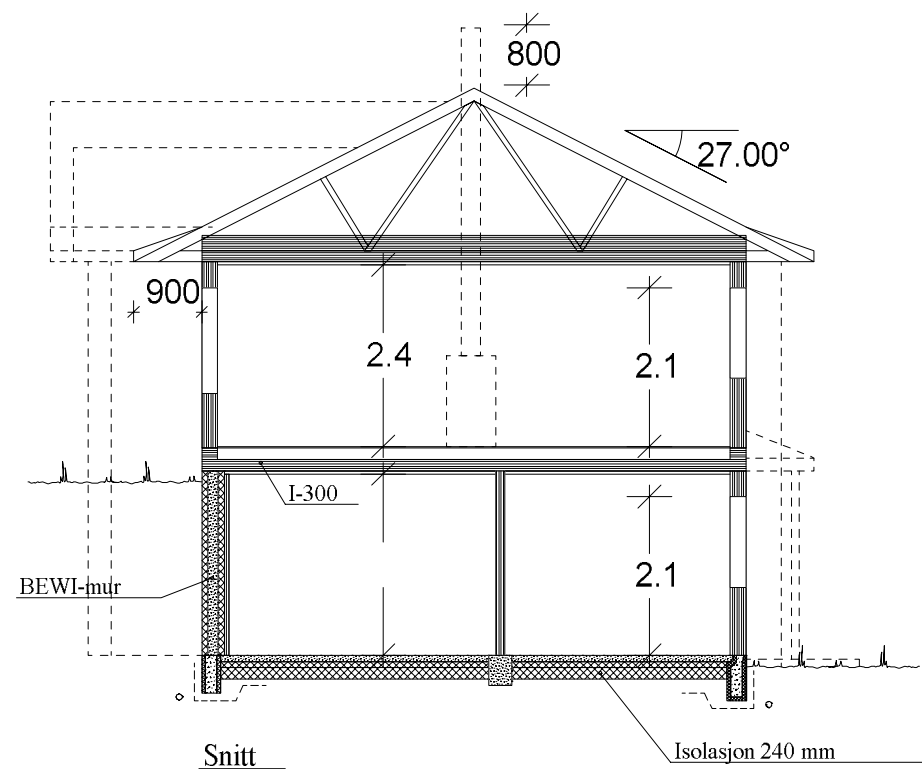

UNDERETASJE 104,9^ BRA

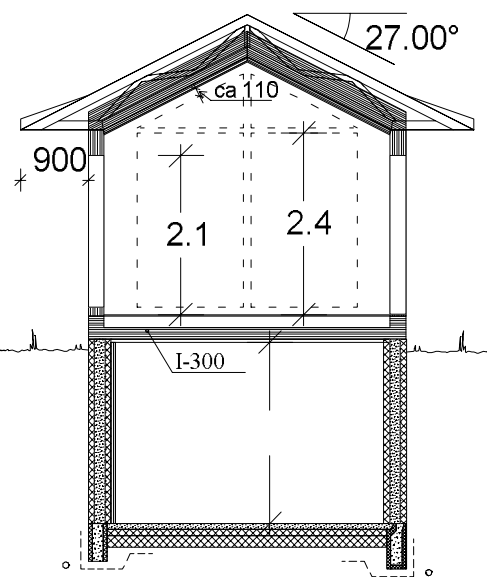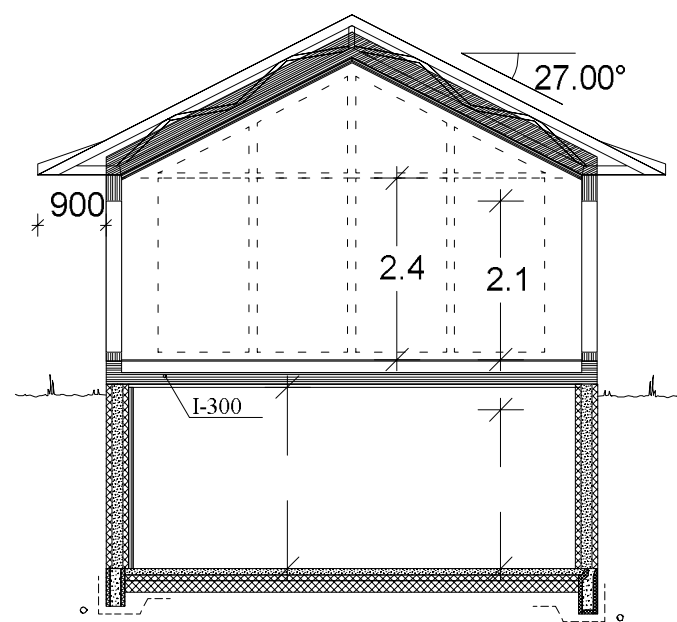

Bruk av personsikkerhetsglass i vindu, er markert på plan med SG

VESTLANDS HUS		Tiltakshaver: <i>Kristel og Eivind Eliassen</i>	
		Forhandler: <i>VestlandsHus Mjelle AS</i>	
Hustype: Spesial	Underetasje / Snitt		DATO 21.11.2011g
Byggeplassens adresse: Leirvikstølen 21B, 5179 Godvik		ARKIV NR.	REV.1 10.01.2012hh
			REV.2 10.04.2011bb
G.nr. 140	Br.nr. 295	Er tegning klarert for bestilling, kontrakt og søkning ?	Ja
			DATA DESIGN SYSTEM
			TRYGGEHJEM
			SKALA 1 : 100
			Tegningsnr. 504
			Prosj.nr. 001G
VESTLANDSHUSGRUPPENS ARKITEKTKONTOR - 6018 ÅLESUND - TLF. 70 17 89 00			
TEGNINGEN MÅ HVERKEN HELT ELLER DELVIS KOPIERES ELLER BENYTTES VED TILTA SOM VESTLANDSHUS IKKE MEDVIRKER I.			