




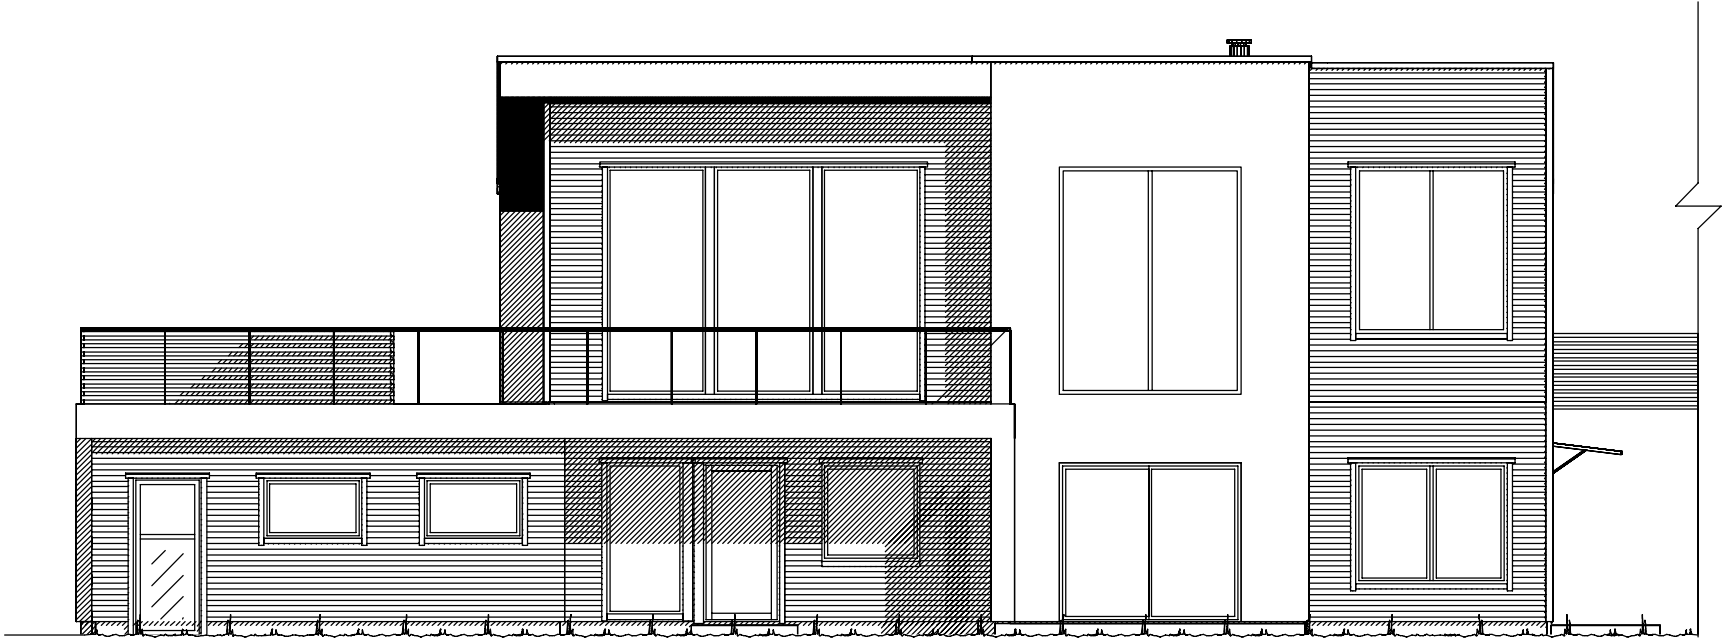

Fasade mot sør.

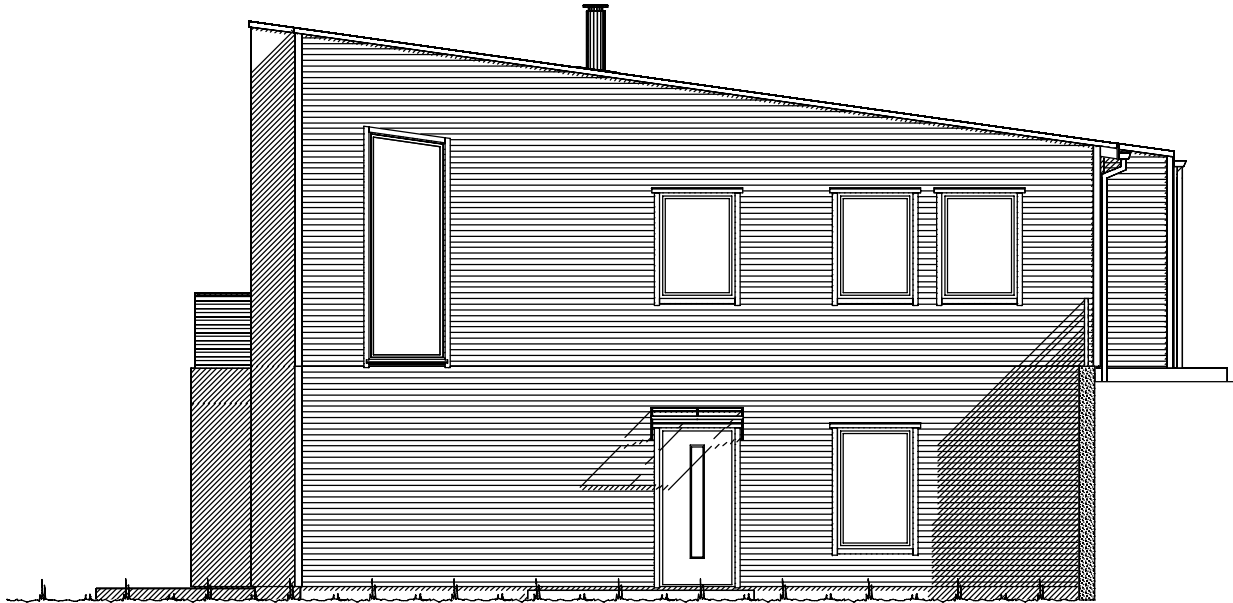


Fasade mot øst.

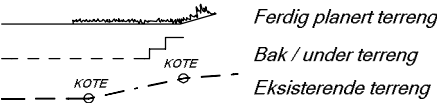


UTFORMING AV TILTAK BEKREFTES FOREVIST:				
Nabo.nr.	G.nr.	Br.nr.	Dato	Sign.
Nabo.nr.	G.nr.	Br.nr.	Dato	Sign.
Nabo.nr.	G.nr.	Br.nr.	Dato	Sign.
Nabo.nr.	G.nr.	Br.nr.	Dato	Sign.


VESTLANDS HUS		Tiltakshaver: Paloma Villarroel og Per Ståle Sollied	
		Forhandler: BTHUS AS	
Hustype: Spesial		Fasade 1 og 2	
Byggeplassens adresse:		ARKIV NR.:	
Brendeholten, 6800 Førde			
G.nr. 62	Br.nr. 969	Er tegning klarert for bestilling, kontrakt og søkning ?	Nei
VESTLANDSHUSGRUPPENS ARKITEKTKONTOR - 6018 ÅLESUND - TLF. 70 17 89 00		TEGNINGEN MÅ HVERKEN HELT ELLER DELVIS KOPIERES ELLER BENYTTES VED TILTAK SOM VESTLANDSHUS IKKE MEDVIRKER I.	
		DATO 20.10.17 vhh	
		REV.1 26.09.18 kg	
		REV.2	
		REV.3	
		SKALA 1 : 100	
		Tegningsnr. 501	
		Prosj.nr. 180159	

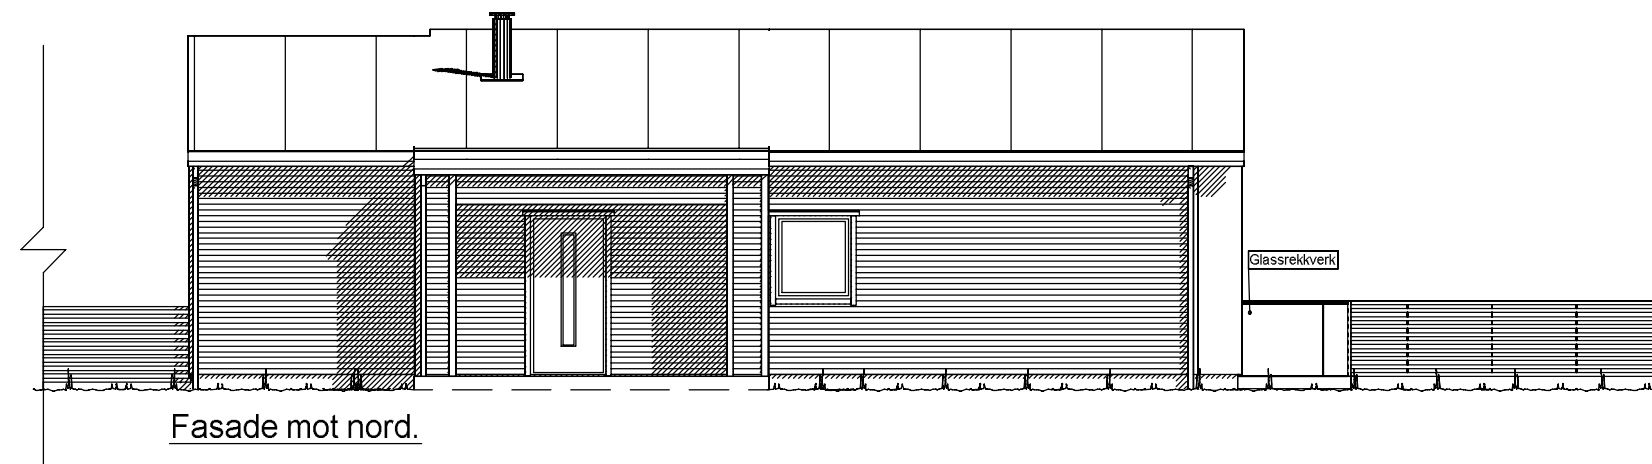

Fasade mot nord.

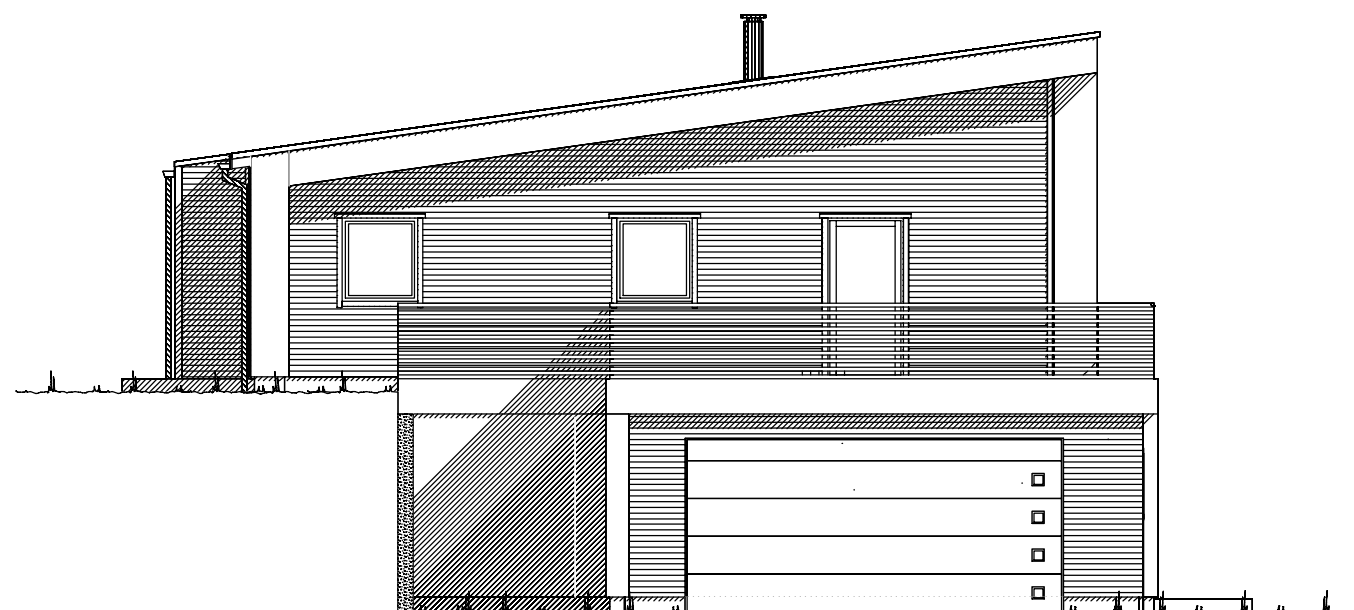

Fasade mot vest.

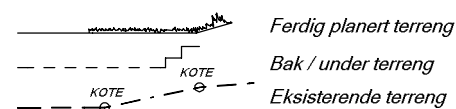


UTFORMING AV TILTAK BEKREFTES FOREVIST:

Nabo.nr.	G.nr.	Br.nr.	Dato	Sign.
Nabo.nr.	G.nr.	Br.nr.	Dato	Sign.
Nabo.nr.	G.nr.	Br.nr.	Dato	Sign.
Nabo.nr.	G.nr.	Br.nr.	Dato	Sign.

VESTLANDS HUS		Tiltakshaver: Paloma Villarroel og Per Ståle Sollied	
		Forhandler: BTHUS AS	
Hustype: Spesial		Fasade 3 og 4	
Byggeplassens adresse:		ARKIV NR.:	
Brendeholten, 6800 Førde			
G.nr. 62	Br.nr. 969	Er tegning klarert for bestilling, kontrakt og søkning ?	Nei
VESTLANDSHUSGRUPPENS ARKITEKTKONTOR - 6018 ÅLESUND - TLF. 70 17 89 00			
TEGNINGEN MÅ HVERKEN HELT ELLER DELVIS KOPIERES ELLER BENYTTES VED TILTAK SOM VESTLANDSHUS IKKE MEDVIRKER I.			

DATO 20.10.17 vhh	SKALA 1 : 100
REV.1 26.09.18 kg	
REV.2	
REV.3	
REV.4 26.02.18 Ik	Tegningsnr. 502
DATA DESIGN SYSTEM	
Prosj.nr. 180159	

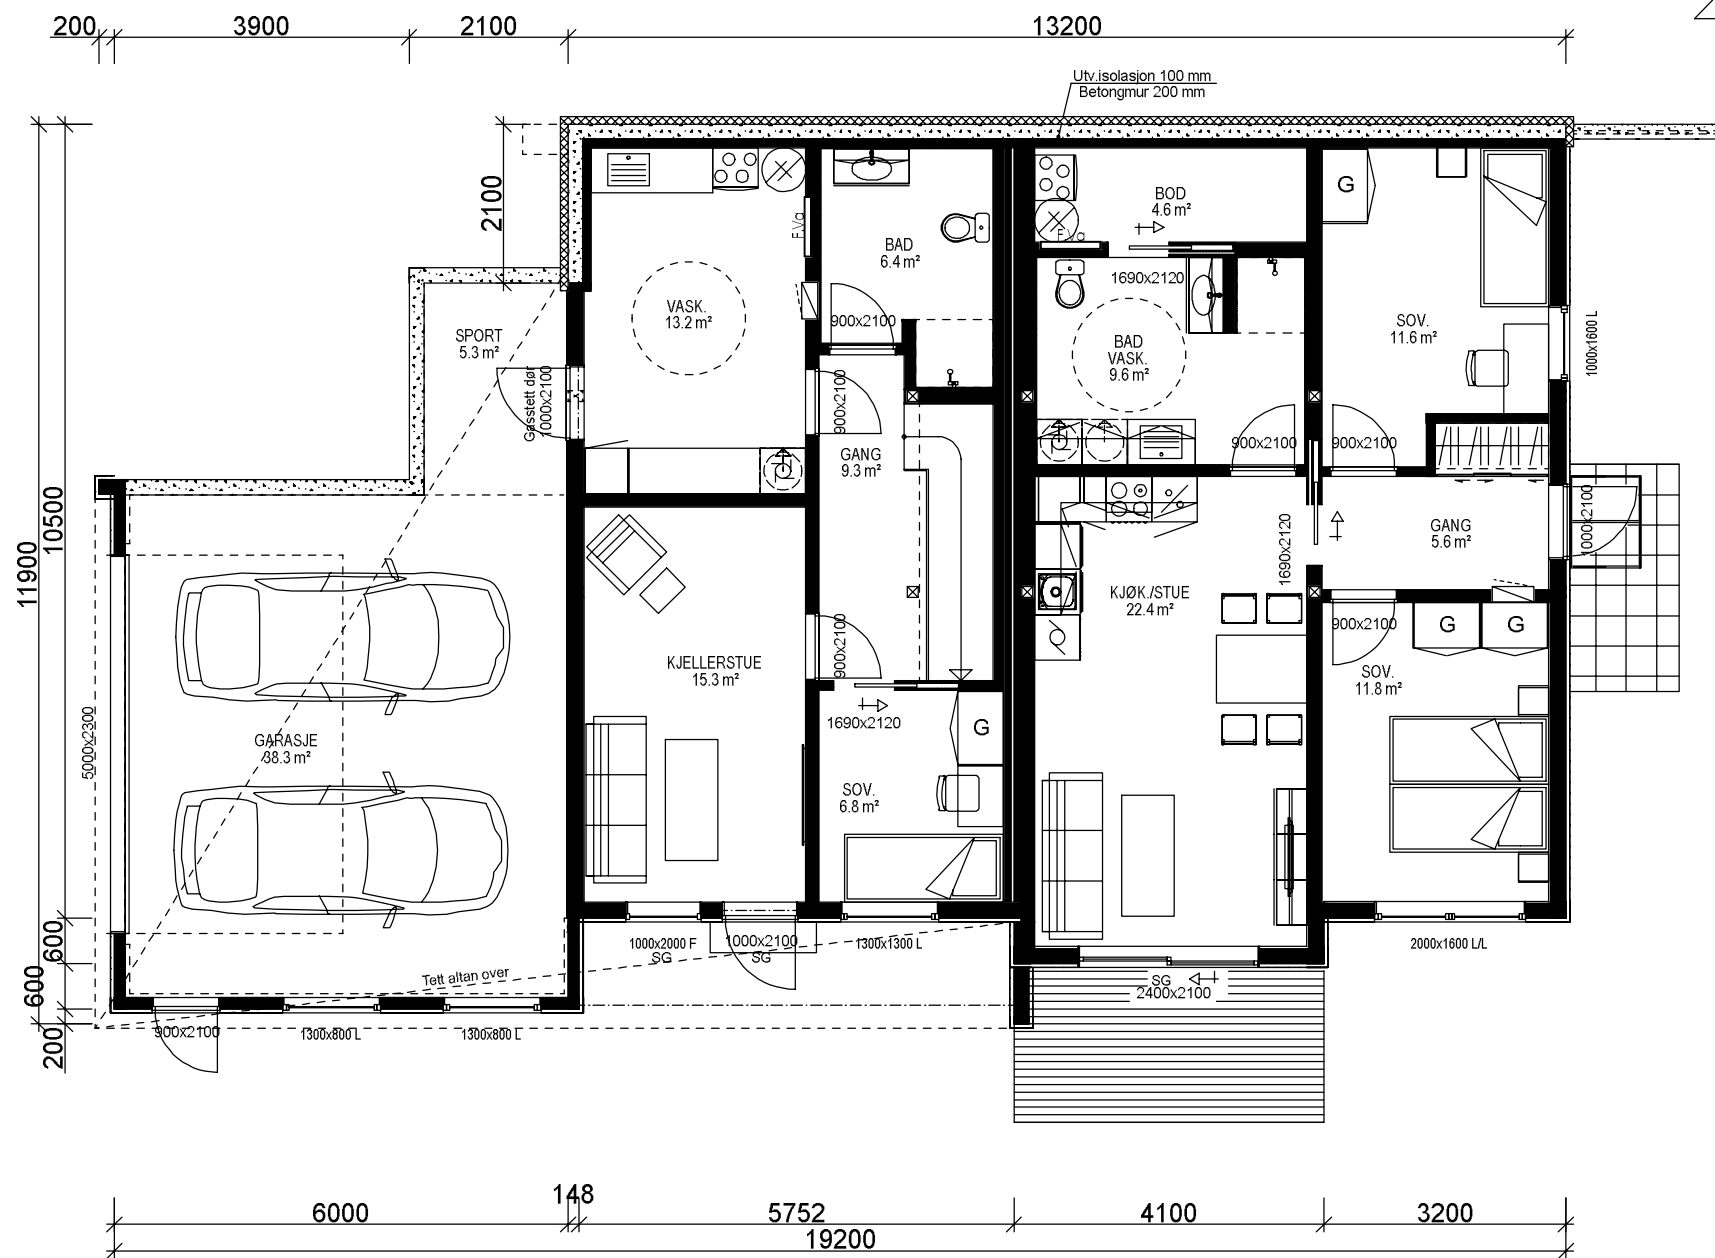

U. ETG. PLAN: 54,4 m² + LEILIGHET: 70,0 m² + GARASJE 38,3 m² + SPORT 5,3 m² BRA

Bygning i:
Risikoklasse 4
Brannklasse 1

Kanaler fra ventilasjonsanlegg, vil i noen tilfeller medføre ekstra veggtykkelser eller "kassing", som får mindre konsekvenser for romløsninger. Dette kan eventuelt justeres noe før igangsetting av bygget.

NB! Ved innhenting av pristilbud av ytterdører og vindu, må forutsetningen i varmetapsberegningen legges til grunn. Her blir det forutsatt en maksimal, gjennomsnittlig U-verdi til ytterdører og vindu for bygget. Høy prosentandel over 20% vindu og dører, har konsekvenser for byggets isolering.

% vindu- og dørareal er beregnet til: %
Gjennomsnittlig U-verdi er her: %

Prosjektet etter TEK 10
av 09.12.16 nr. 1564


Bruk av personsikkerhetsglass i vindu,
er markert på plan med SG

Pipe i leilighet erstattes med luft til vann
varmepumpe eller alternativ vannbåren varmekilde.

Sportsbod for leilighet i frittstående bygg/garasje.
SKAL være tilgjengelig og ha trinnfri adkomst.
SKAL bygges samtidig som hus.



(Bygningens totale bruksareal på tomt)					
BRUTTOAREAL GARSJE: 49,9 m²					
Arealberegninger i hht. NS 3940	Bruksareal BRA i m²			P-ROM Primære rom	
	Pr etasje	Utvendig bod/garasje	Åpent over- bygg areal og carport		
U. etg. plan	129.3	43.6	6.8	179.7	118.7
H. etg. plan	131.0	0.0	3.5	134.5	123.4
SUM :	260.3	43.6	10.3	314.2	242.1
BYA :	145.0	48.7	10.3	204.0	
Grunnflate/ fotavtrykk :	189.6				

VESTLANDS HUS		Tiltakshaver: <i>Paloma Villarroel og Per Ståle Sollied</i>	
Forhandler: <i>BTHUS AS</i>			
Hustype: <i>Spesial</i>	Plan	DATO 20.10.17 vhh	
Byggeplassens adresse: <i>Brendeholten, 6800 Førde</i>		REV.1 26.09.18 kg	
G.nr. 62 Br.nr. 969		REV.2	
Er tegning klarert for bestilling, kontrakt og søkning ?		REV.3	
Nei		REV.4 26.02.18 Ik	
VESTLANDSHUSGRUPPENS ARKITEKTKONTOR - 6018 ÅLESUND - TLF. 70 17 89 00		DATA DESIGN SYSTEM	SKALA 1 : 100
TEGNINGEN MÅ HVERKEN HELT ELLER DELVIS KOPIERES ELLER BENYTTES VED TILTAK SOM VESTLANDSHUS IKKE MEDVIRKER I.			Tegningsnr. 503
			Prosj.nr. 180159

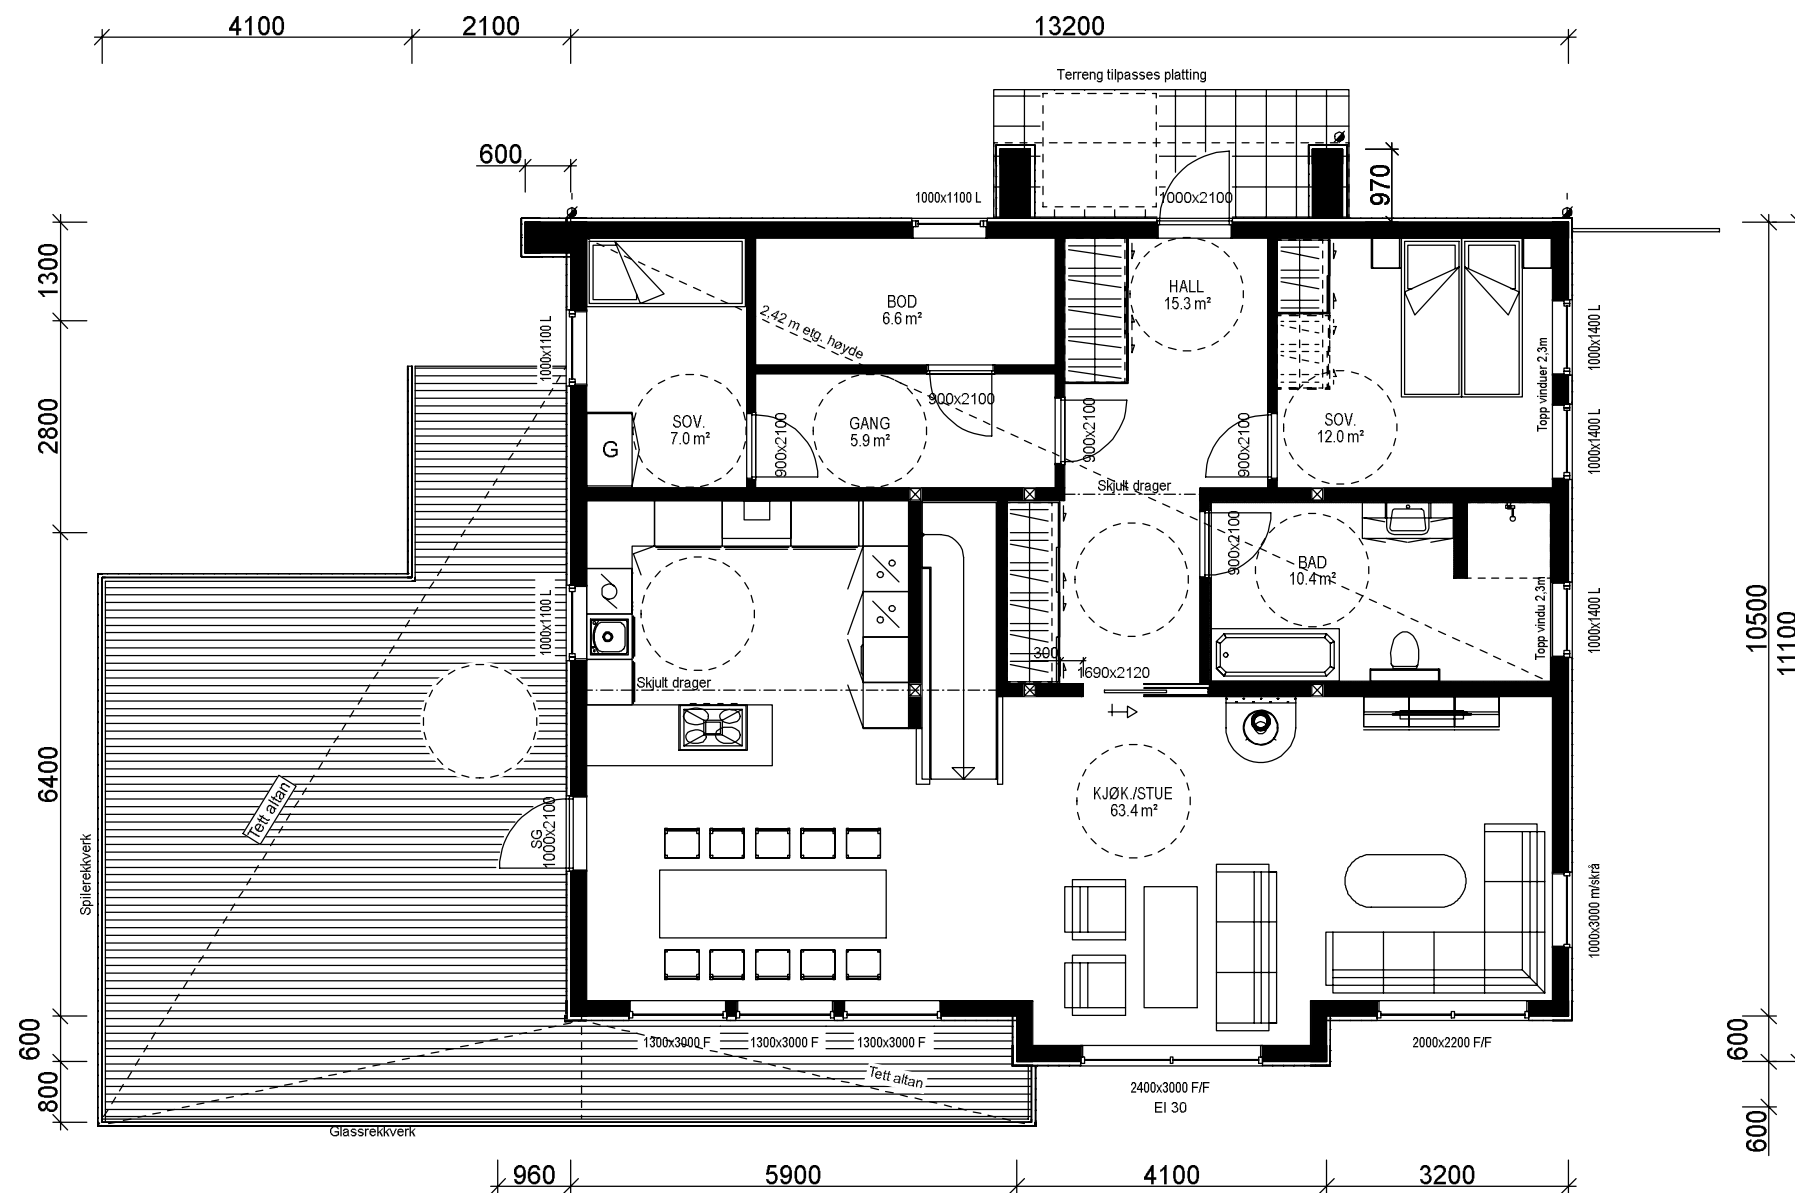

H. ETG. PLAN: 131,0 m² BRA

VESTLANDS HUS		Tiltakshaver: Paloma Villarroel og Per Ståle Sollied	
		Forhandler: BTHUS AS	
Hustype: Spesial Plan		DATO 20.10.17 vhh	
Byggeplassens adresse:		REV.1 26.09.18 kg	SKALA 1 : 100
Brendeholten, 6800 Førde		REV.2	
		REV.3	
G.nr. 62	Br.nr. 969	REV.4 26.02.18 Ik	Tegningsnr. 504
Er tegning klarert for bestilling, kontrakt og søkning ?		Nei	Prosj.nr. 180159
VESTLANDSHUSGRUPPENS ARKITEKTKONTOR - 6018 ÅLESUND - TLF. 70 17 89 00			
TEGNINGEN MÅ HVERKEN HELT ELLER DELVIS KOPIERES ELLER BENYTTES VED TILTAK SOM VESTLANDSHUS IKKE MEDVIRKER I.			

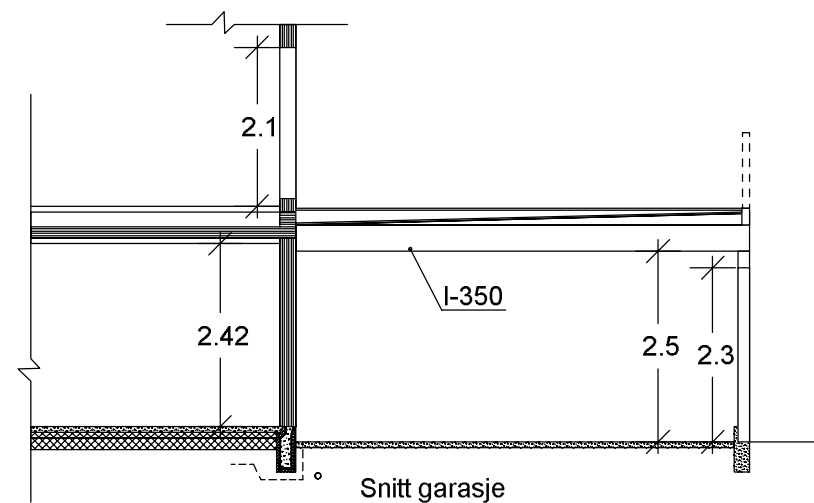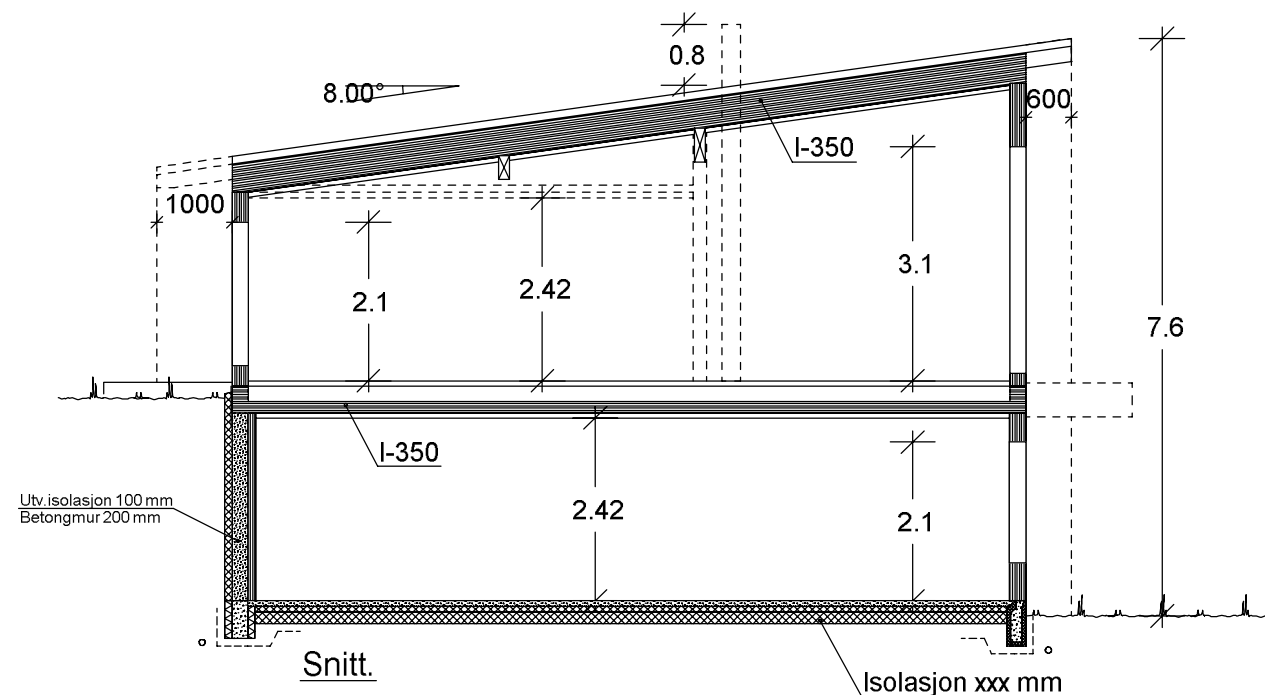

VESTLANDS HUS		Tiltakshaver: Paloma Villarroel og Per Ståle Sollied	
		Forhandler: BTHUS AS	
Hustype: Spesial Snitt		DATO 20.10.17 vhh	
Byggeplassens adresse:		REV.1 26.09.18 kg	
Brendeholten, 6800 Førde		REV.2	SKALA 1 : 100
		REV.3	Tegningsnr. 505
G.nr. 62	Br.nr. 969	Er tegning klarert for bestilling, kontrakt og søkning ?	Prosj.nr. 180159
		Nei	
VESTLANDSHUSGRUPPENS ARKITEKTKONTOR - 6018 ÅLESUND - TLF. 70 17 89 00			
TEGNINGEN MÅ HVERKEN HELT ELLER DELVIS KOPIERES ELLER BENYTTES VED TILTAK SOM VESTLANDSHUS IKKE MEDVIRKER I.			