



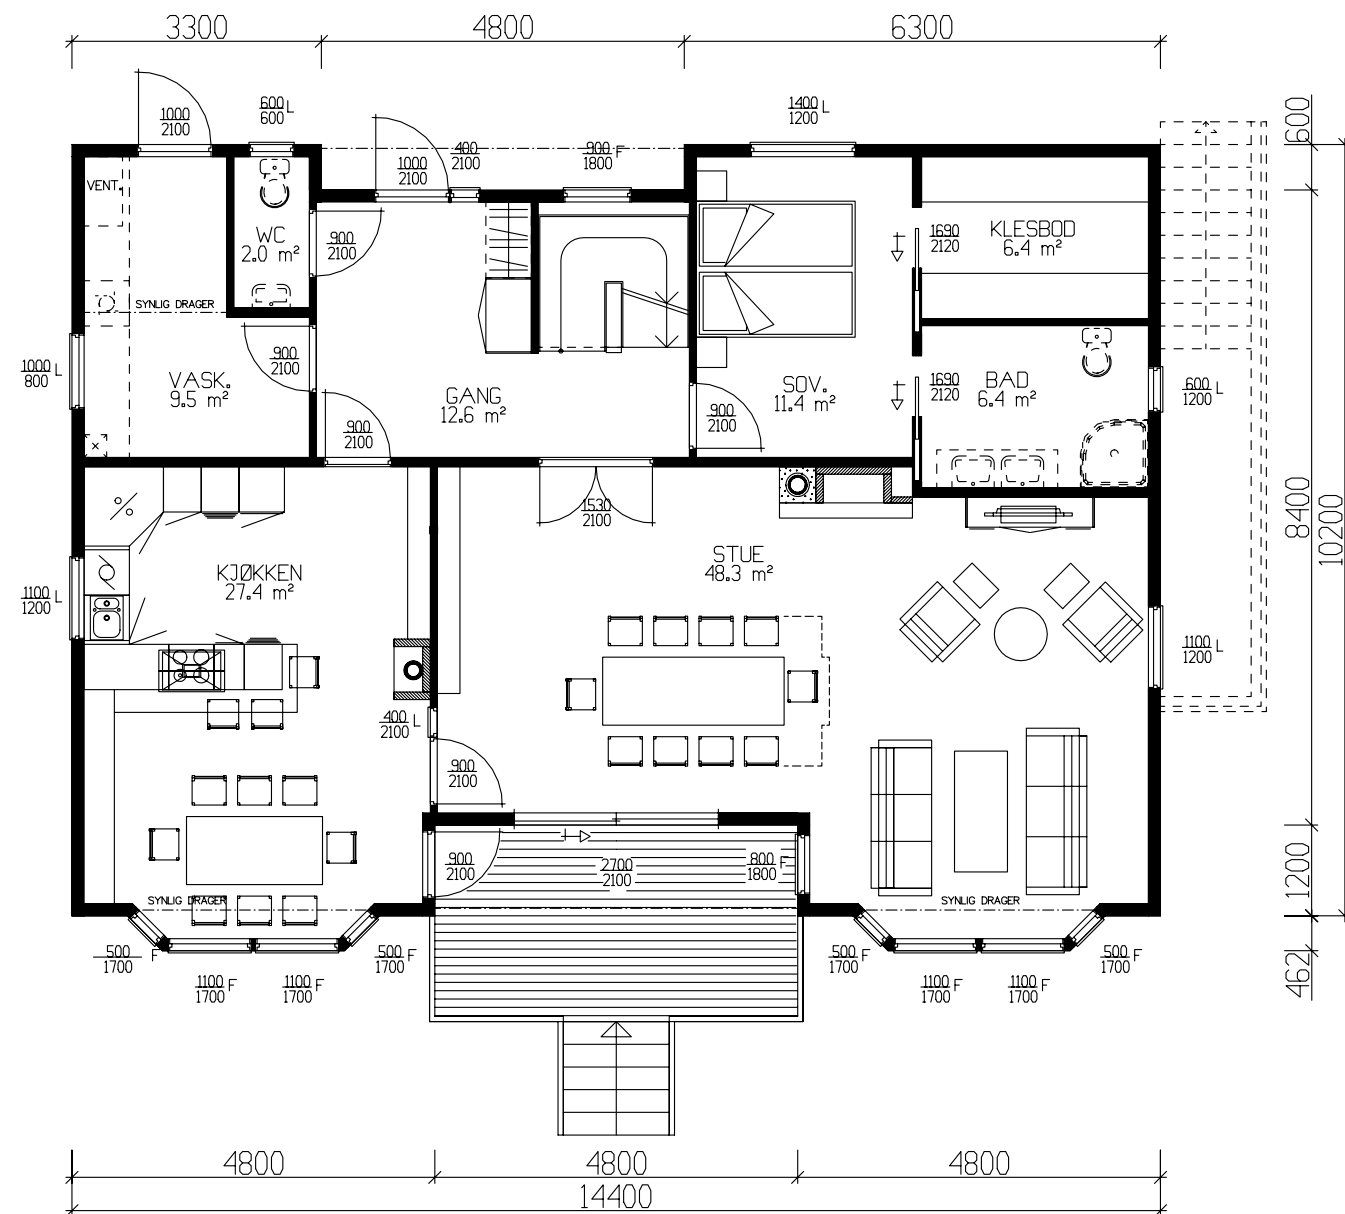

HOVEDPLAN 132.4m² BRA

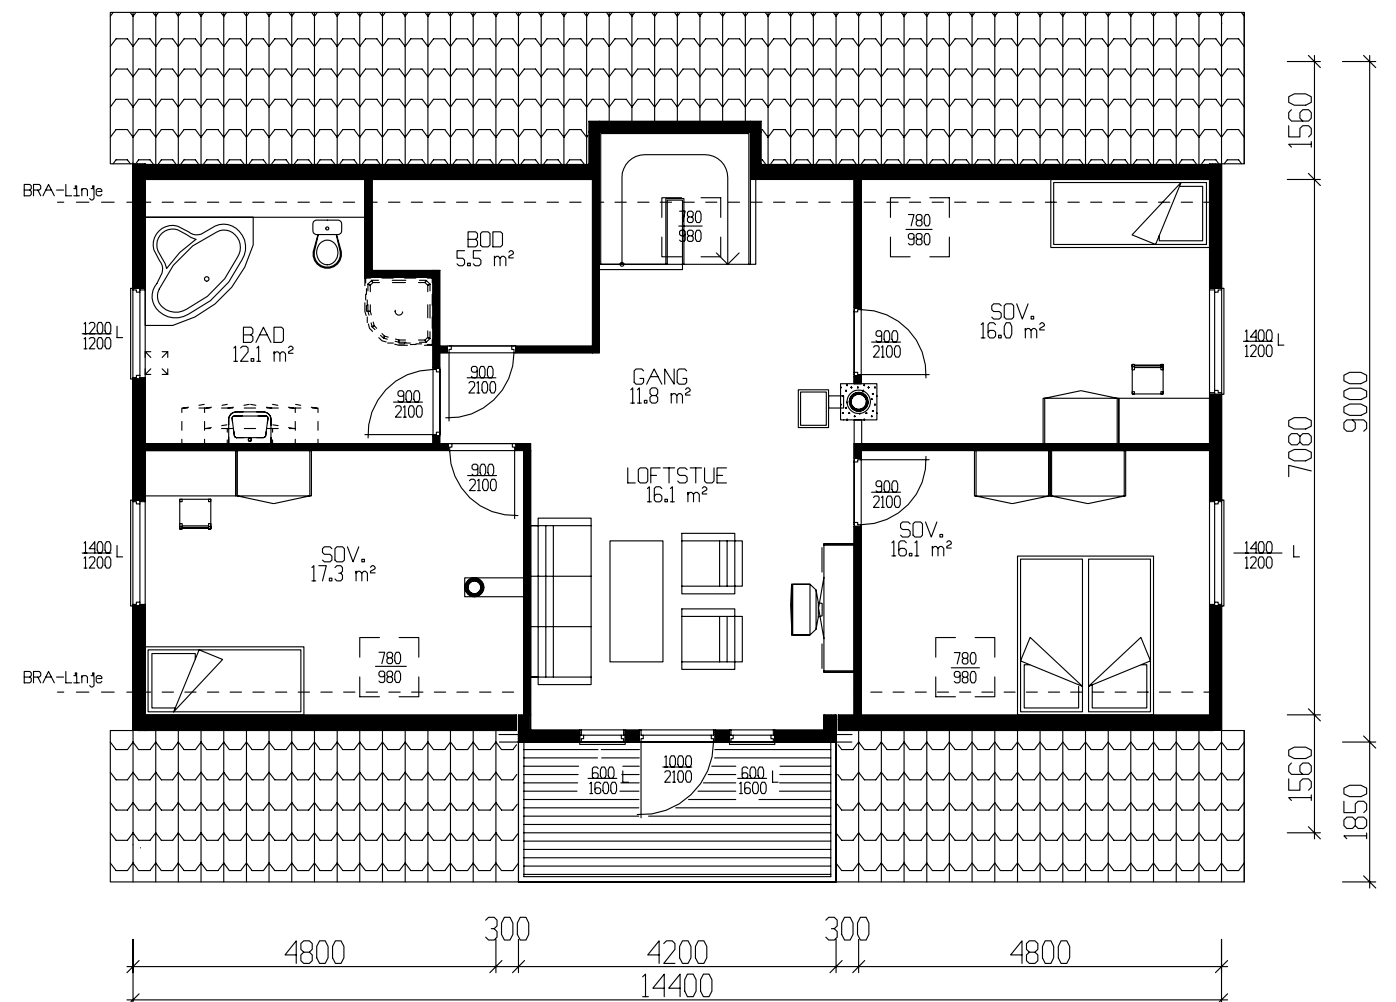

ETASJEPLAN 93.2m² BRA

	BRA
Kjellerplan	121.20
Hovedplan	132.40
Etg.plan	93.20
Sum 1 m²	346.80

GRUNNFLATE	(M ²)	138.2
BEBYGD AREAL	(M ²)	155.5

Tiltakshaver: Erling Johannessen						 VestlandHus			
Leverandør: Byggm. Alf R.Mjelde AS									
Type: SPESIAL			PLAN					DATO 22.02.06 mhv	
Byggeplassens adresse:			ARKIV NR.					REV.1 21.06.06 opv	
Bojarnesveien						REV.2			
						REV.3			
						SKALA 1 : 100			
G.nr. 21		Br.nr. 405		ER TEGNING KONTROLLERT I H.T. SJEKKLISTER ?		JA			
						DATA DESIGN SYSTEM			
VestlandHusgruppens arkitektkontor – 6018 Alesund – Tlf. 70 17 89 00									
TEGNINGEN MA HVERKEN HELT ELLER DELVIS KOPIERES ELLER BENYTTES VED TILTAK SOM VESTLANDSHUS IKKE MEDVIRKER I.									



Fasade mot sør



Fasade mot øst



Fasade mot nord





Fasade mot vest

_____ Ferdig planert terreng
- - - - - KOTE Bak / under terreng
- . . . KOTE Eksisterende terreng

UTFORMING AV TILTAK BEKREFTES FOREVIST:				
Nabo.nr.	G.nr.	Br.nr.	Dato	Sign.
Nabo.nr.	G.nr.	Br.nr.	Dato	Sign.
Nabo.nr.	G.nr.	Br.nr.	Dato	Sign.
Nabo.nr.	G.nr.	Br.nr.	Dato	Sign.

Tiltakshaver: Erling Johannessen				 Vestlandshus	
Leverandør: Byggm. Alf R.Mjelde AS					
Type: SPESIAL FASADER					
Byggeplassens adresse: Bojarnesveien			ARKIV NR.	DATO 22.02.06 mhv REV.1 21.06.06 opv REV.2 REV.3 SKALA 1 : 100	
G.nr. 21	Br.nr. 405	ER TEGNING KONTROLLERT I H.T. SJEKKLISTER ?		JA	DATA DESIGN SYSTEM
VestlandsHusgruppens arkitektkontor – 6018 Alesund – Tlf. 70 17 89 00					
TEGNINGEN MÅ HVERKEN HELT ELLER DELVIS KOPIERES ELLER BENYTTES VED TILTAK SOM VESTLANDSHUS IKKE MEDVIRKER I.					

Tegningsnr. 502
Prosj.nr. 362a

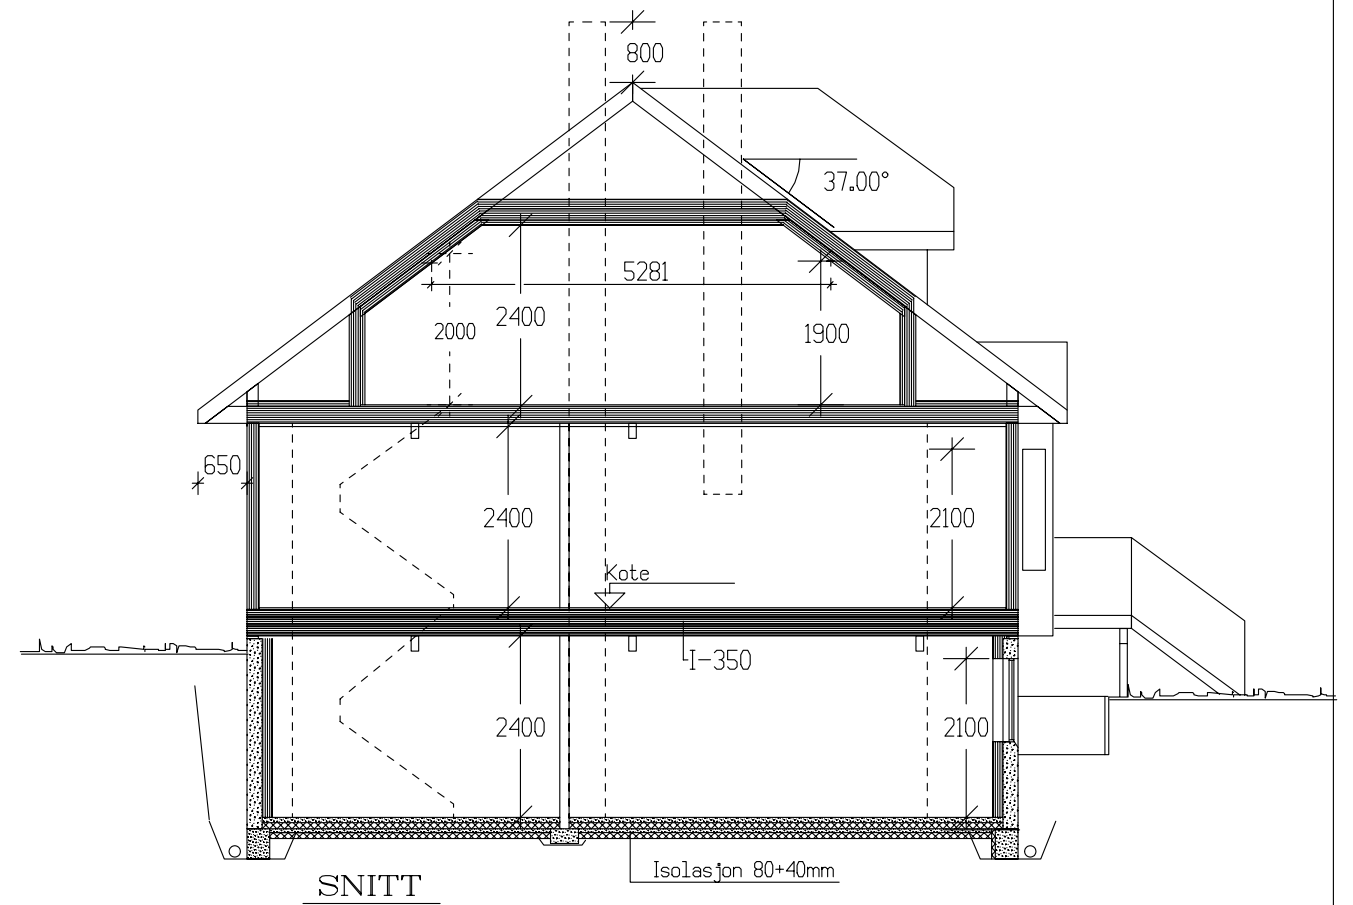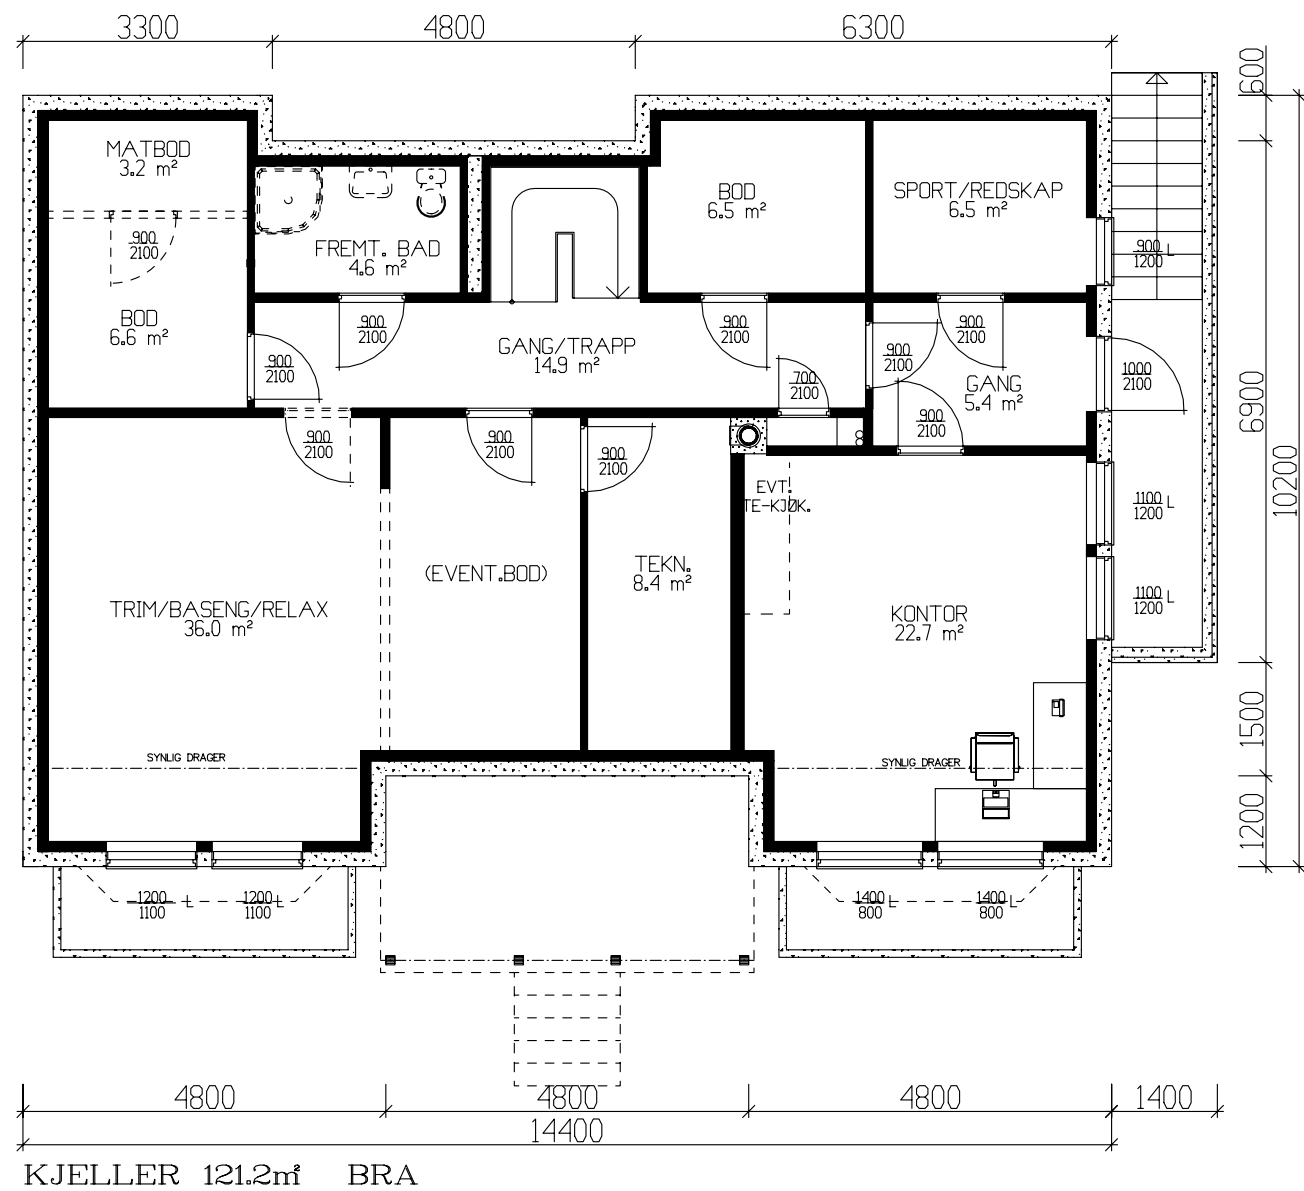

Alternativ 1

Tiltakshaver: Erling Johannessen					 VestlandsHus
Leverandør: Byggm. Alf R.Mjelde AS					
HUSTYPE: SPESIAL		PLAN/SNITT		DATO 22.02.06 mhv REV.1 21.06.06 opv REV.2 REV.3 * SKALA 1 : 100	
Byggeplassens addresser: Bojarnesveien					
G.nr. 21	Br.nr. 405	ER TEGNING KONTROLLERT I H.T. SJEKKLISTER ?	JA	TEGNINGS NR. 503 PROSJ.NR. 362a	
VestlandsHusgruppens arkitektkontor – 6018 Alesund – Tlf. 70 17 89 00					
TEGNINGEN MÅ HVERKEN HELT ELLER DELVIS KOPIERES ELLER BENYTTES VED TILTAK SOM VESTLANDSHUS IKKE MEDVIRKER I.					