

Prosjekttegninger

Tiltakshaver : Hurdal Landsbyen
Gårds- og bruksnummer : 32/230

Forhandler : Gusterud Bygg AS



Tegningene leveres av :




VESTLANDS HUS
Arkitekter

Tiltakshaver Hurdal Landsbyen
Forhandler Gusterud Bygg AS
Alvestigen 1, 2090 Hurdal

VESTLANDSHUS ARKITEKTER AS - 6018 ÅLESUND - TLF 70178900

TEGNINGEN MÅ HVERKEN HELT ELLER DELVIS KOPIERES ELLER BENYTTES VED TILTAK SOM VESTLANDSHUS IKKE MEDVIRKER I

Tegningsnr.: 601
Gnr./Bnr.: 32/230
Prosjektnr.: 220178
Dato: 31.08.2022

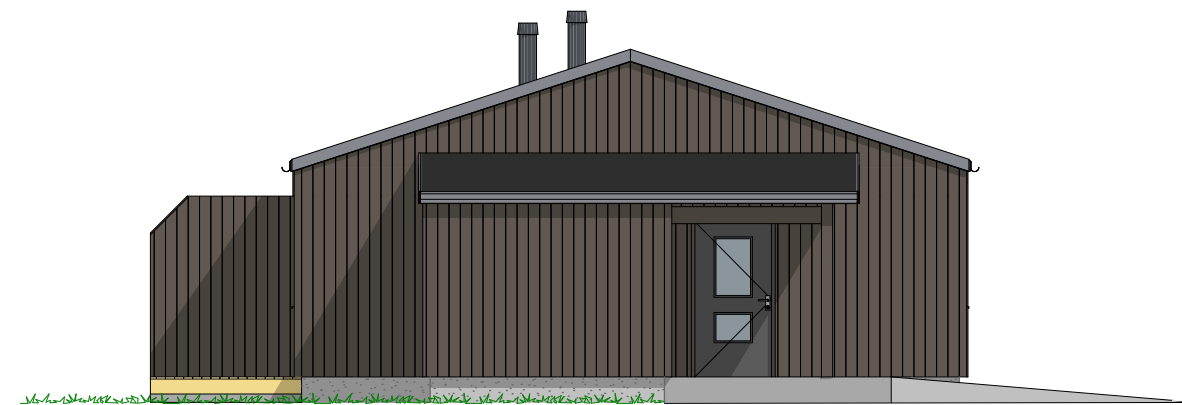
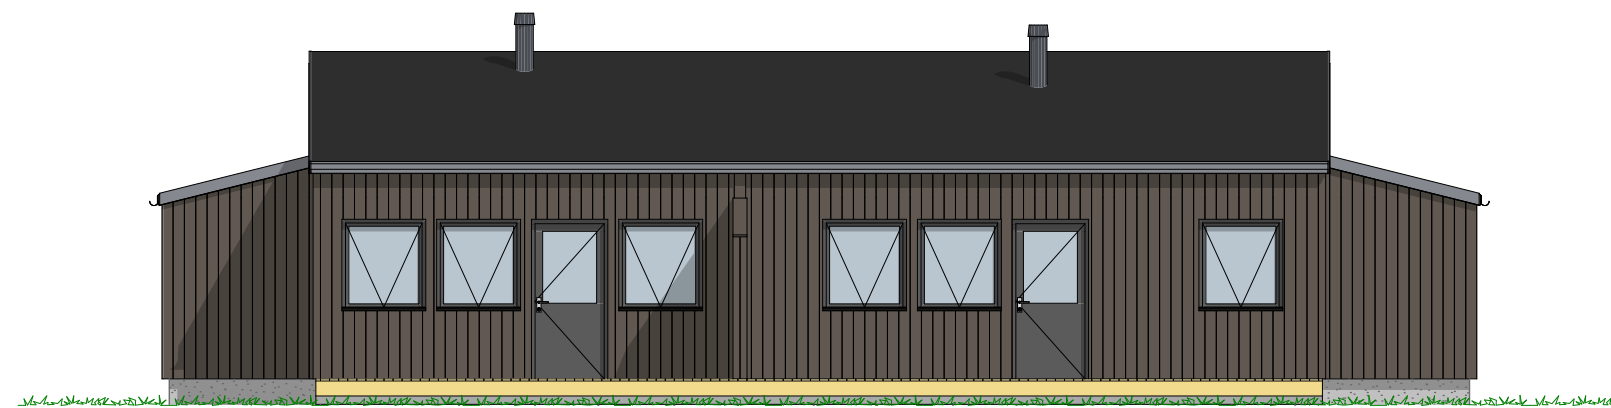


Tiltakshaver Hurdal Landsbyen
Forhandler Gusterud Bygg AS
Alvestigen 1, 2090 Hurdal

VESTLANDSHUS ARKITEKTER AS - 6018 ÅLESUND - TLF 70178900

TEGNINGEN MÅ HVERKEN HELT ELLER DELVIS KOPIERES ELLER BENYTTES VED TILTAK SOM VESTLANDSHUS IKKE MEDVIRKER I

Tegningsnr.: 602
Gnr./Bnr.: 32/230
Prosjektnr.: 220178
Dato: 31.08.2022

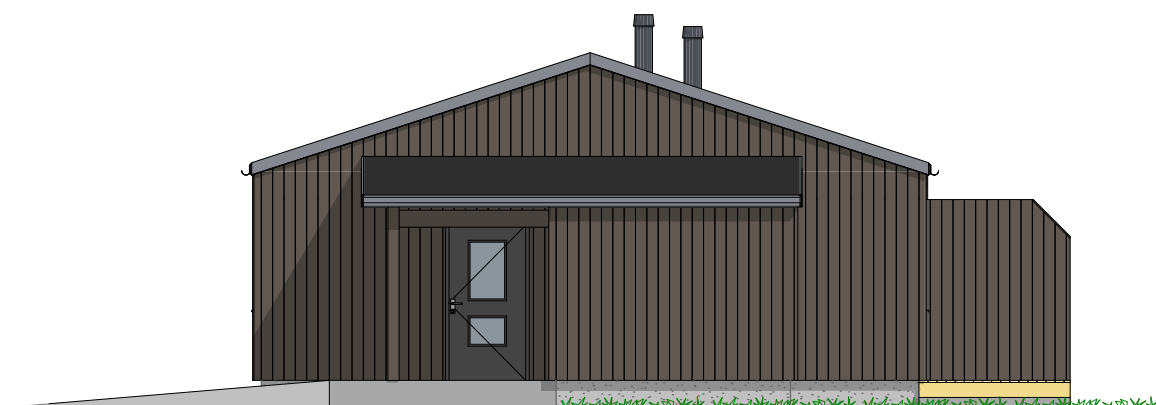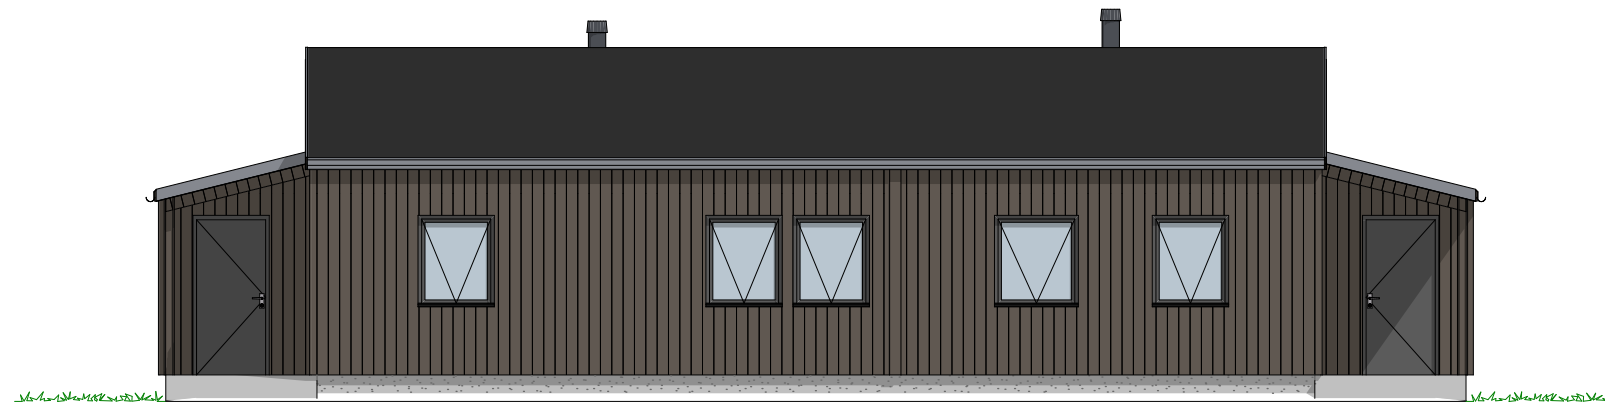

P-ROM		
	Leilighet 2	60,1
	Leilighet 1	42,7
		102,8 m ²


Tiltakshaver Hurdal Landsbyen
 Forhandler Gusterud Bygg AS
 Alvestigen 1, 2090 Hurdal

Tegningsnr.: 604
 Gnr./Bnr.: 32/230
 Prosjektnr.: 220178
 Dato: 31.08.2022

VESTLANDSHUS ARKITEKTER AS - 6018 ÅLESUND - TLF 70178900

TEGNINGEN MÅ HVERKEN HELT ELLER DELVIS KOPIERES ELLER BENYTTES VED TILTAK SOM VESTLANDSHUS IKKE MEDVIRKER I

VESTLANDS HUS
 Arkitekter

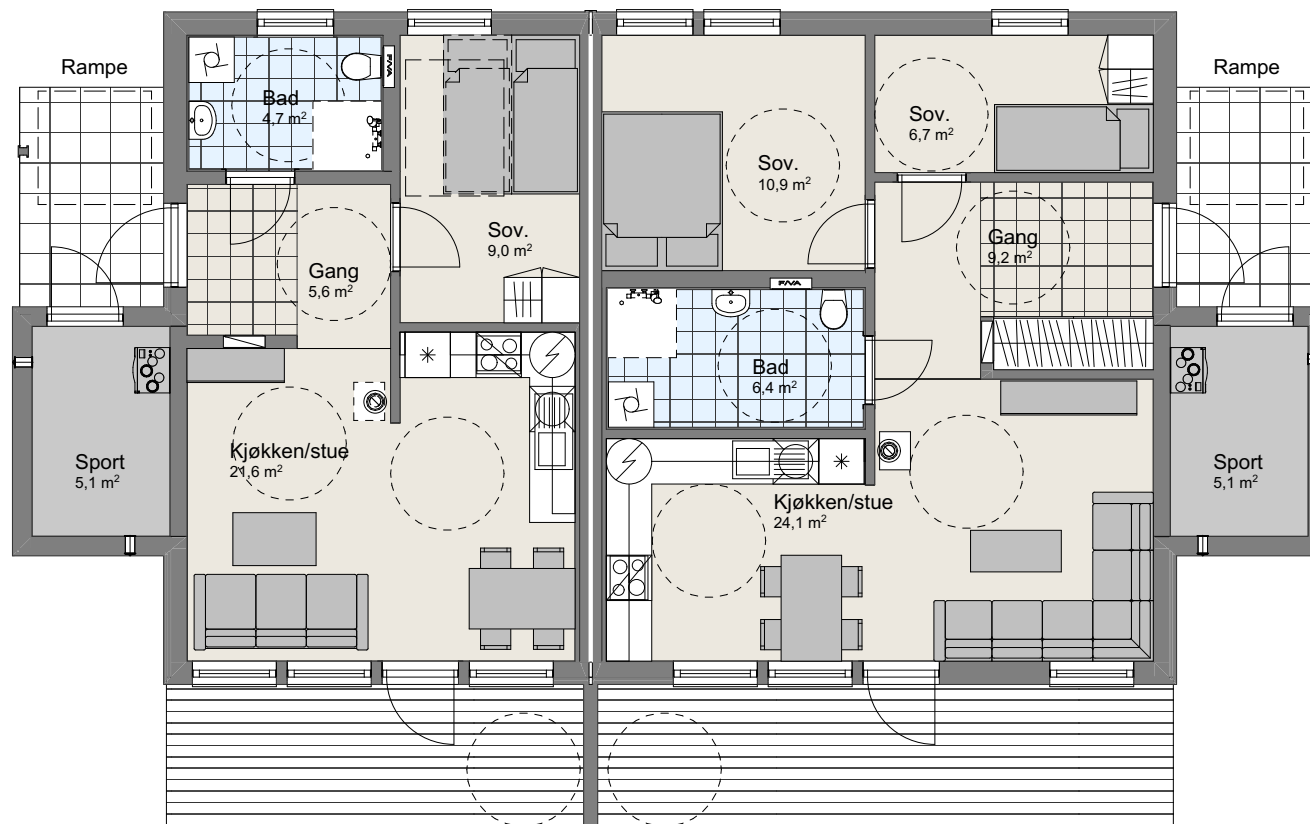

1:100 H. Etasje