
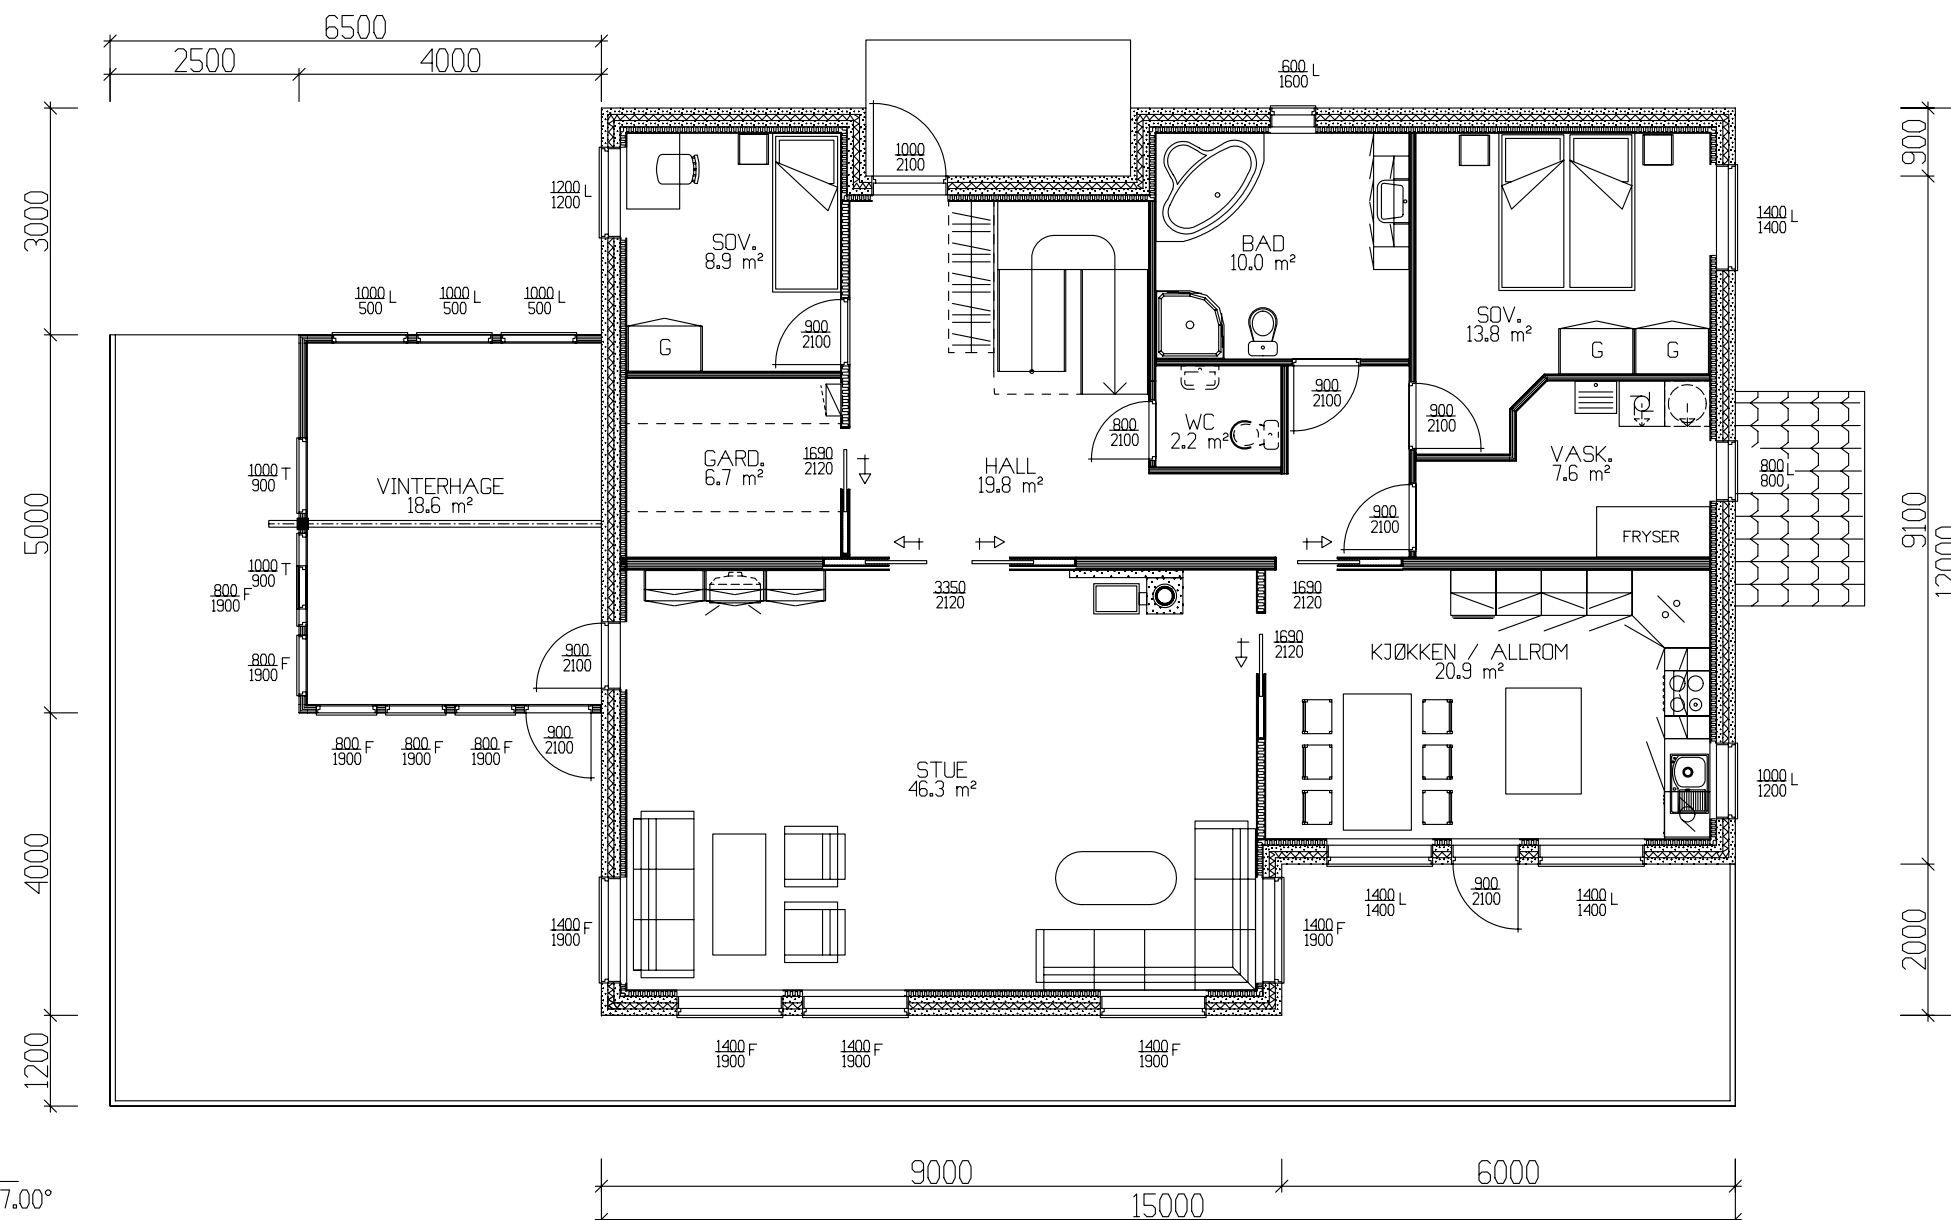


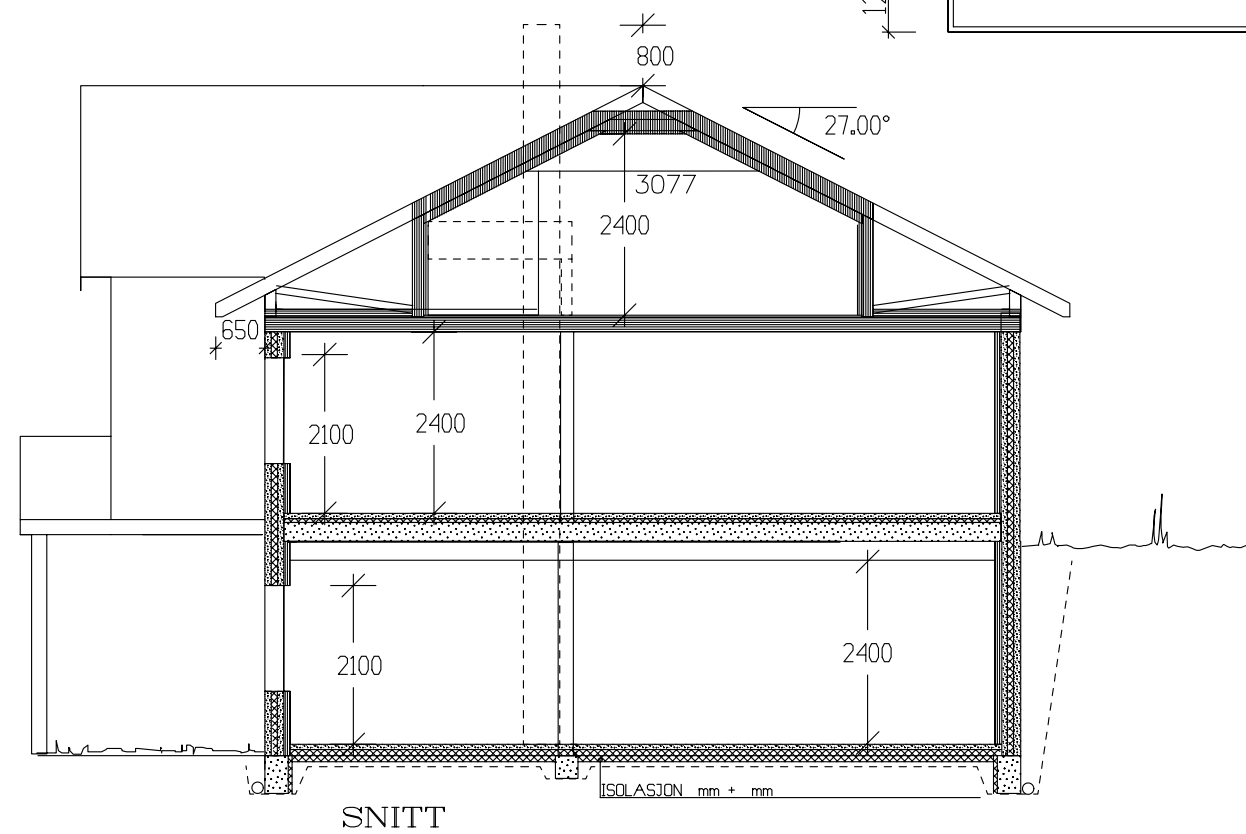

HOVEDPLAN 146,6m² BRA + VINTERHAGE 18,6m² BRA


Det må søkes om dispensasjon fra foreskriftens krav til lysareal på soverom 14,9m²

Prosjektert etter TEK 97 av 29.08.01


Tiltakshaver: Tore Hauge og Vibeke Skinnnes Hauge						 VestlandsHus	
Leverandør: Hellesylt Trevare AS							
Hustype: Spesial			PLAN/SNITT		DATO	25.02.08	jes
Byggeplassens adresse:			ARKIV NR.		REV.1	28.03.08	jes
					REV.2		
					REV.3		
G.nr.			Br.nr.		SKALA	1 : 100	
ER TEGNING KONTROLLERT I H.T. SJEKKLISTER ?			Nei		 DATA DESIGN SYSTEM		
VestlandsHusgruppens arkitektkontor – 6018 Alesund – Tlf. 70 17 89 00							
TEGNINGEN MÅ HVERKEN HELT ELLER DELVIS KOPIERES ELLER BENYTTES VED TILTAK SOM VESTLANDSHUS IKKE MEDVIRKER I.							

INKL VINTERHAGE	
	BRA
Und.etg.plan	146.60
Hovedplan	165.20
Etg.plan	74.90
Sum 1 m²	386.70

GRUNNFLATE	(M ²)	164,9
BEBYGD AREAL	(M ²)	266,0

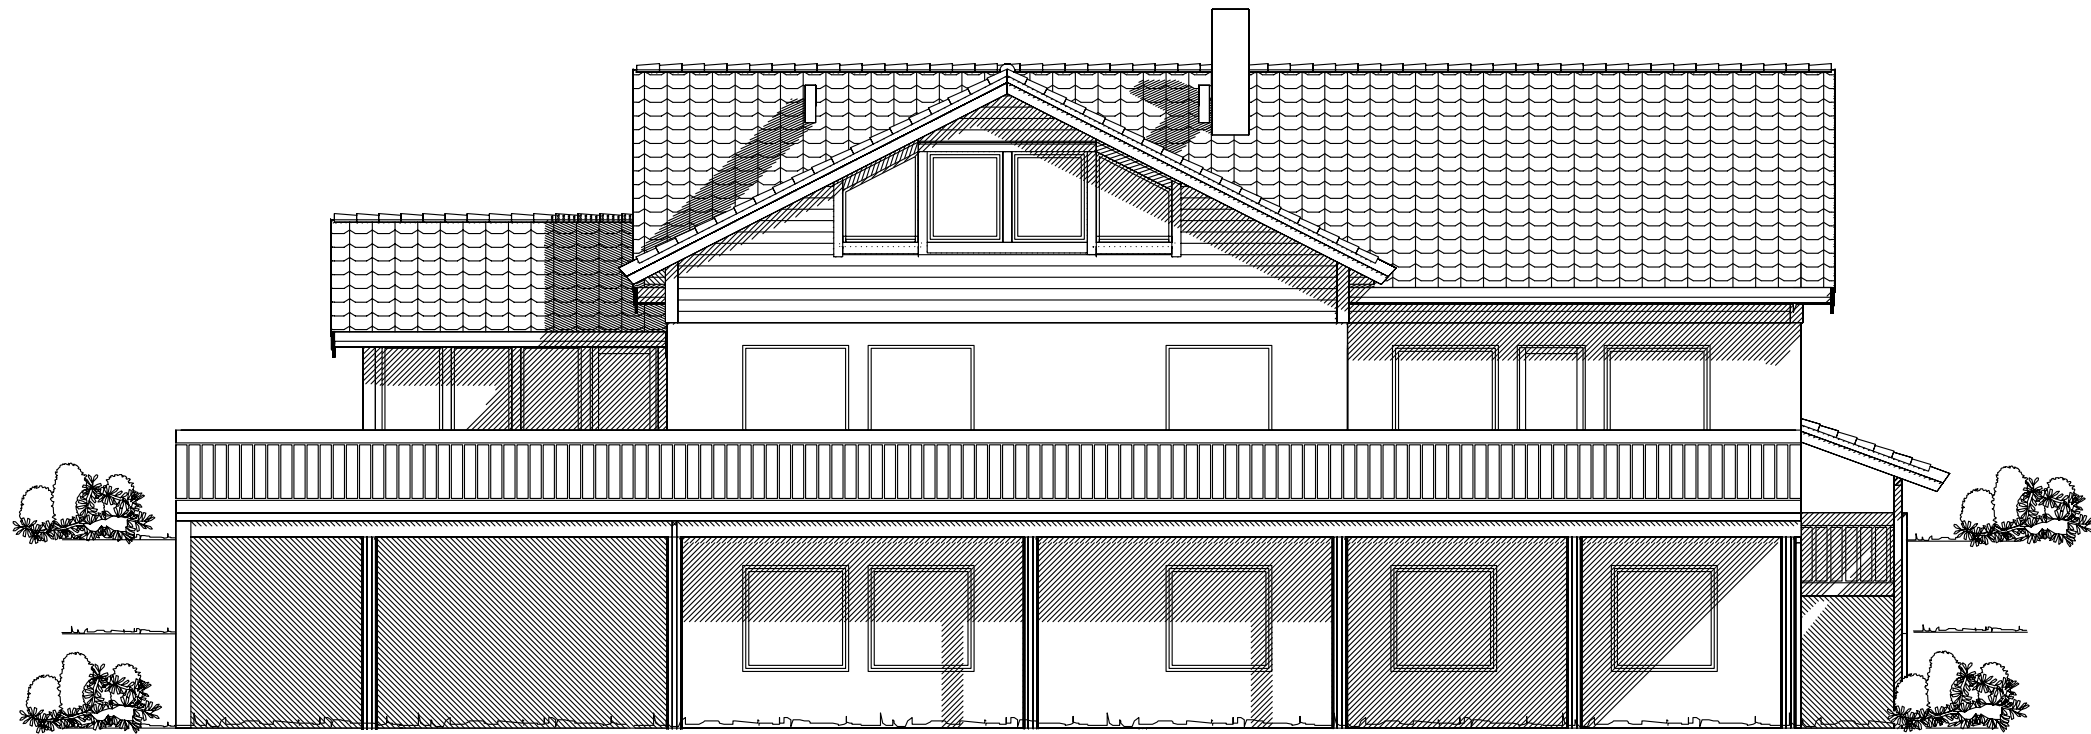

Fasade mot _____

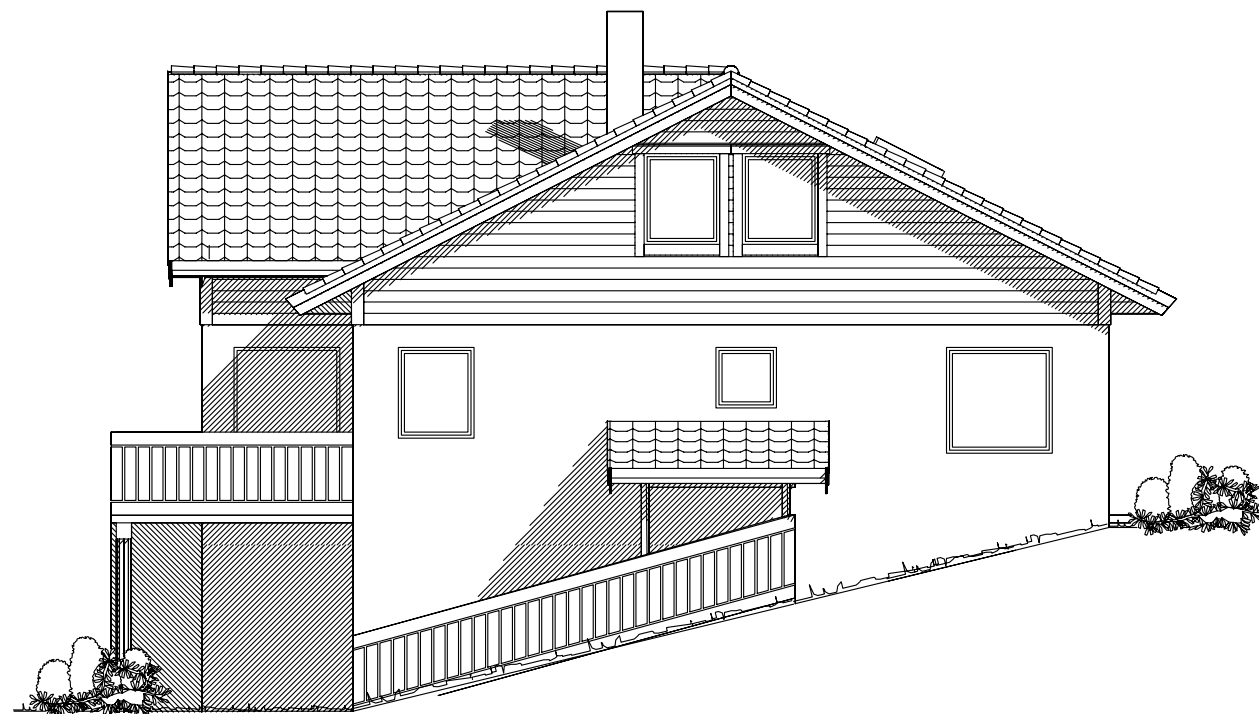

Fasade mot _____

Prosjektert etter TEK 97 av 29.08.01


_____ Ferdig planert terreng
- - - - - Bak / under terreng
KOTE KOTE
- - - - - Eksisterende terreng

UTFORMING AV TILTAK BEKREFTES FOREVIST:


Nabo.nr.	G.nr.	Br.nr.	Dato	Sign.
Nabo.nr.	G.nr.	Br.nr.	Dato	Sign.
Nabo.nr.	G.nr.	Br.nr.	Dato	Sign.
Nabo.nr.	G.nr.	Br.nr.	Dato	Sign.

Tiltakshaver: <i>Tore Hauge og Vibeke Skinnnes Hauge</i>				 VestlandHus	
Leverandør: <i>Hellesylt Trevare AS</i>					
Hustype: <i>Spesial</i>		FASADER		DATO 25.02.08 <i>jes</i>	
Byggeplassens adresse:		ARKIV NR.		REV.1 28.03.08 <i>jes</i>	
				REV.2	
				REV.3	
G.nr.		Br.nr.		SKALA 1 : 100	
ER TEGNING KONTROLLERT I H.T. SJEKKLISTER ?		Nei		DATA DESIGN SYSTEM	
VestlandsHusgruppens arkitektkontor – 6018 Alesund – Tlf. 70 17 89 00					
TEGNINGEN MÅ HVERKEN HELT ELLER DELVIS KOPIERES ELLER BENYTTES VED TILTAK SOM VESTLANDSHUS IKKE MEDVIRKER I.					

Tegningsnr.	502
Prosj.nr.	127j

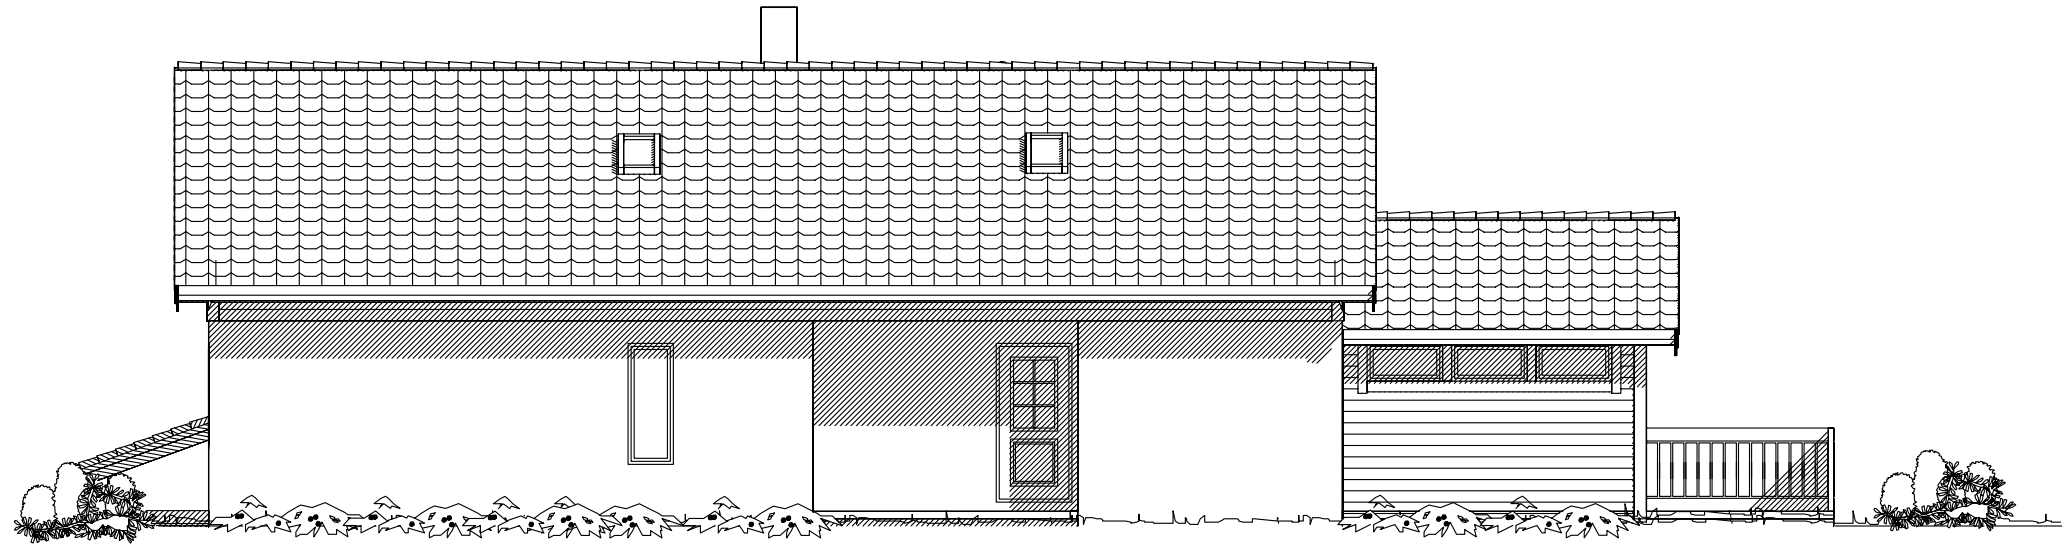

Fasade mot _____

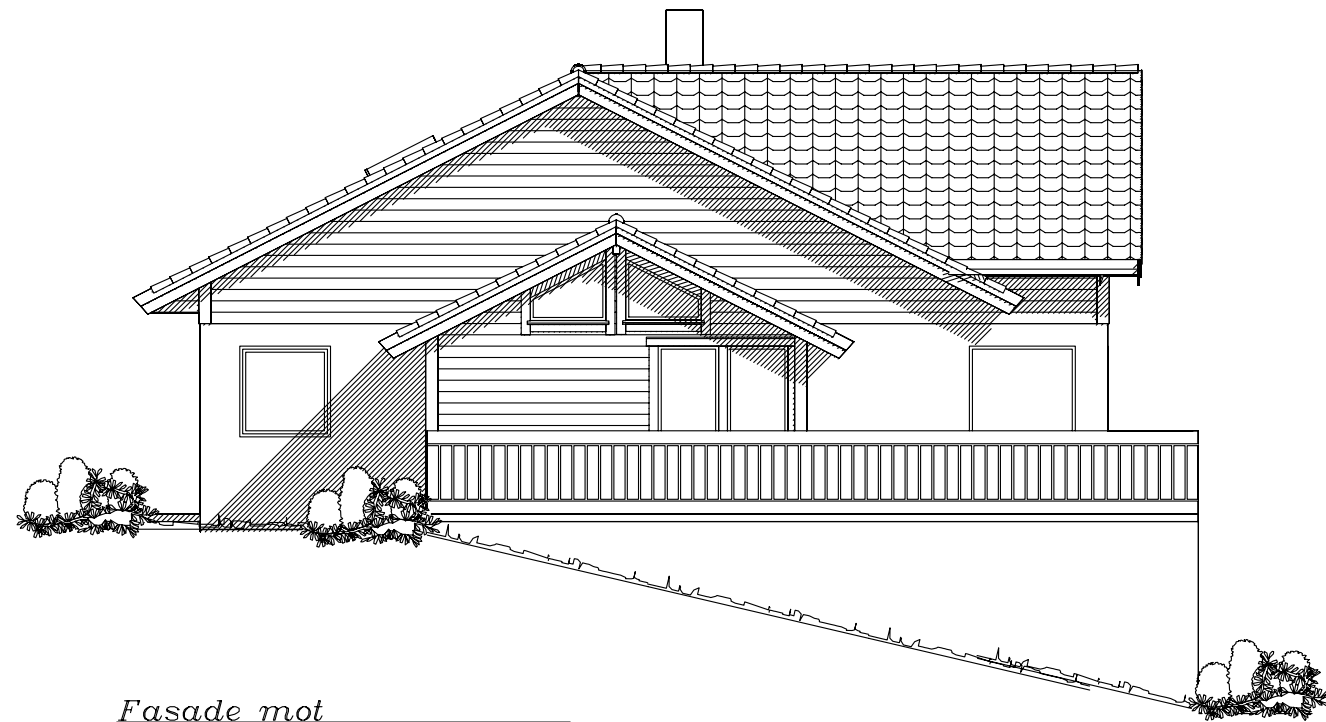

Fasade mot _____

Prosjektert etter TEK 97 av 29.08.01

Tiltakshaver: <i>Tore Hauge og Vibeke Skinnnes Hauge</i>				 VestlandsHus	
Leverandør: <i>Hellesylt Trevare AS</i>					
Hustype: <i>Spesial</i>		FASADE	DATO 25.02.08 <i>jes</i>		
Byggeplassens adresse:		ARKIV NR.	REV.1 28.03.08 <i>jes</i>	TRYGGE HJEM	
			REV.2		Tegningsnr. 503
			REV.3		
G.nr.	Br.nr.	ER TEGNING KONTROLLERT I H.T. SJEKKLISTER ?		SKALA 1 : 100	Prosj.nr. 127j
		Nei		 DATA DESIGN SYSTEM	
VestlandsHusgruppens arkitektkontor – 6018 Alesund – Tlf. 70 17 89 00					
TEGNINGEN MÅ HVERKEN HELT ELLER DELVIS KOPIERES ELLER BENYTTES VED TILTAK SOM VESTLANDSHUS IKKE MEDVIRKER I.					



Tiltakshaver: <i>Tore Hauge og Vibeke Skinnnes Hauge</i>				 VestlandsHus
Leverandør: <i>Hellesylt Trevare AS</i>				
Fritidsbolig: <i>Spesial</i>		PLAN		
Byggeplassens adresse:			ARKIV NR.	DATO 25.02.08 ☐ <i>jes</i> REV.1 28.03.08 ☐ <i>jes</i> REV.2 REV.3 SKALA 1 : 100
G.nr.	Br.nr.	ER TEGNING KONTROLLERT I H.T. SJEKKLISTER ?	Nei	TRYGGE HJEM Tegningsnr. 504 Prosj.nr. 127j
VestlandsHusgruppens arkitektkontor – 6018 Alesund – Tlf. 70 17 89 00				
TEGNINGEN MÅ HVERKEN HELT ELLER DELVIS KOPIERES ELLER BENYTTES VED TILTAK SOM VESTLANDSHUS IKKE MEDVIRKER I.				

